

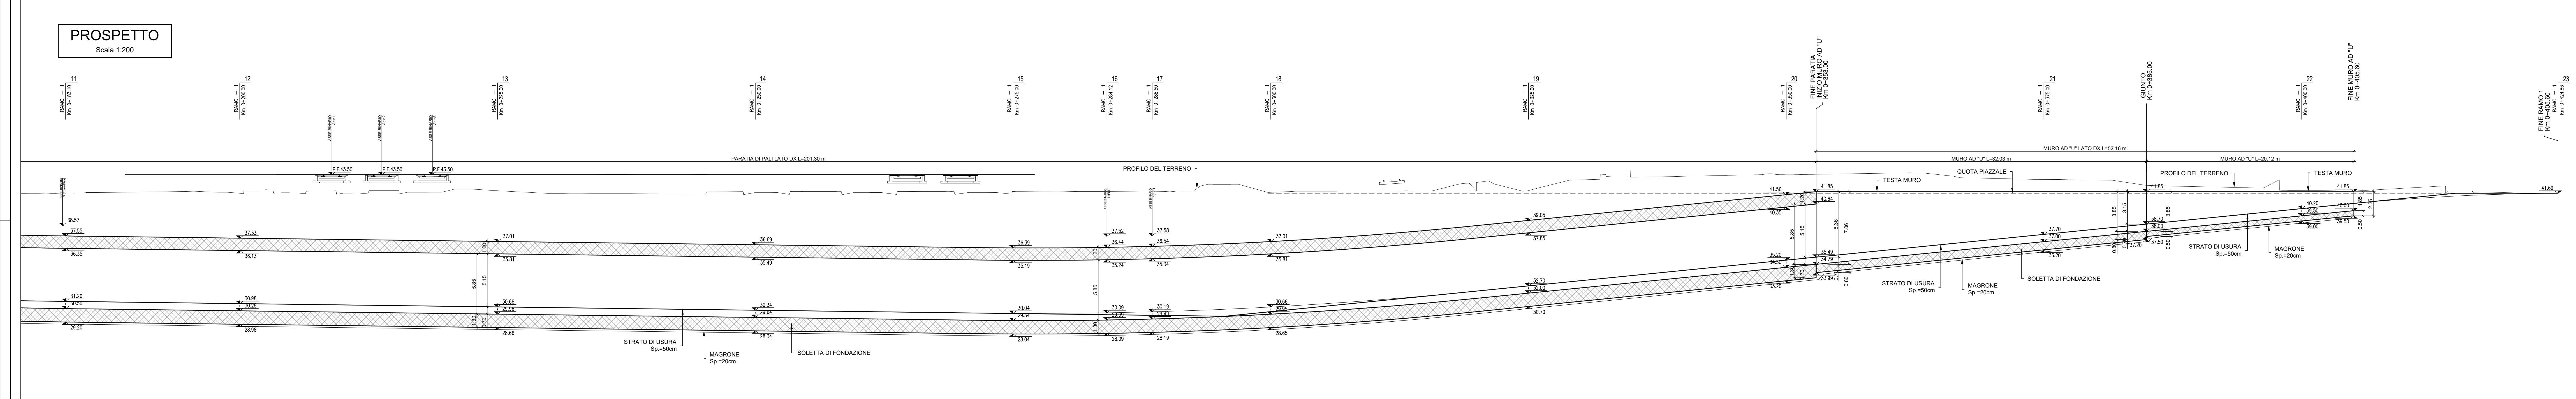


NOTA: Il profilo è sviluppato in corrispondenza dell'asse stradale e nella planimetria è rappresentato lo sviluppo reale dell'opera.

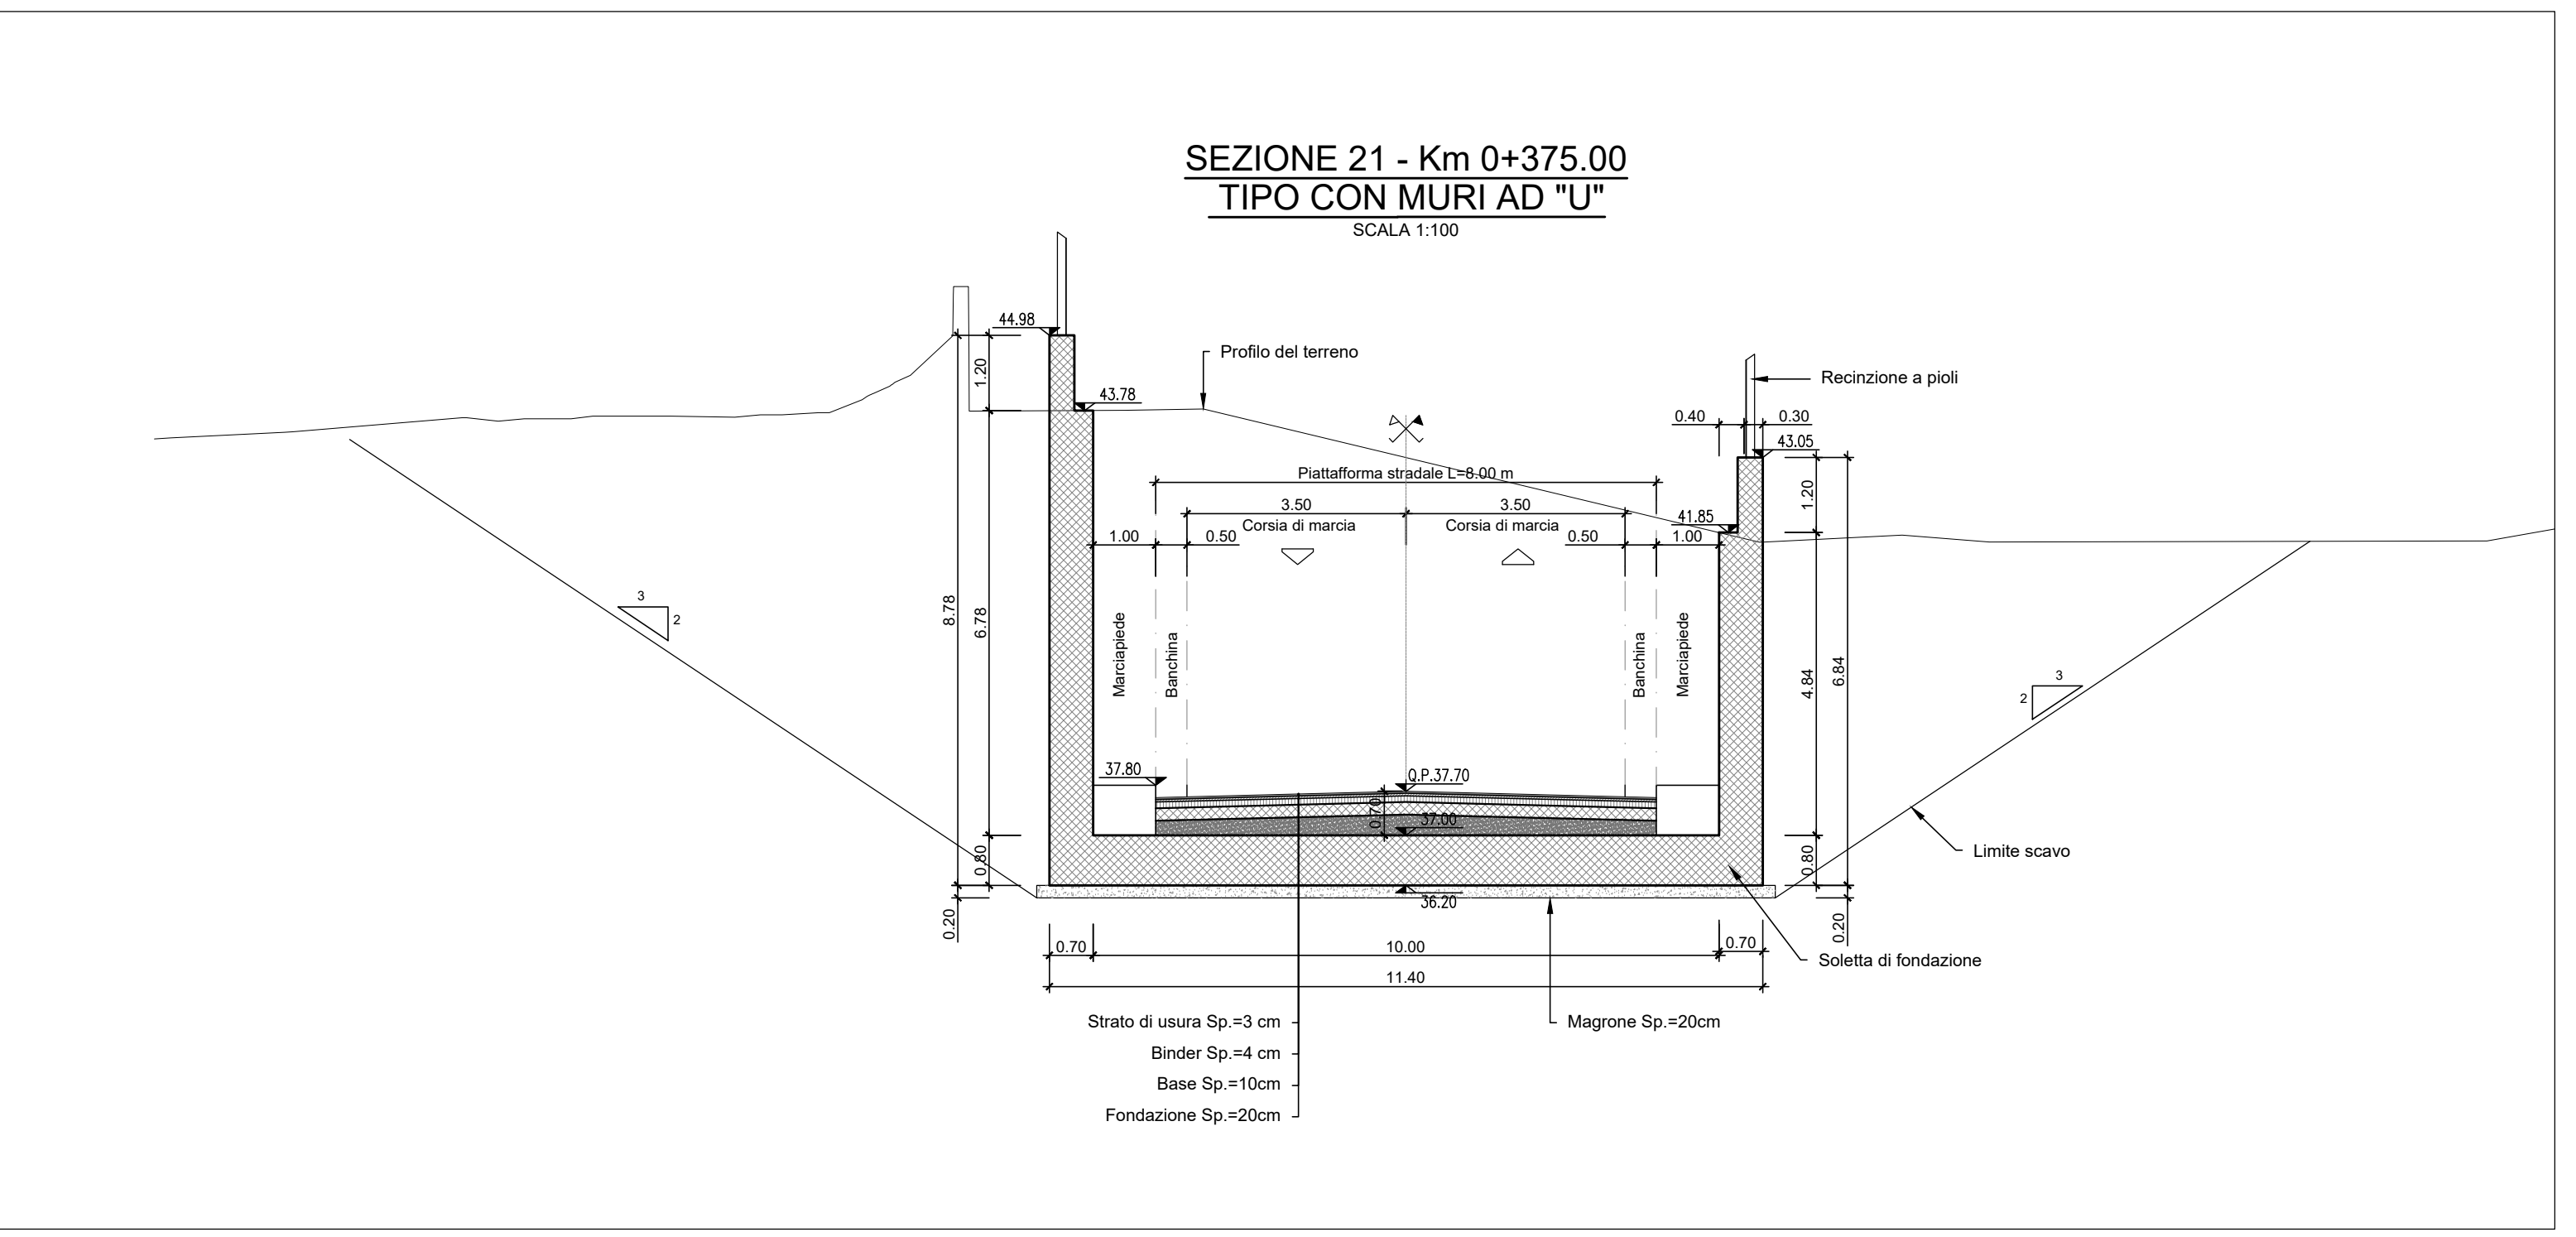

n.b. Per le demolizioni fare riferimento all'elaborato specifico

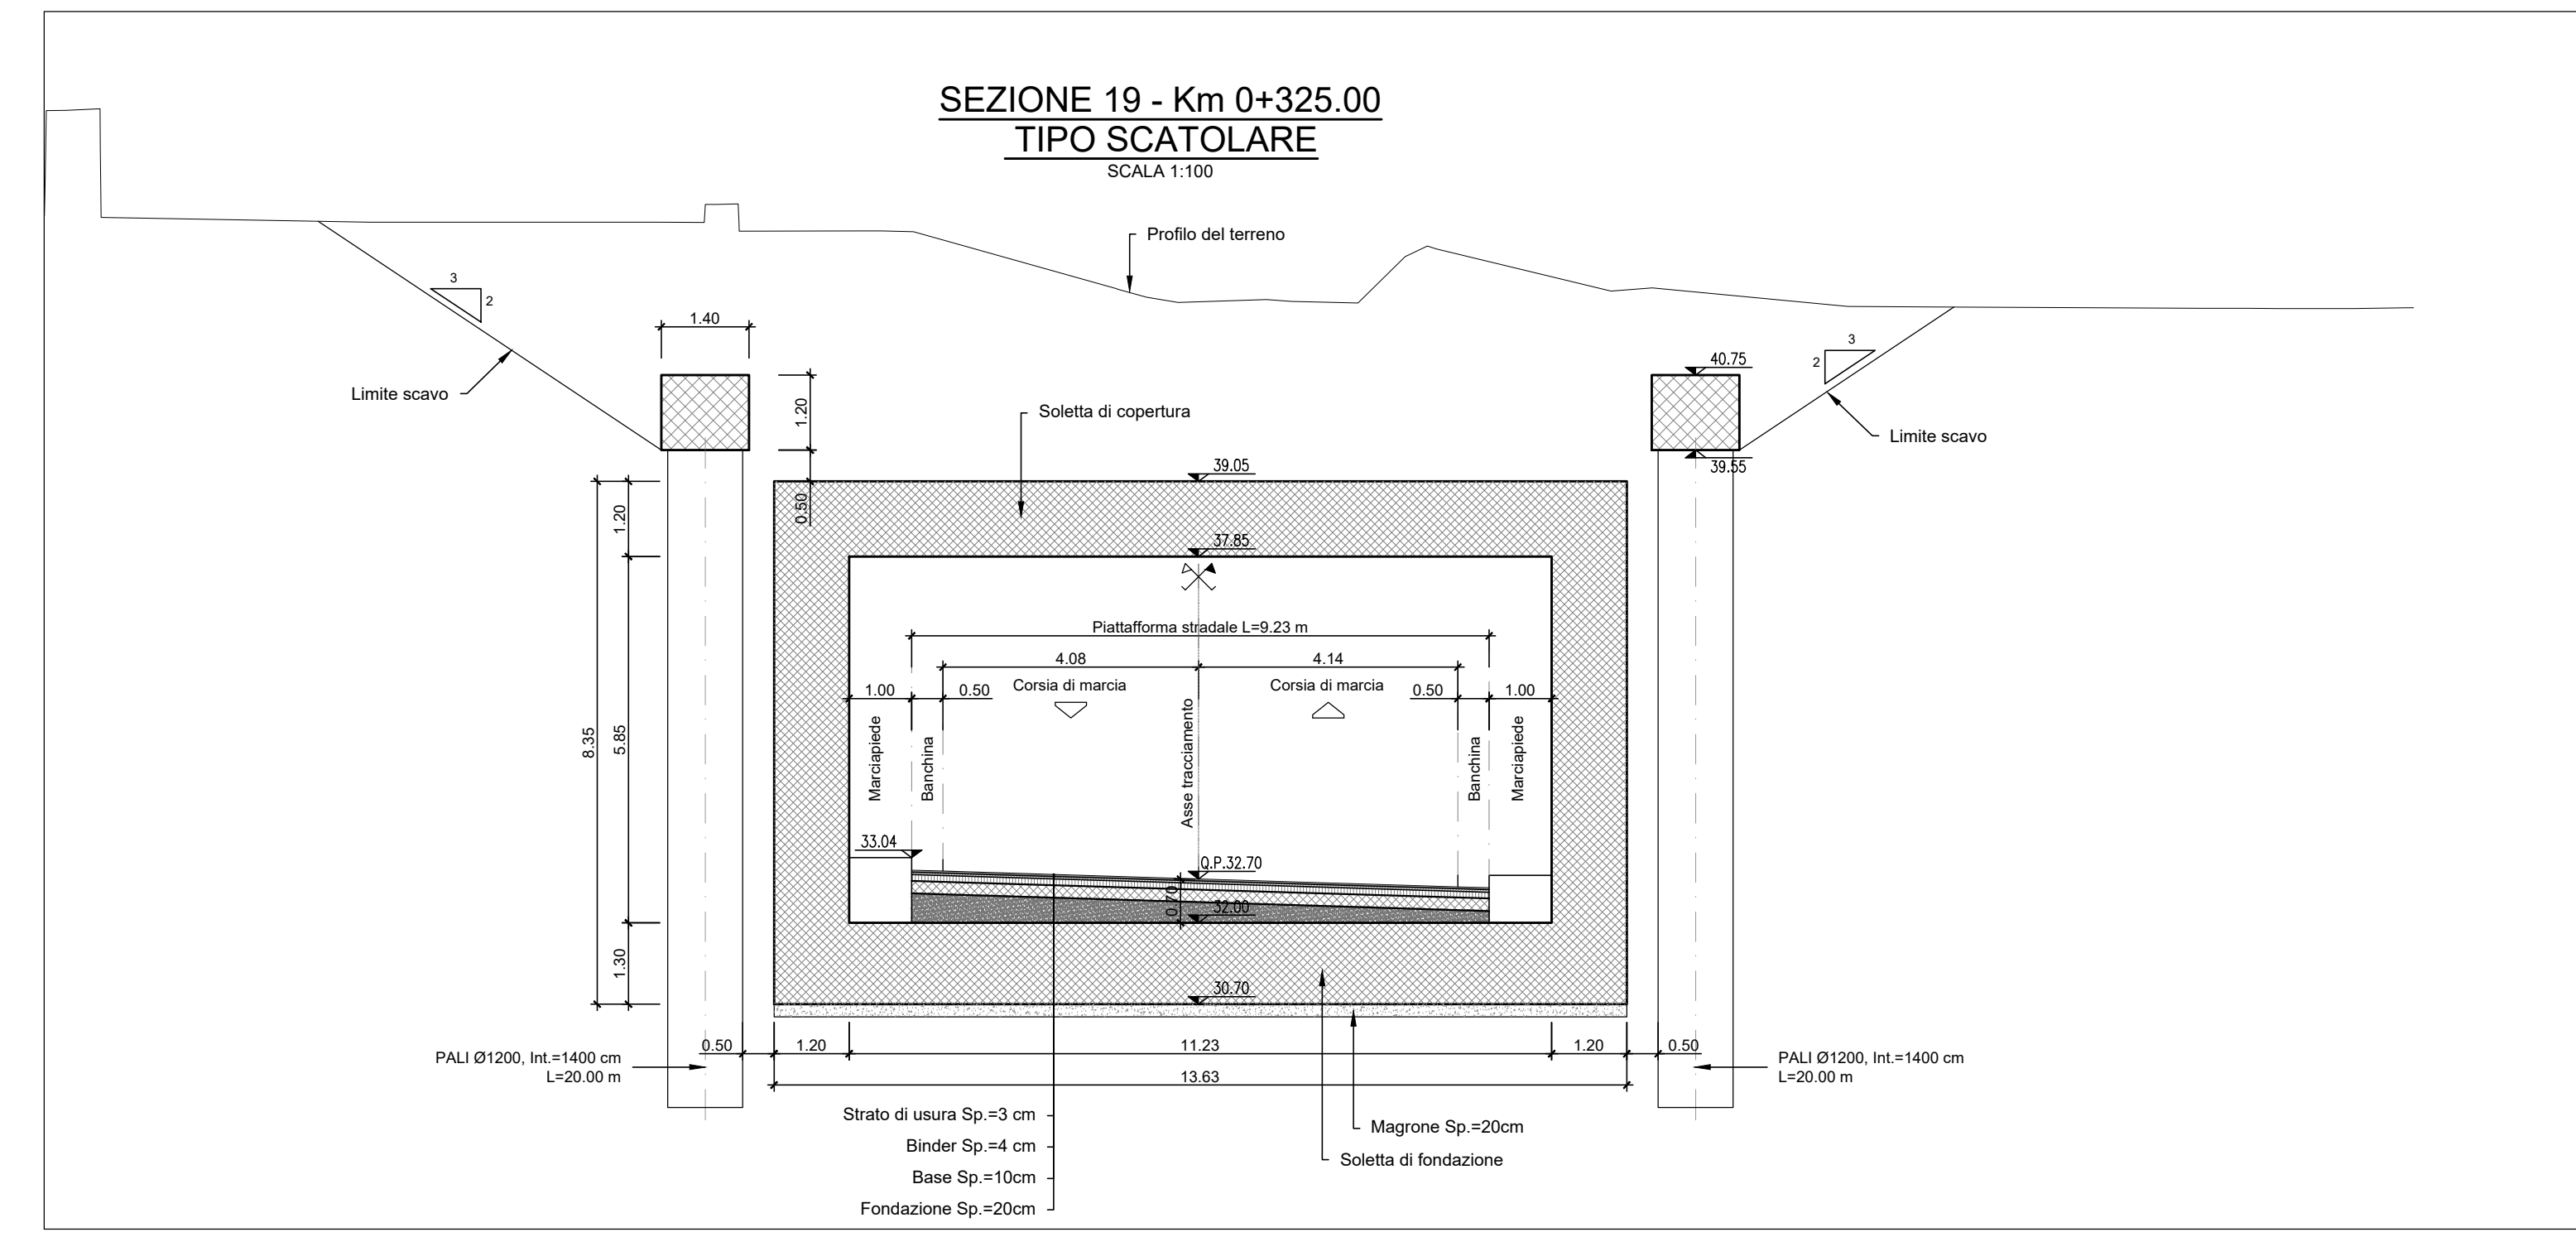

COMMITTENTE: **RFI** RETE FERROVIARIA ITALIANA GRUPPO FERROVIE DELLO STATO ITALIANE

PROGETTAZIONE: **ITALFERR** GRUPPO FERROVIE DELLO STATO ITALIANE

**S.O. COORDINAMENTO TERRITORIALE SUD**

**PROGETTO DI FATTIBILITÀ TECNICO ECONOMICA**

**NODO DI ROMA**

**PRG DI ROMA TUSCOLANA**

OPERE CIVILI

Opere civili Viabilità

Soluzione in sottovia: Ramo 1 - Piano profilo e sezioni tav 2/2

SCALA: varie

Rev.	Descrizione	Redatto	Data	Verificato	Data	Approvato	Data	Autorizzato Data
A	Emissione Esecutiva	E. Sestini	Apr 2021	G. Quattrone	Gen 2021	T. Puglisi	Gen 2021	01/10/2021
B	Emissione Esecutiva	E. Sestini	Mag 2021	G. Quattrone	Mag 2021	T. Puglisi	Mag 2021	04/05/2021

NRZE.0.0.R.78.PZ.NG.01.A.0.002.B