
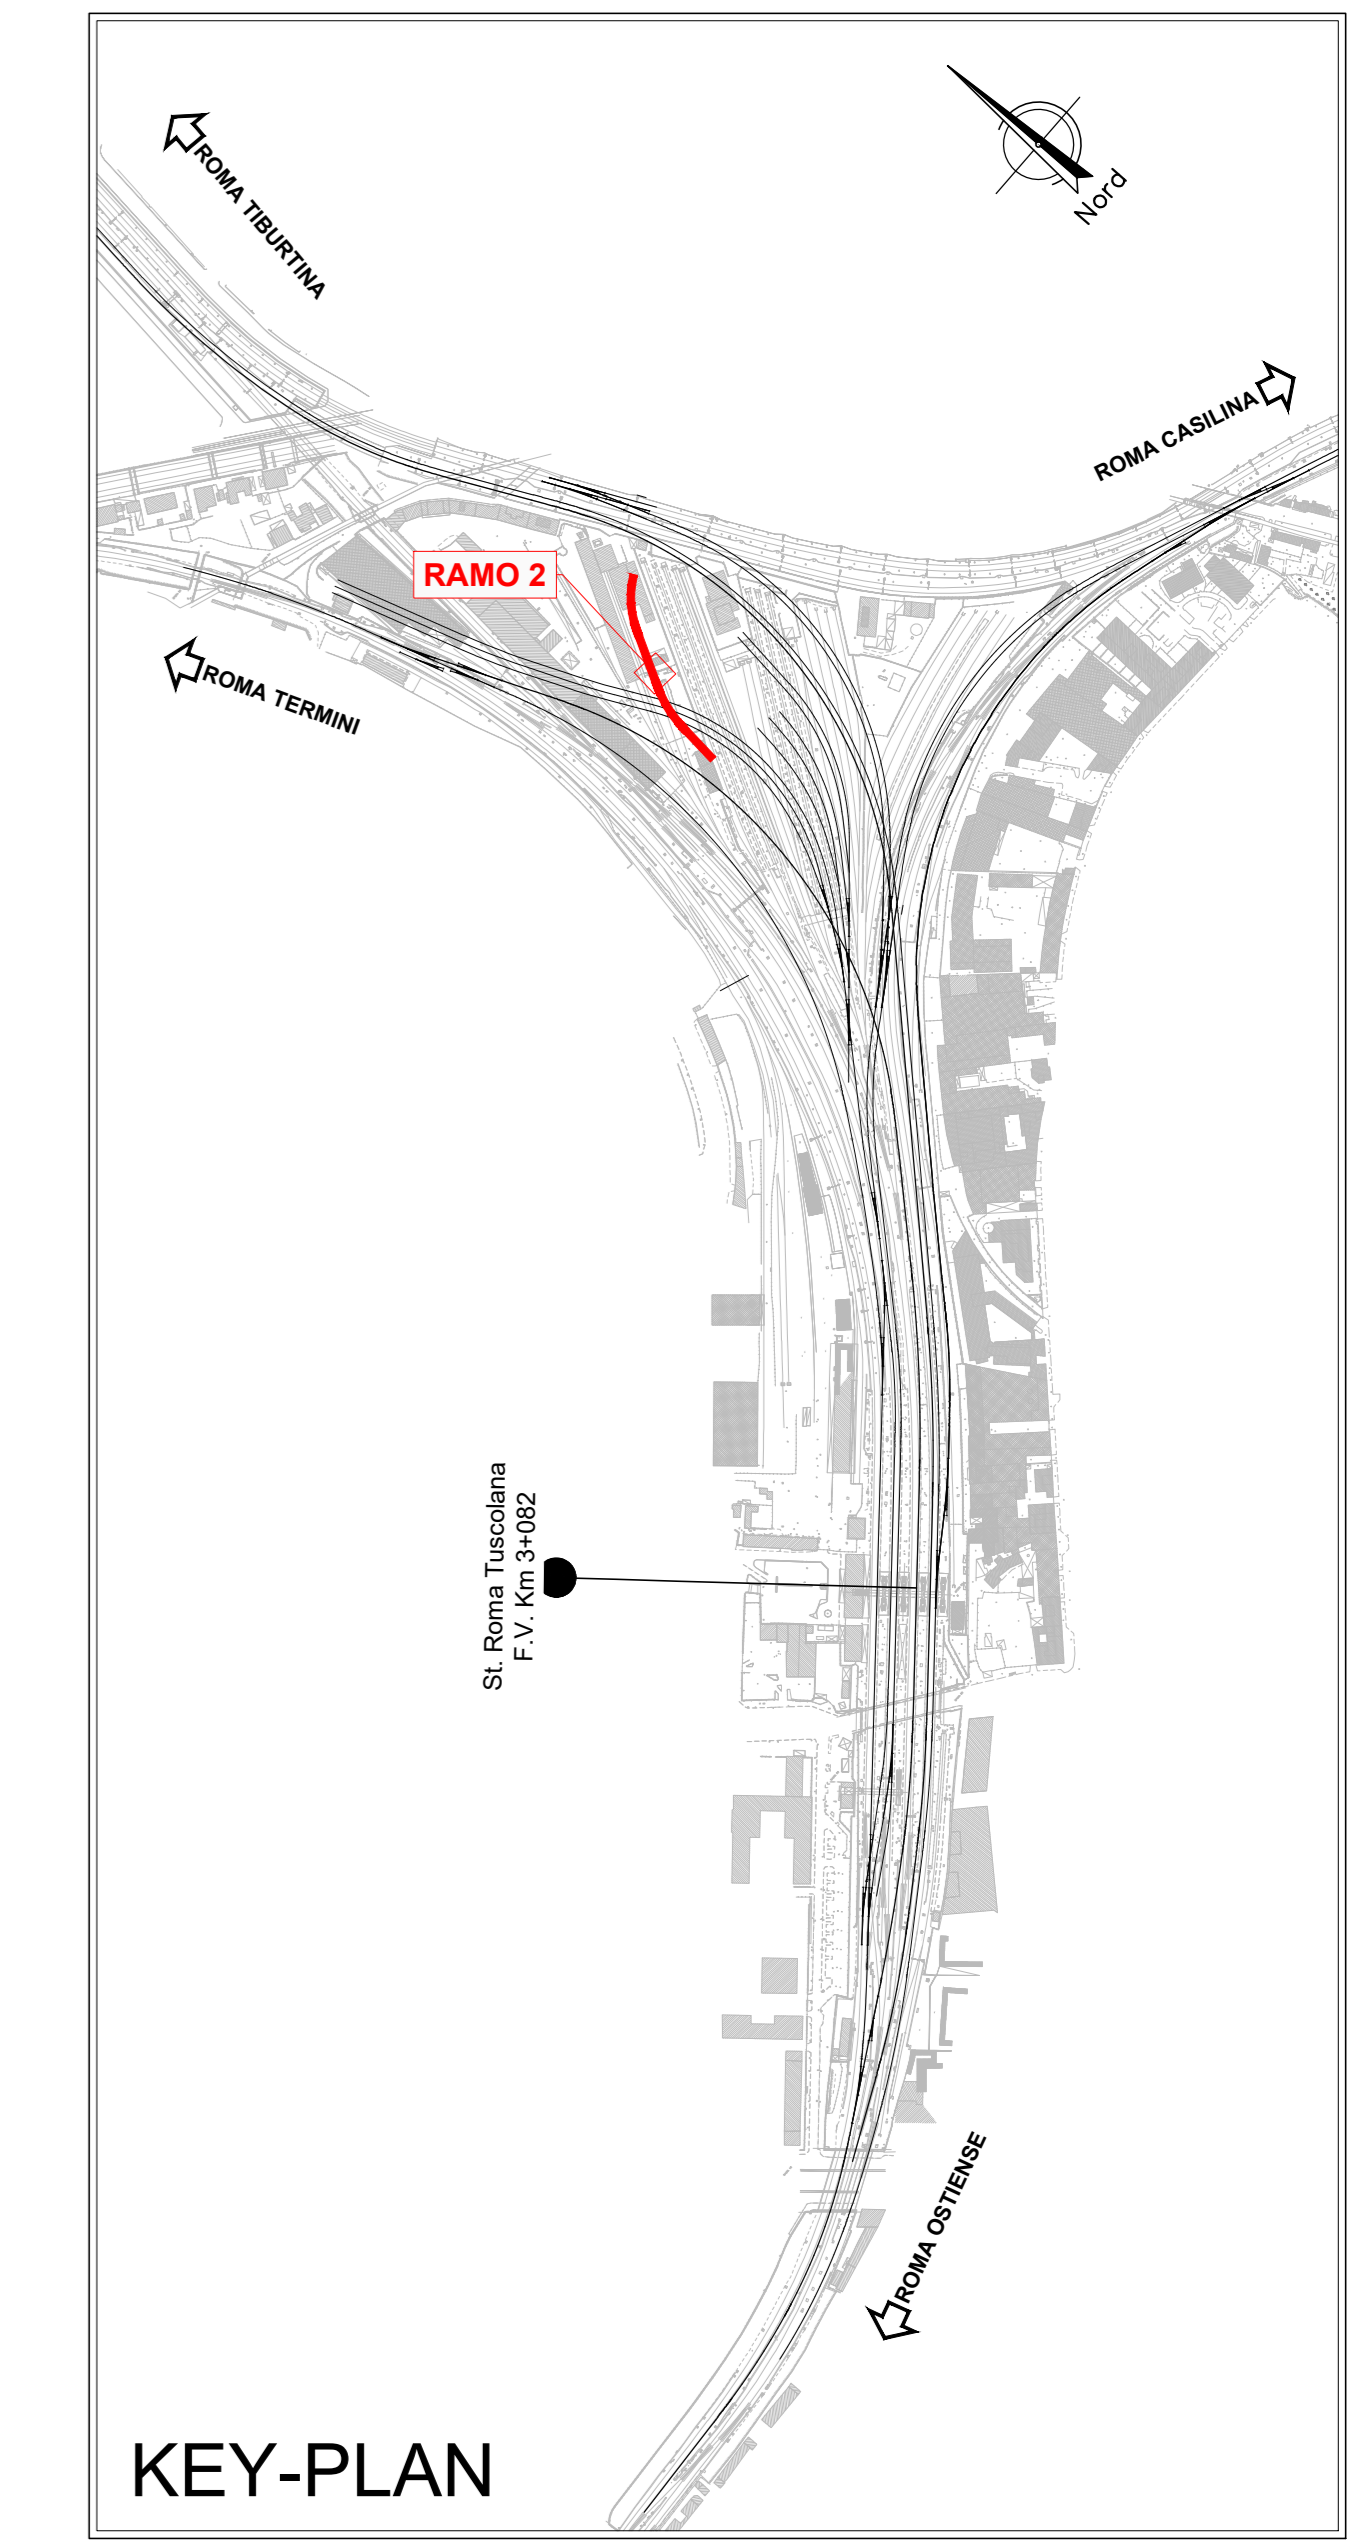


PIANTA

Scala 1:200

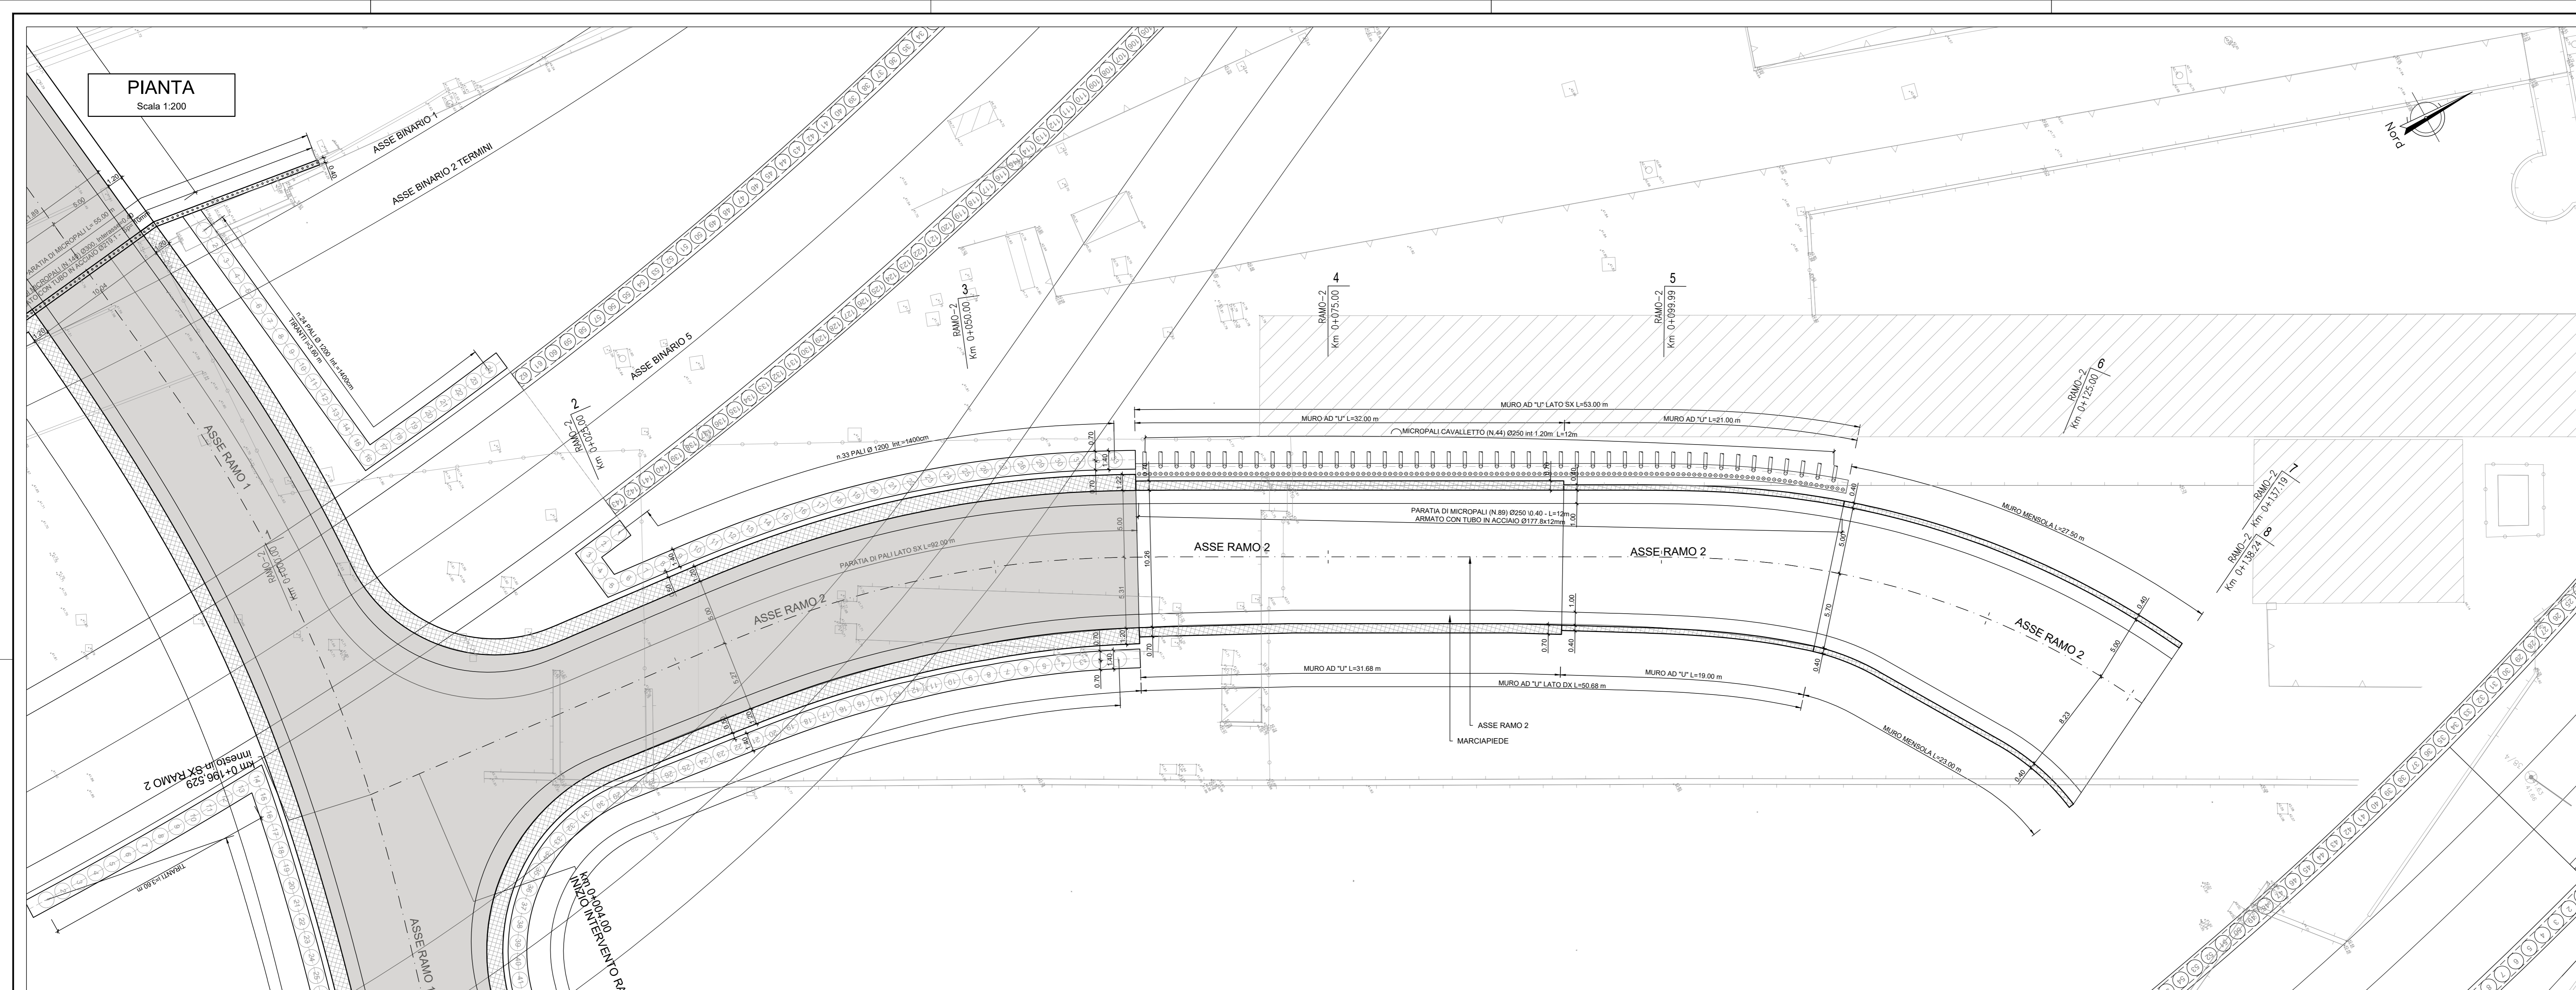


KEY-PLAN

NOTA: Il profilo è sviluppato in corrispondenza dell'asse stradale e nella planimetria è rappresentato lo sviluppo reale dell'opera.

PROSPETTO


Scala 1:200

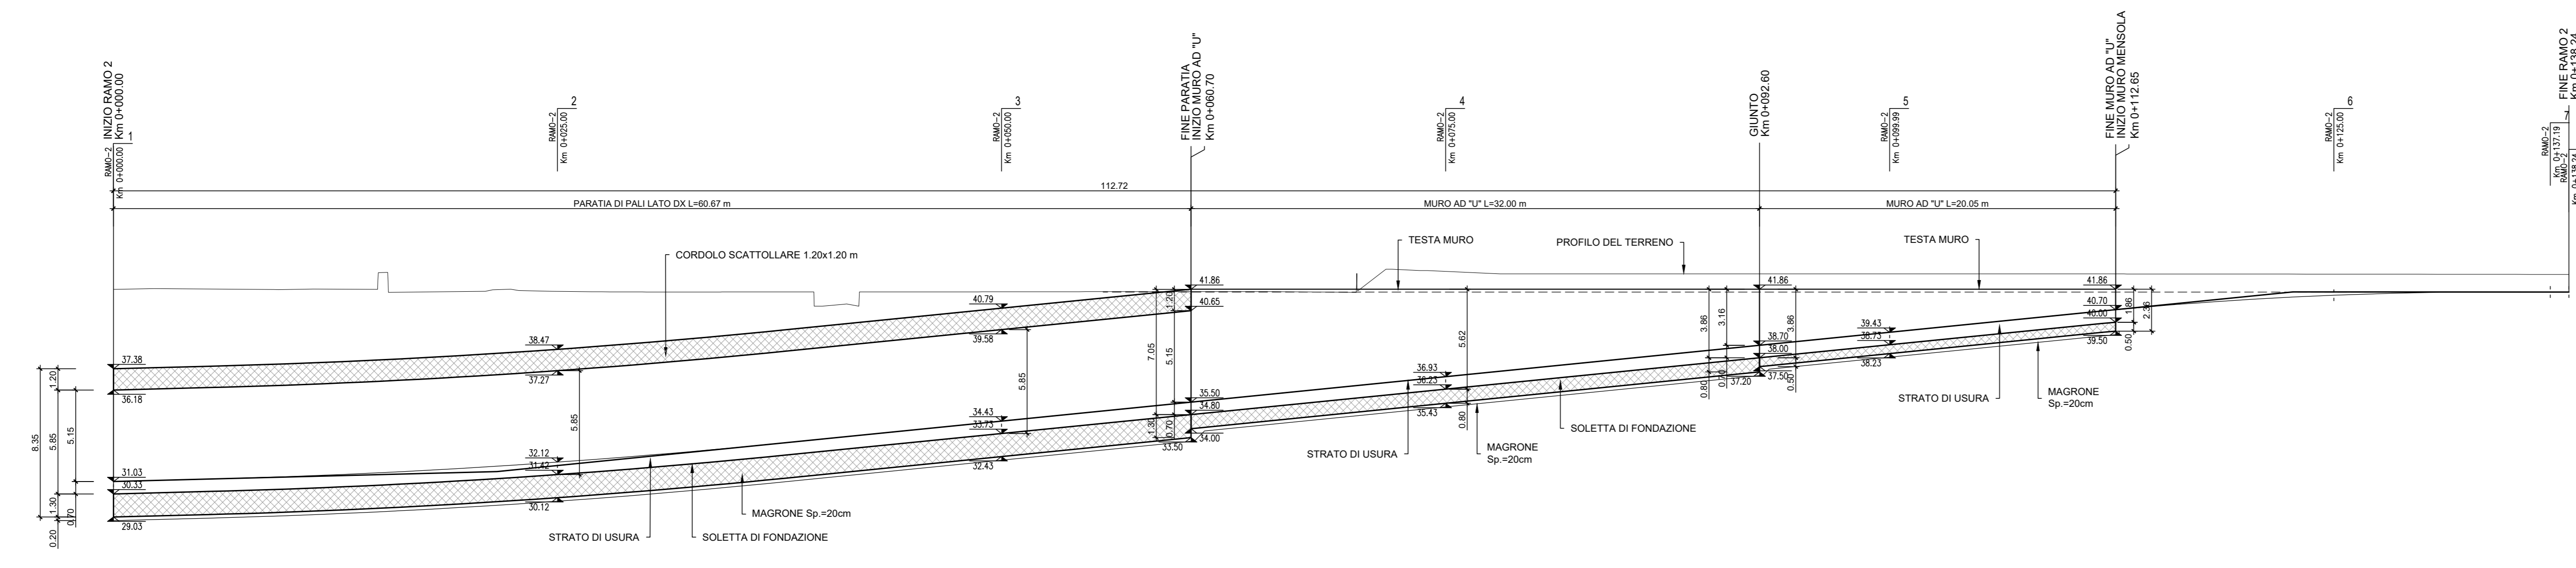

n.b. Per le demolizioni fare riferimento all'elaborato specifico


SEZIONE 3 - Km 0+050.00  
TIPO SCATOLARE

Scala 1:100

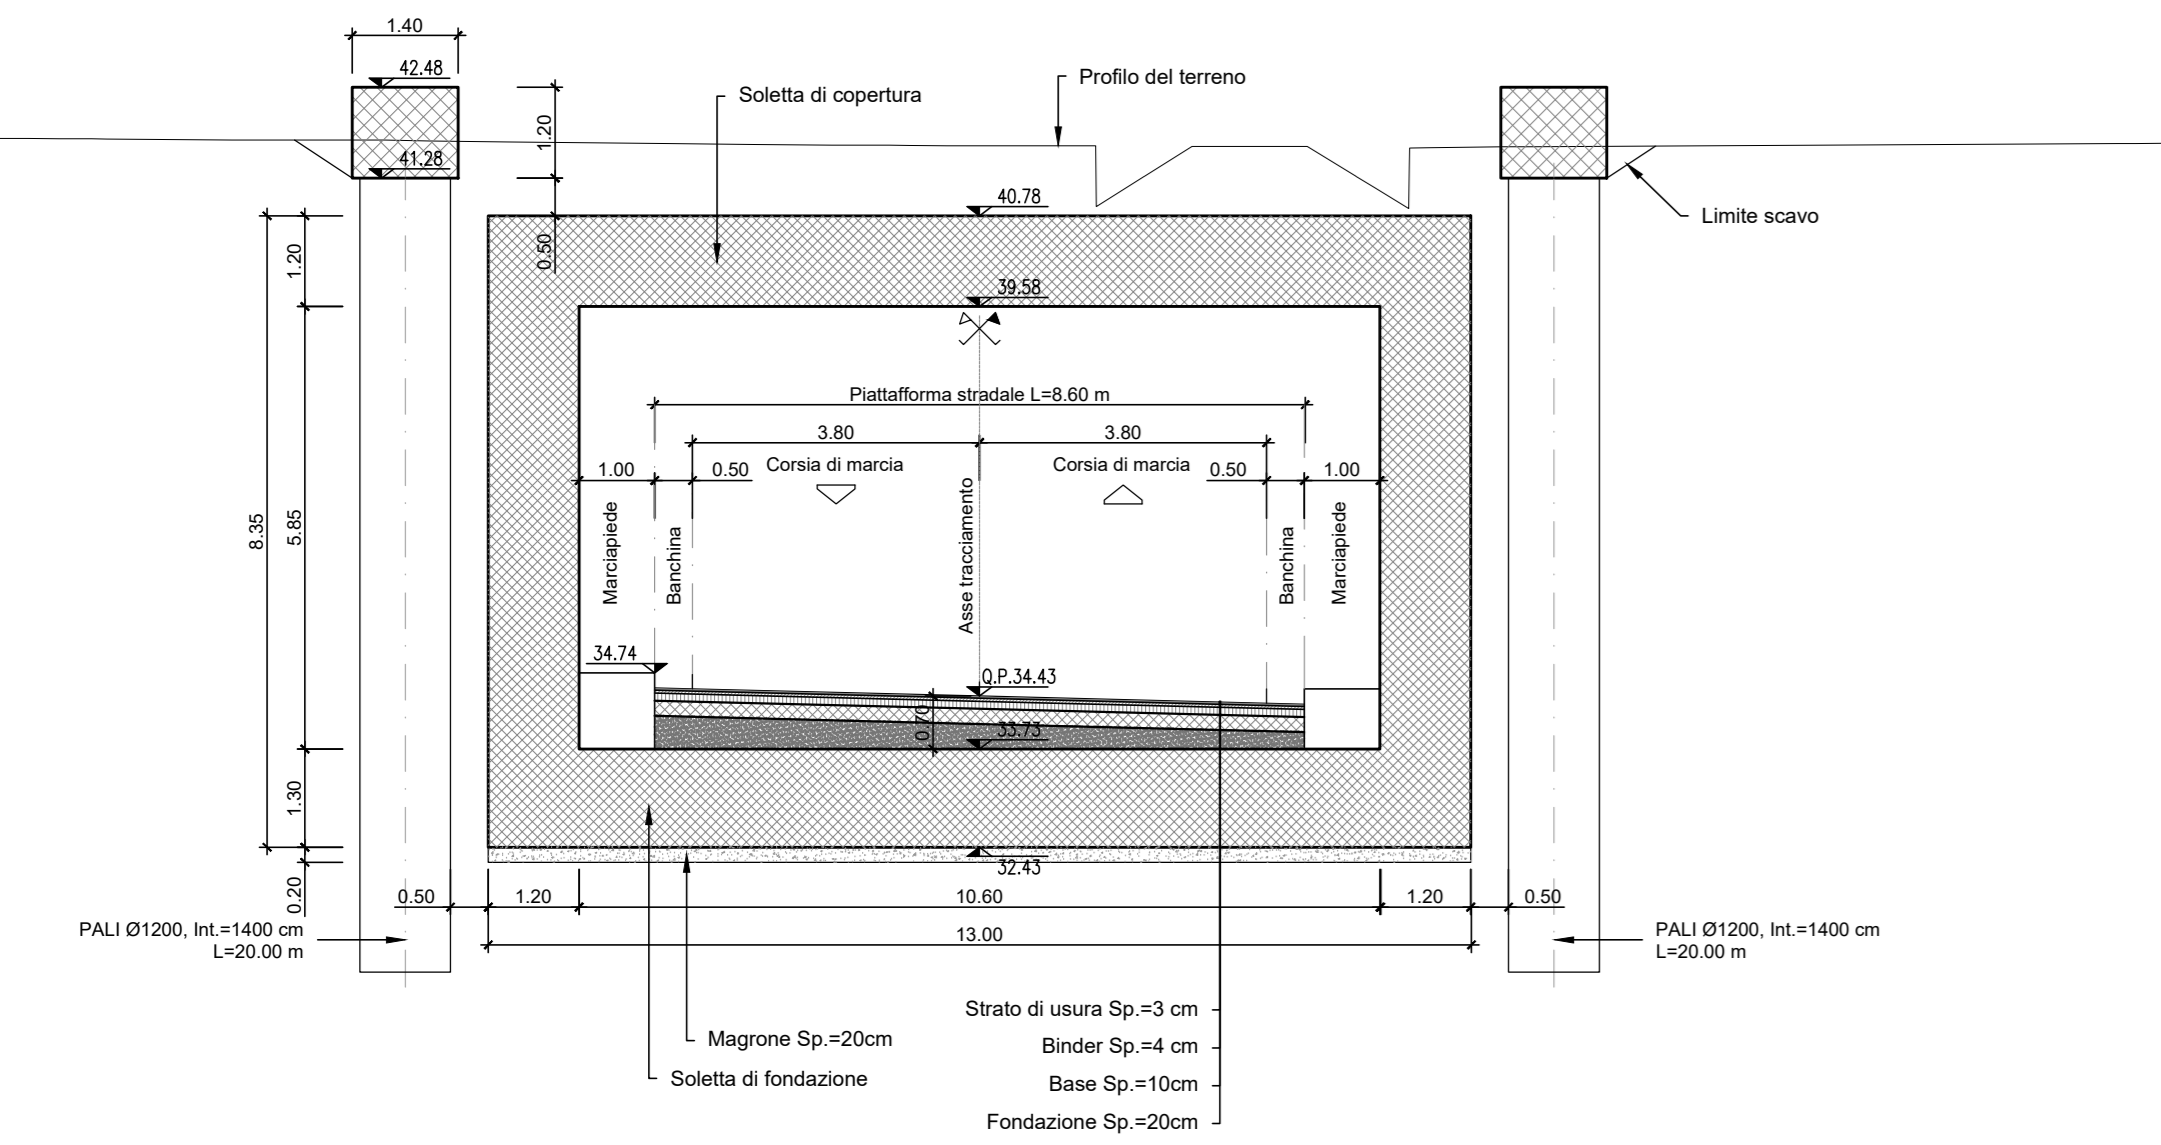


SEZIONE 4 - Km 0+075.00  
TIPO CON MURI AD "U"

Scala 1:100

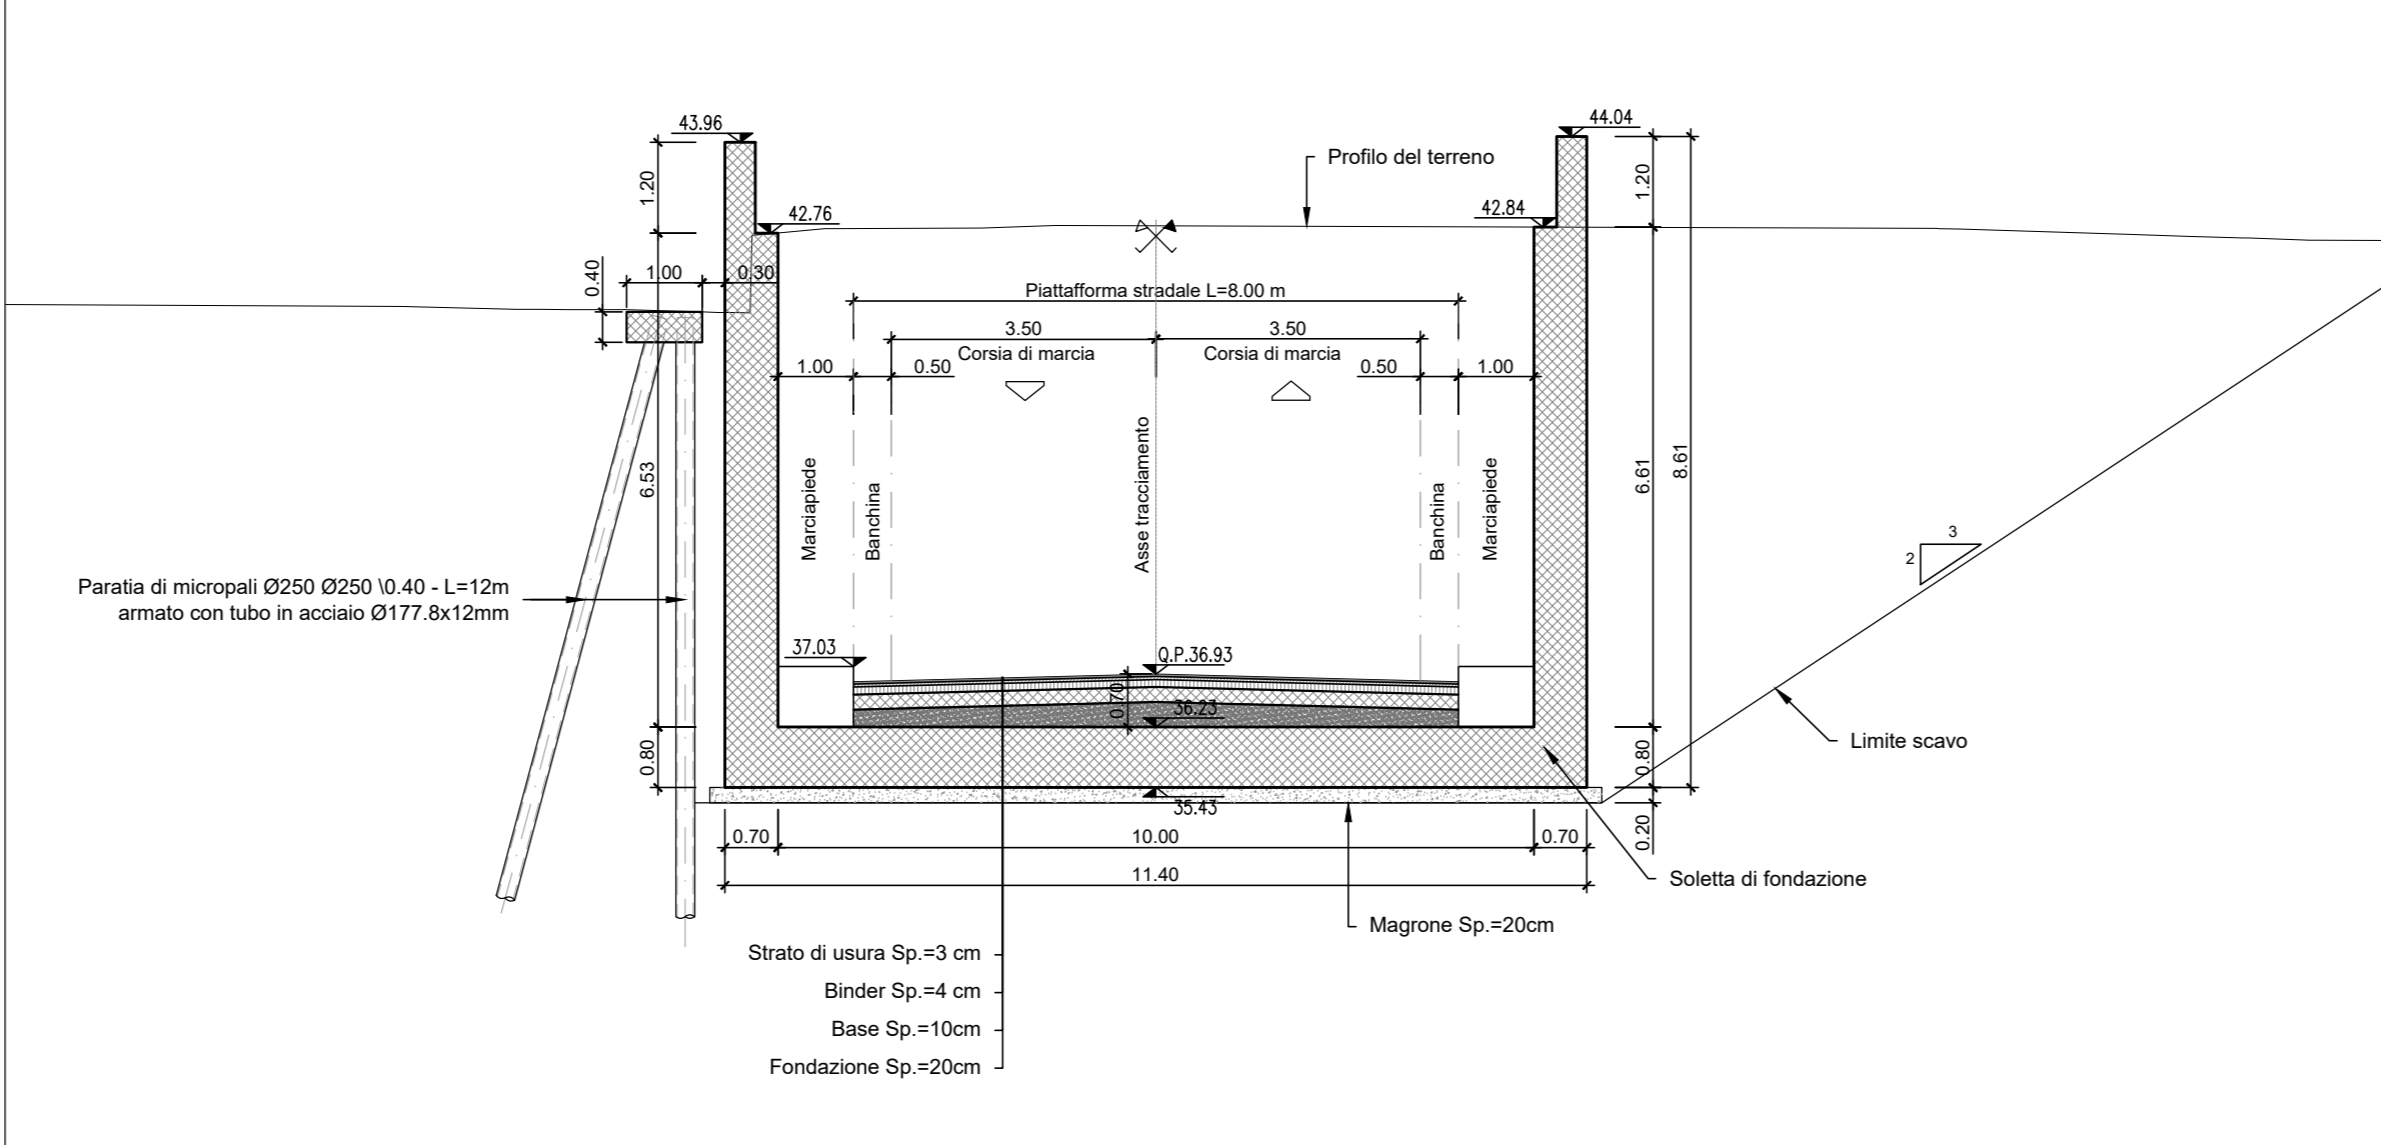

SEZIONE 5 - Km 0+100.00  
TIPO CON MURI AD "U"

Scala 1:100

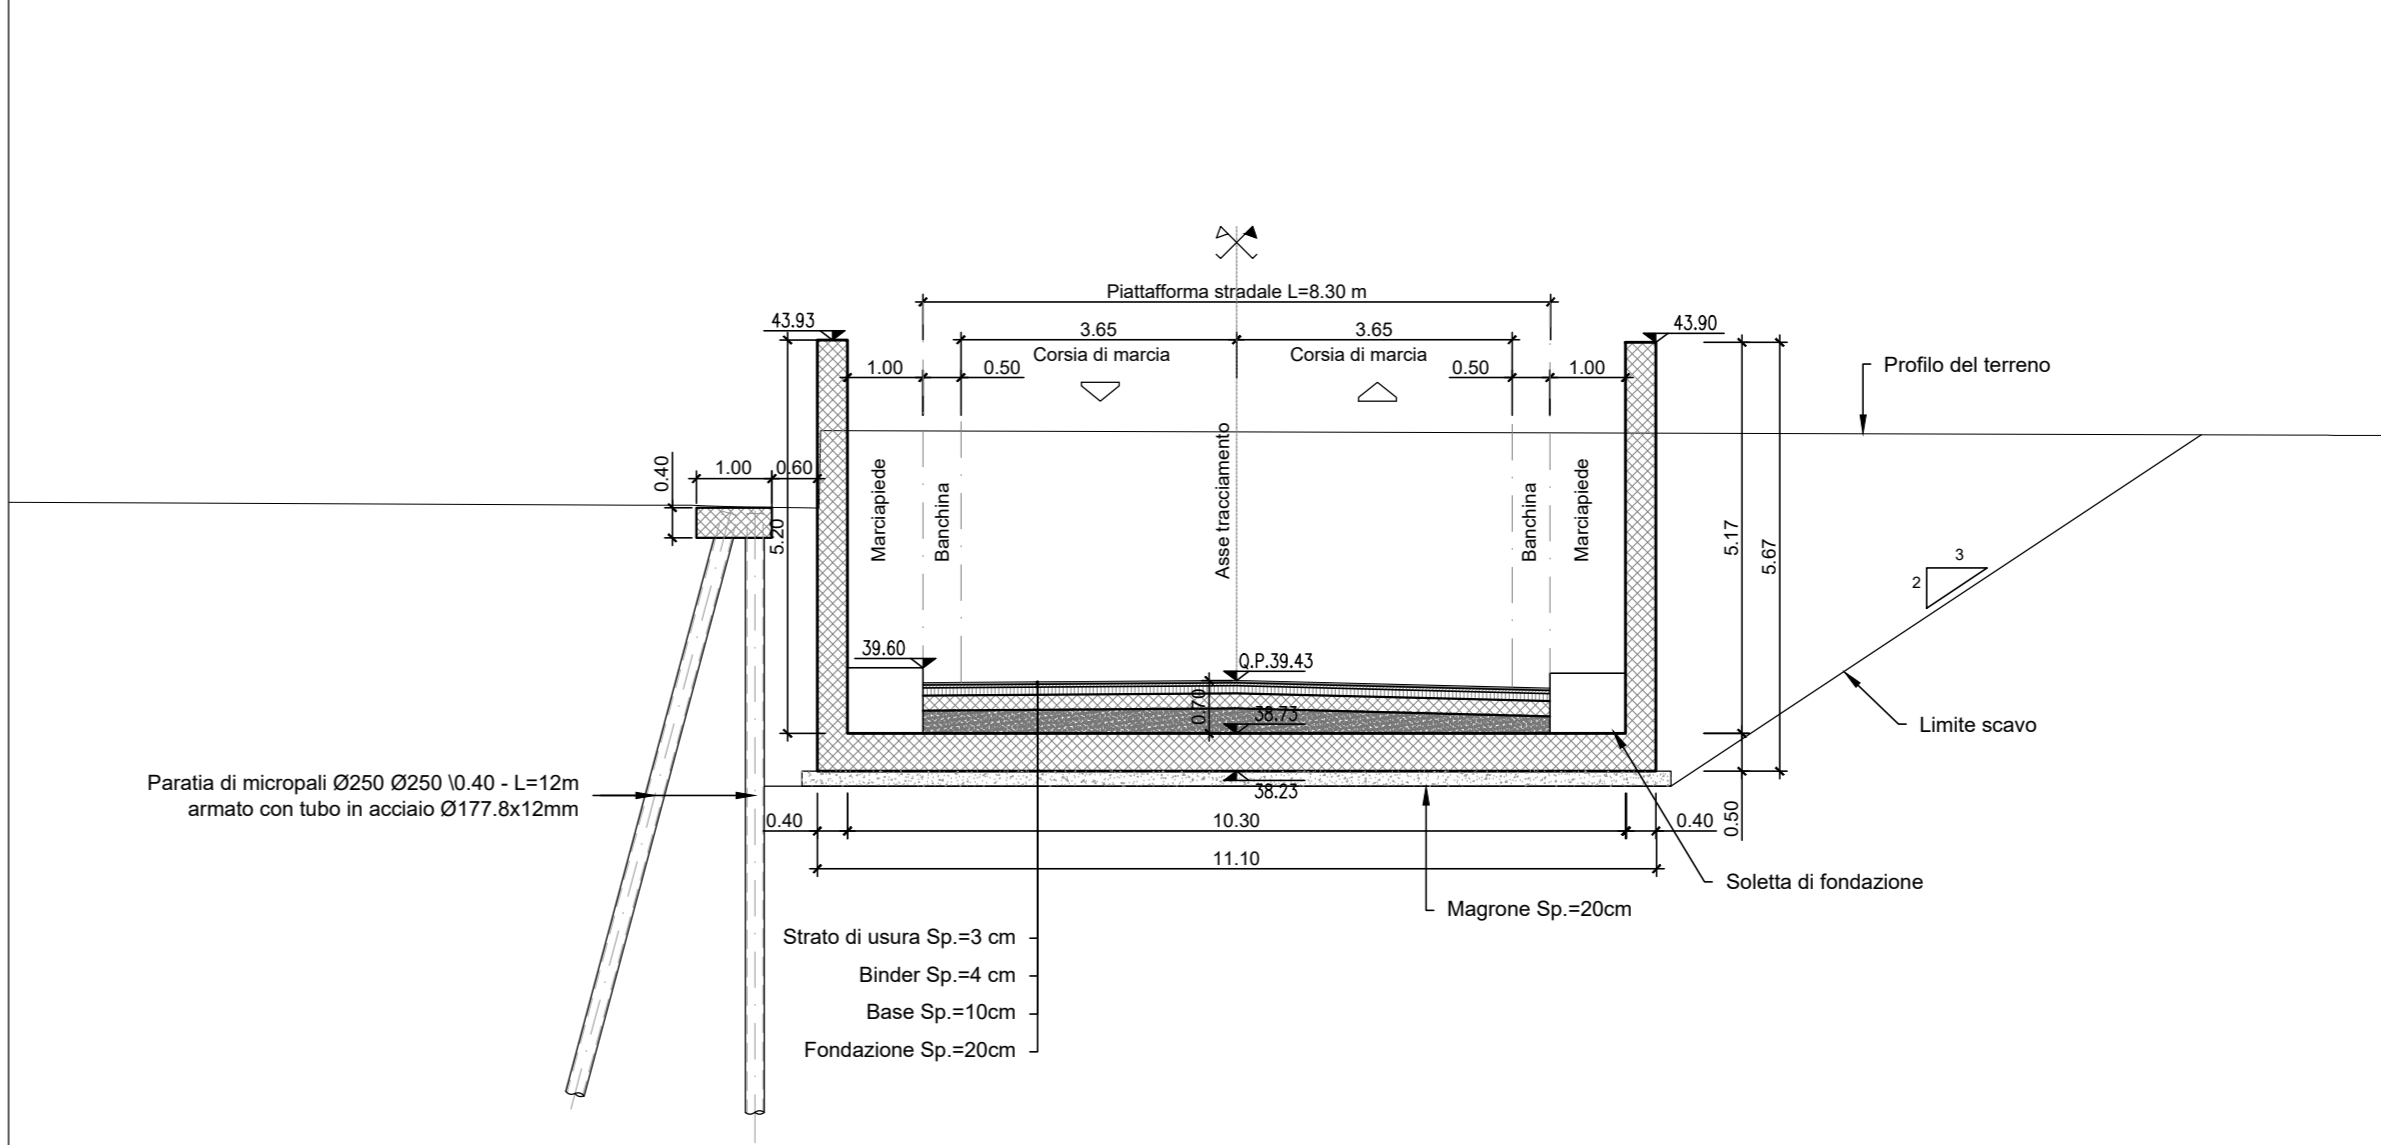

S.O. COORDINAMENTO TERRITORIALE SUD  
PROGETTO DI FATTIBILITÀ TECNICO ECONOMICA  
NODO DI ROMA  
PRG DI ROMA TUSCOLANA

OPERE CIVILI  
Opere civili Viabilità  
Soluzione in sottovia: Ramo 2 - Piano profilo e sezioni

SCALA: varie

Rev.	Descrizione	Redatto	Data	Verificato	Data	Approvato	Data	Autorizzato Data
A	Emissione Esecutiva	E. Selvi	Apr-2021	G. Gallo	Gen-2021	T. Pavesi	Gen-2021	018495
B	Emissione Esecutiva	E. Selvi	May-2021	G. Gallo	May-2021	T. Pavesi	May-2021	001B

NRZE.0.0.R.78.PZ.NG.01.B.0.001.B n. Elab.: