

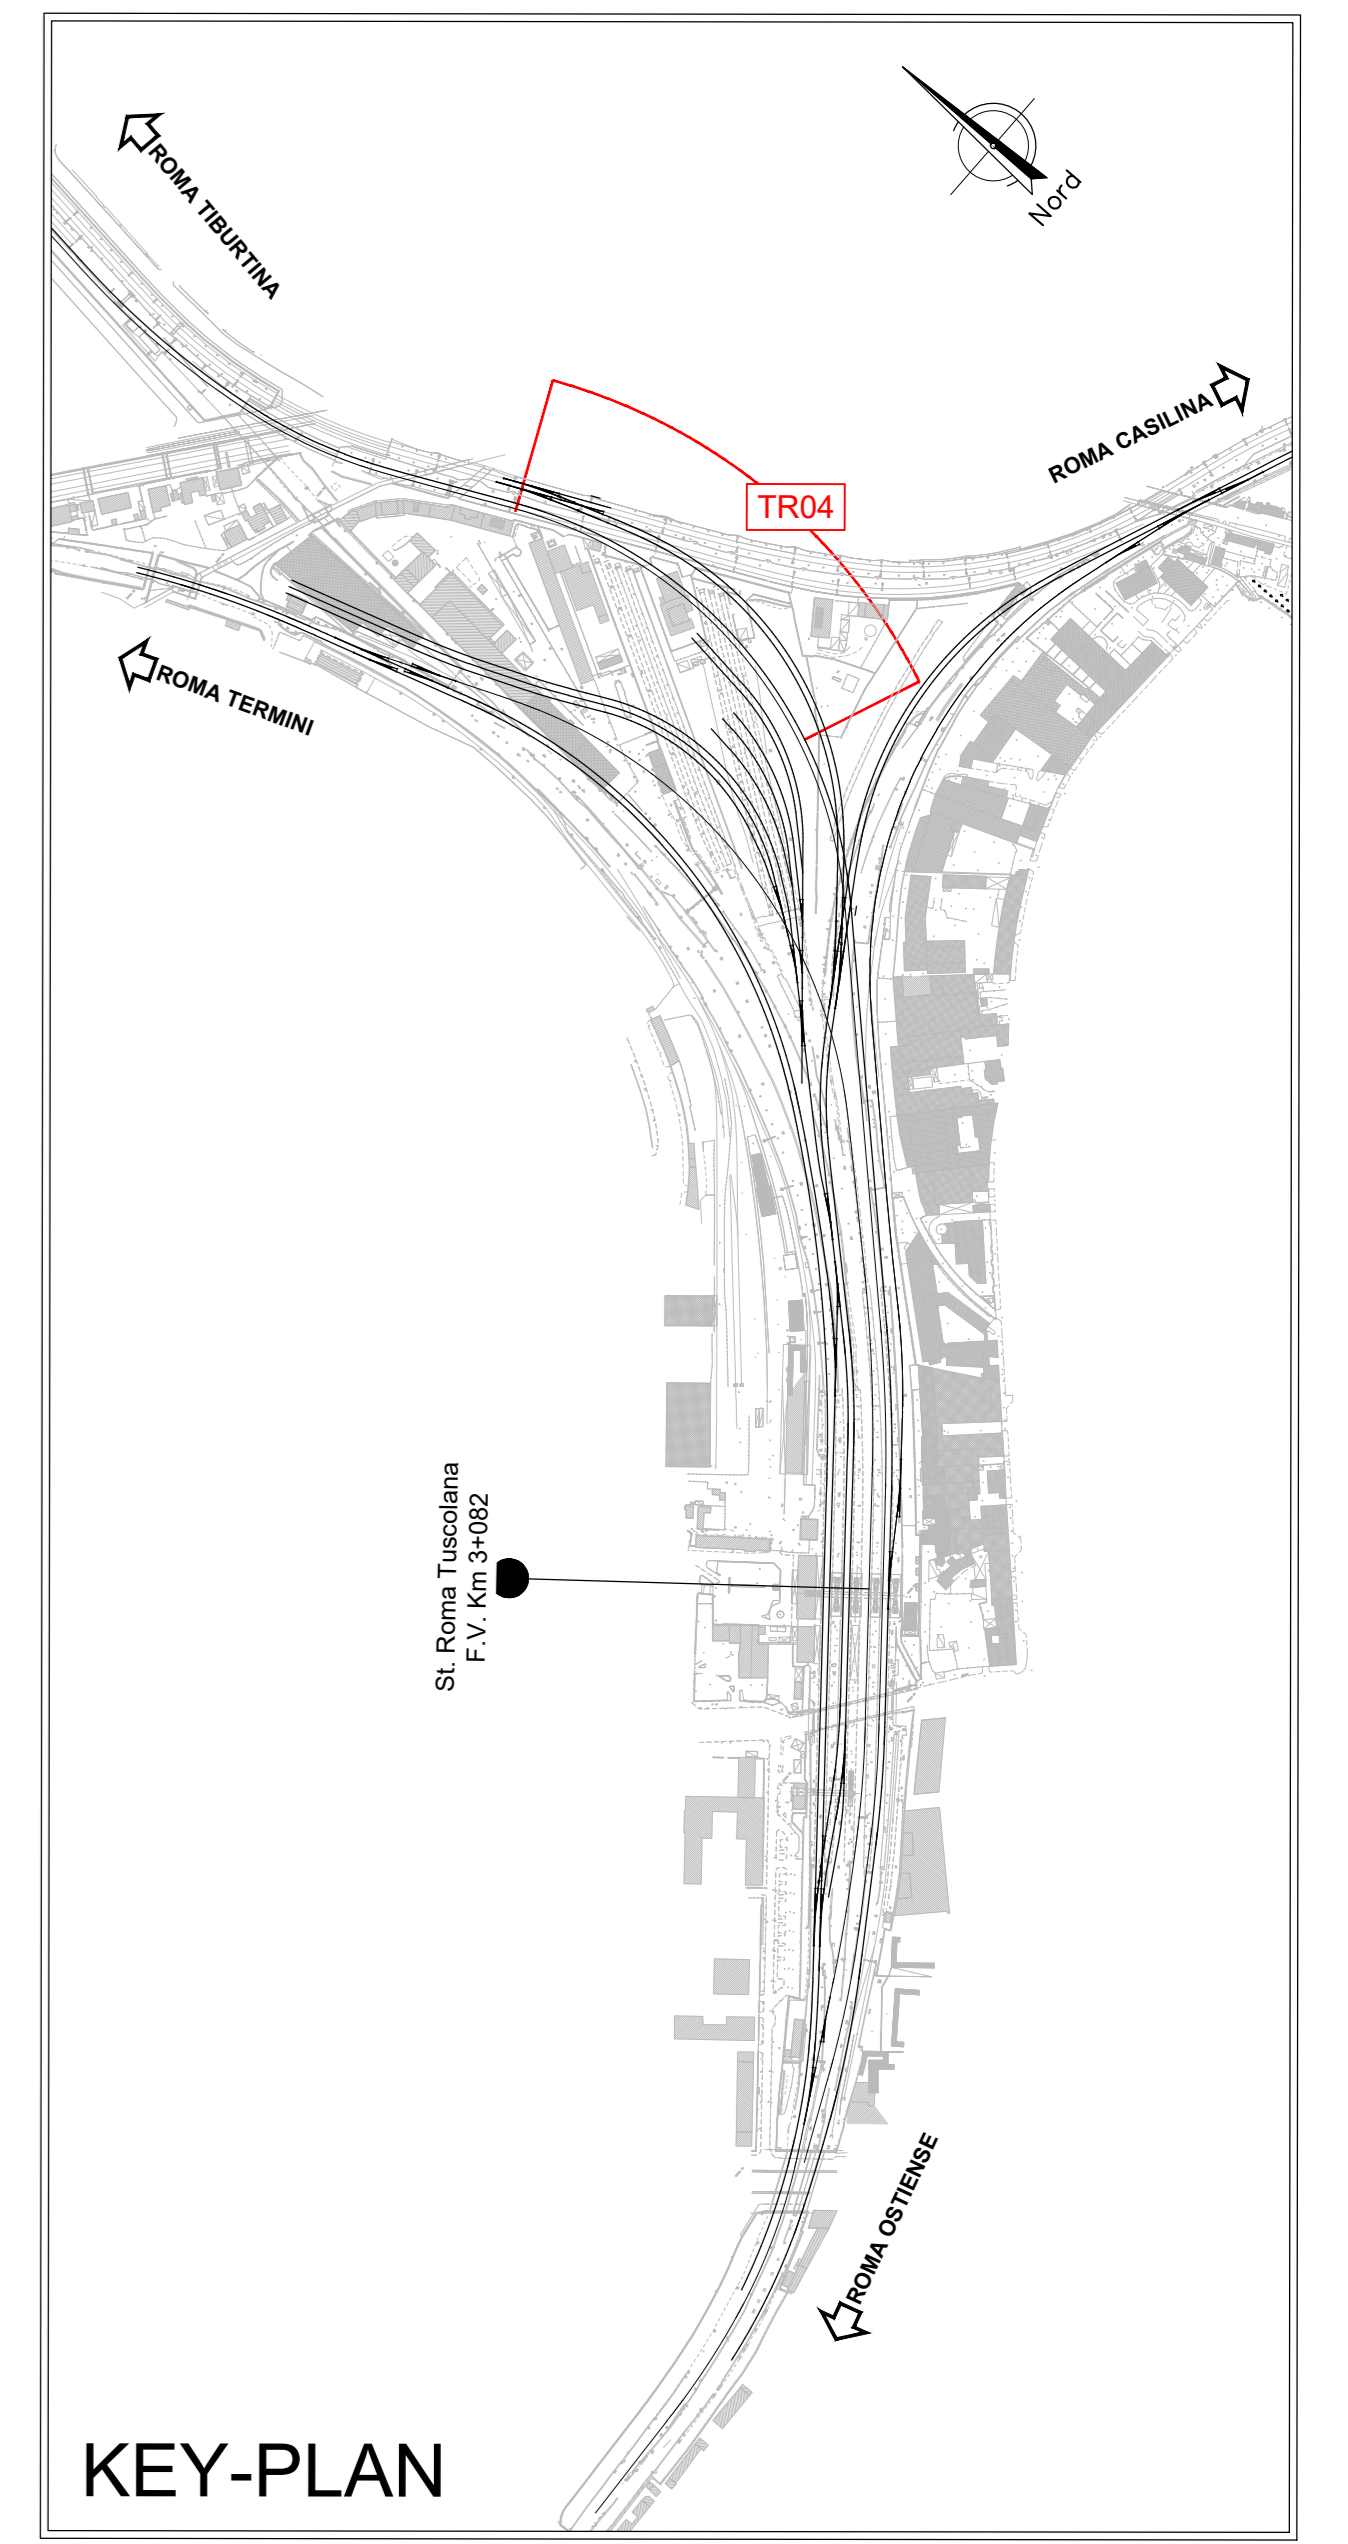



PIANTA
Scala 1:200

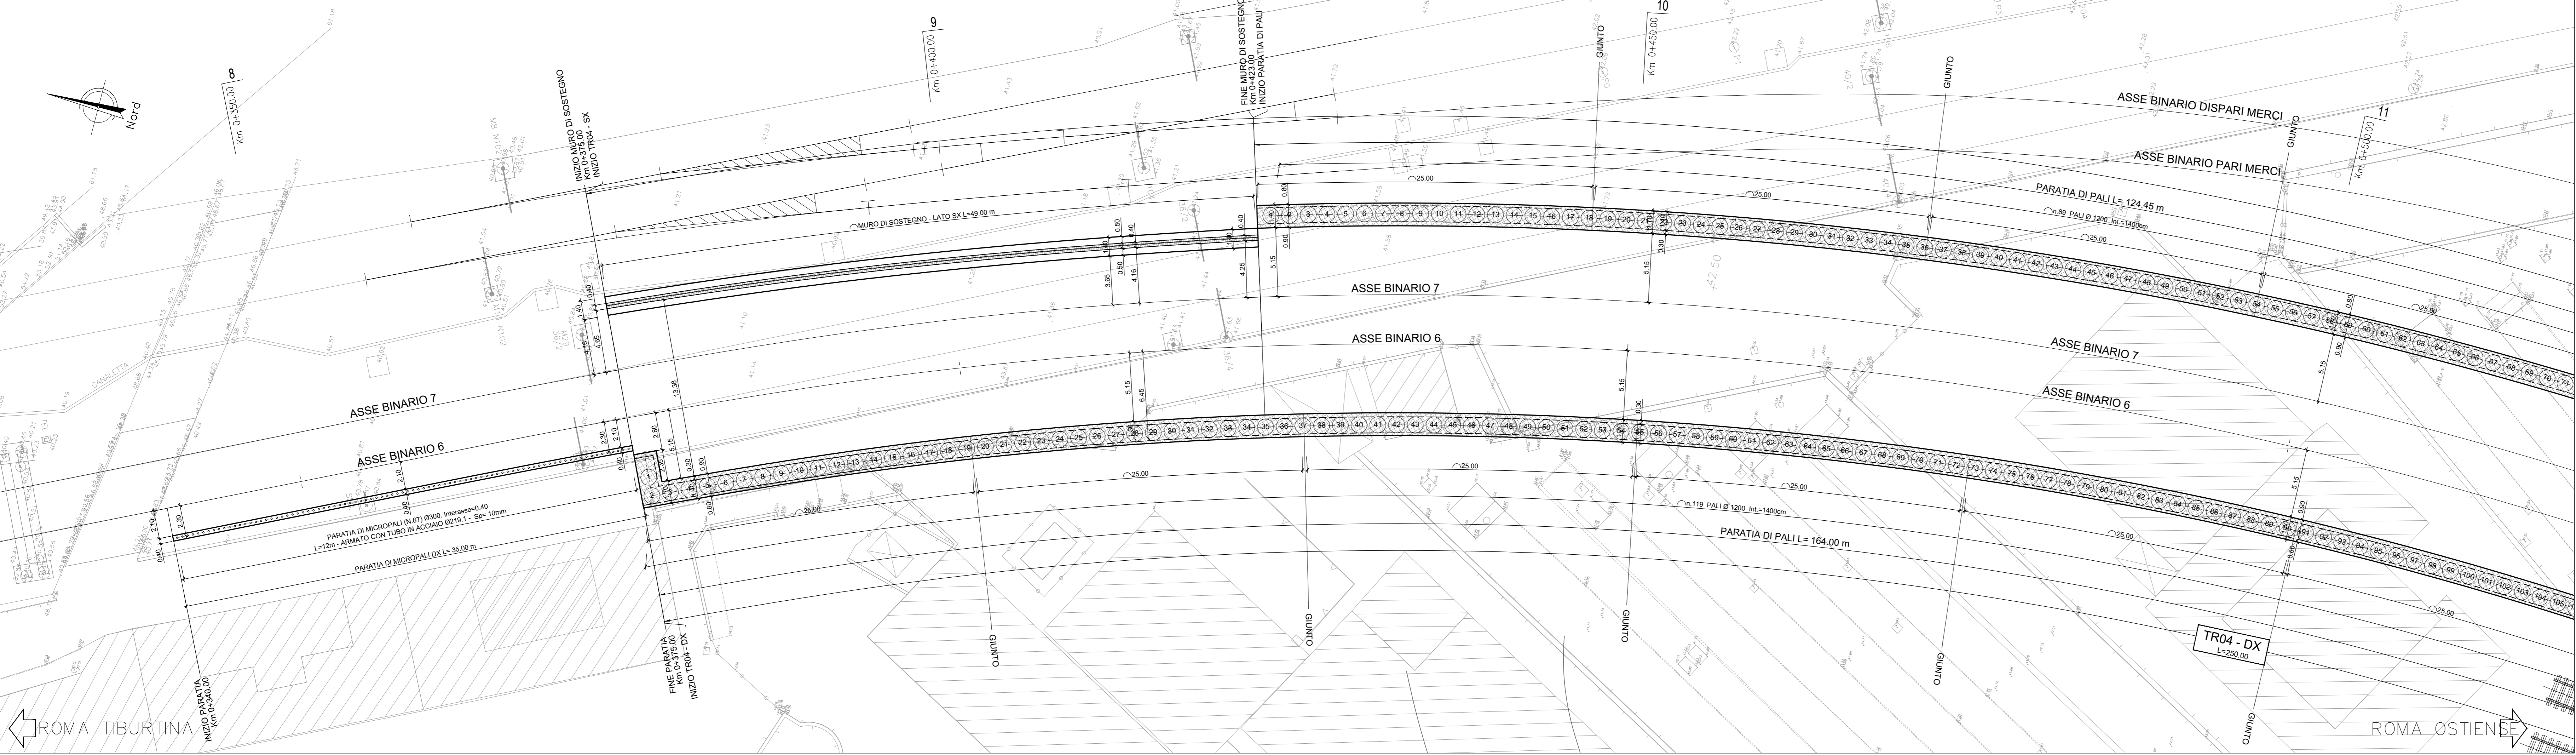


PROSPETTO TR04 - LATO SX
Scala 1:200

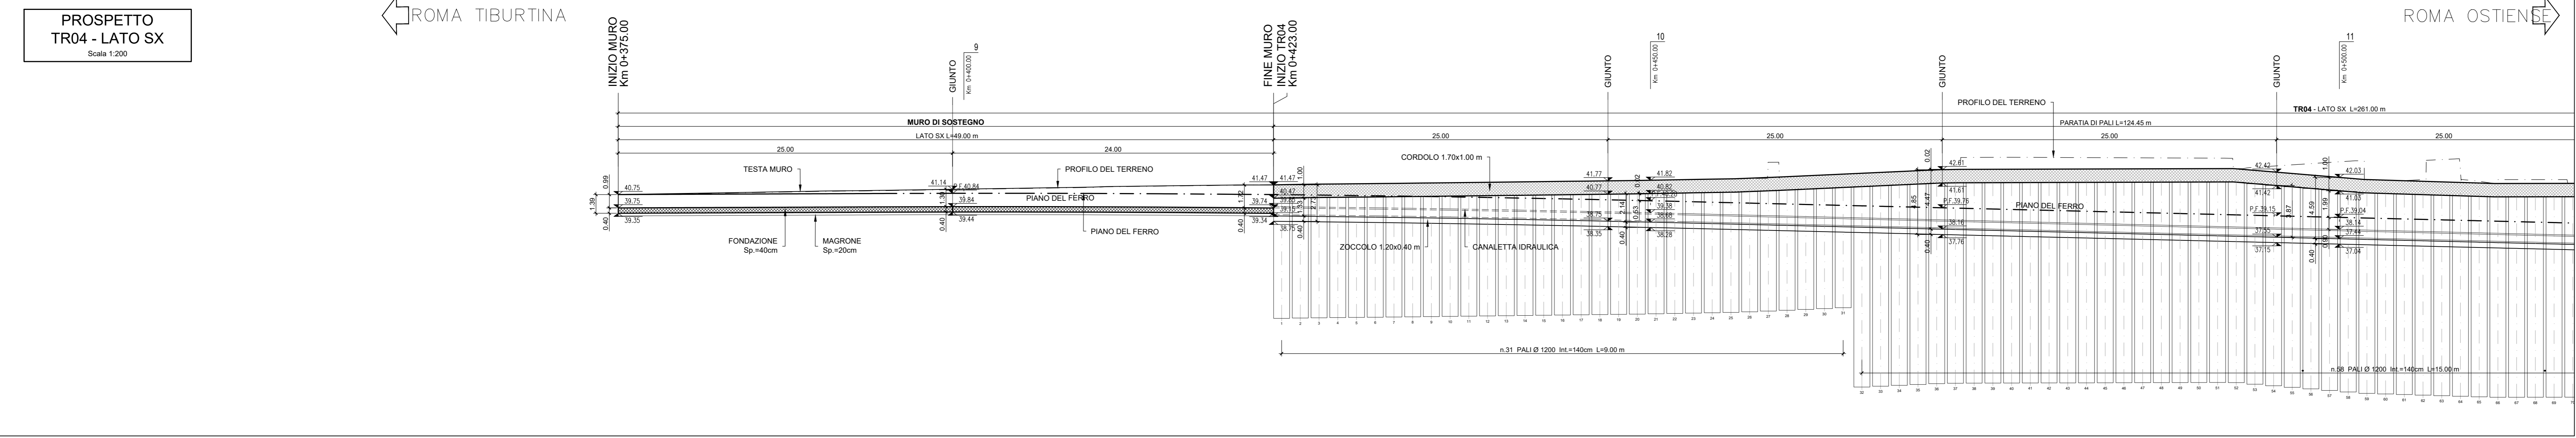


PROSPETTO TR04 - LATO DX
Scala 1:200

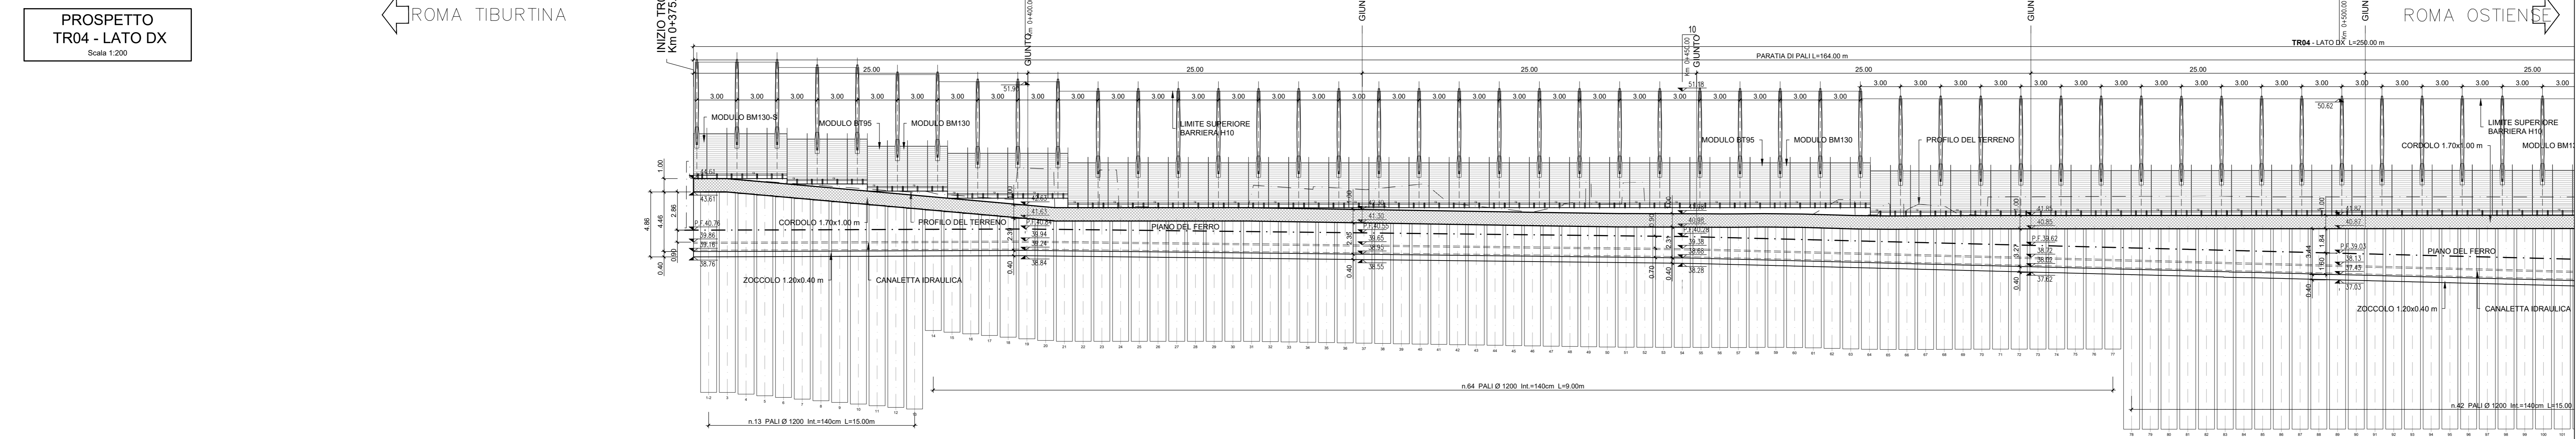

SEZIONE 9 - Km 0+400.00
TIPO IN TRINCEE CON PARATIA DI PALI DX E MURO DI SOSTEGNO SX

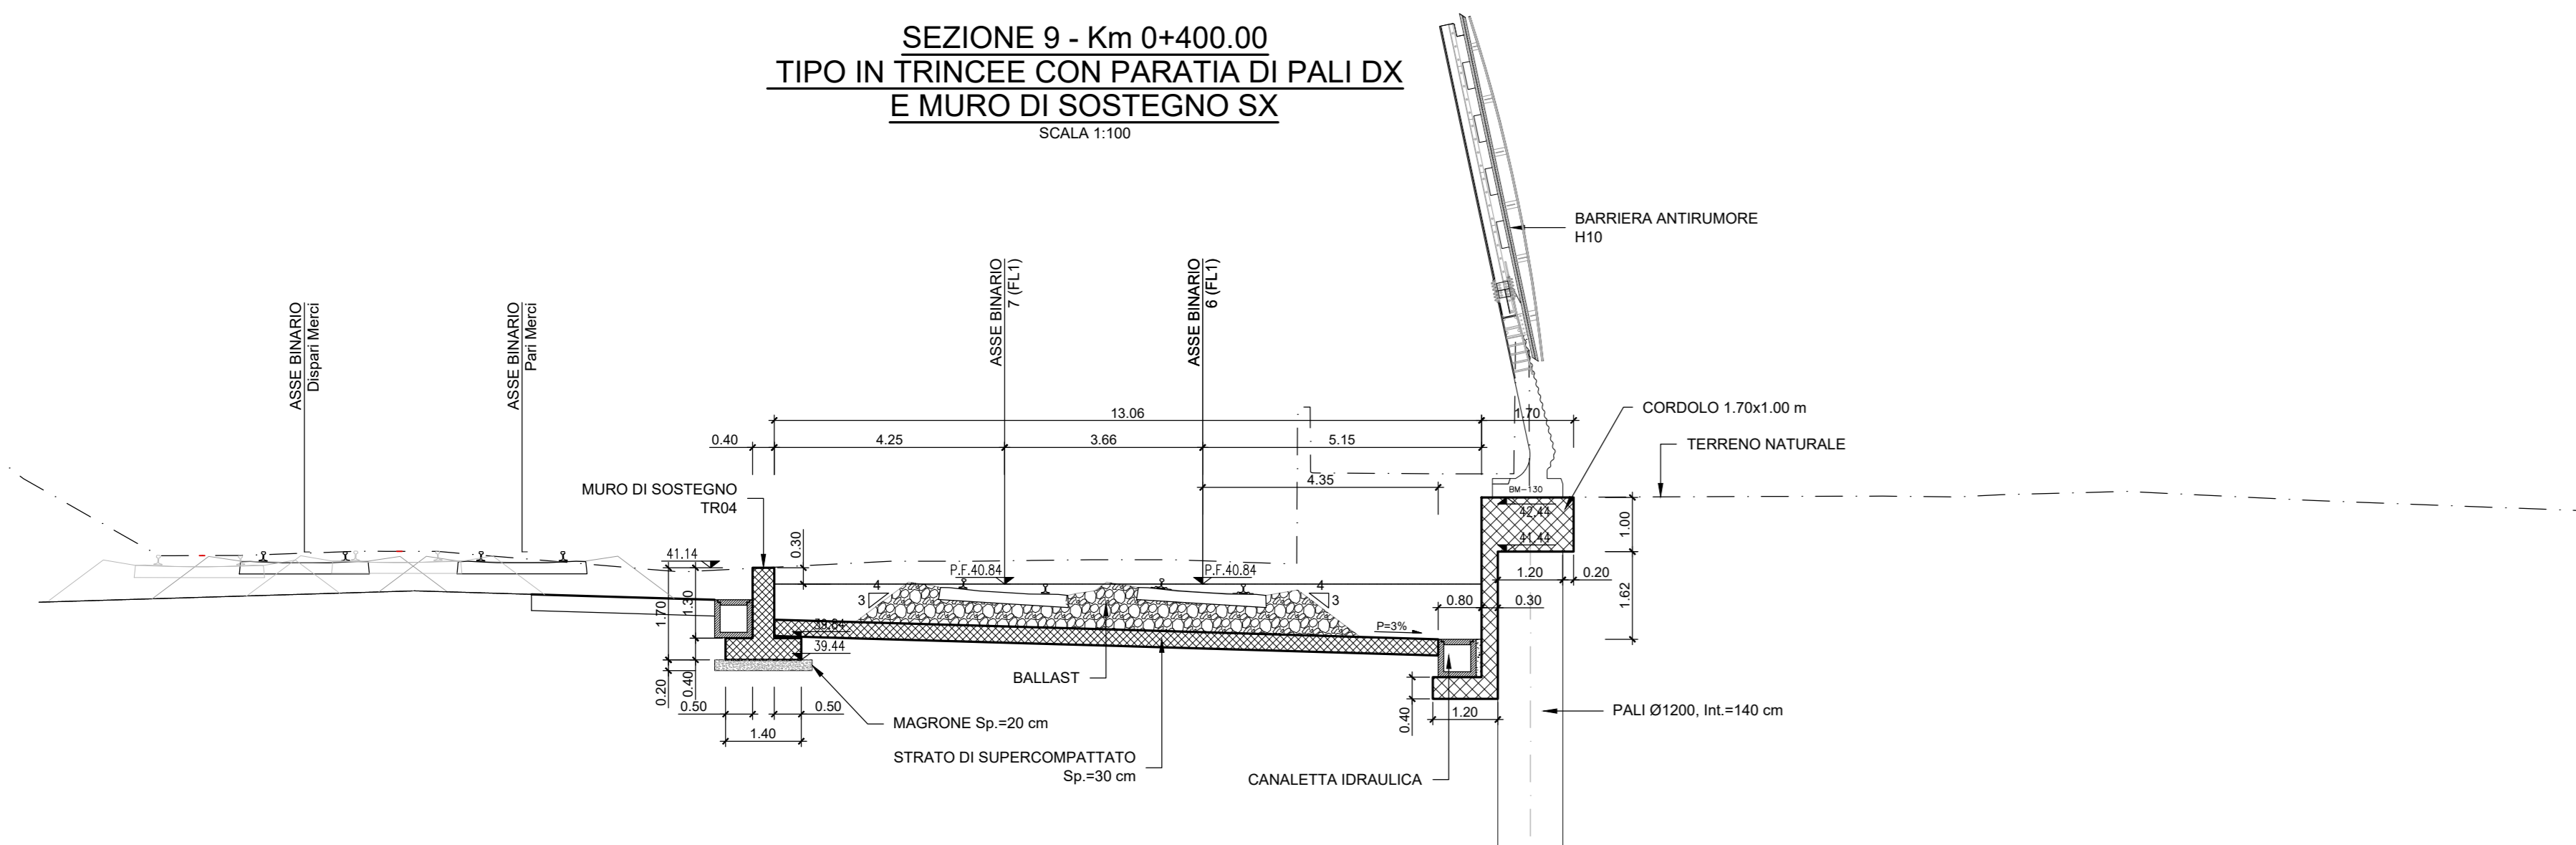

SEZIONE 10 - Km 0+450.00
TIPO IN TRINCEE CON PARATIA DI PALI

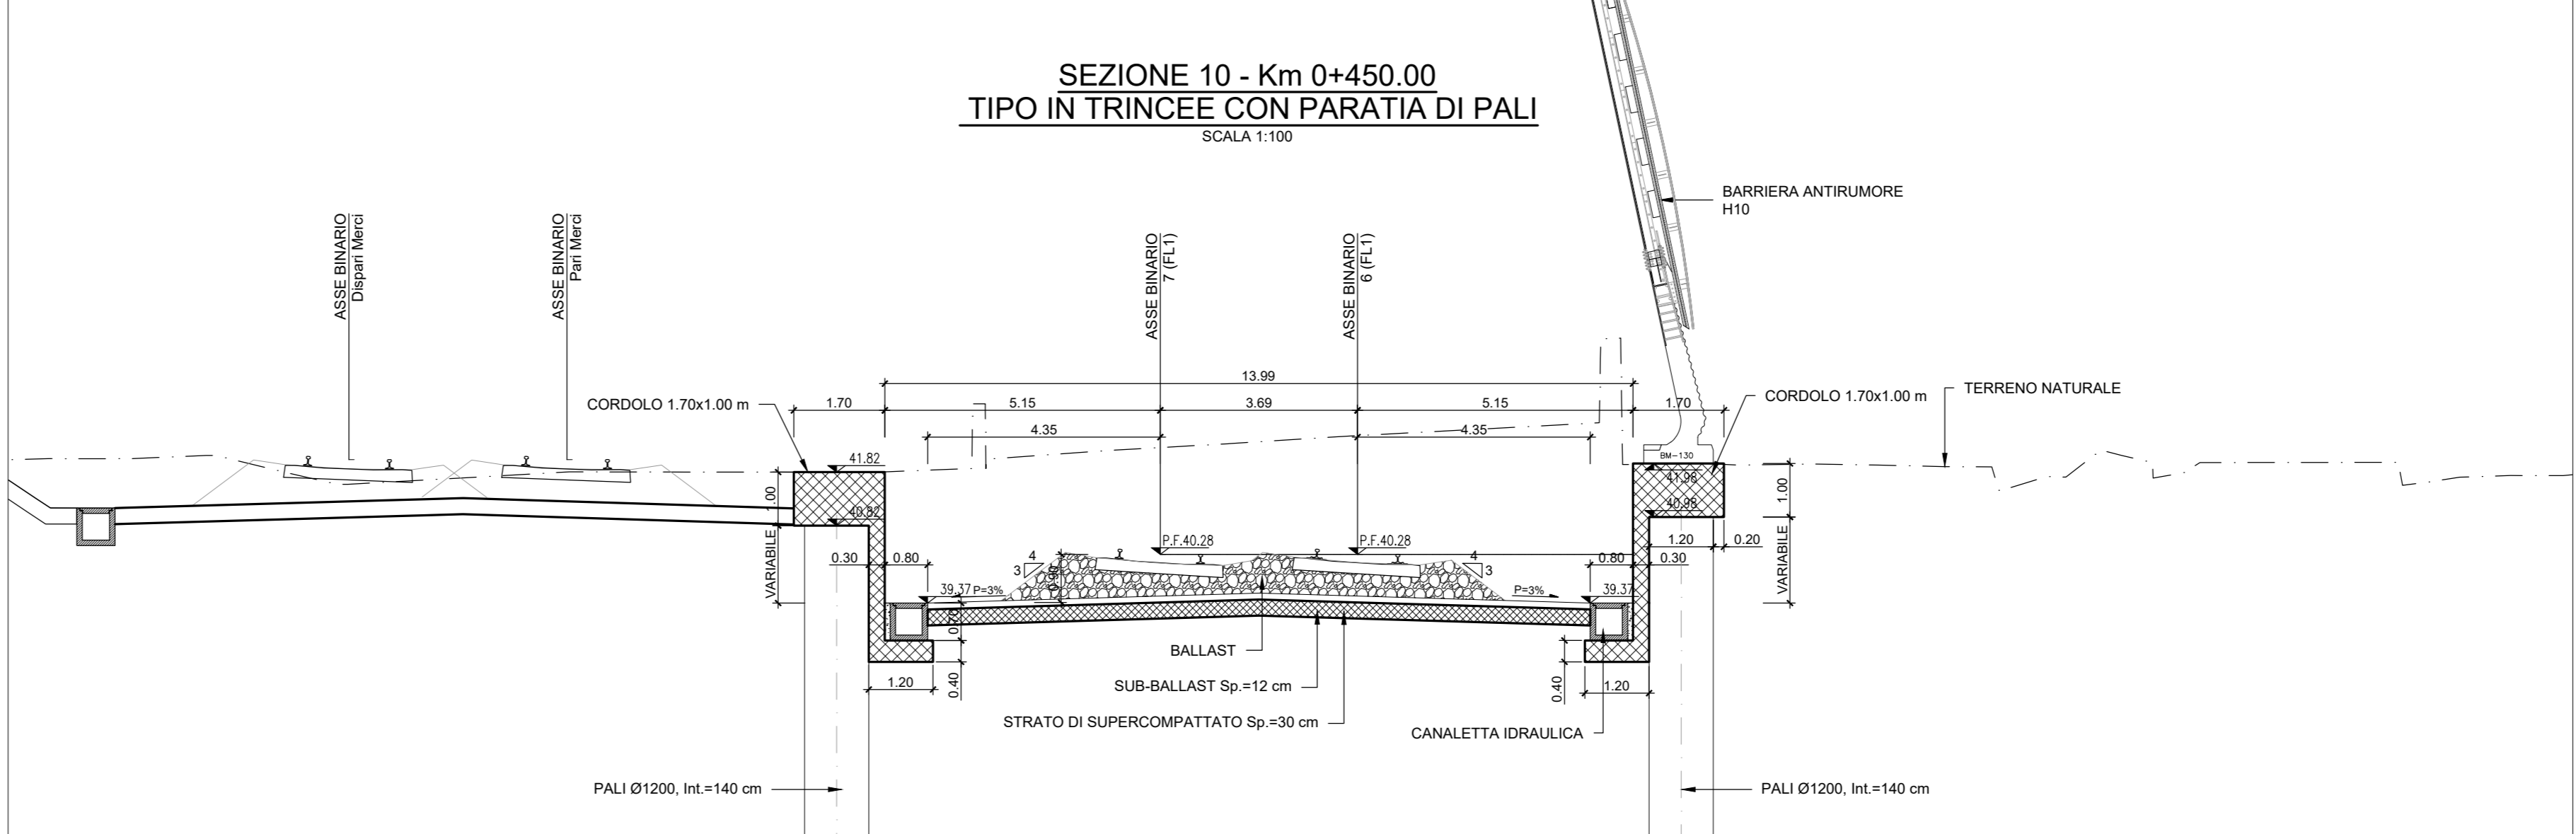

KEY-PLAN

COMMITTENTE: 
 PROGETTAZIONE: 

S.O. COORDINAMENTO TERRITORIALE SUD
PROGETTO DI FATTIBILITÀ TECNICO ECONOMICA
NODO DI ROMA
PRG DI ROMA TUSCOLANA

Opere di sostegno di linea
 TR04 - Trincea imbocco lato Roma Tiburtina VI e VII binario
 Pianta, profilo e sezioni - Tav 1 di 2

SCALA: varie

Rev.	Descrizione	Redatto	Data	Verificato	Data	Approvato	Data	Autore
A	Emissione Esecutiva	N. Summary	Apr-2021	C. Tosiello	Apr-2021	T. Pavesi	Apr-2021	D. 18/01/21
B	Emissione Esecutiva	N. Summary	Mag-2021	C. Tosiello	Mag-2021	T. Pavesi	Mag-2021	D. 18/01/21

NR2E.0.0.R.78.PZ.TR.04.0.0.001.B n. Elab.: