



SEZIONE 1
PROGRESSIVA 0.00

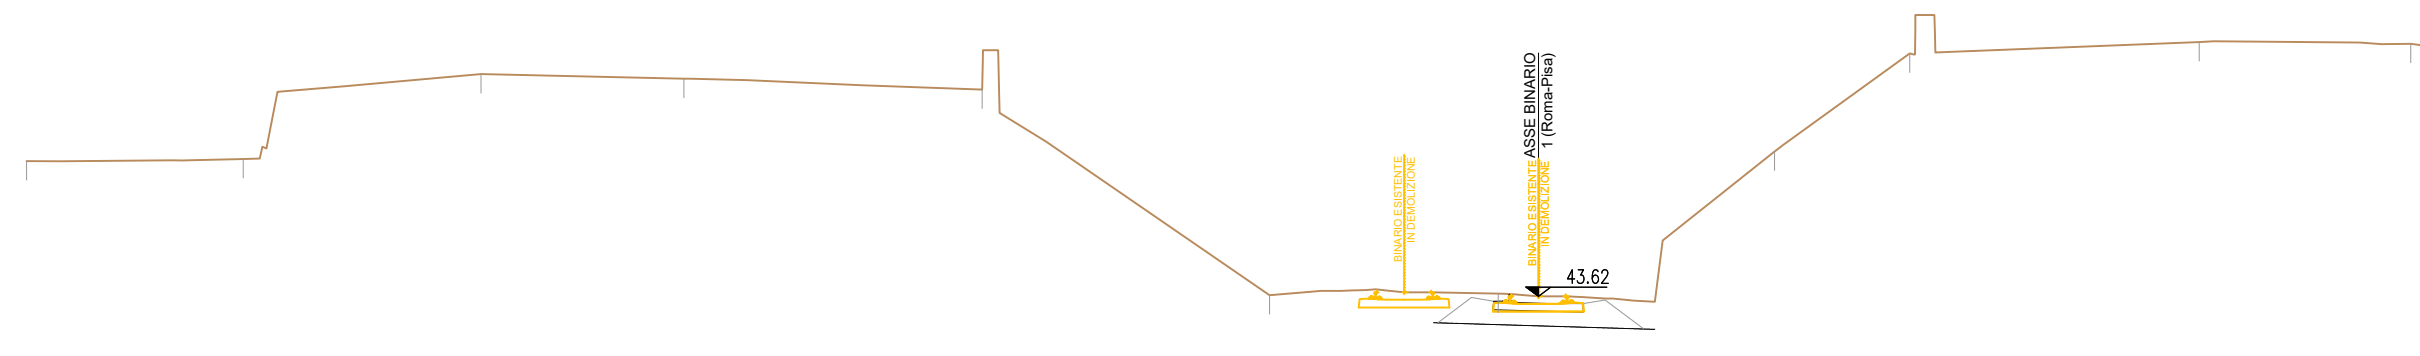

PROGRESSIVE TERRENO	48.00																	48.10
PARZIALI TERRENO		5.75	8.77															18.50
PROGRESSIVE PROGETTO																		
PARZIALI PROGETTO																		
QUOTE PROGETTO																		


SEZIONE 5
PROGRESSIVA 200.00

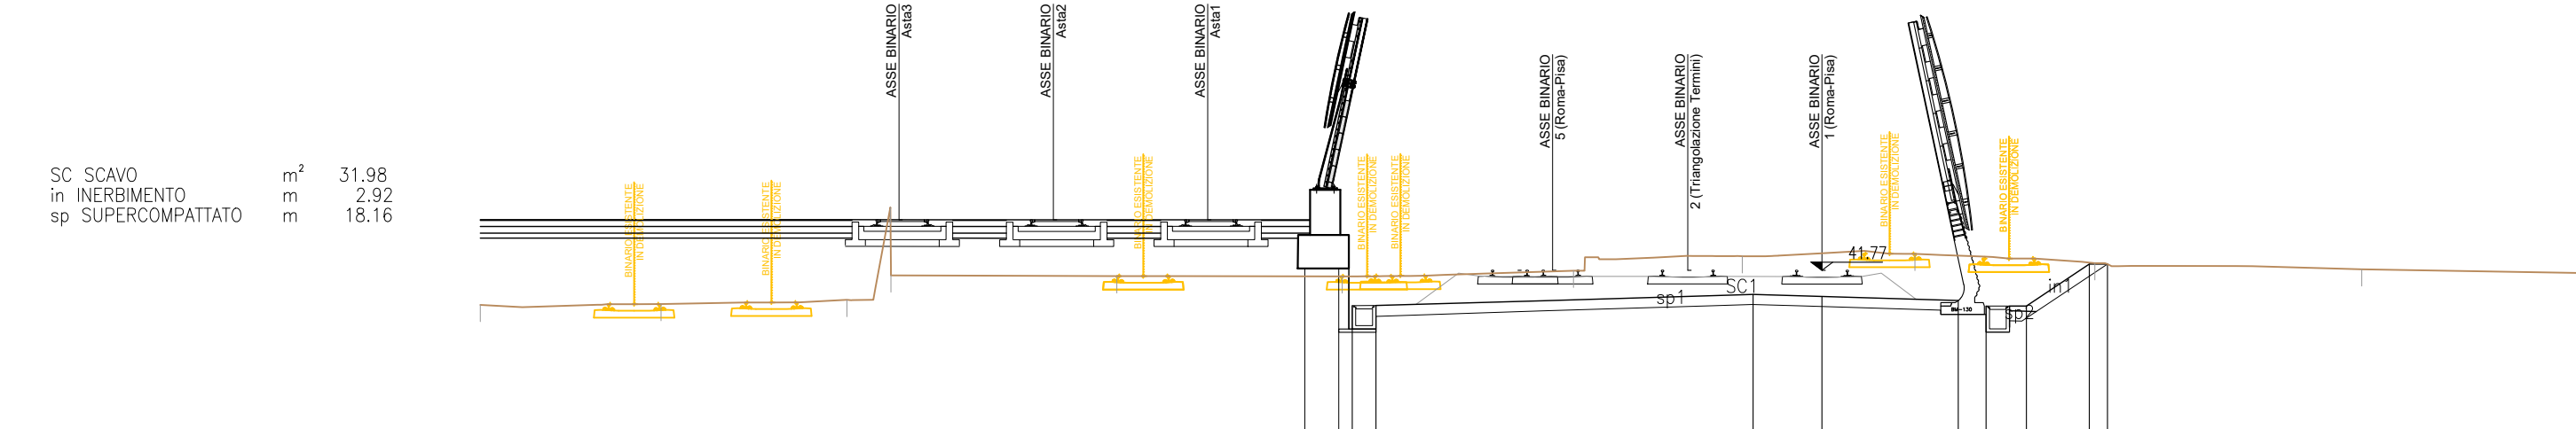

SC. SCARVO 31.98


PROGRESSIVE TERRENO	46.74																		46.85
PROGRESSIVE PROGETTO																			
PARZIALI PROGETTO																			
QUOTE PROGETTO																			

SEZIONE 2
PROGRESSIVA 50.00

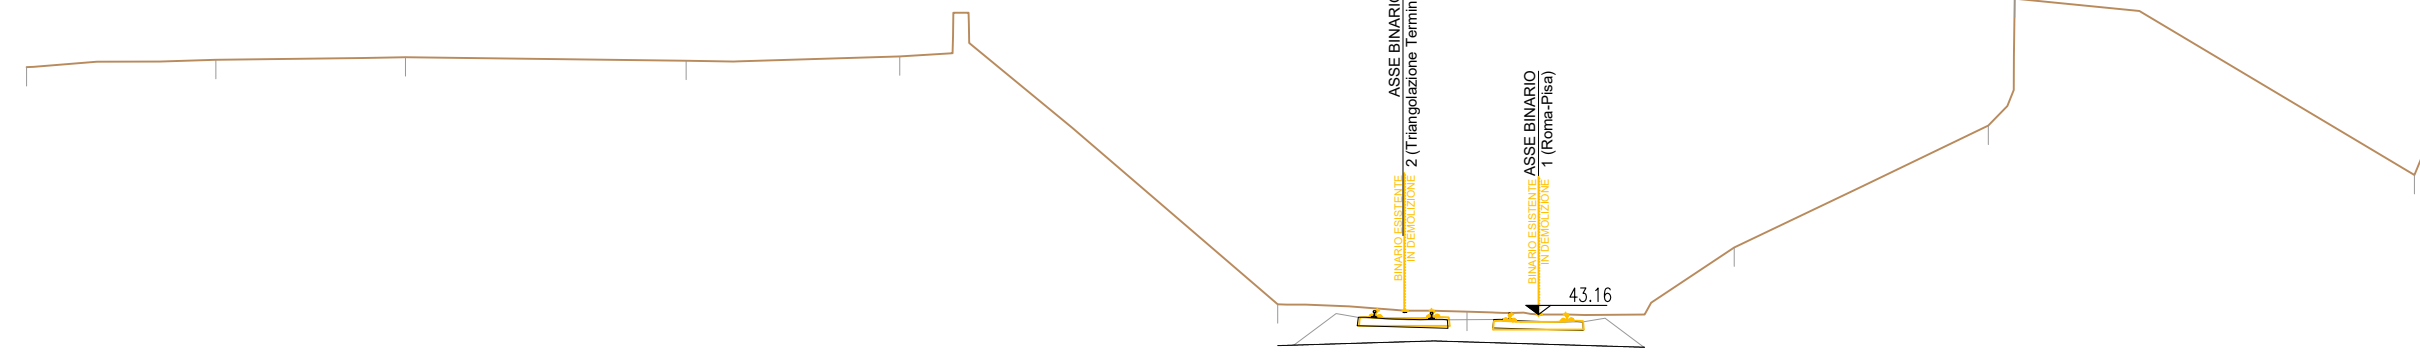

PROGRESSIVE TERRENO	46.00																		46.10
PARZIALI TERRENO	5.01	5.02	7.42		5.05	10.00	5.01	7.27	6.72	10.07								23.30	
PROGRESSIVE PROGETTO																			
PARZIALI PROGETTO																			
QUOTE PROGETTO																			


SEZIONE 6
PROGRESSIVA 250.00

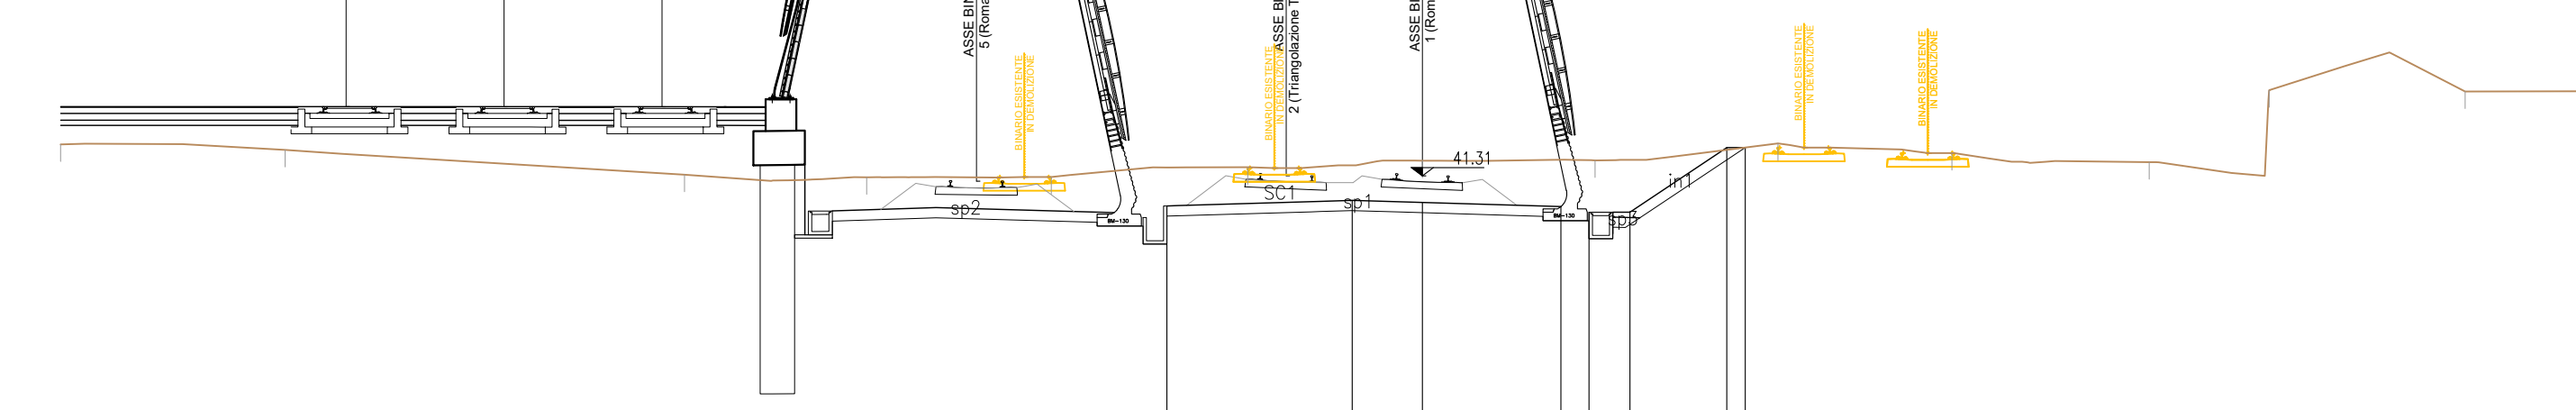

SC. SCARVO 36.72
IN INCREMENTO 3.29
sp. SUPERCOMPATTATO 20.65


PROGRESSIVE TERRENO	46.00																		46.10
PARZIALI TERRENO		11.74		5.35	5.42		5.77	5.13	5.07	5.37	5.14	5.11	5.00	3.02	3.40	3.02	4.15	3.41	
PROGRESSIVE PROGETTO																			
PARZIALI PROGETTO																			
QUOTE PROGETTO																			

SEZIONE 3
PROGRESSIVA 100.00

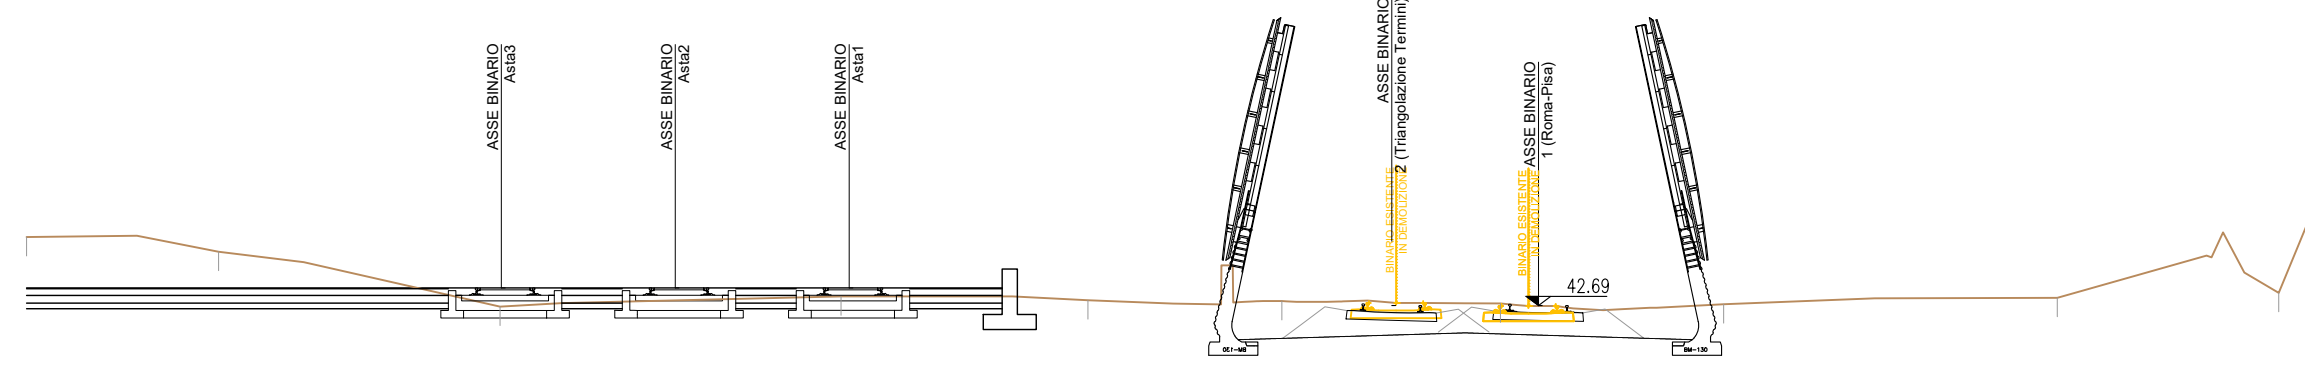

PROGRESSIVE TERRENO	46.00																		46.10
PARZIALI TERRENO	5.08	7.45		5.02	6.53	5.13	5.78	5.91	6.80	5.85	6.90							20.20	
PROGRESSIVE PROGETTO																			
PARZIALI PROGETTO																			
QUOTE PROGETTO																			


SEZIONE 7
PROGRESSIVA 300.00

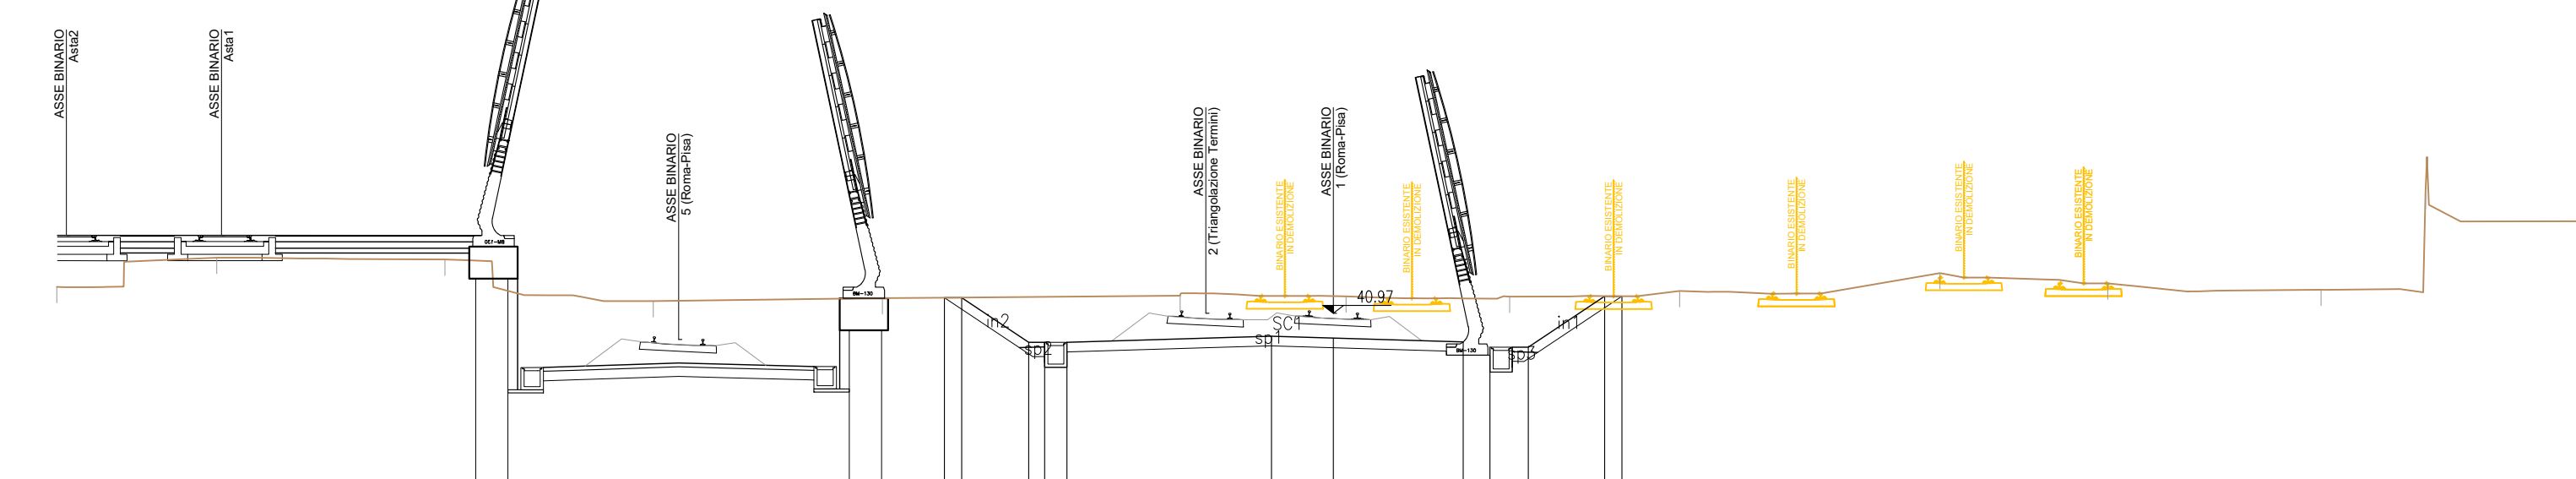

SC. SCARVO 32.33
IN INCREMENTO 6.57
sp. SUPERCOMPATTATO 14.00

PROGRESSIVE TERRENO	46.00																		46.10
PARZIALI TERRENO	5.01	7.15	6.53	7.16	8.23	5.20	5.12	5.35	5.35	6.88	5.25	6.68	3.27	5.78	4.53			2.12	
PROGRESSIVE PROGETTO																			
PARZIALI PROGETTO																			
QUOTE PROGETTO																			


SEZIONE 4
PROGRESSIVA 150.00

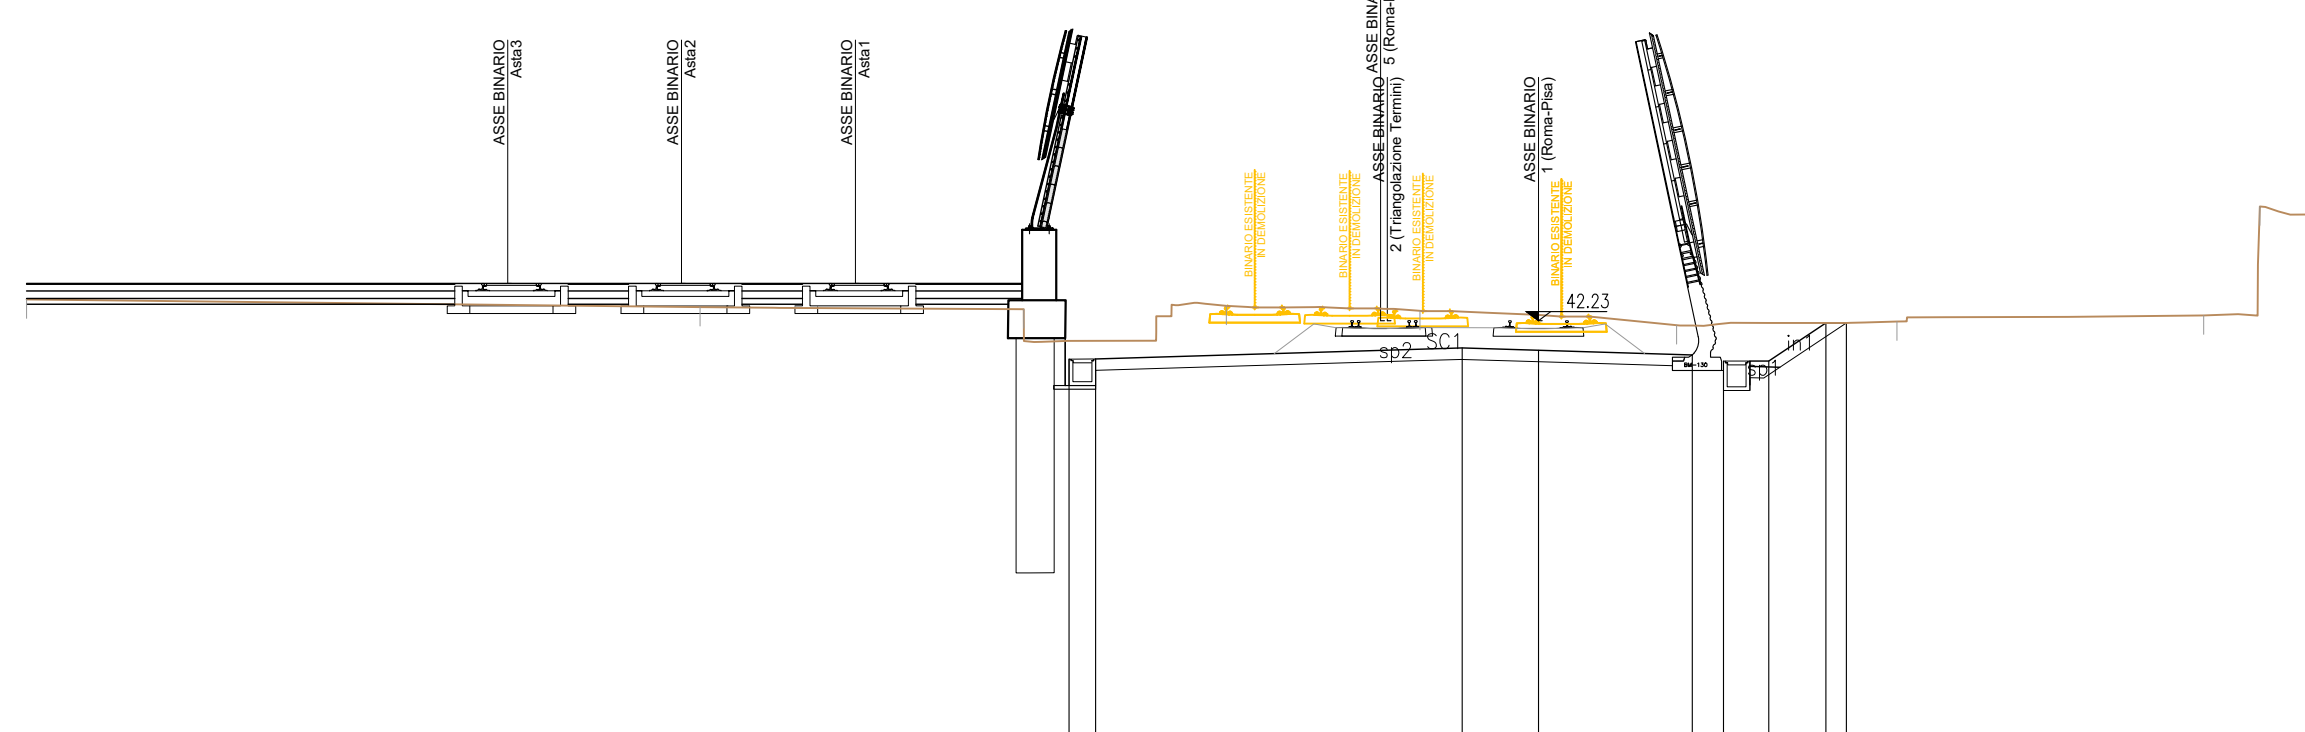

SC. SCARVO 29.52
IN INCREMENTO 6.31
sp. SUPERCOMPATTATO 16.58

PROGRESSIVE TERRENO	46.00																		46.10
PARZIALI TERRENO	17.80				6.56	5.36	5.12	5.14	6.80	5.82	6.98								22.10
PROGRESSIVE PROGETTO																			
PARZIALI PROGETTO																			
QUOTE PROGETTO																			

SEZIONE 8
PROGRESSIVA 350.00

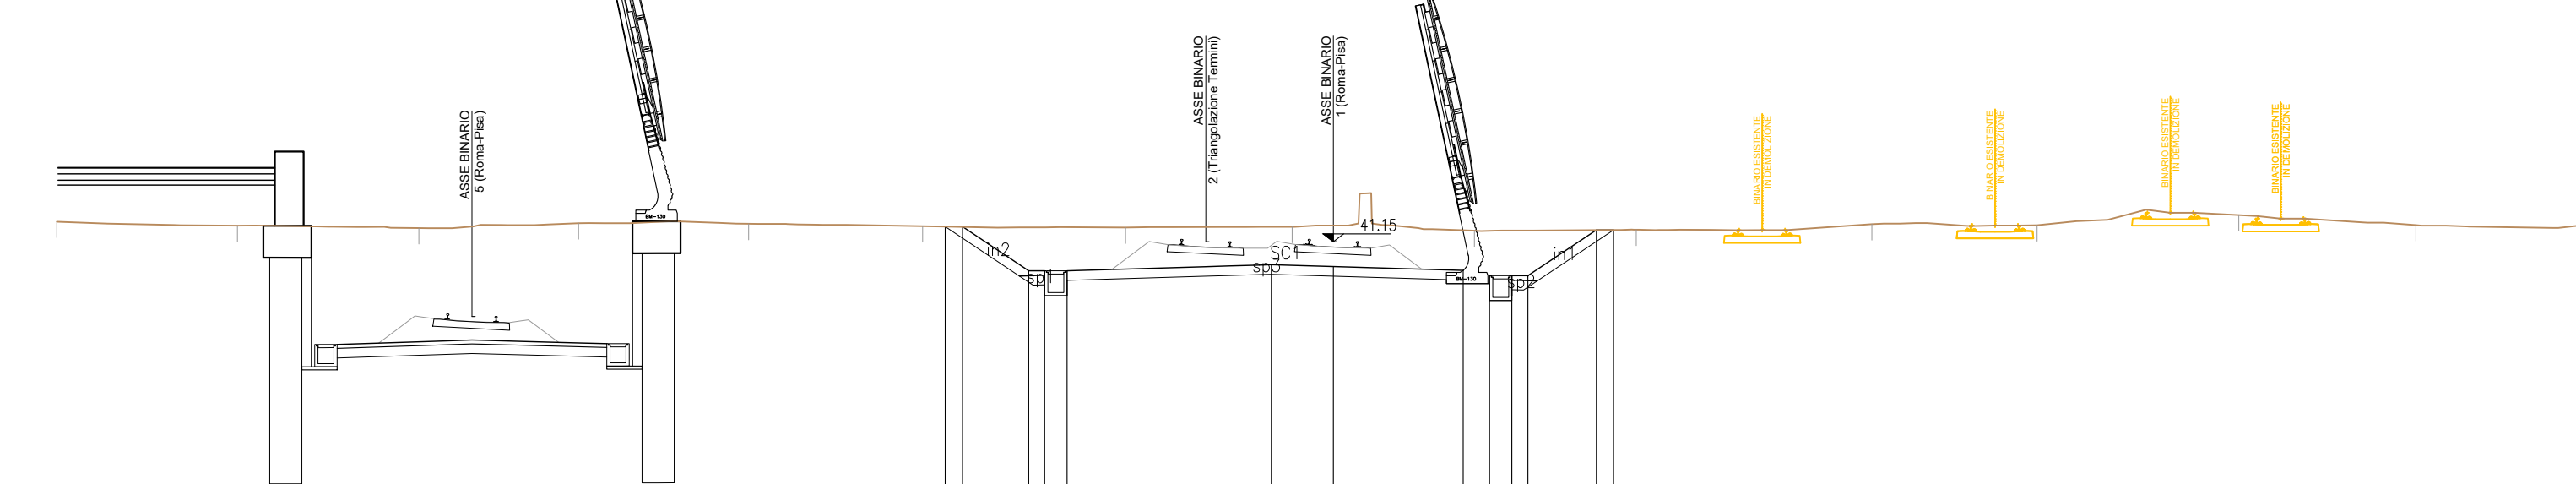

SC. SCARVO 30.85
IN INCREMENTO 6.31
sp. SUPERCOMPATTATO 14.01

PROGRESSIVE TERRENO	46.00																		46.10
PARZIALI TERRENO	6.06	6.88	5.91	5.33	5.45	6.36	6.23	6.71	7.42	6.07	6.88	7.38	6.87	5.18	6.00	5.55	5.26	5.02	
PROGRESSIVE PROGETTO																			
PARZIALI PROGETTO																			
QUOTE PROGETTO																			

COMMITTENTE: 
PROGETTAZIONE: 

S.O. COORDINAMENTO TERRITORIALE SUD
PROGETTO DI FATTIBILITÀ TECNICO ECONOMICA
NODO DI ROMA
PRG DI ROMA TUSCOLANA

INFRASTRUTTURA
 Tracciati ferroviari
 Sezioni trasversali - Binario 1 Tav.1

SCALA: 1:200

COMMESSA LOTTO FASE ENTE TIPO DOC. OPERA/DISCIPLINA PROGR. REV.
NR2E 00 R 78 W9 IF0008 001 A

Rev.	Descrizione	Redatto	Data	Verificato	Data	Approvato	Data	Autorizzato	Data
A	Emissione Esecutiva	L. Rossetti	Apr 2011	G. Scappa	Apr 2011		16.04.2011		16.04.2011

nr. Elabor.: 