




SEZIONE TIPO IN TRINCEE CON PARATIA DI PALI SENZA SOLETTA DI FONDO
a singolo binario
SCALA 1:50

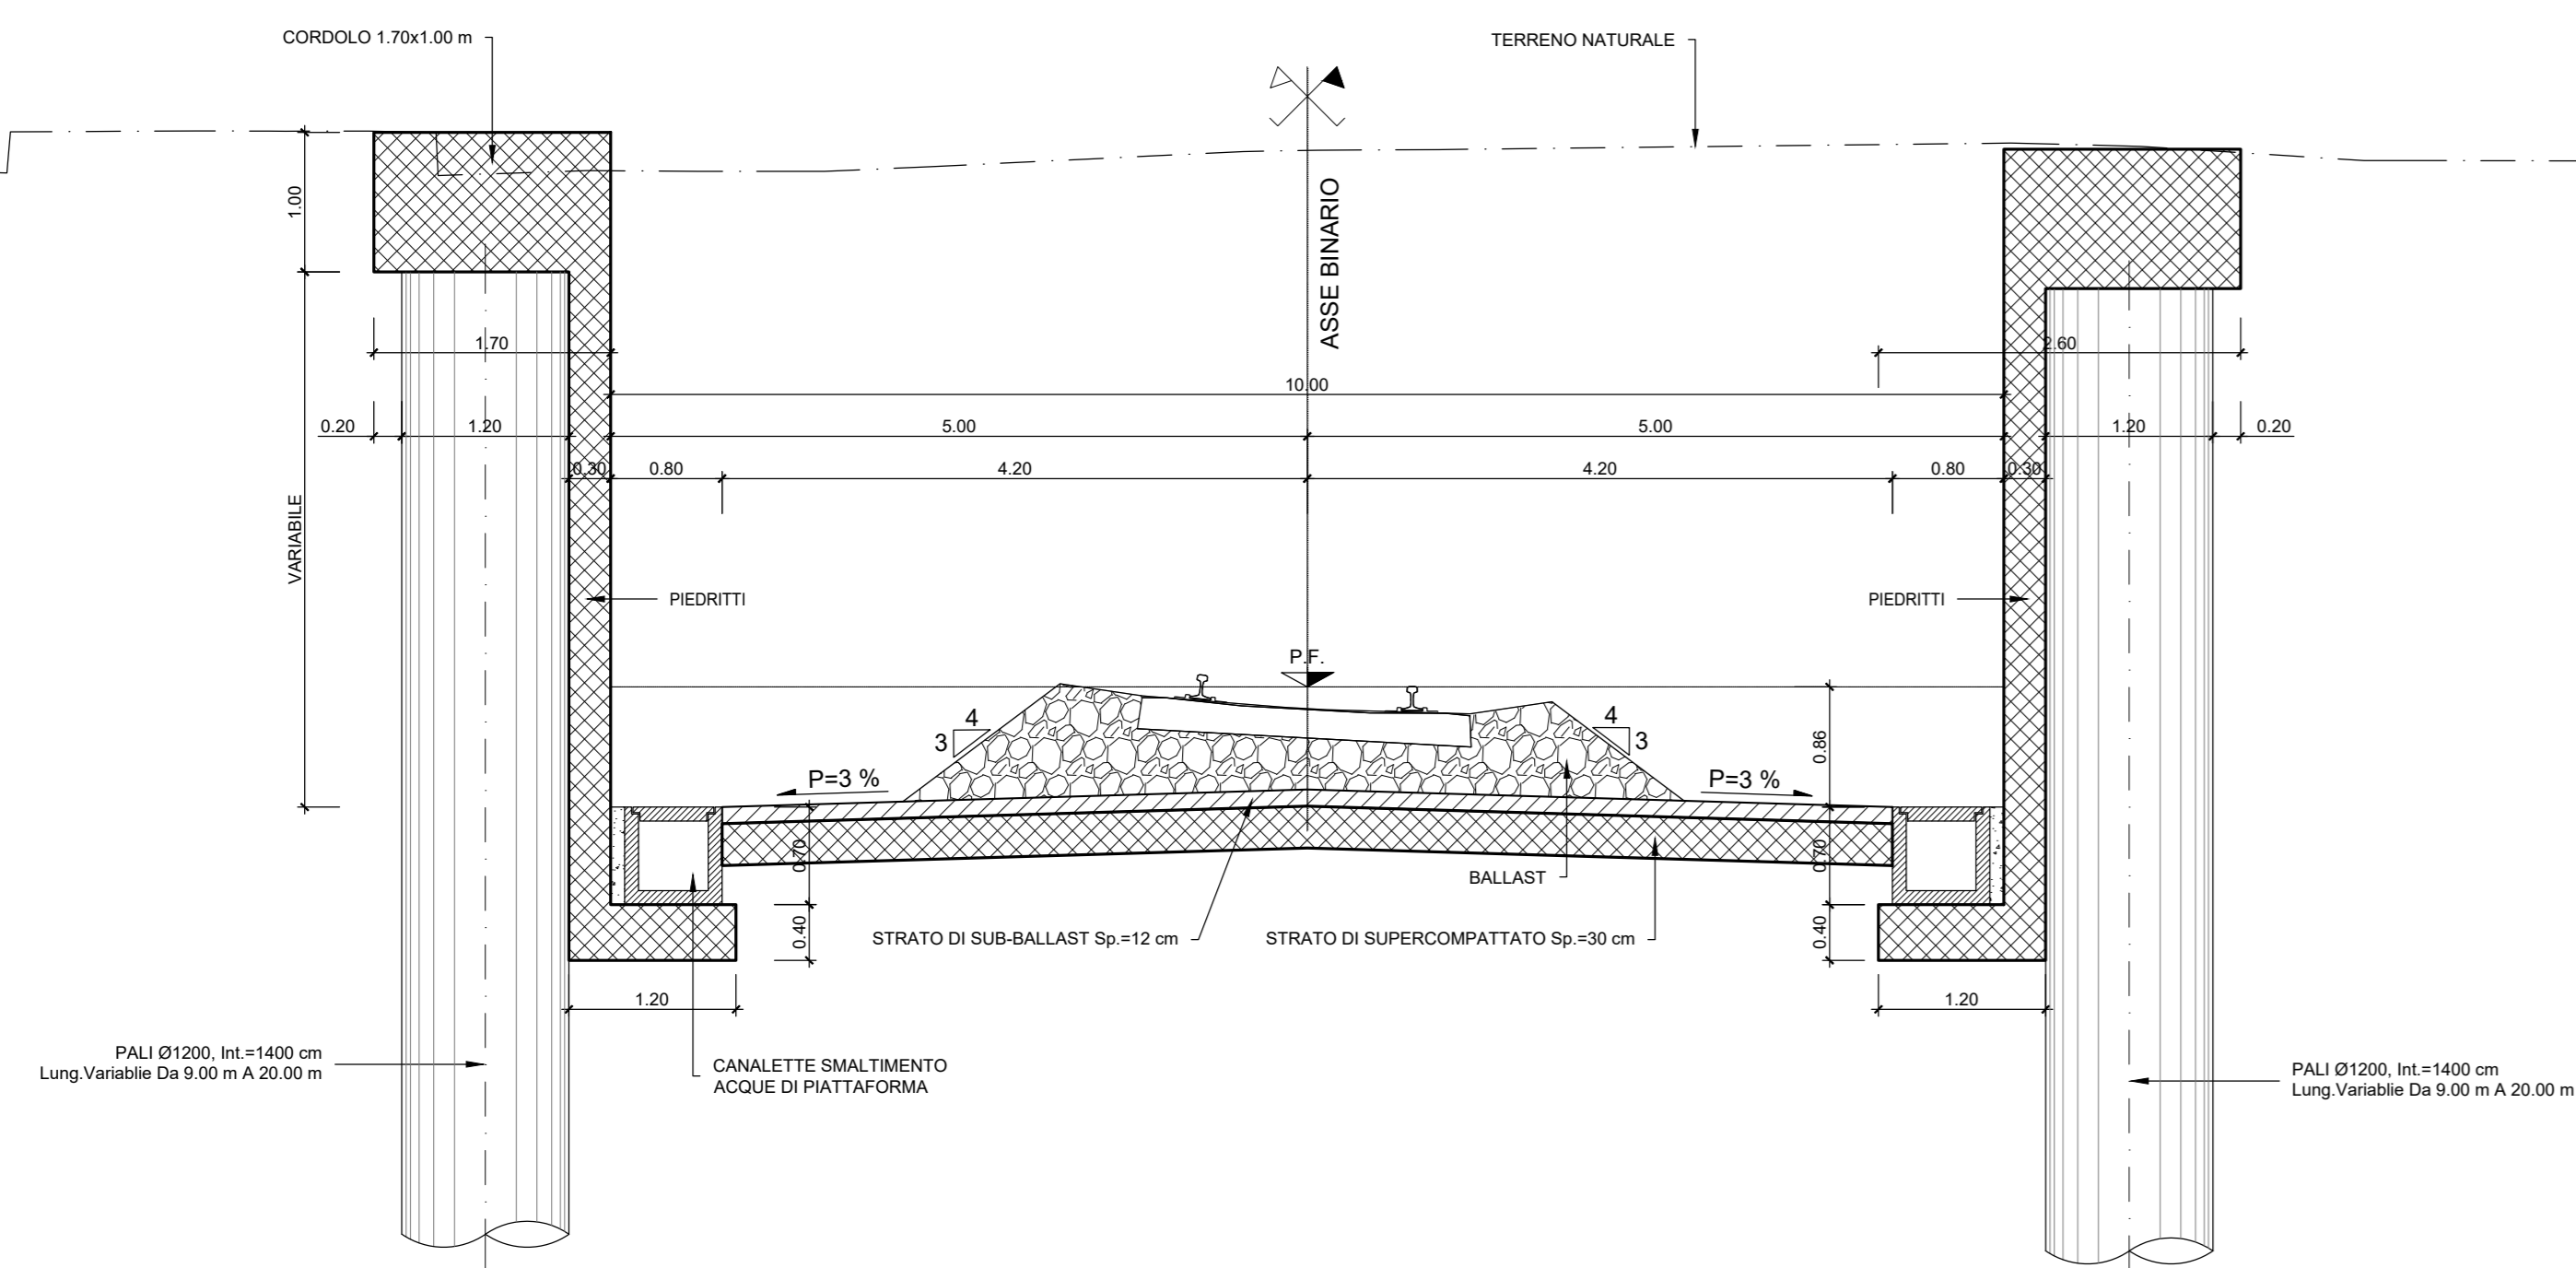


SEZIONE TIPO IN TRINCEE CON PARATIA DI PALI E SOLETTA DI FONDO
a singolo binario
SCALA 1:50

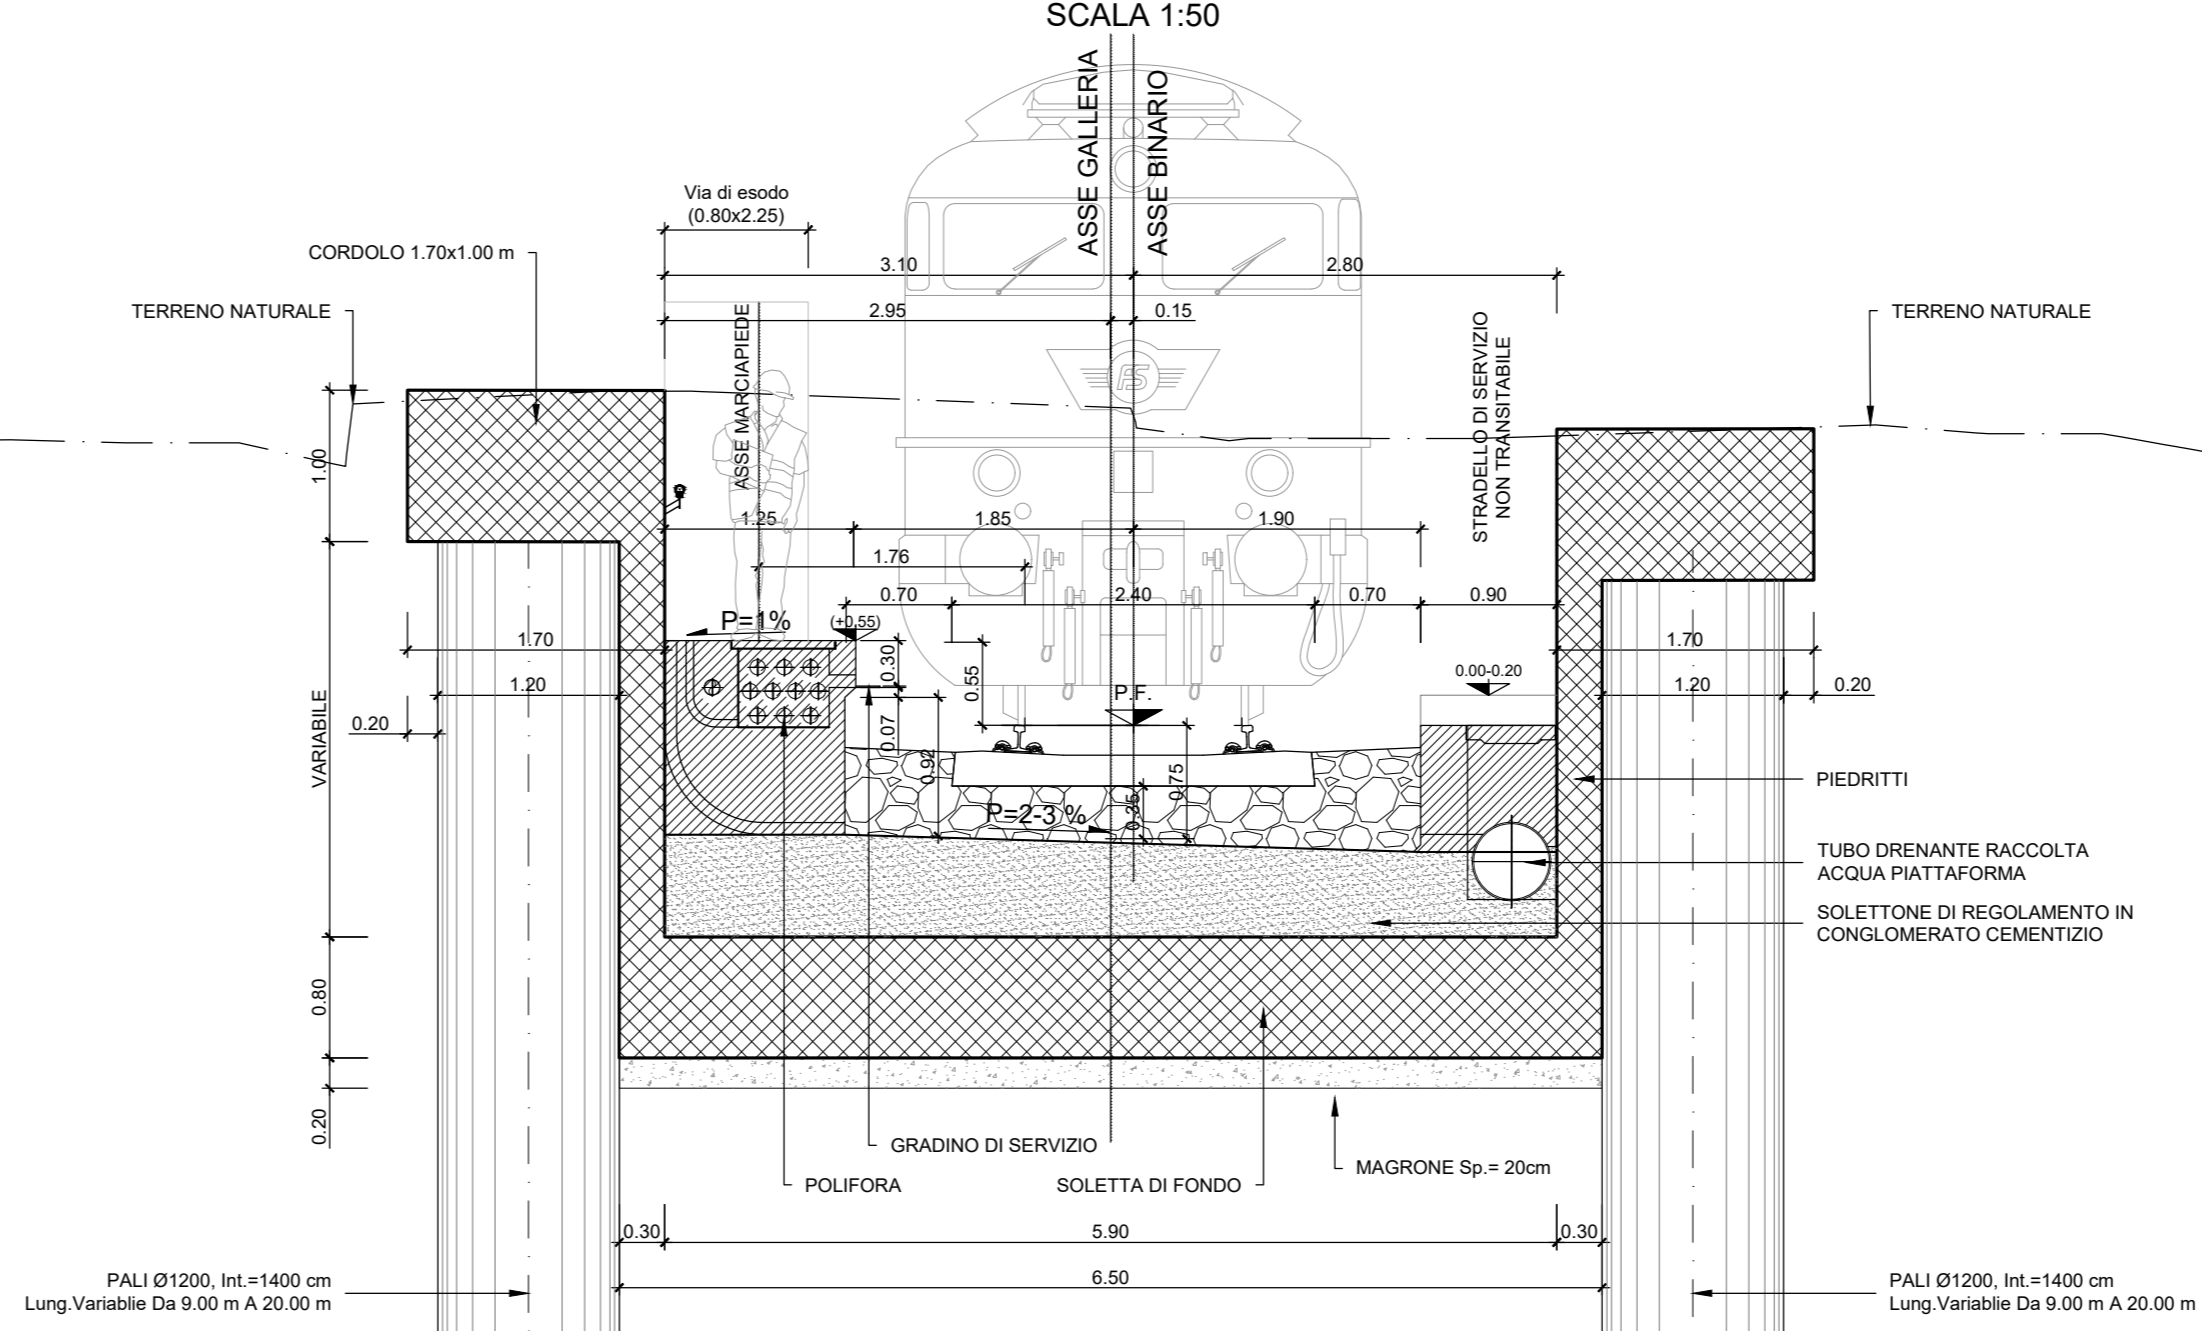


SEZIONE TIPO IN TRINCEE CON PARATIA DI PALI SENZA SOLETTA DI FONDO
a doppio binario
SCALA 1:50

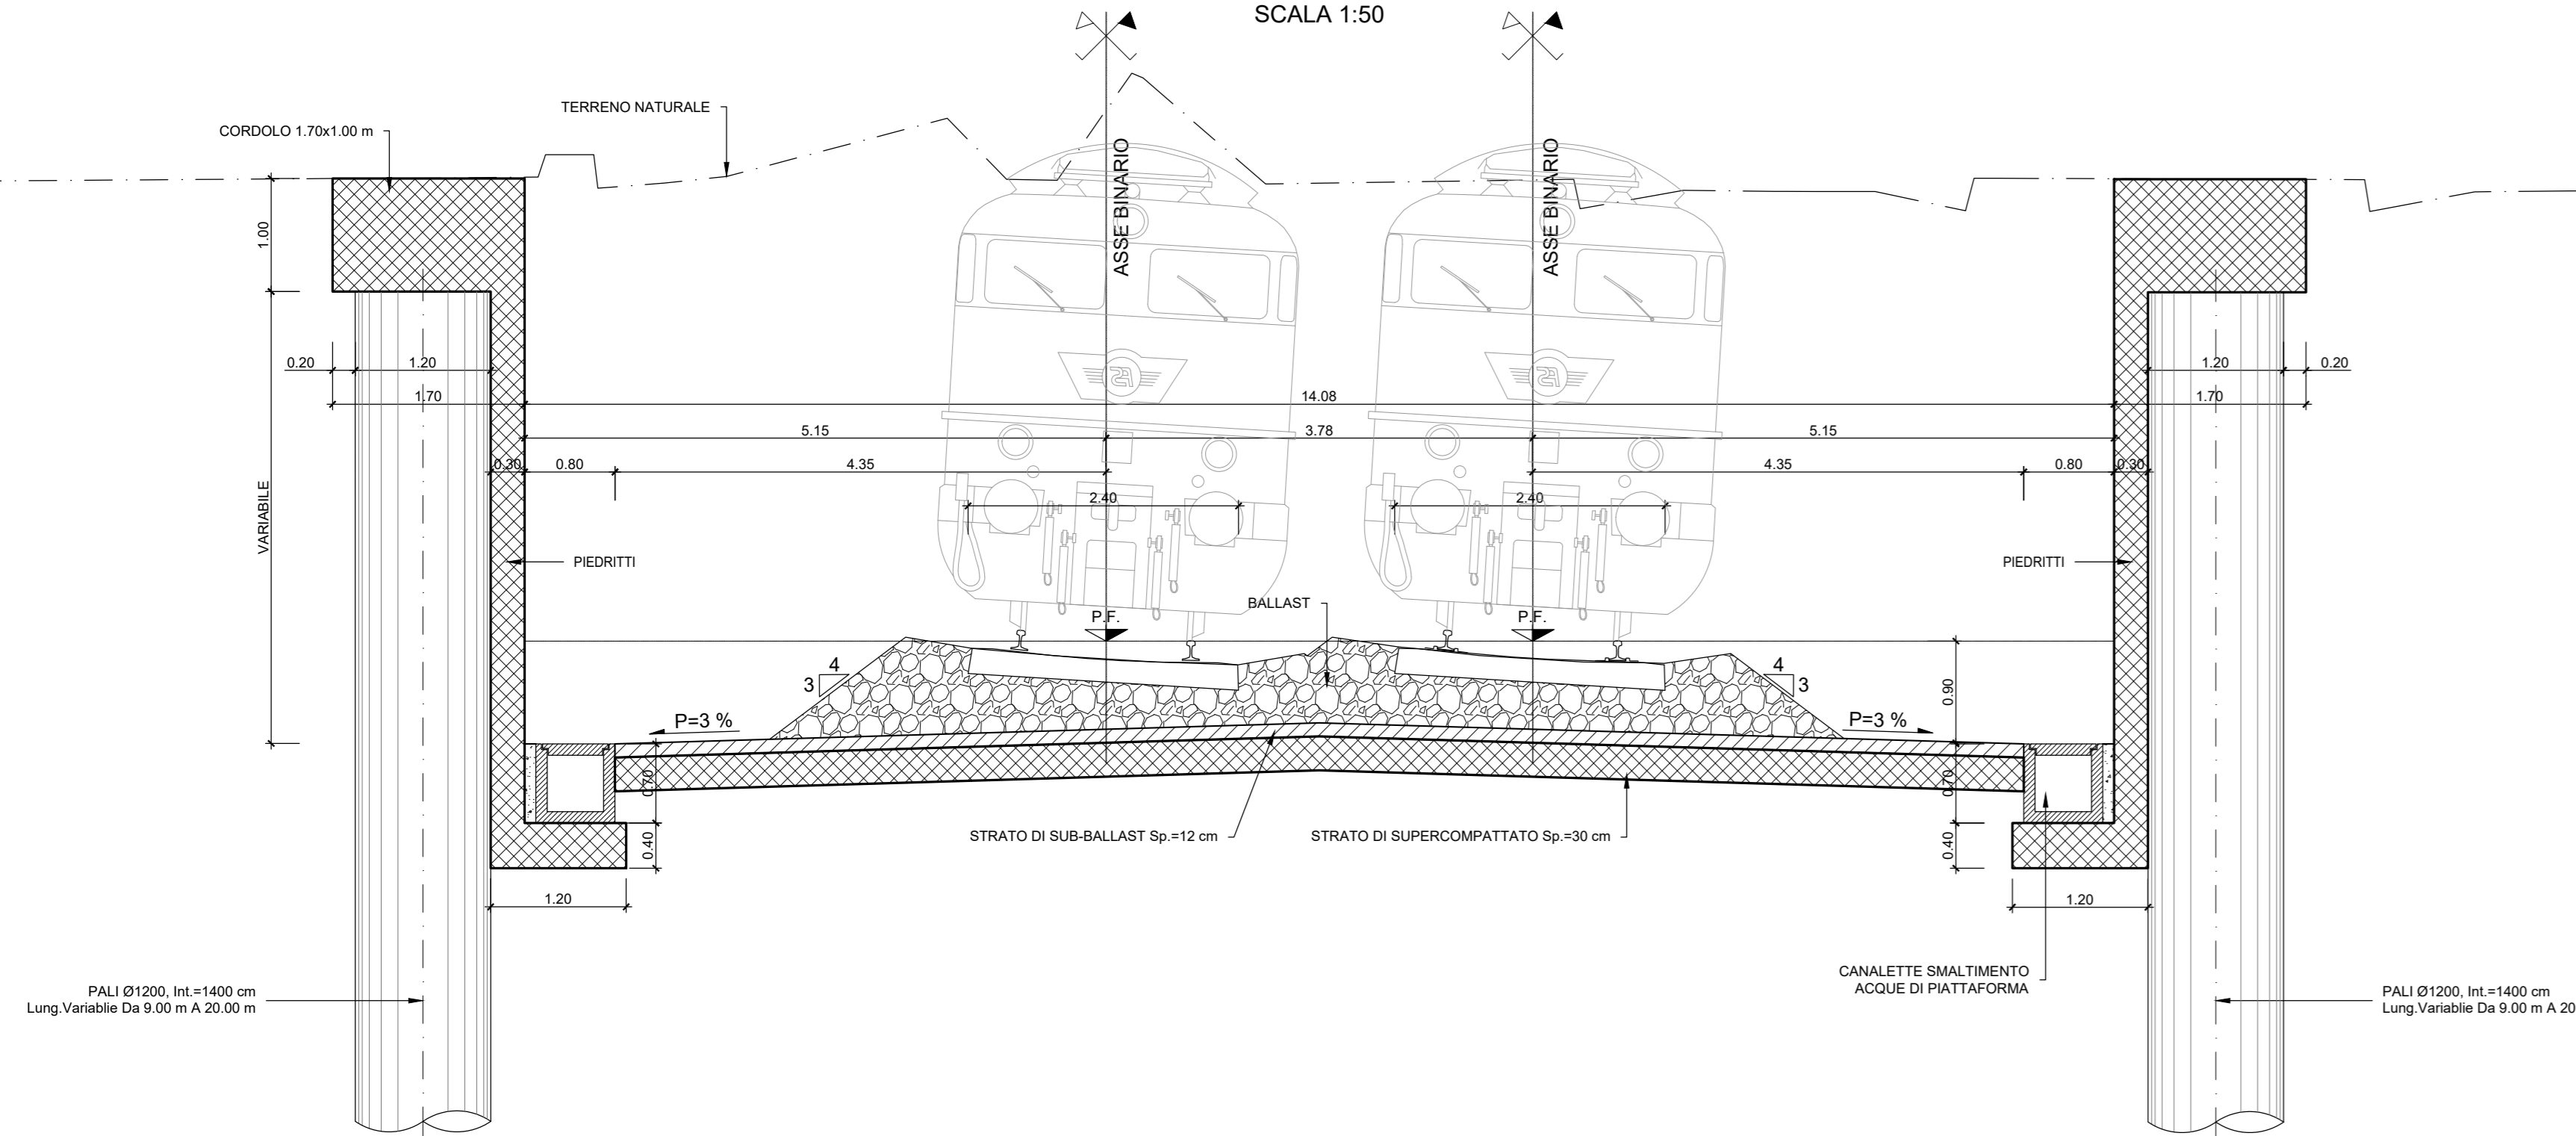

SEZIONE TIPO IN TRINCEE CON PARATIA DI PALI E SOLETTA DI FONDO
a doppio binario
SCALA 1:50

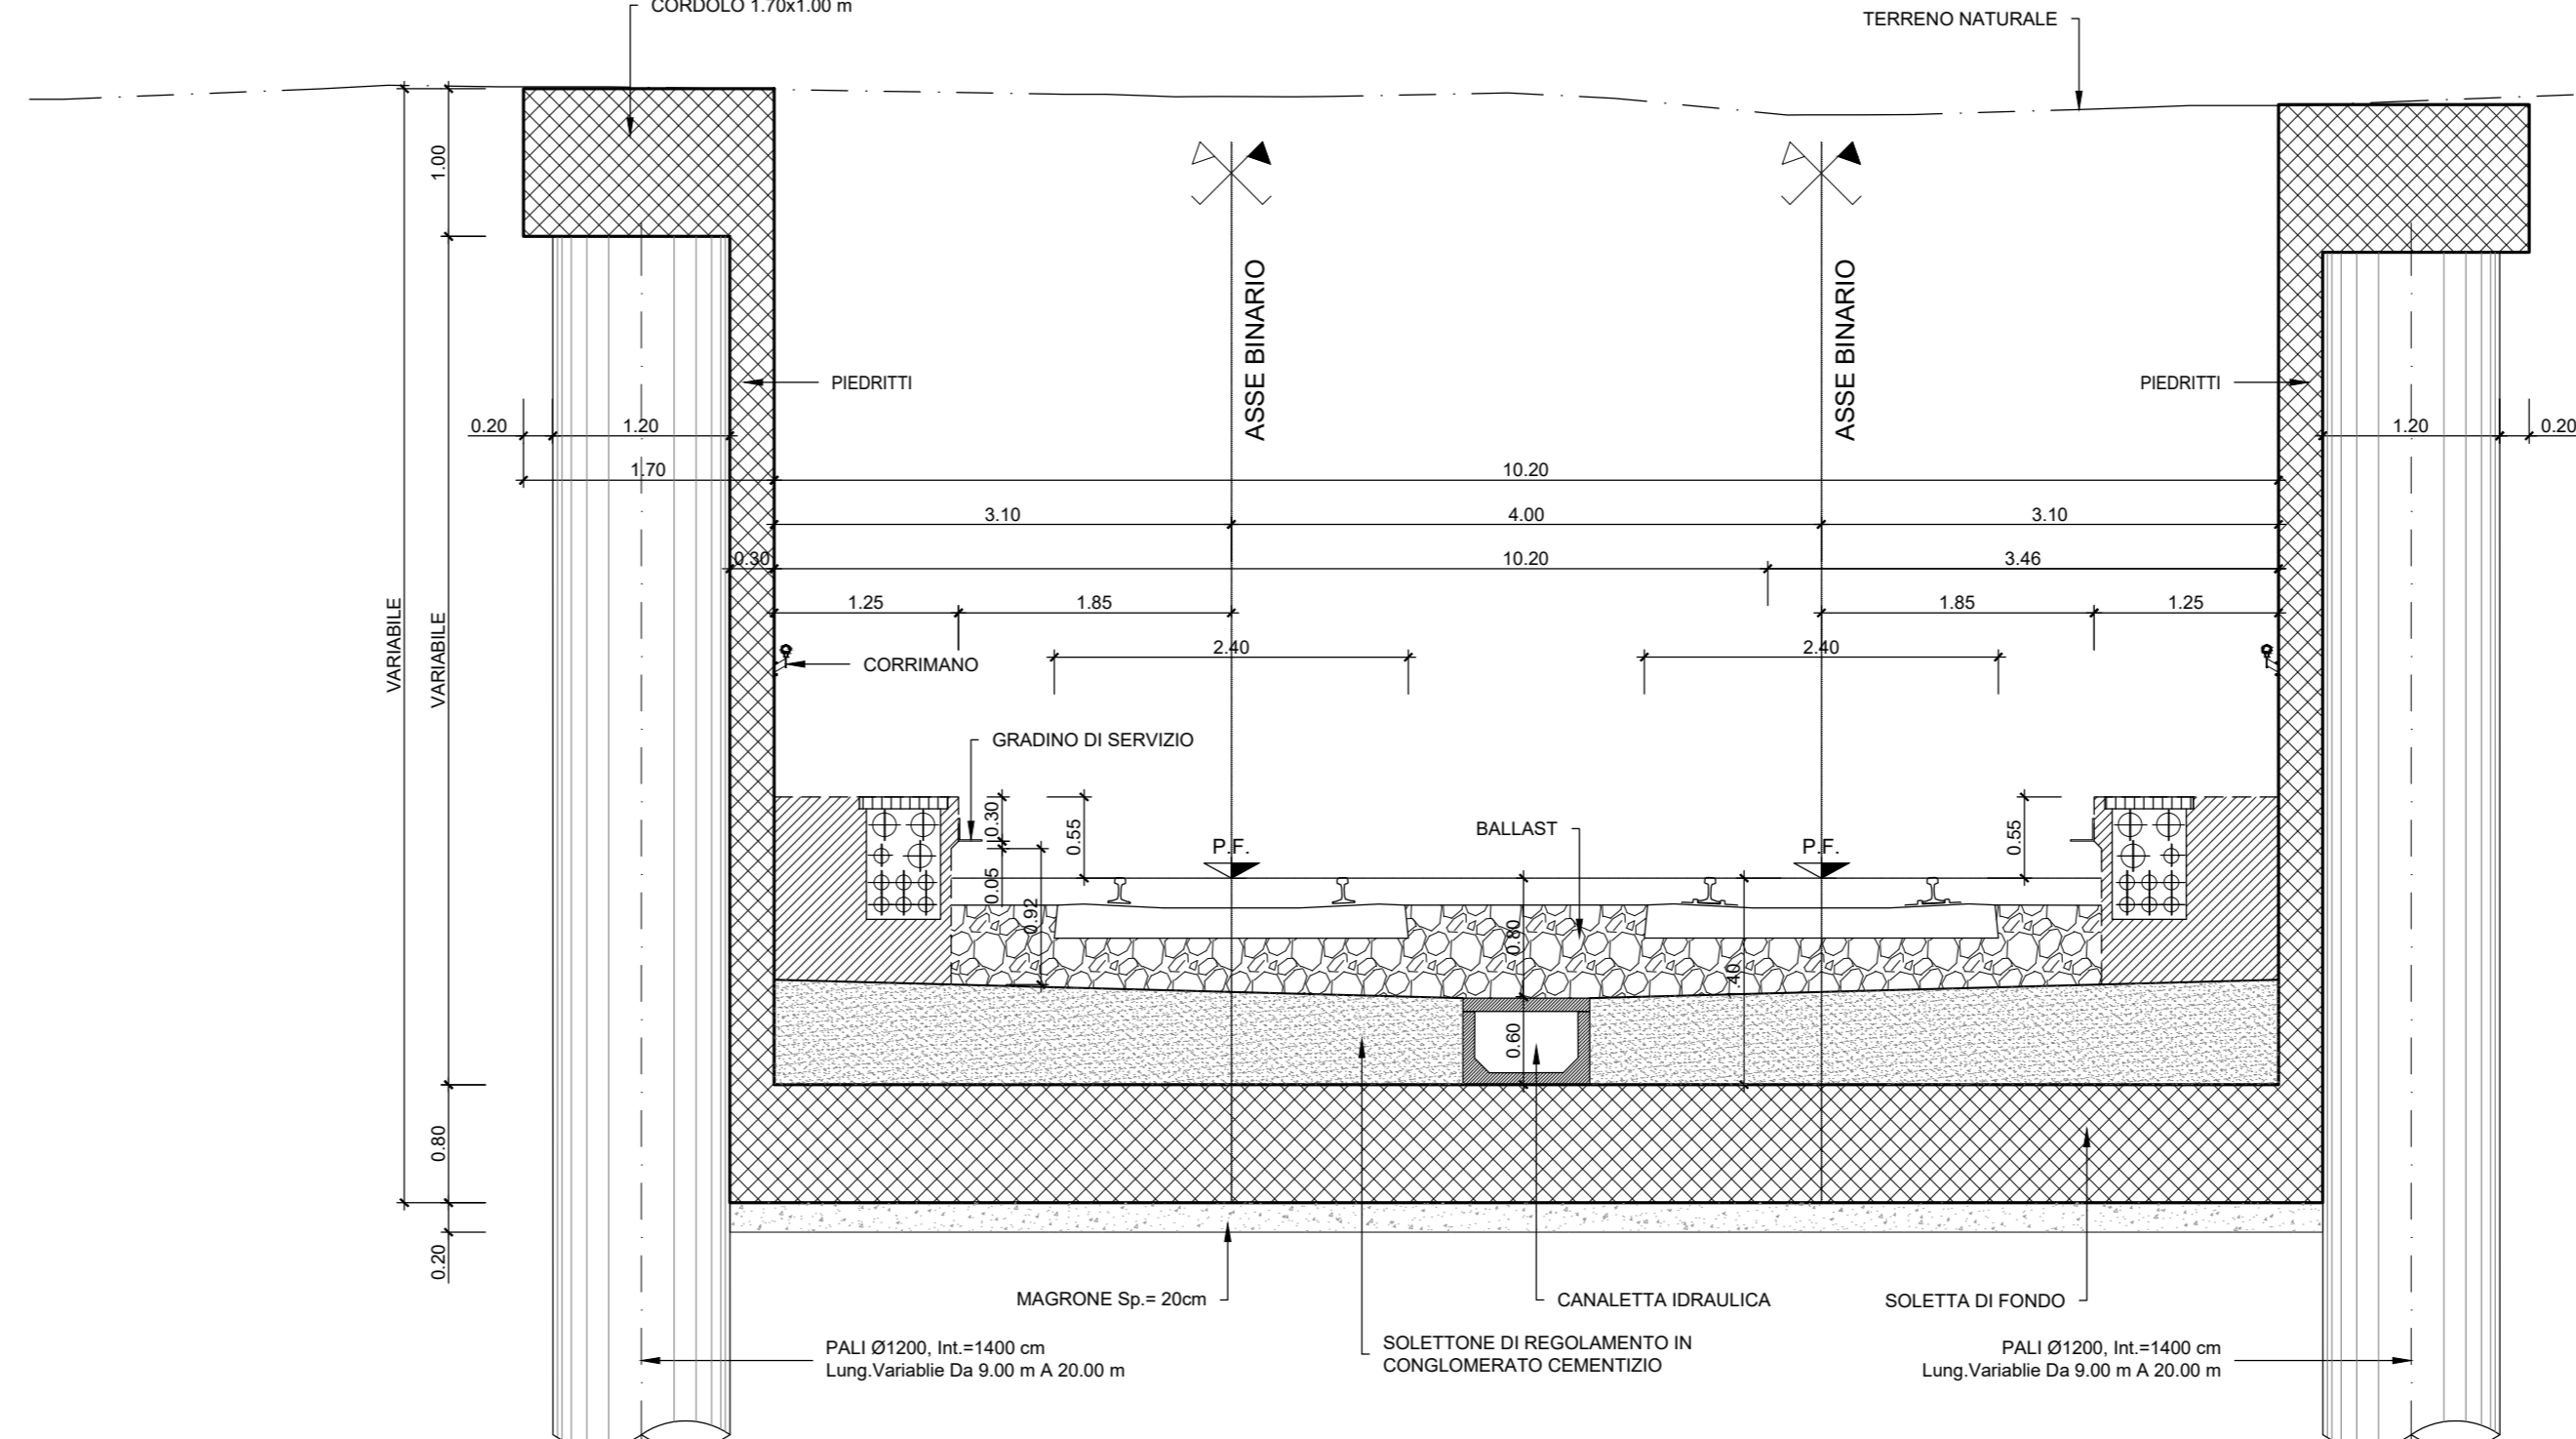

SEZIONE TIPO IN TRINCEE
a più binari
SCALA 1:50

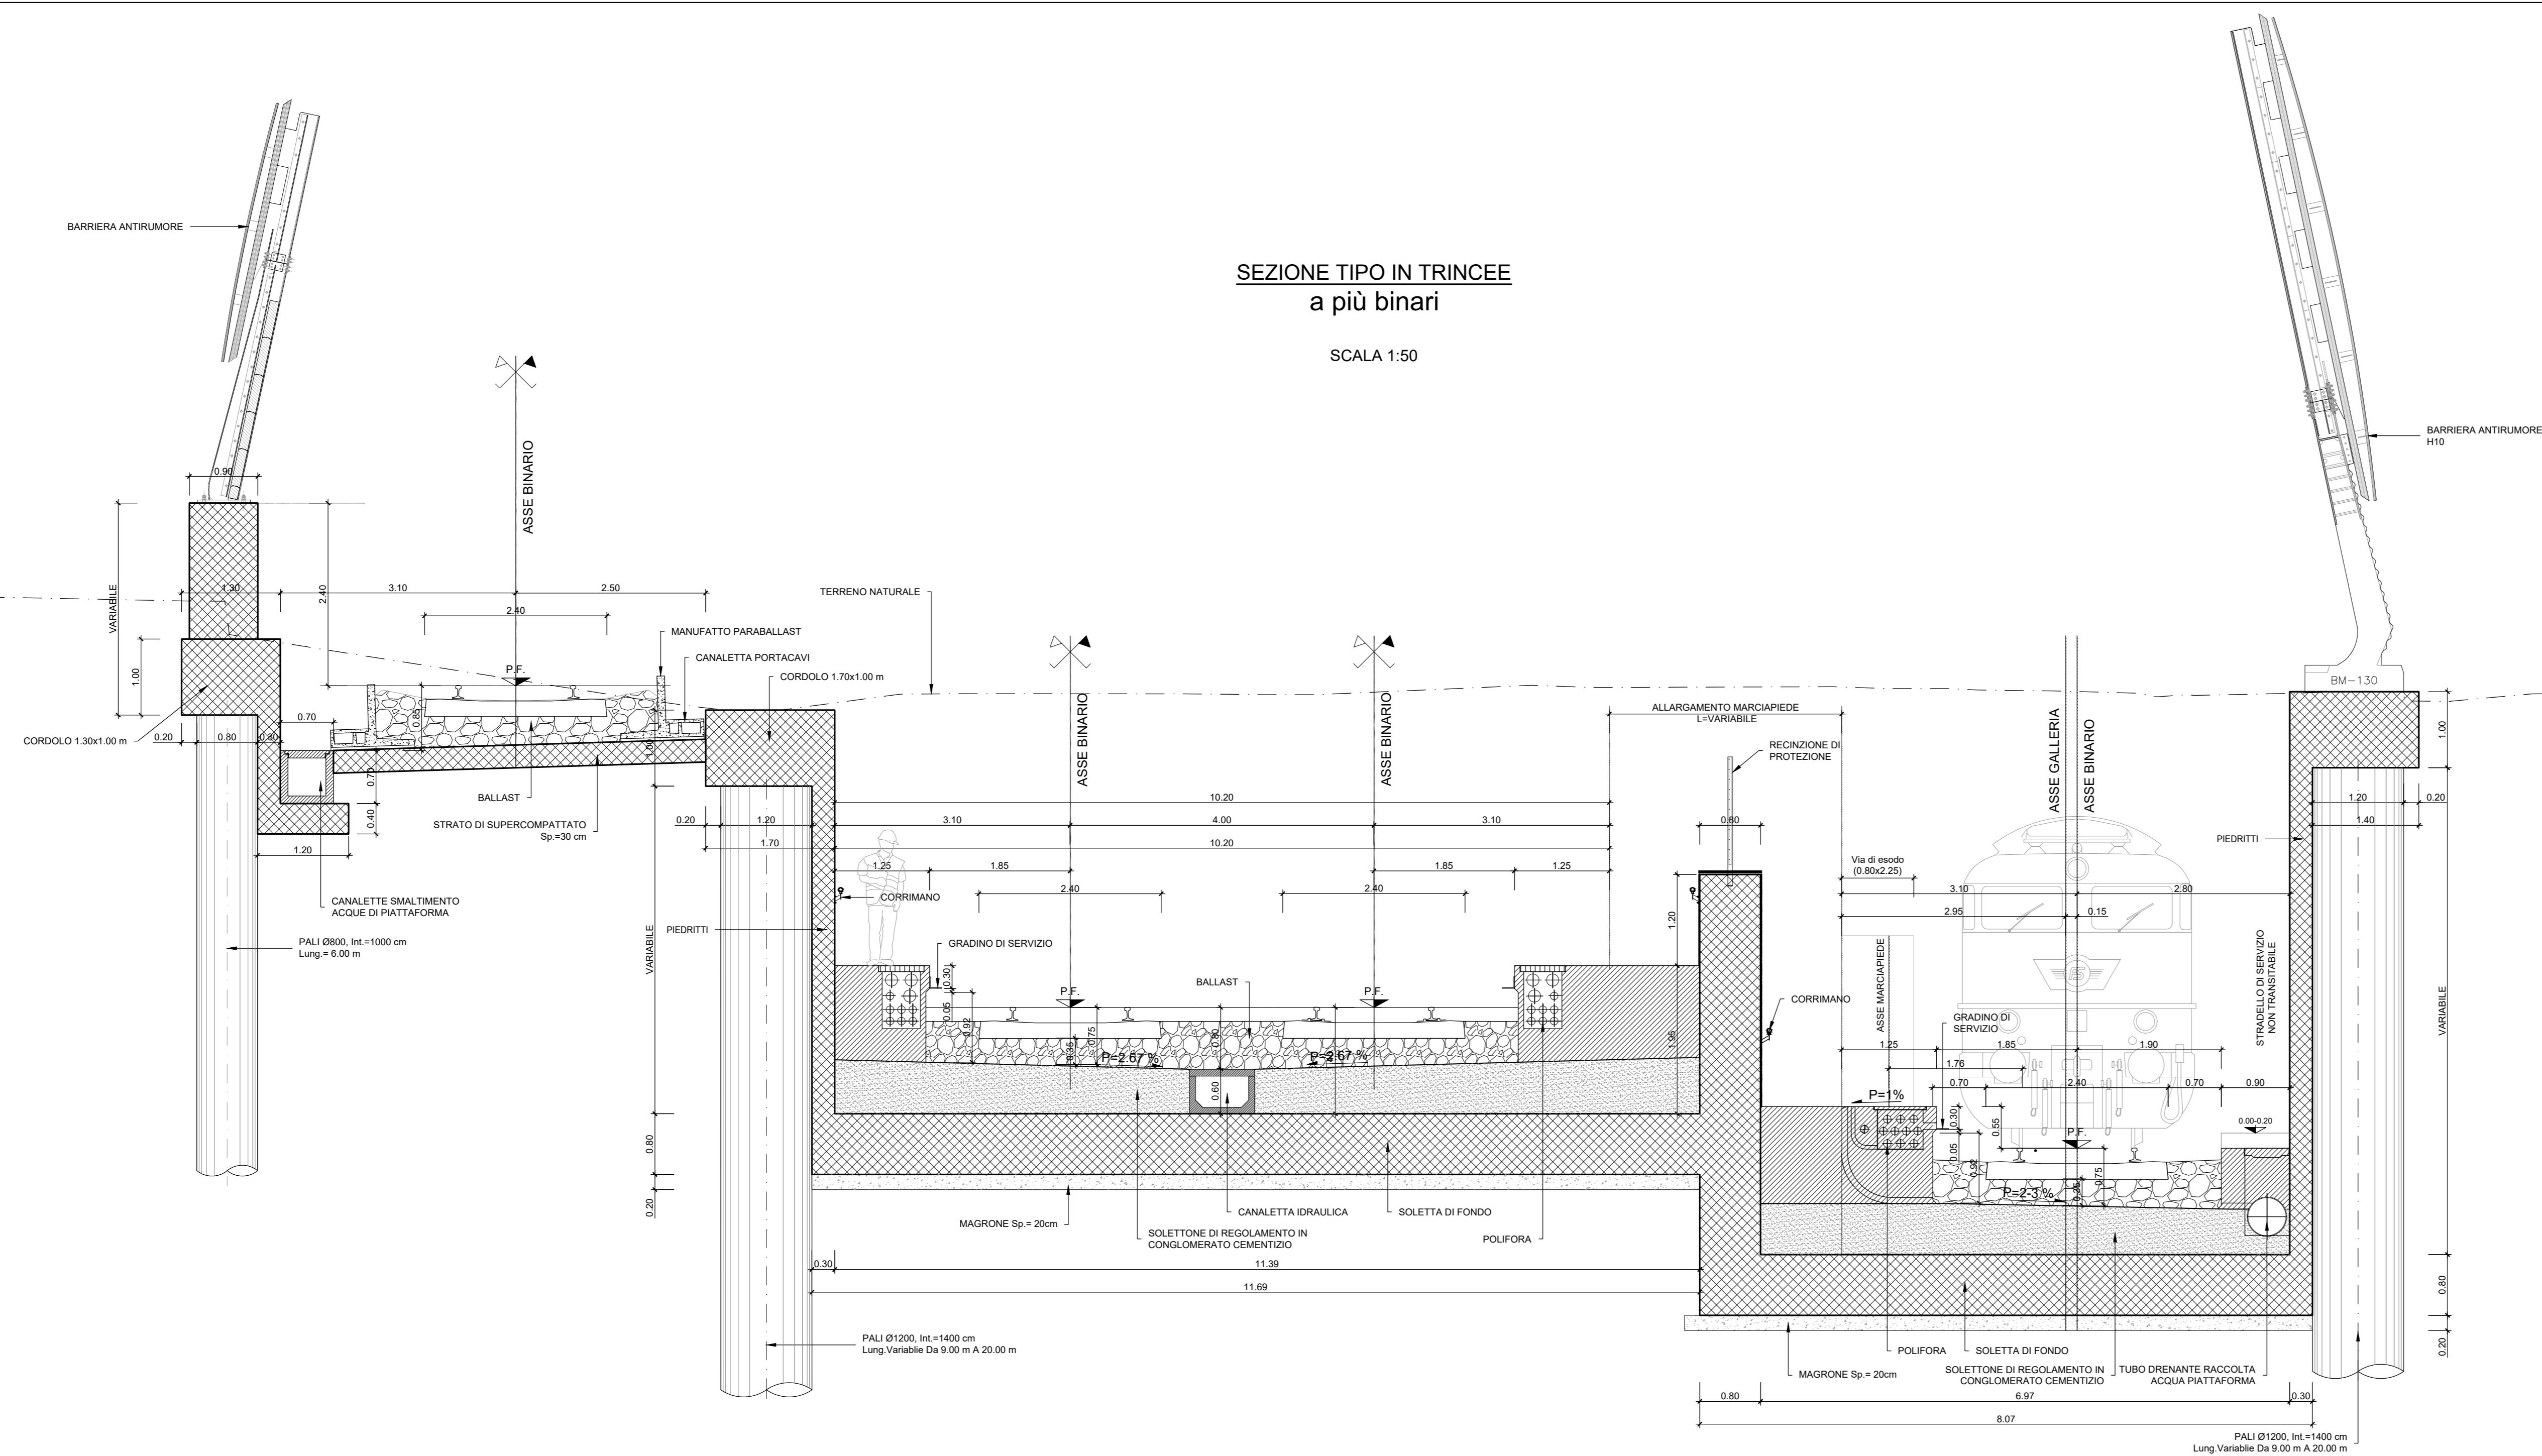

COMMITTENTE:
RFI
RETE FERROVIARIA ITALIANA
GRUPPO FERROVIE DELLO STATO ITALIANE

PROGETTAZIONE:
ITALFERR
GRUPPO FERROVIE DELLO STATO ITALIANE

S.O. COORDINAMENTO TERRITORIALE SUD
PROGETTO DI FATTIBILITÀ TECNICO ECONOMICA
NODO DI ROMA
PRG DI ROMA TUSCOLANA

INFRASTRUTTURA
Sezioni tipo e caratteristiche
Sezione tipo trincea tra opere

SCALA: 1:50

COMMESSA	LOTTO	FASE	ENTE	TIPO DOC.	OPERA/DISCIPLINA	PROGR.	REV.
NR2E	00	R	78	WB	IF0001	001	A

Rev.	Descrizione	Redatto	Data	Verificato	Data	Approvato	Data	Autorizzato Data
A	Emissione Esecutiva	N. Survey	Apr-2021	C. Tredici	Apr-2021	[Signature]	Apr-2021	01/16/21

NR2E.0.0.R.78.WB.IF.00.0.1.001.A n. Elab.: