

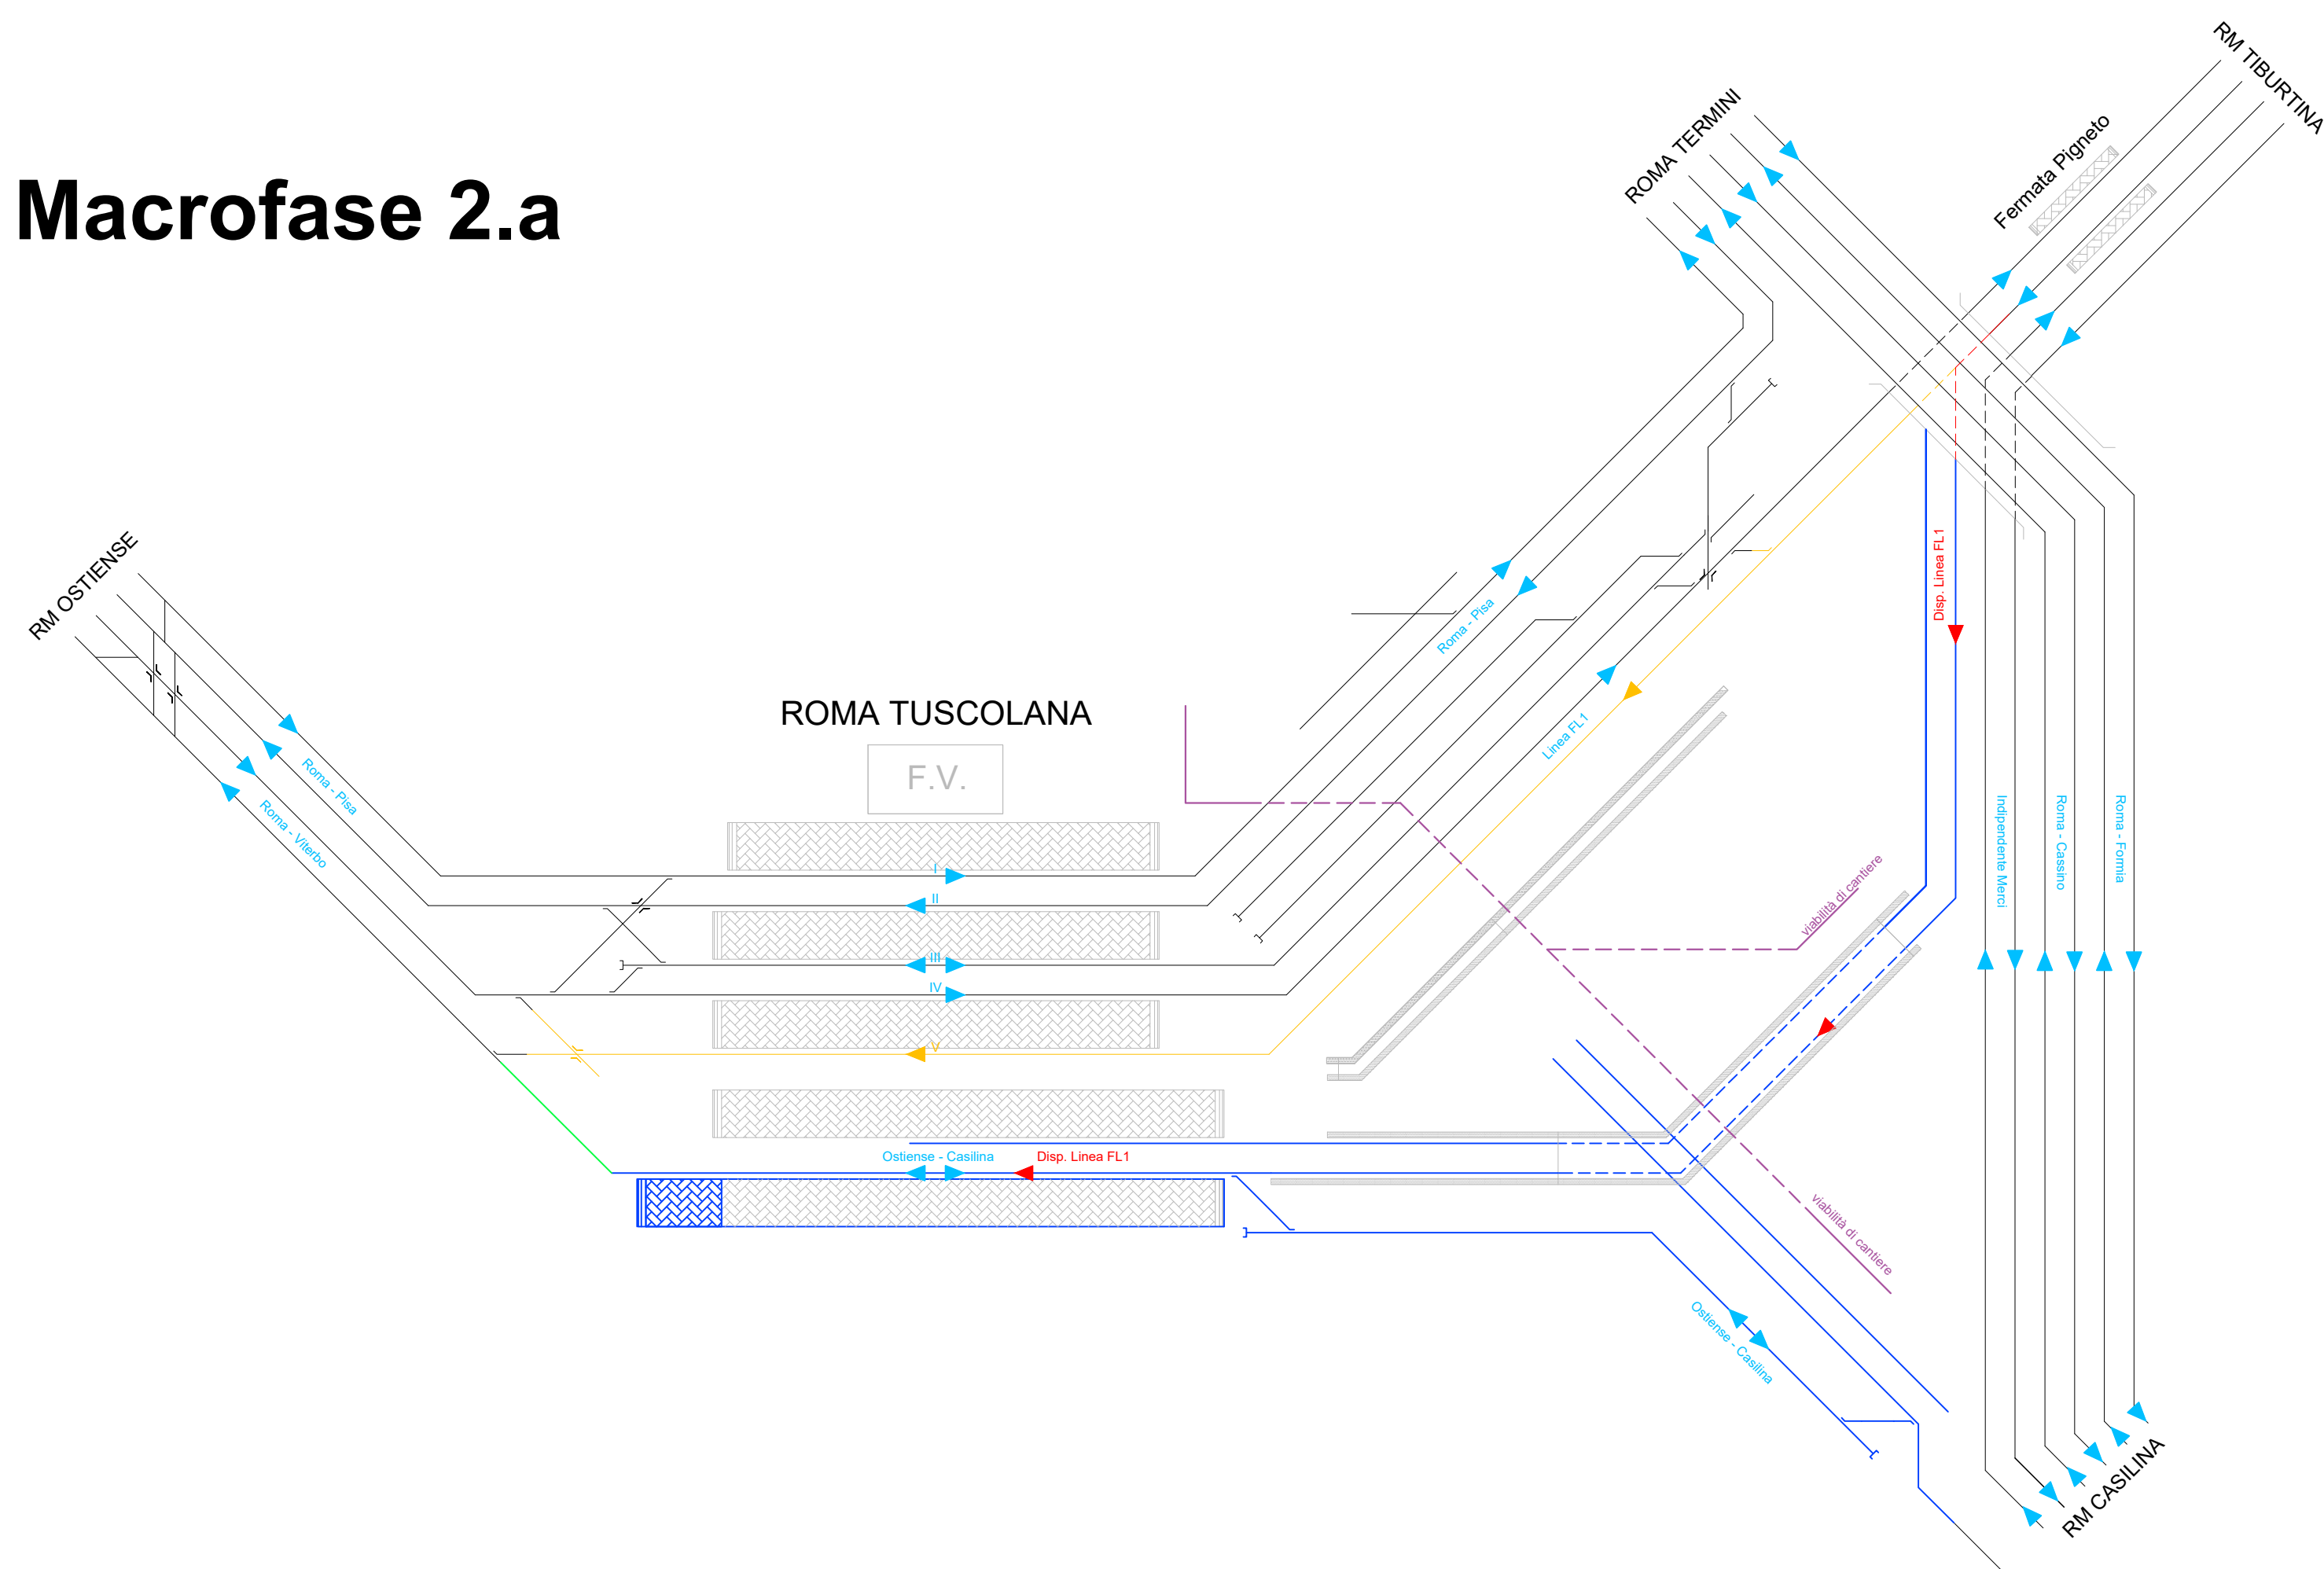


## Macrofase 2.a

 

## Macrofase 2.b

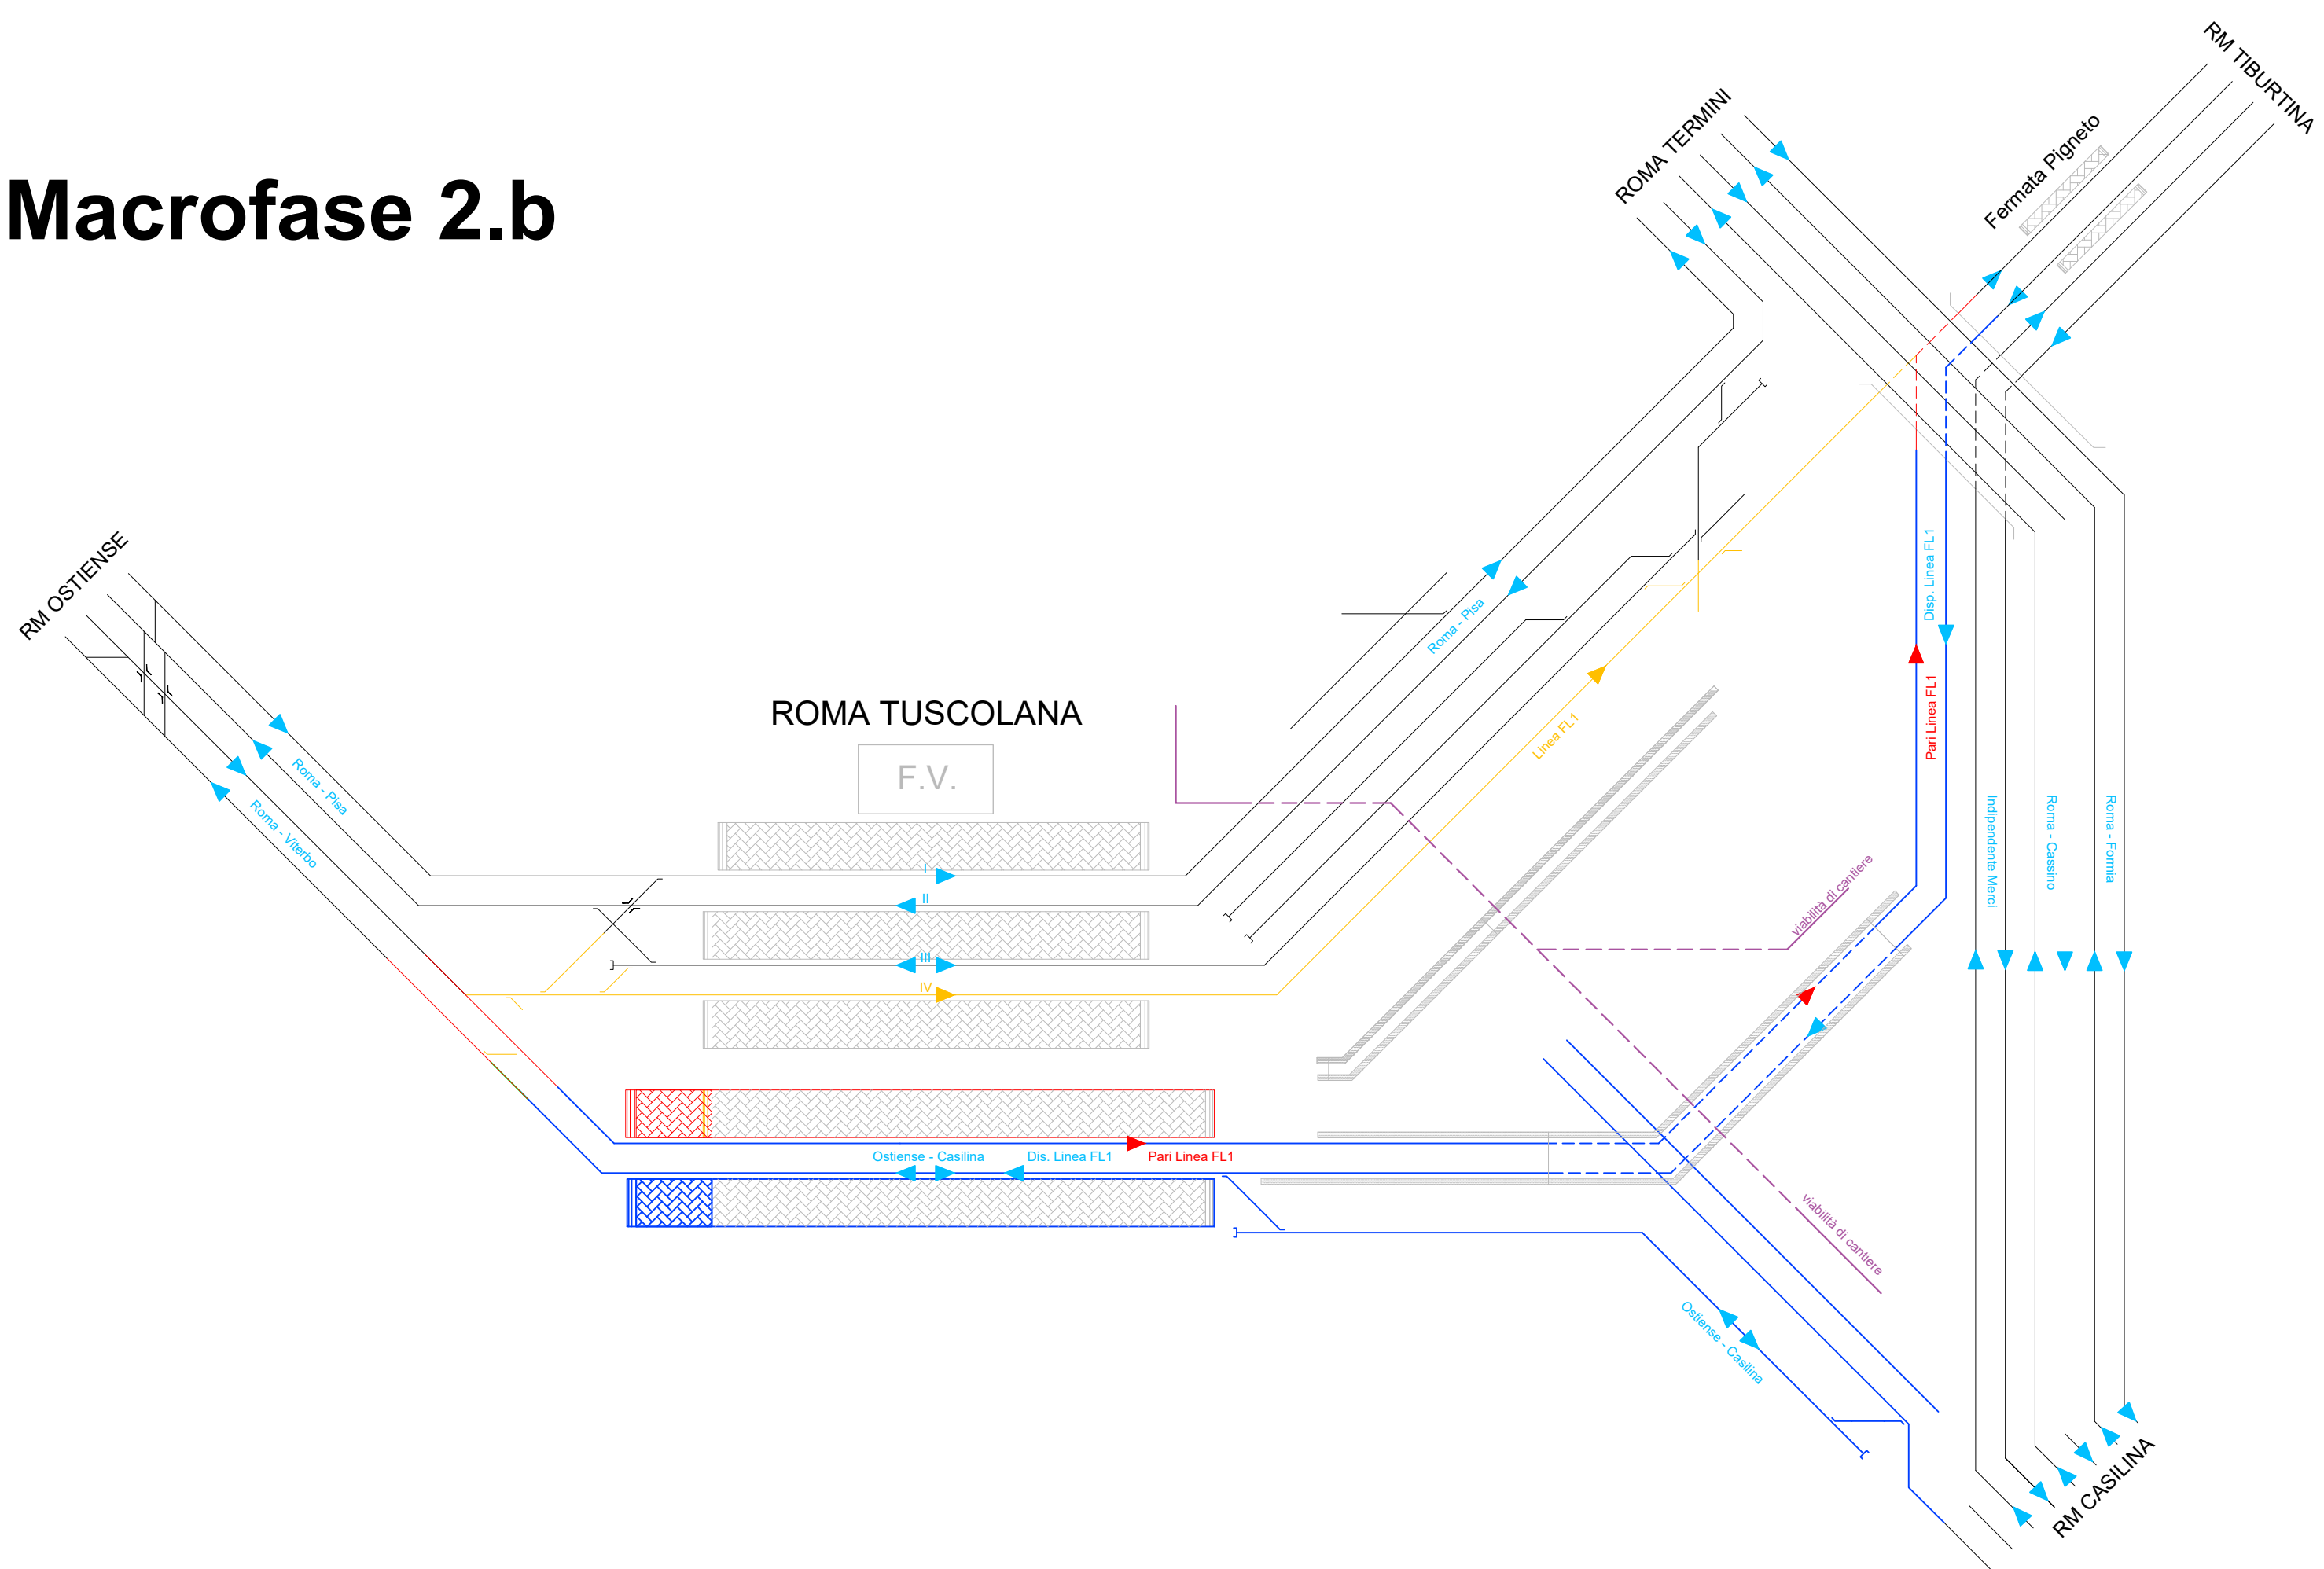

| LEGENDA                                                                             |                                            |                                                                                    |                                                                     |
|-------------------------------------------------------------------------------------|--------------------------------------------|------------------------------------------------------------------------------------|---------------------------------------------------------------------|
|    | CANTIERE OPERATIVO                         |   | VIABILITA' PRIMARIA                                                 |
|    | AREA STOCCAGGIO                            |   | VIABILITA' PRINCIPALE                                               |
|    | AREA TECNICA                               |   | VIABILITA' SECONDARIA                                               |
|    | CANTIERE ARMAMENTO E<br>TECNOLOGIE         |   | TRANSITO VEICOLI DI CANTIERE<br>(STRADA ANCHE CARICABILI / PRIVATE) |
|    | CANTIERE ALTRO APPALTO                     |   | PERCORSI DI CANTIERE                                                |
|    | OPERE REALIZZATE IN UNA FASE<br>PRECEDENTE |   | TRINCHIONI AD USO CANTIERE                                          |
|   | OPERE IN FASE DI REALIZZAZIONE             |  | ACCESSO AI CANTIERI                                                 |
|  | DEMOLIZIONI                                |                                                                                    |                                                                     |

| COMMITTENTE:   |                   |              |            |              |            |            |            |             |                                                                            |
|---|-------------------|--------------|------------|--------------|------------|------------|------------|-------------|----------------------------------------------------------------------------|
|  <b>RFI</b><br>RETE FERROVIARIA ITALIANA<br>GRUPPO FERROVIE DELLO STATO ITALIANO |                   |              |            |              |            |            |            |             |                                                                            |
| PROGETTAZIONE:   |                   |              |            |              |            |            |            |             |                                                                            |
|   |                   |              |            |              |            |            |            |             |                                                                            |
|  <b>TALFERR</b><br>GRUPPO FERROVIE DELLO STATO ITALIANO                          |                   |              |            |              |            |            |            |             |                                                                            |
|   |                   |              |            |              |            |            |            |             |                                                                            |
| <b>U.O. ARCHITETTURA, AMBIENTE E TERRITORIO - CANTIERIZZAZIONE</b>   |                   |              |            |              |            |            |            |             |                                                                            |
| <b>PROGETTO DI FATTIBILITÀ TECNICO ECONOMICA</b>   |                   |              |            |              |            |            |            |             |                                                                            |
| <b>NODO DI ROMA</b>   |                   |              |            |              |            |            |            |             |                                                                            |
| <b>PRG DI ROMA TUSCOLANA</b>   |                   |              |            |              |            |            |            |             |                                                                            |
| CANTIERIZZAZIONE   |                   |              |            |              |            |            |            |             |                                                                            |
| FASE 2   |                   |              |            |              |            |            |            |             |                                                                            |
| Pianimetria delle aree di cantiere e della relativa visibilità di accesso - tav.2/3                                                                                   |                   |              |            |              |            |            |            |             |                                                                            |
|   |                   |              |            |              |            |            |            |             | SCALA:<br><br><b>1:2000</b>                                                |
| COMMESSA   LOTTO   FASE   ENTE   TIPO DOC   OPERAZIONI/P.L.A.   PROGRS   REV.                                                                                         |                   |              |            |              |            |            |            |             |                                                                            |
| N R 2 E 0 0 R 5 3 P 6 C A 0 0 0 0 0 0 2 A   |                   |              |            |              |            |            |            |             |                                                                            |
| Rev.   | Descrizione       | Acquisto     | Data       | Verificato   | Data       | Approvato  | Data       | Autore      | Revisione                                                                  |
| <b>A</b>   | Emendata Emendata | S Capotipico | 04-01-2011 | S Capotipico | 04-01-2011 | F. Tognoli | 04-01-2011 | [Signature] | 1                                                                          |
|   |                   |              |            |              |            |            |            |             | AUTORE<br>CAPOTIPICO<br>VERIFICATO<br>APPROVATO<br>Data app. Rev. N° 1 / 1 |
| NR/E 0 0 R S PRG CA 00 0 0 0 0 0 2   |                   |              |            |              |            |            |            |             |                                                                            |
| n. Elab.:   |                   |              |            |              |            |            |            |             |                                                                            |