





Macrofase 3.a.1




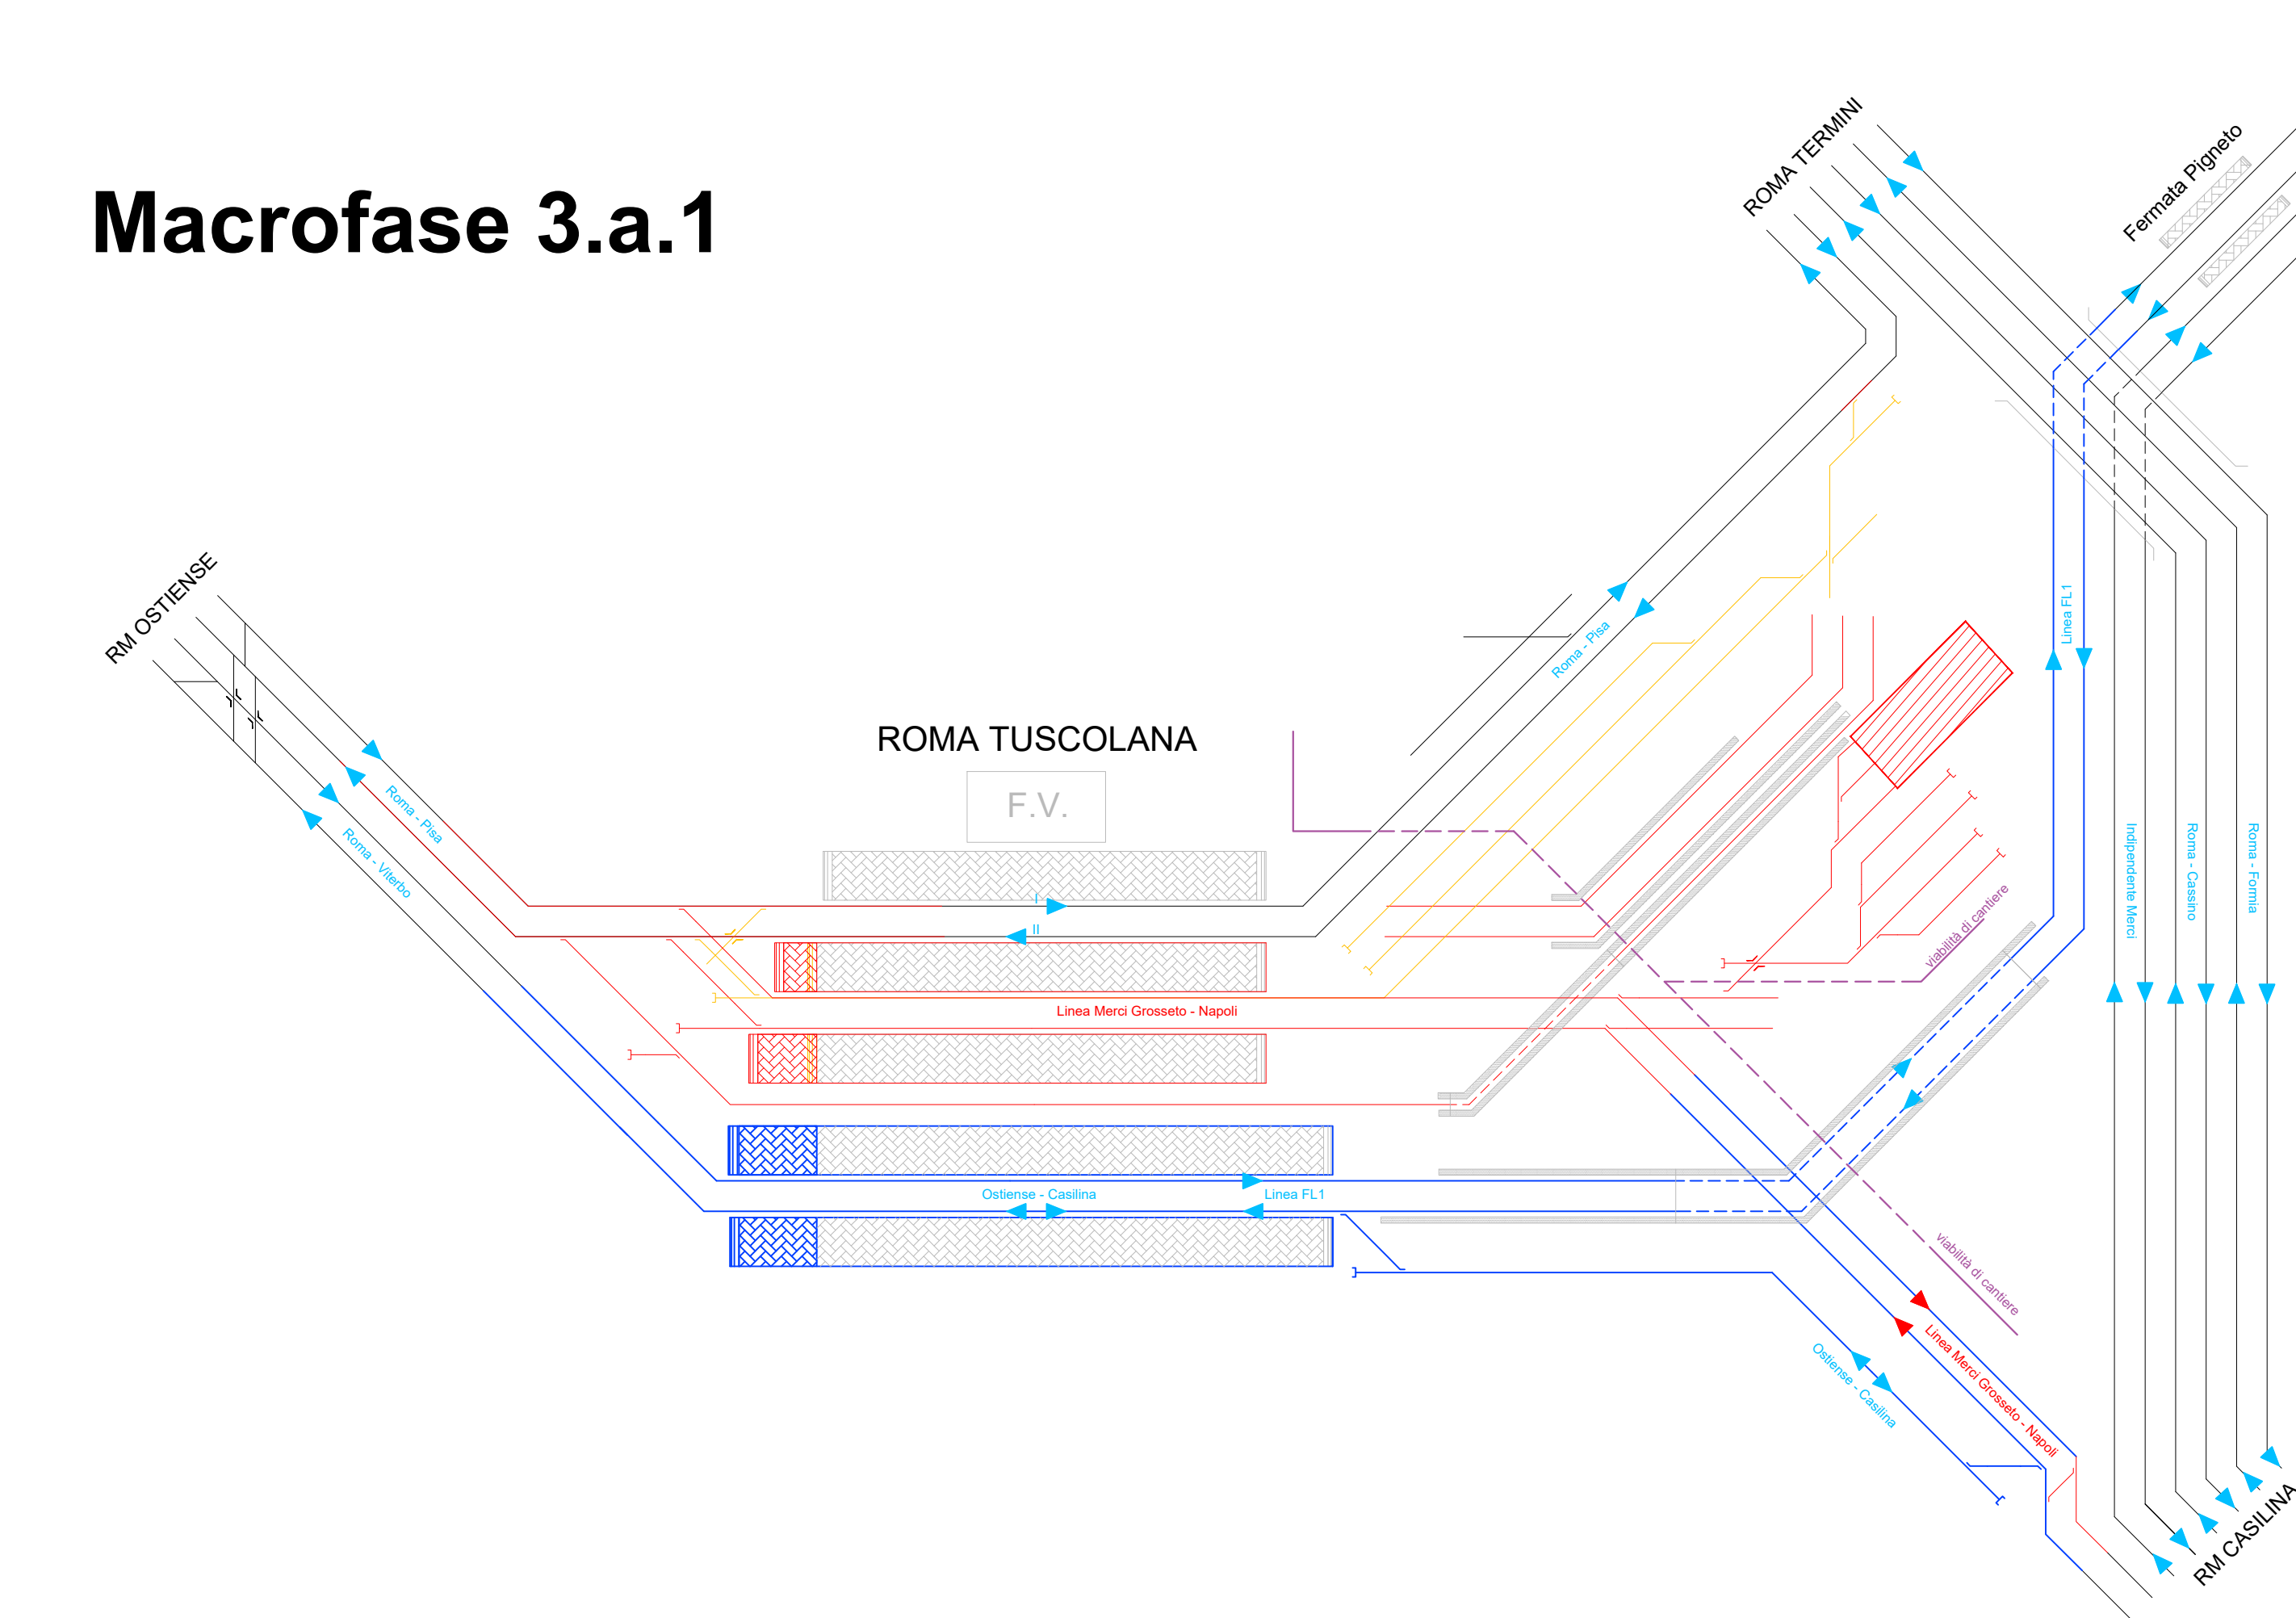


Macrofase 3.a.2

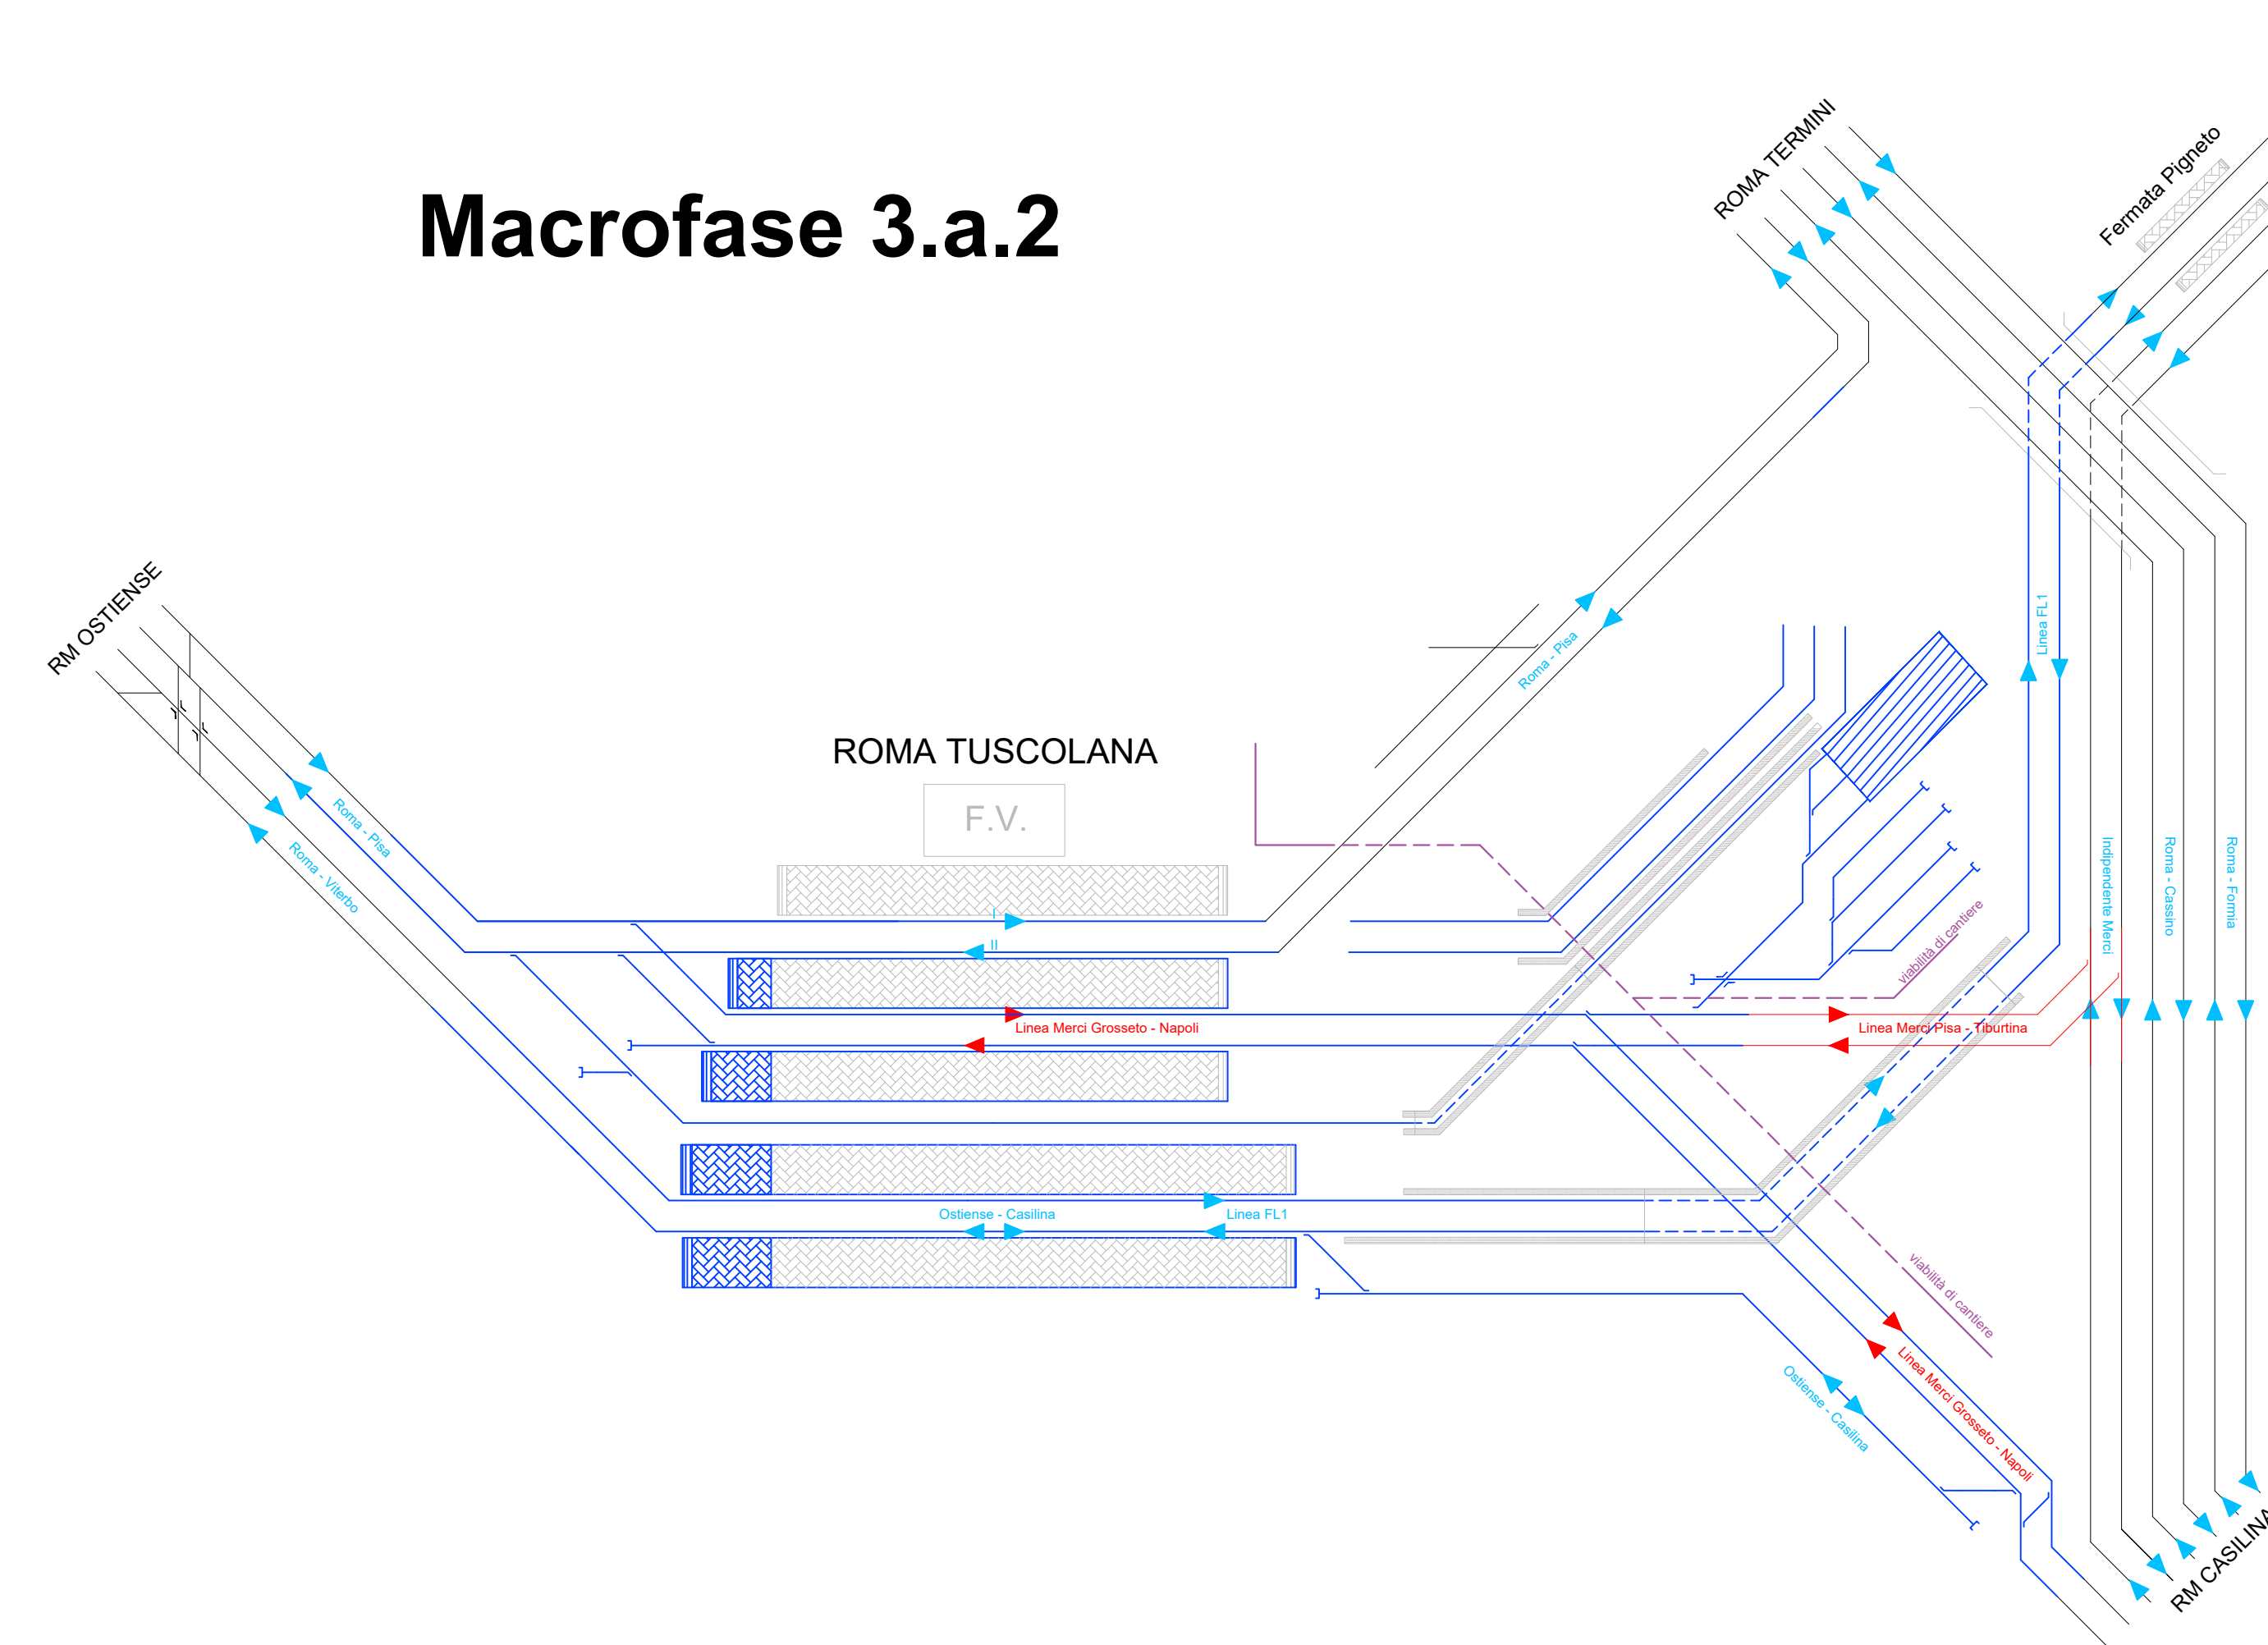

Macrofase 3.b

 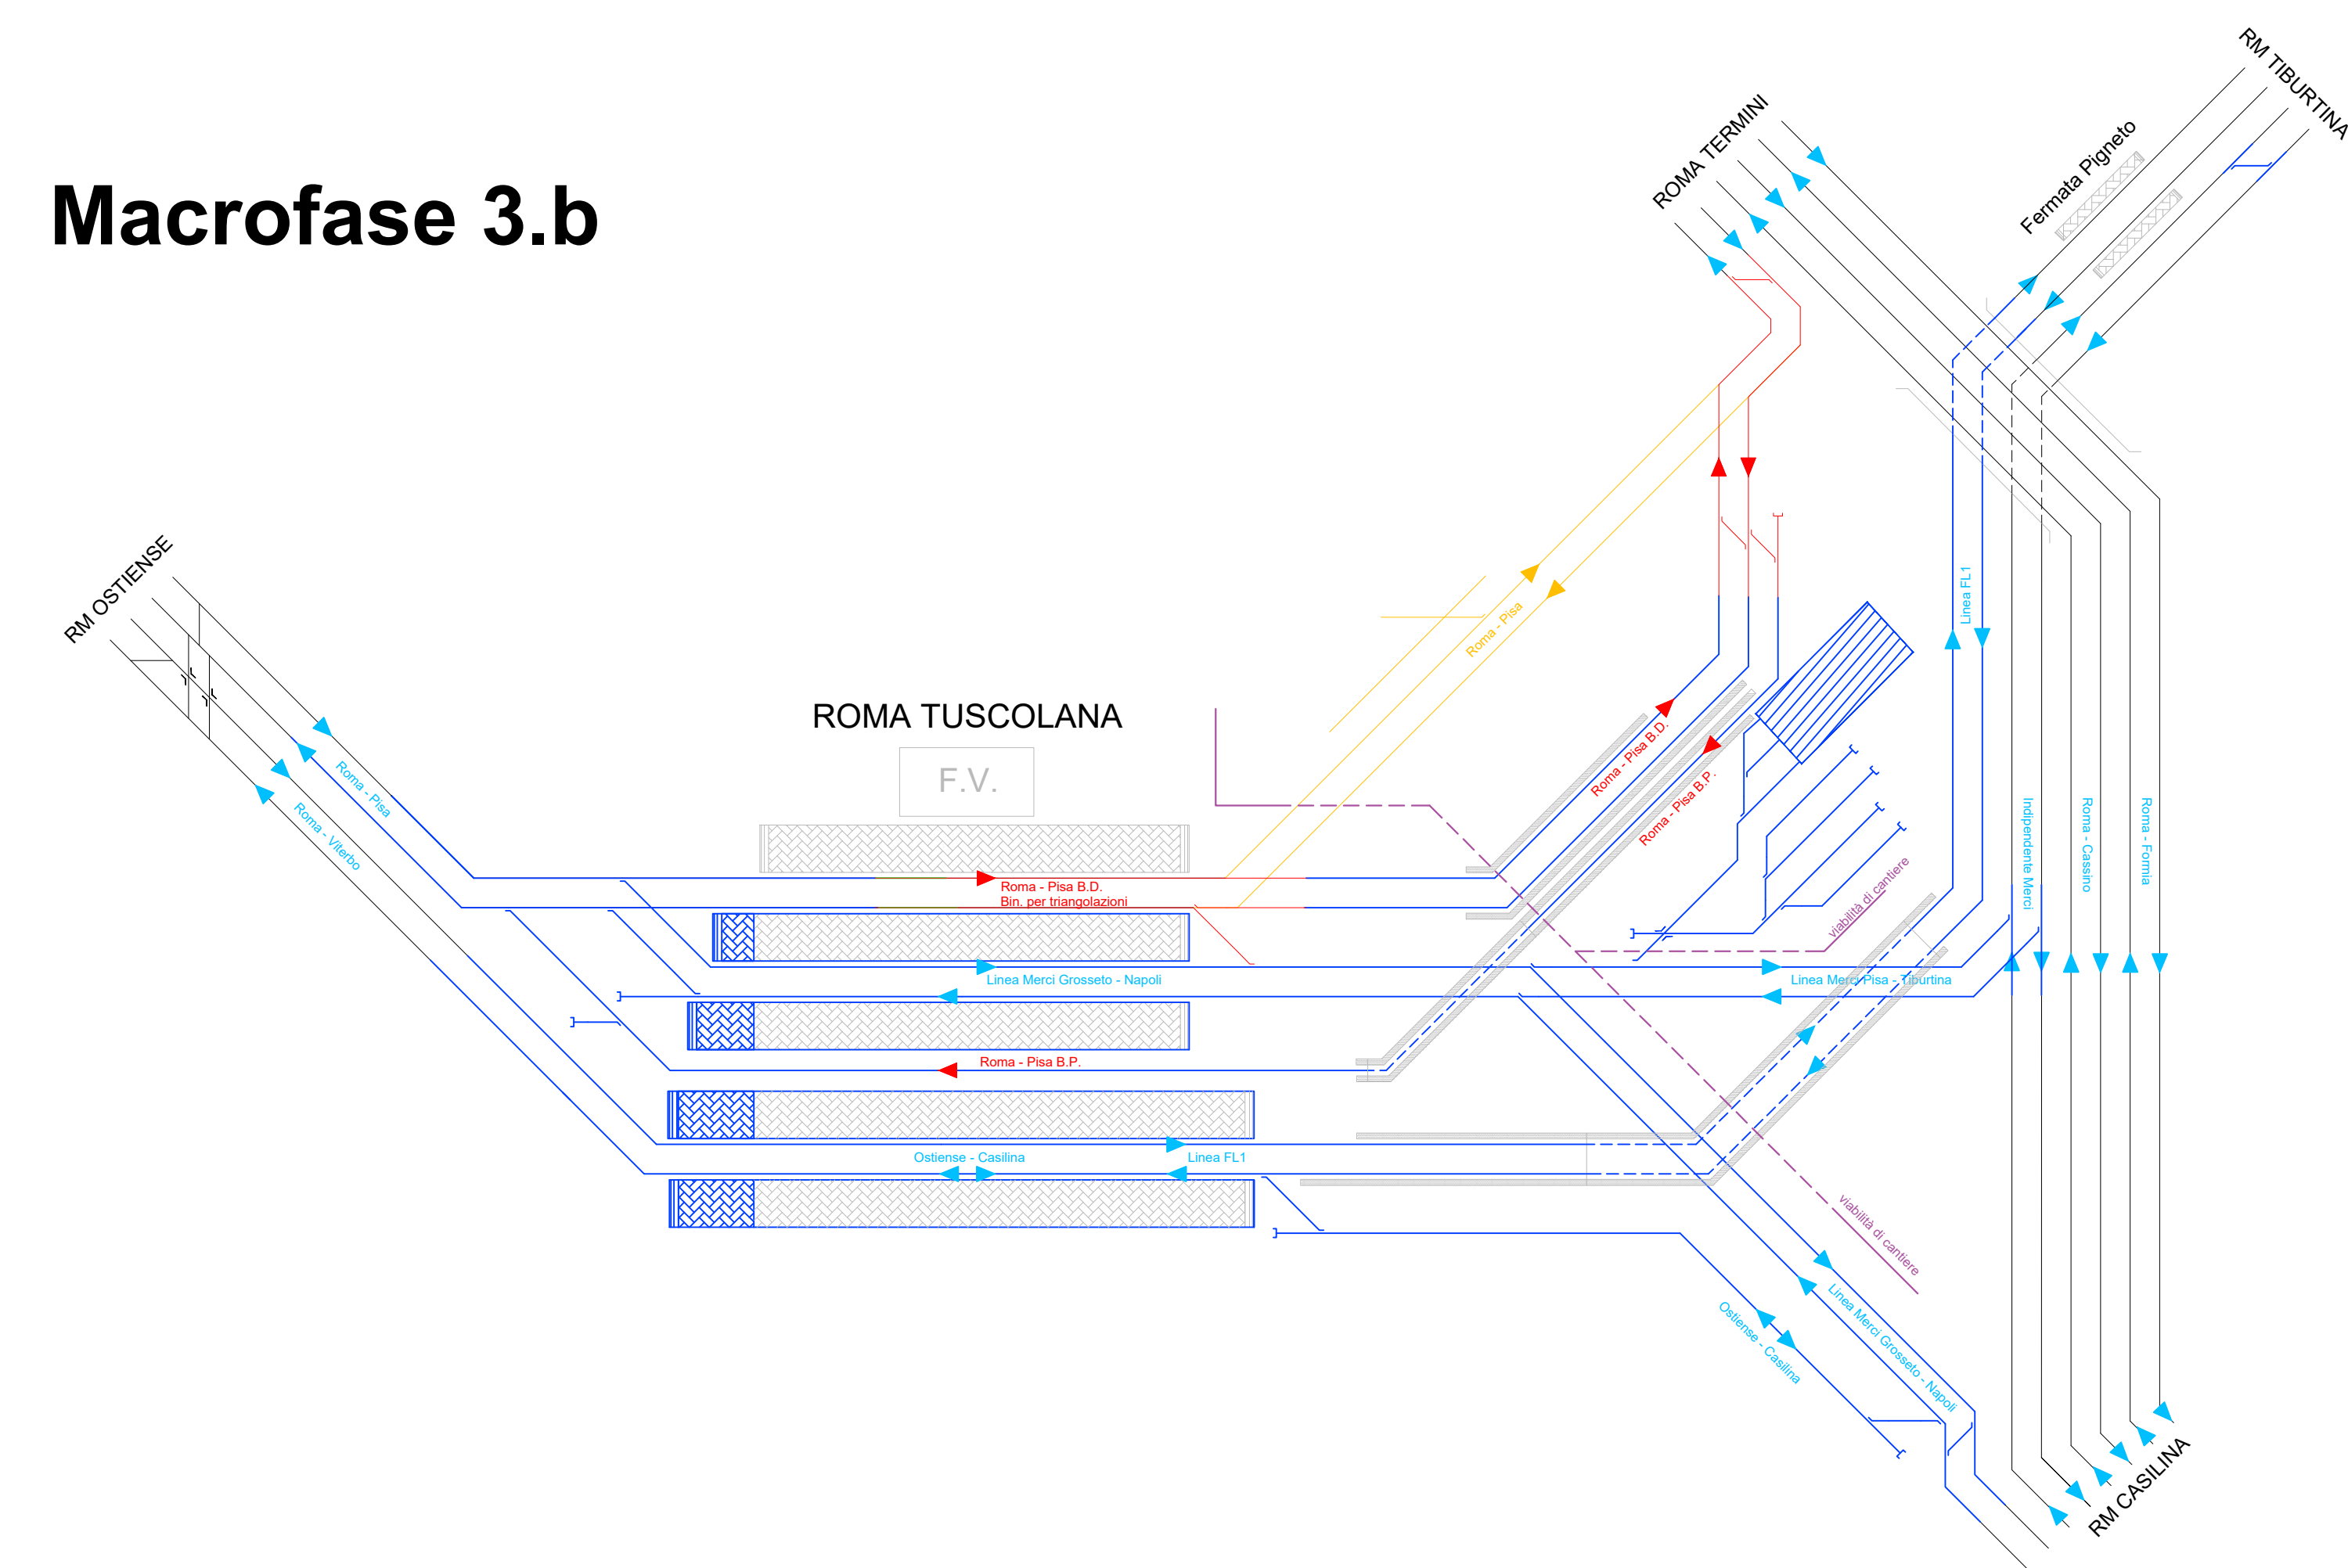

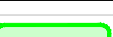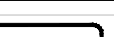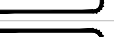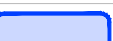LEGENDA		
	CANTIERE OPERATIVO	 VIABILITA' PRIMARIA
	AREA STOCCAGGIO	 VIABILITA' PRINCIPALE
	AREA TECNICA	 VIABILITA' SECONDARIA
	CANTIERE ARMAMENTO E TECNICO	 TRONCO MEZZI DI CANTIERE (GRUPPI/AREE CARICABILI PRIVATE)
	CANTIERE ALTRO APPALTO	 PERCORSI DI CANTIERE
	OPERE REALIZZATE IN UNA FASE PRECEDENTE	 TRONCHINI AD USO CANTIERE
	OPERE IN FASE DI REALIZZAZIONE	 ACCESSO AI CANTIERI
	DEMOLIZIONI	

COMMITTENTE:



PROGETTAZIONE



U.O. ARCHITETTURA, AMBIENTE E TERRITORIO - CANTIERIZZAZIONE

PROGETTO DI FATTIBILITÀ TECNICO ECONOMICA

NODO DI ROMA
PRG DI ROMA TUSCOLANA

CANTIERIZZAZIONE

Planimetria delle aree di cantiere e della relativa viabilità di accesso - tav.3/3

SCALA:

1:2000

COMMESSA	LOTTO	FASE	ENTE	TIPO DOC.	OPERA/DISCIPLINA	PROGR.
----------	-------	------	------	-----------	------------------	--------

NR2E	00	R	53	P6	CA0000	003
------	----	---	----	----	--------	-----

Row	Descrição	Rede	Data	Verificação	Data	Acomodação	Data
-----	-----------	------	------	-------------	------	------------	------

A	Emission Estimate	6 Capuchin	Mar-2021	6 Capuchin	Mar-2021	7 T. robust	Mar-2021
---	-------------------	------------	----------	------------	----------	-------------	----------

				7	14	

[illegible]