



RAMO 1

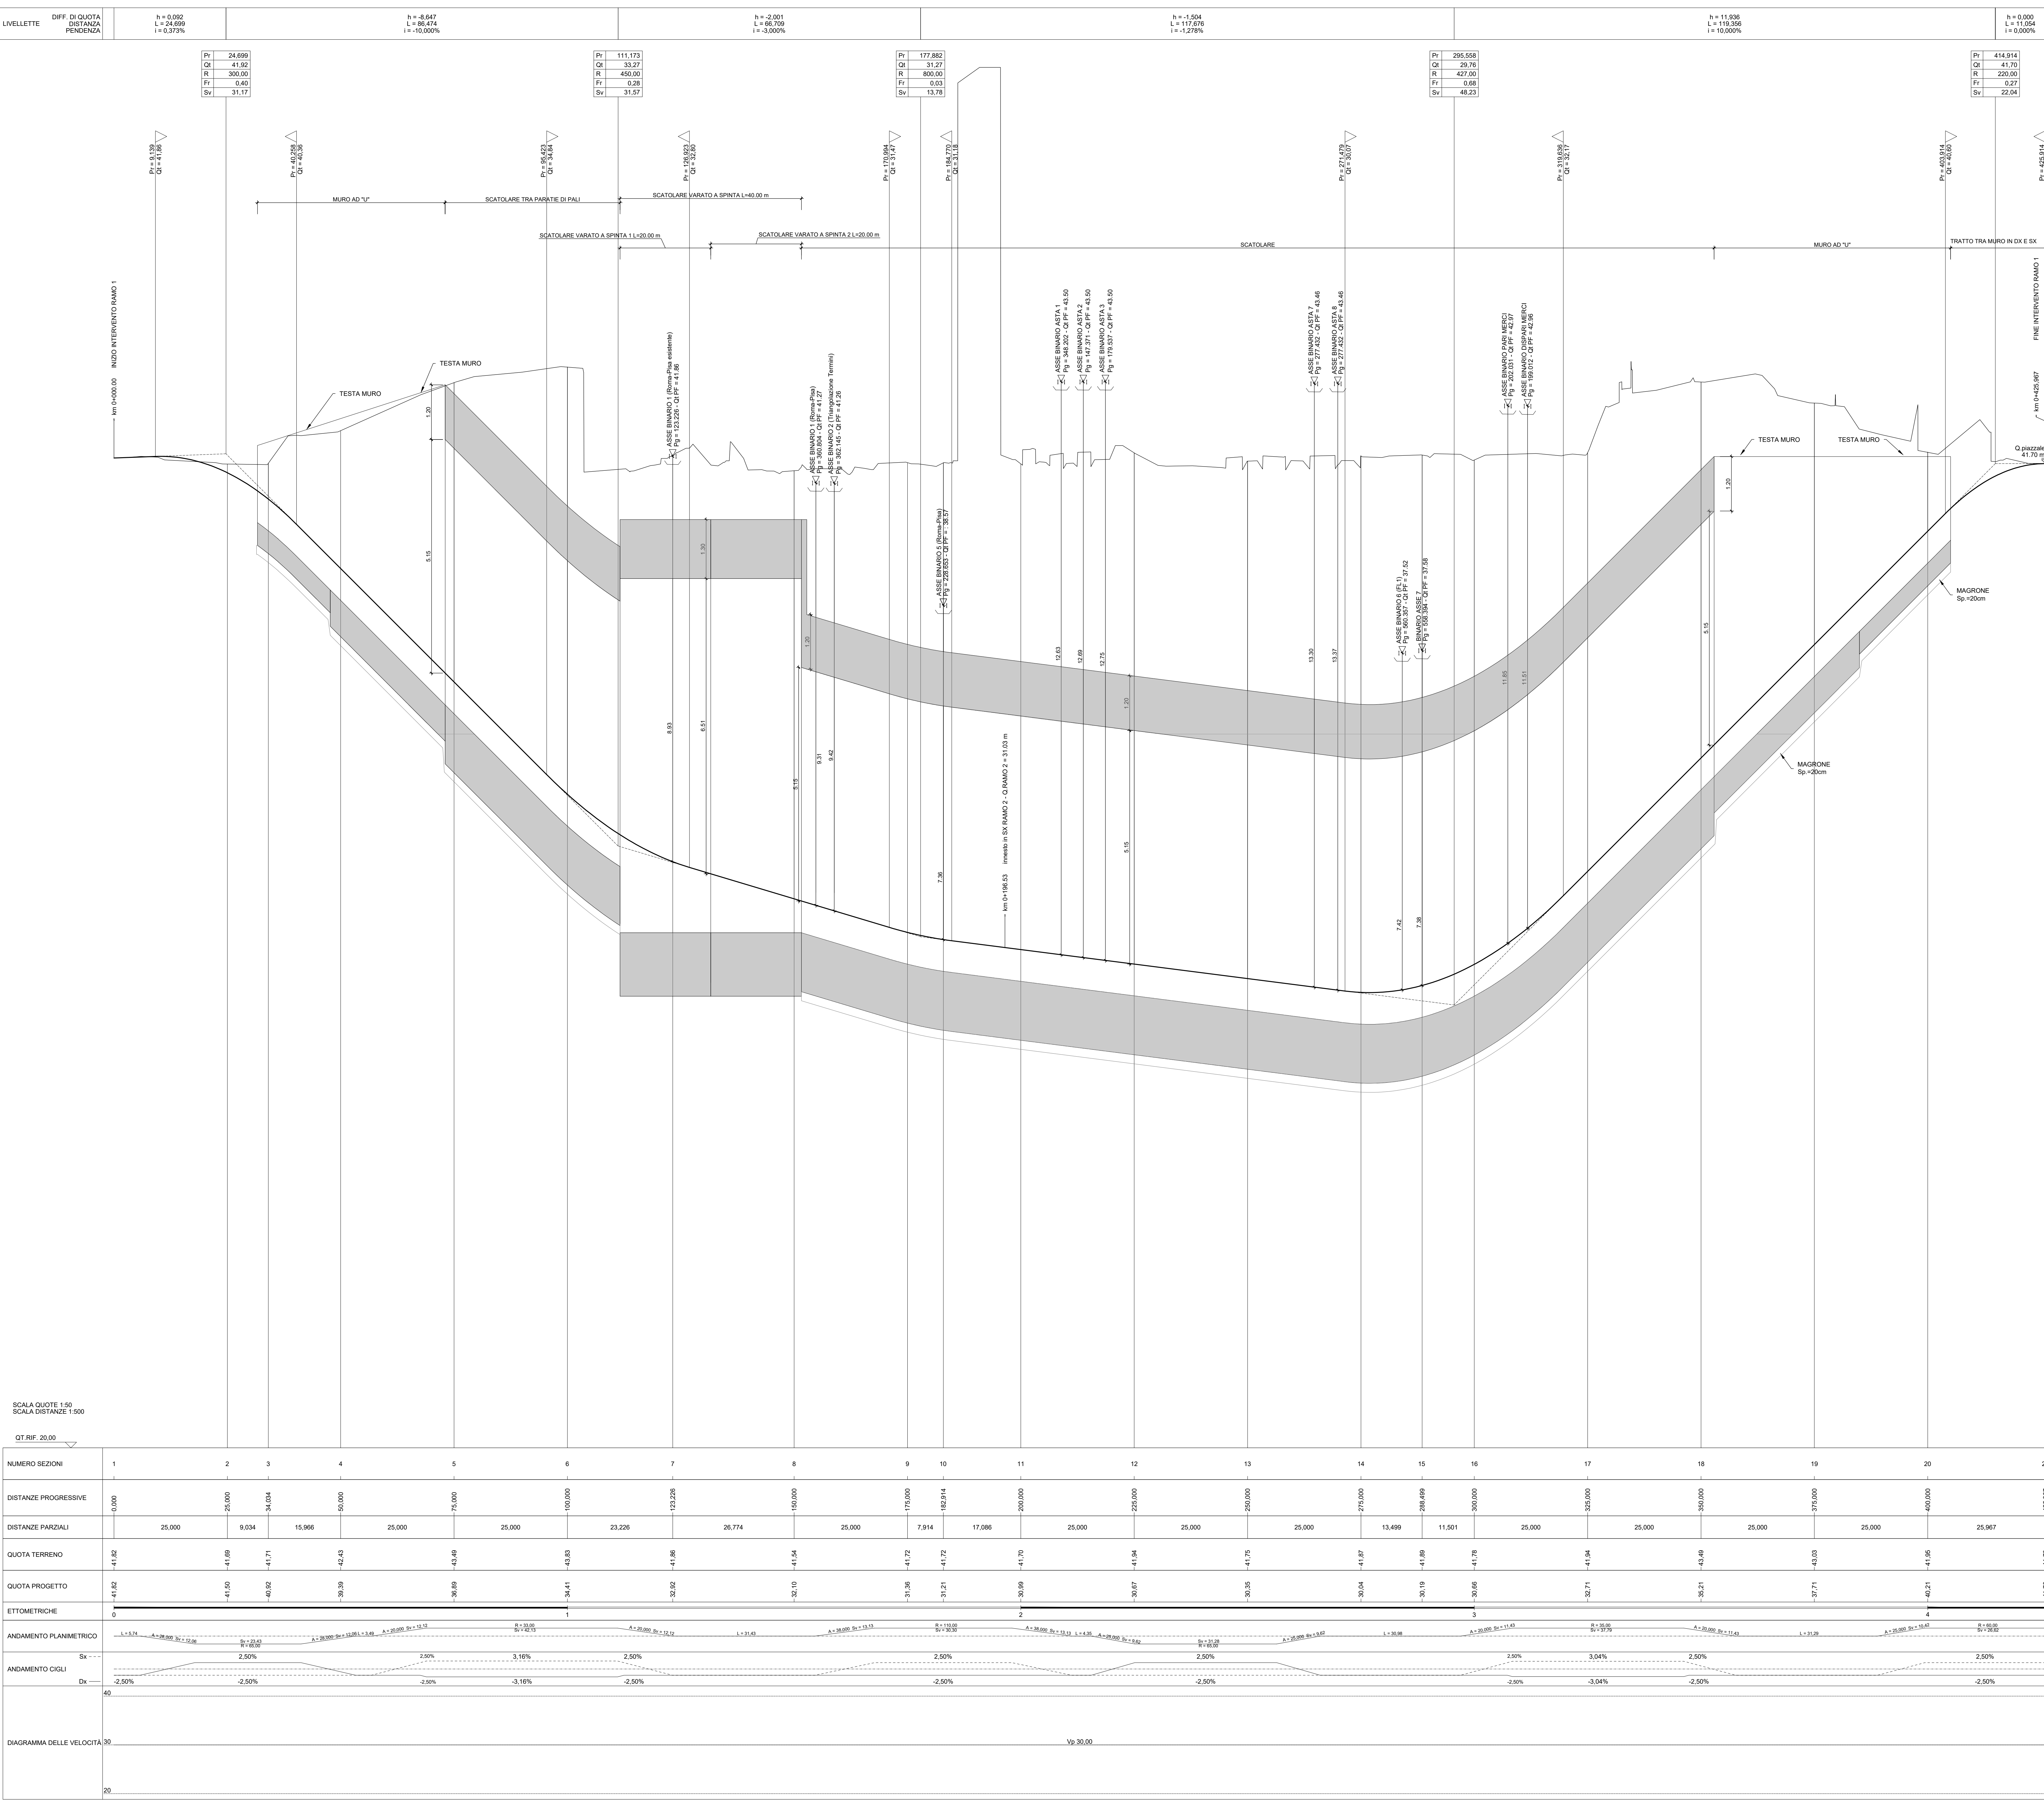

RAMO 2

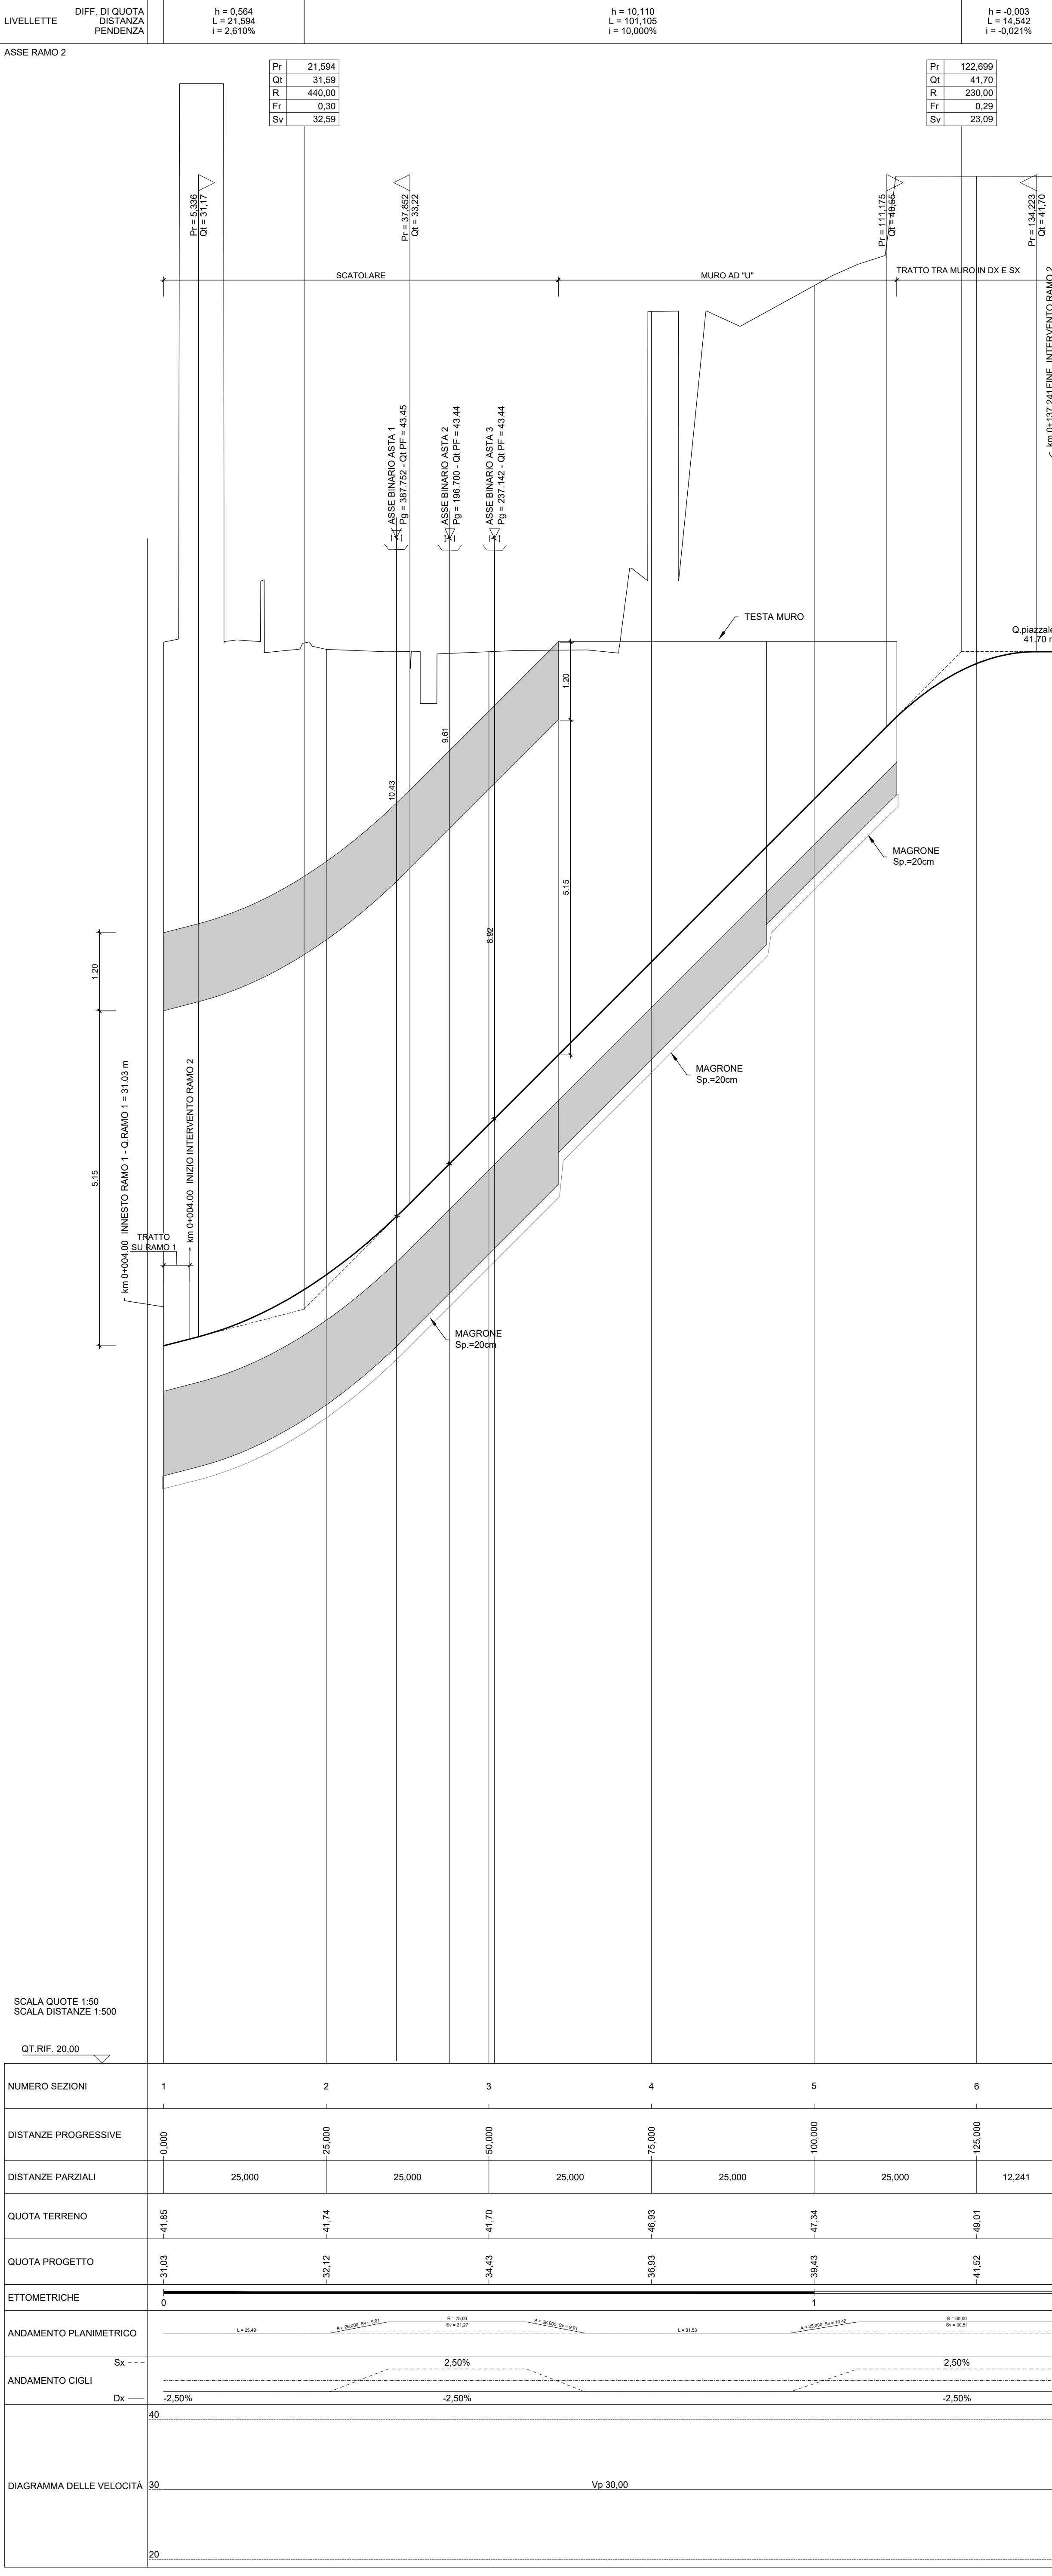

COMMITTENTE:

PROGETTAZIONE:

S.O. COORDINAMENTO TERRITORIALE SUD

PROGETTO DI FATTIBILITÀ TECNICO ECONOMICA

NODO DI ROMA

PRG DI ROMA TUSCOLANA

VIABILITA'

NV01 viabilità di raccordo

Soluzione in sottovia: Profilo

SCALA: 1:500

COMMESSA LOTTO FASE ENTE TIPO DOC. OPERADISCIPLINA PROGR. REV.

NR2E 00 R 78 F8 NV0100 001 A

Rev.	Descrizione	Redatto	Data	Verificato	Data	Approvato	Data	Autorizzato Data
A	Emissione Esecutiva	E. Sestini	Apr-2021	Giuseppe...	Apr-2021	[Signature]	Apr-2021	01/04/2021

NR2E.0.0.R.78.F8.NV.01.0.0.001.A