
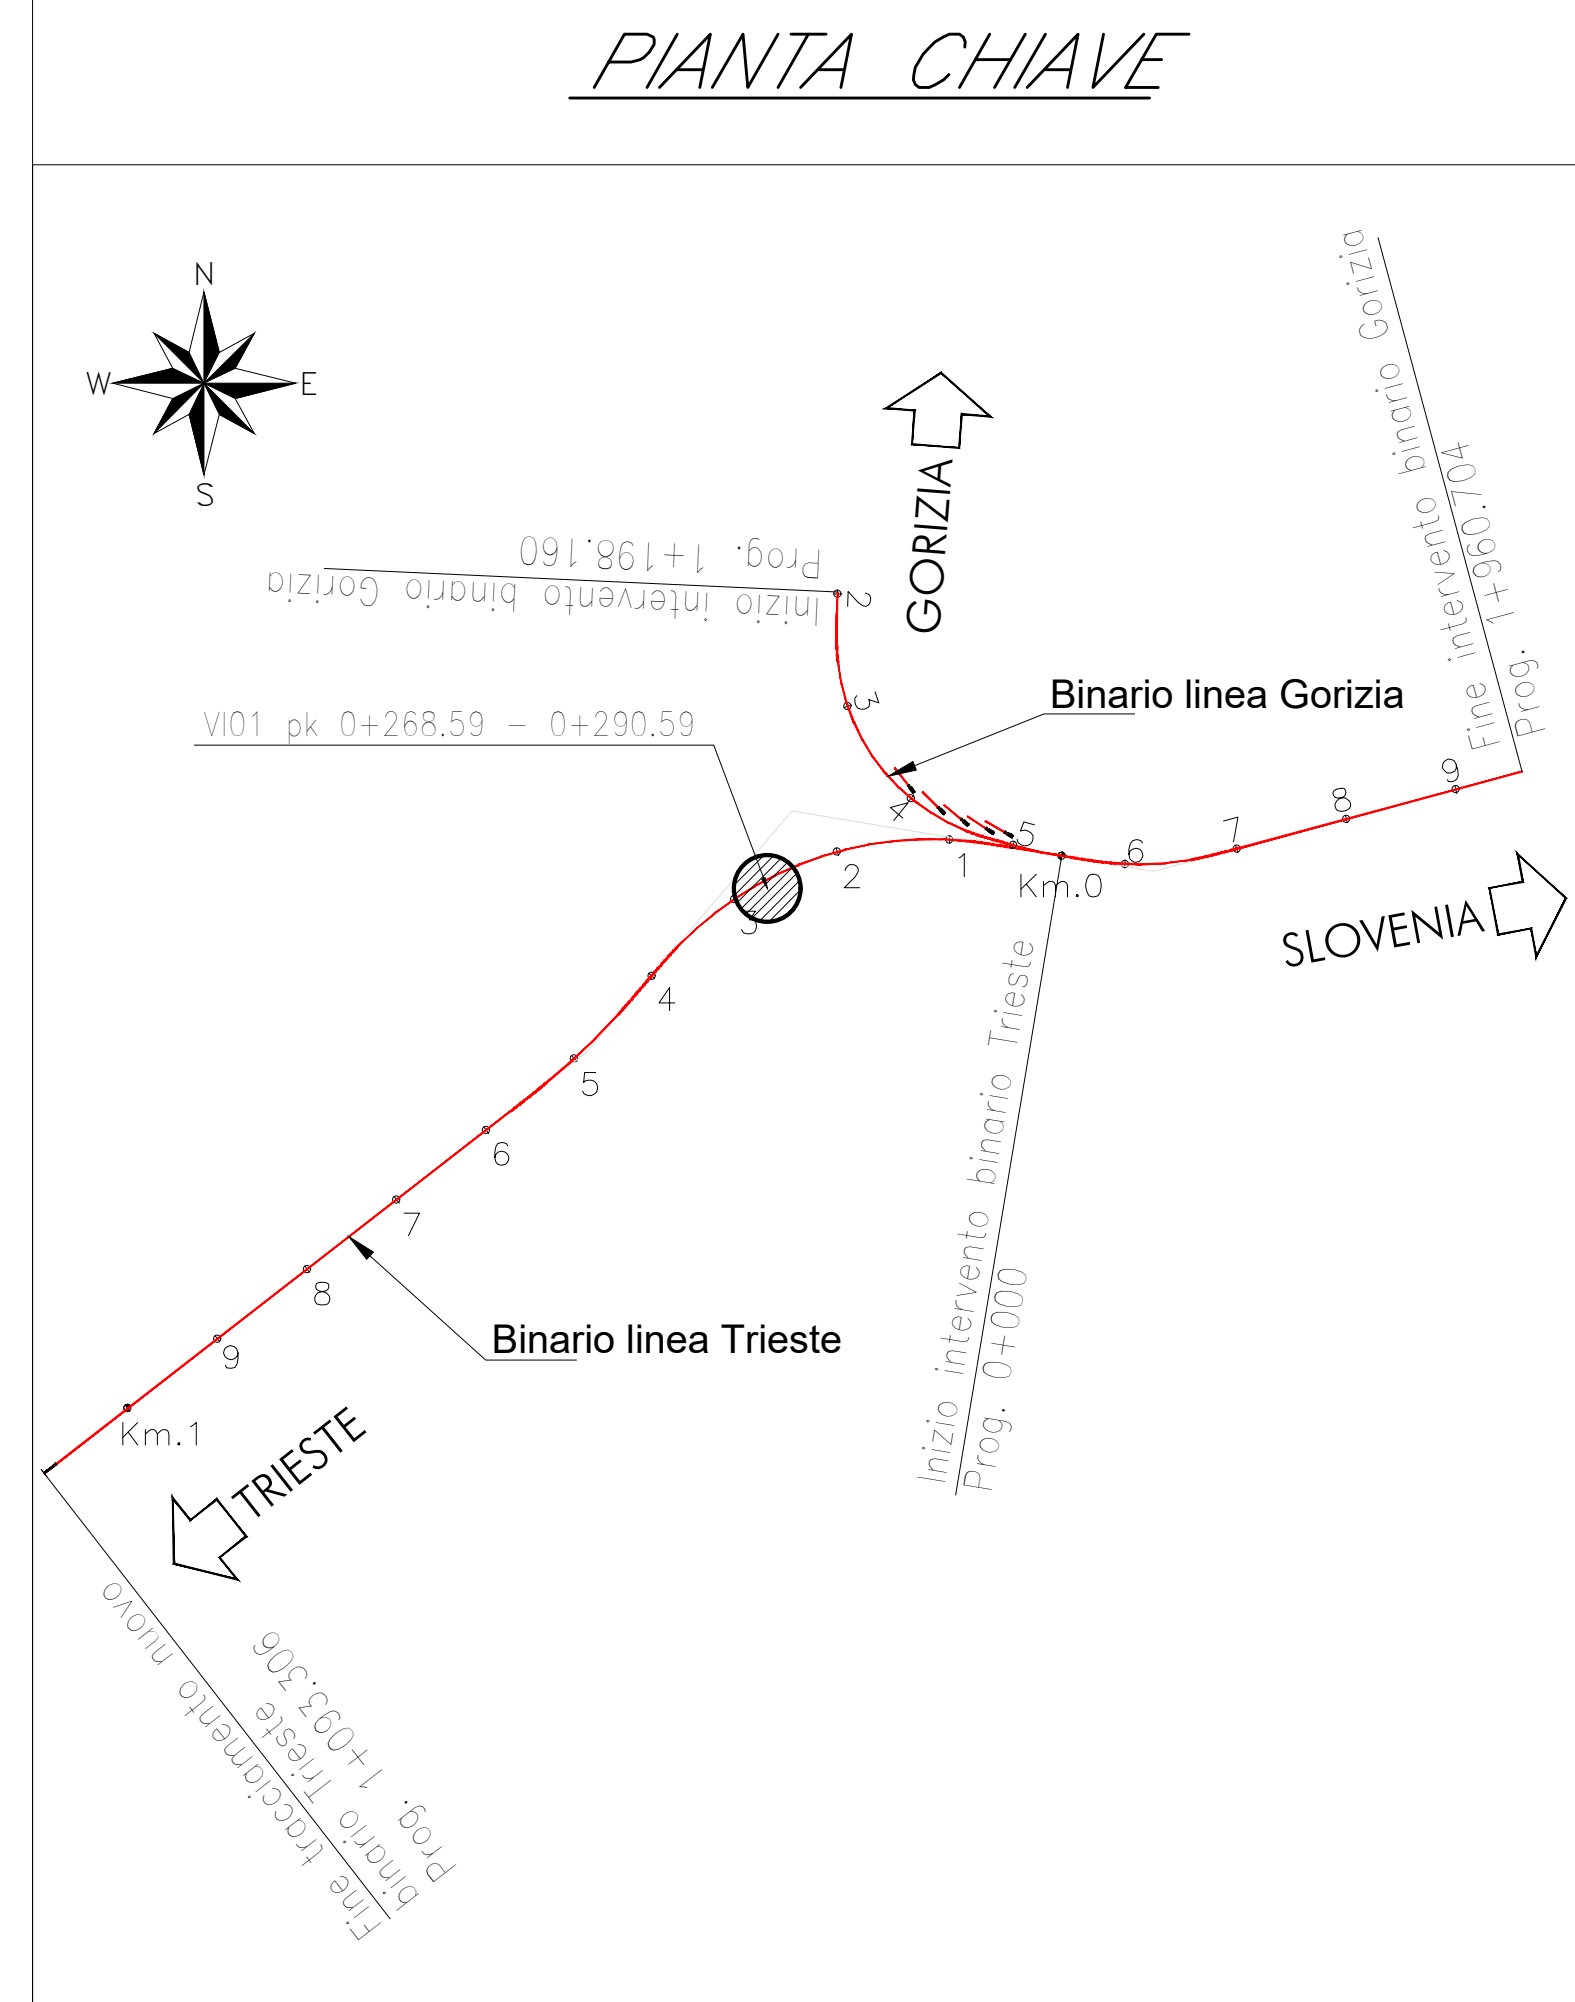
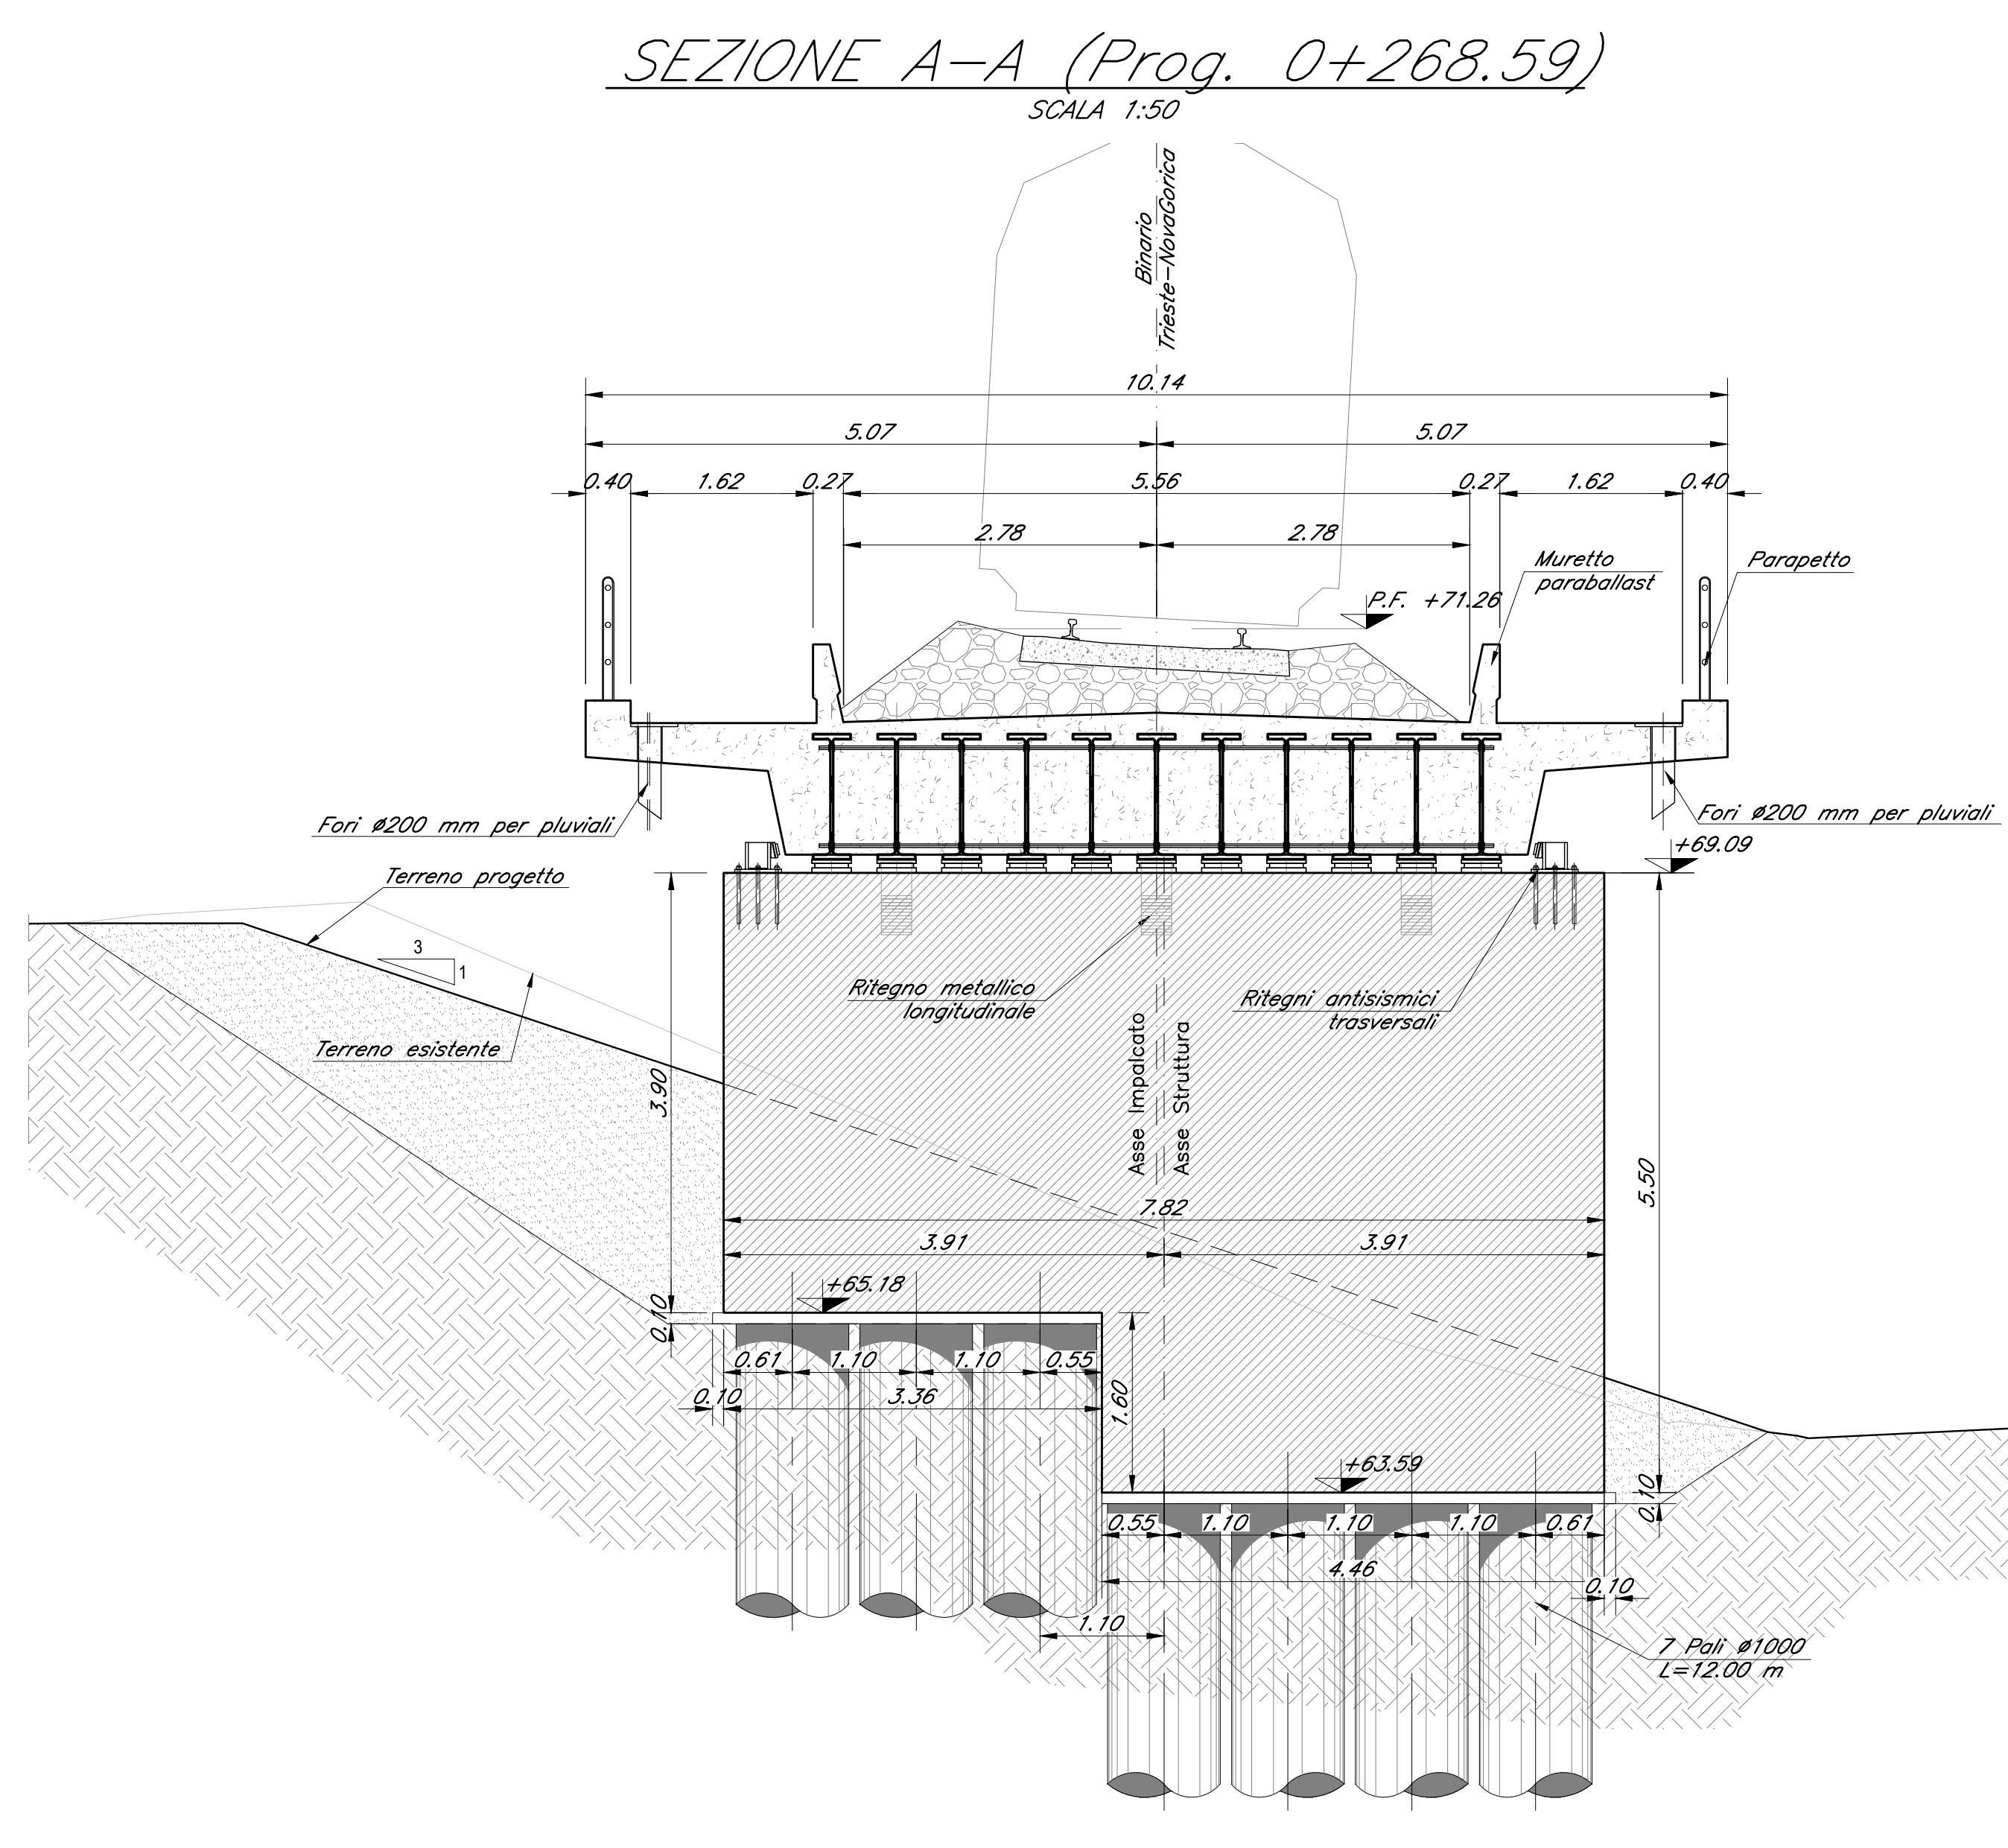
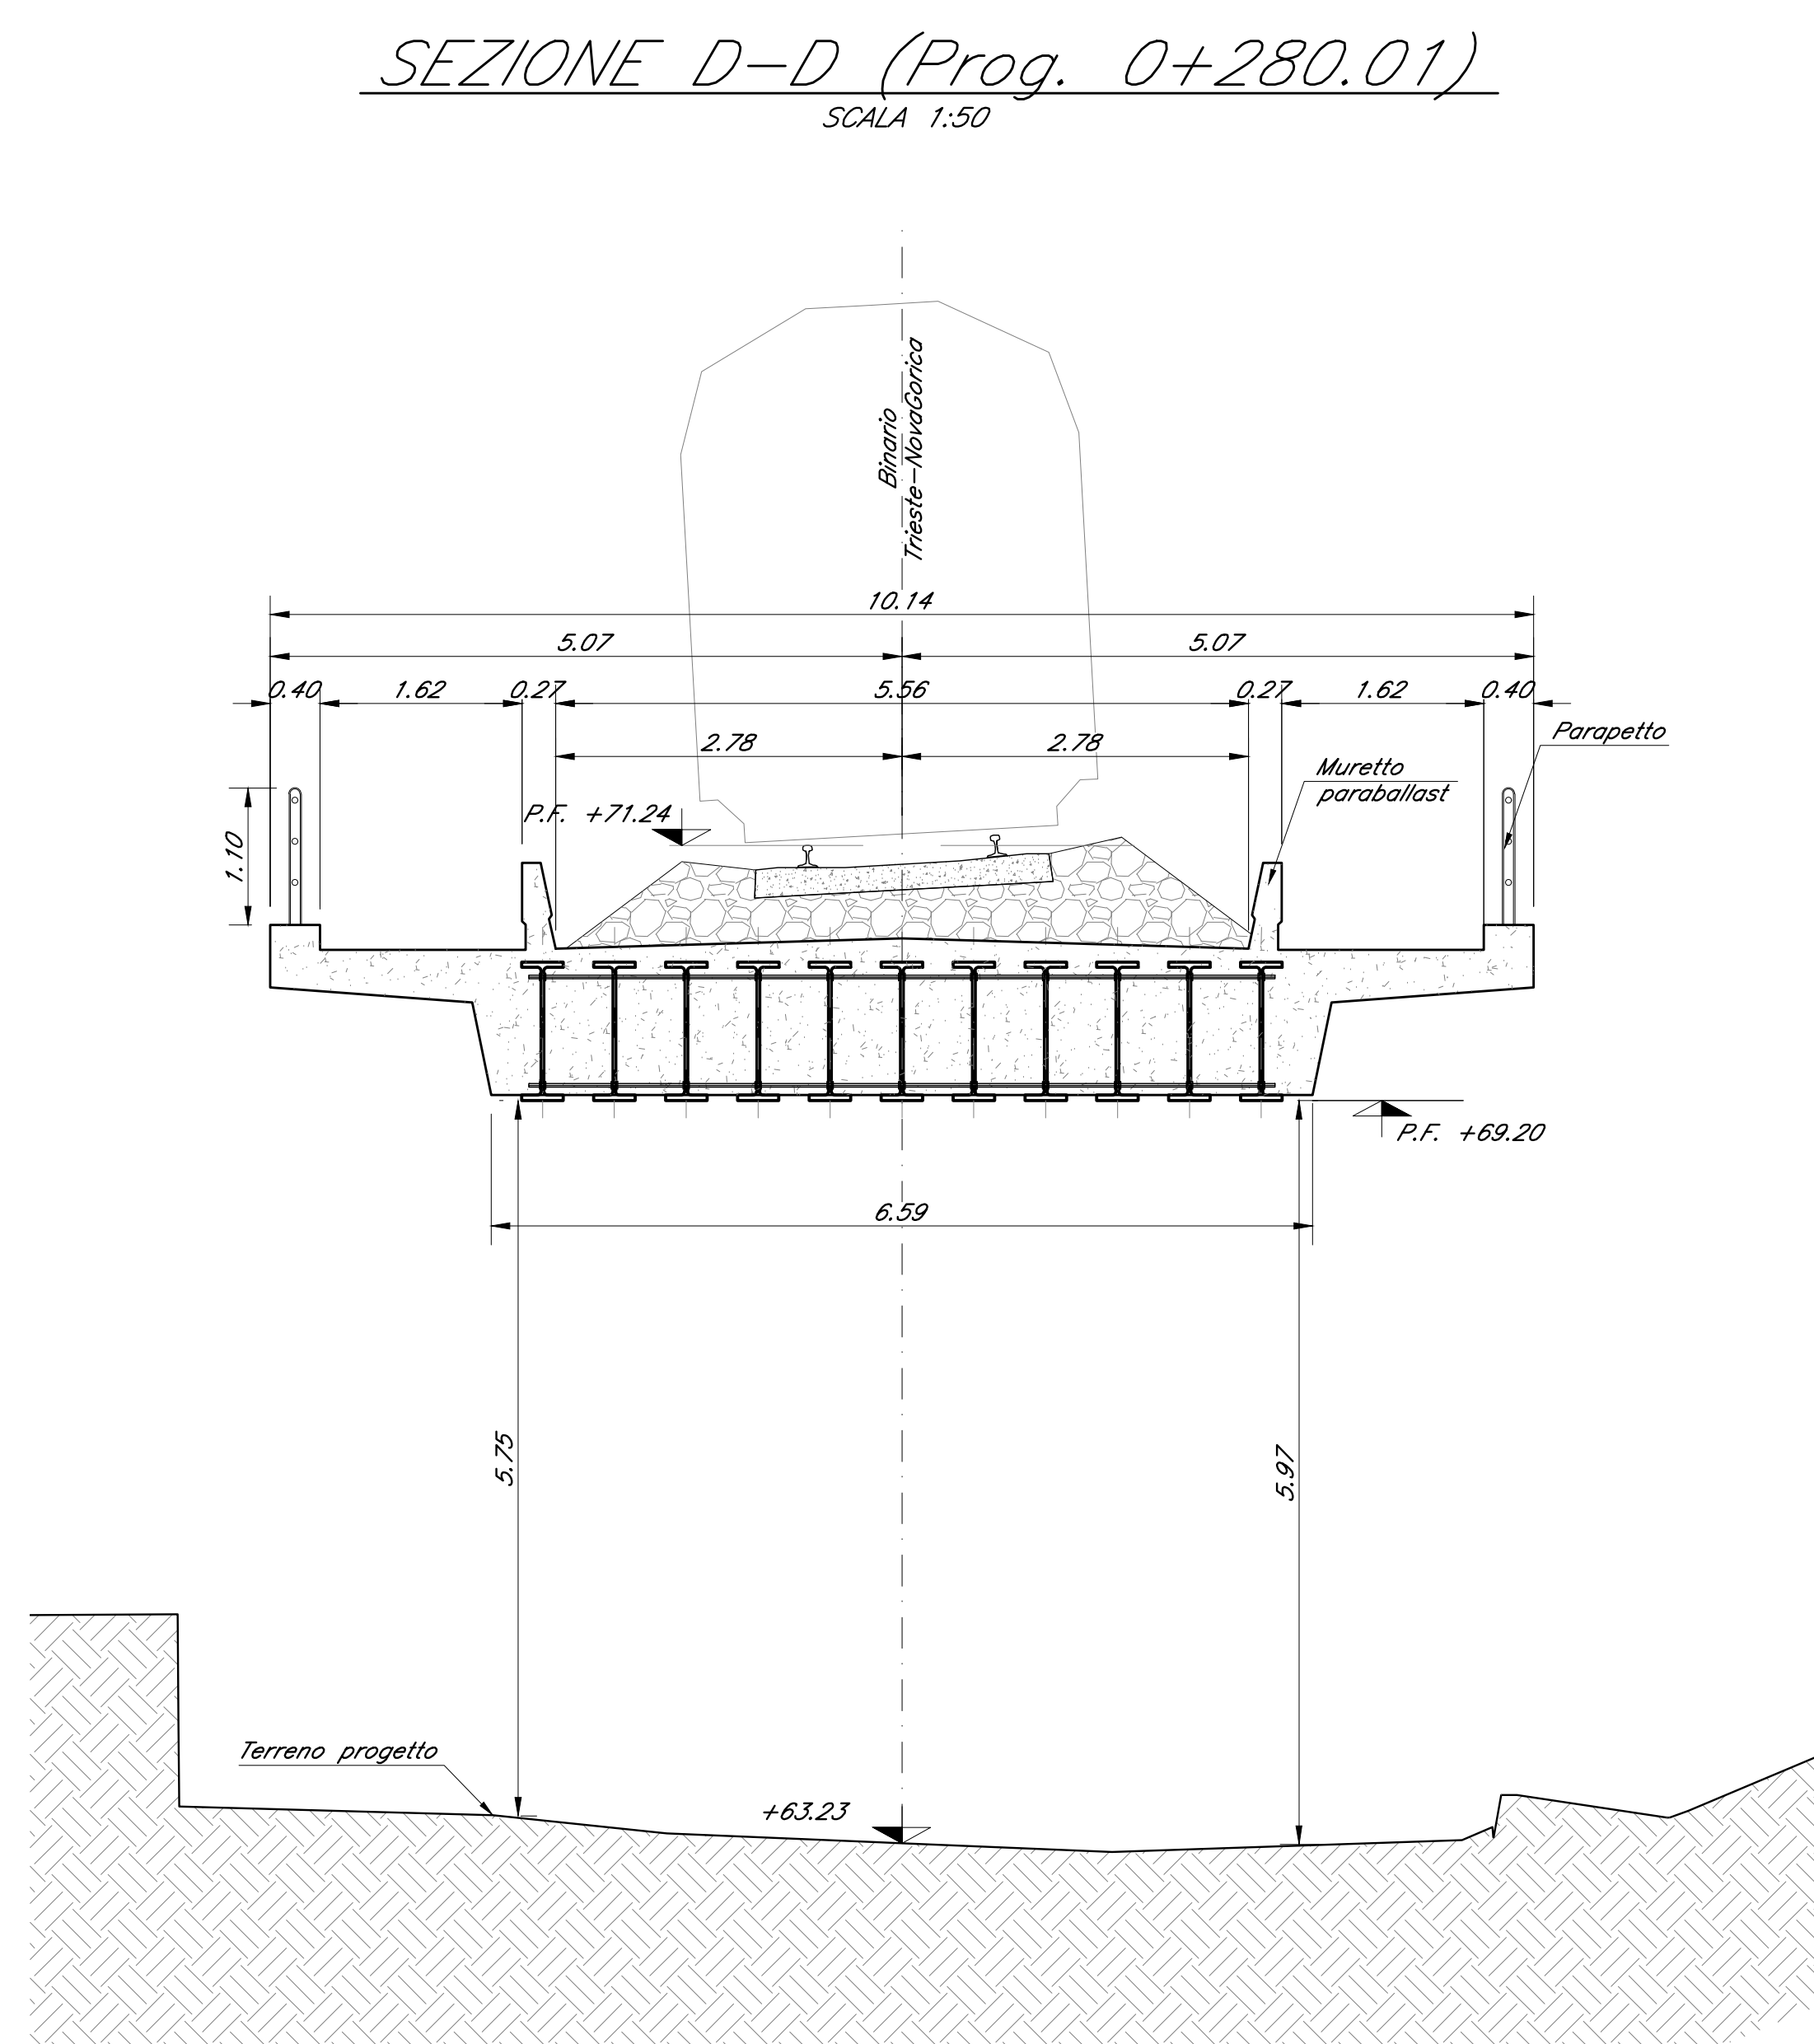
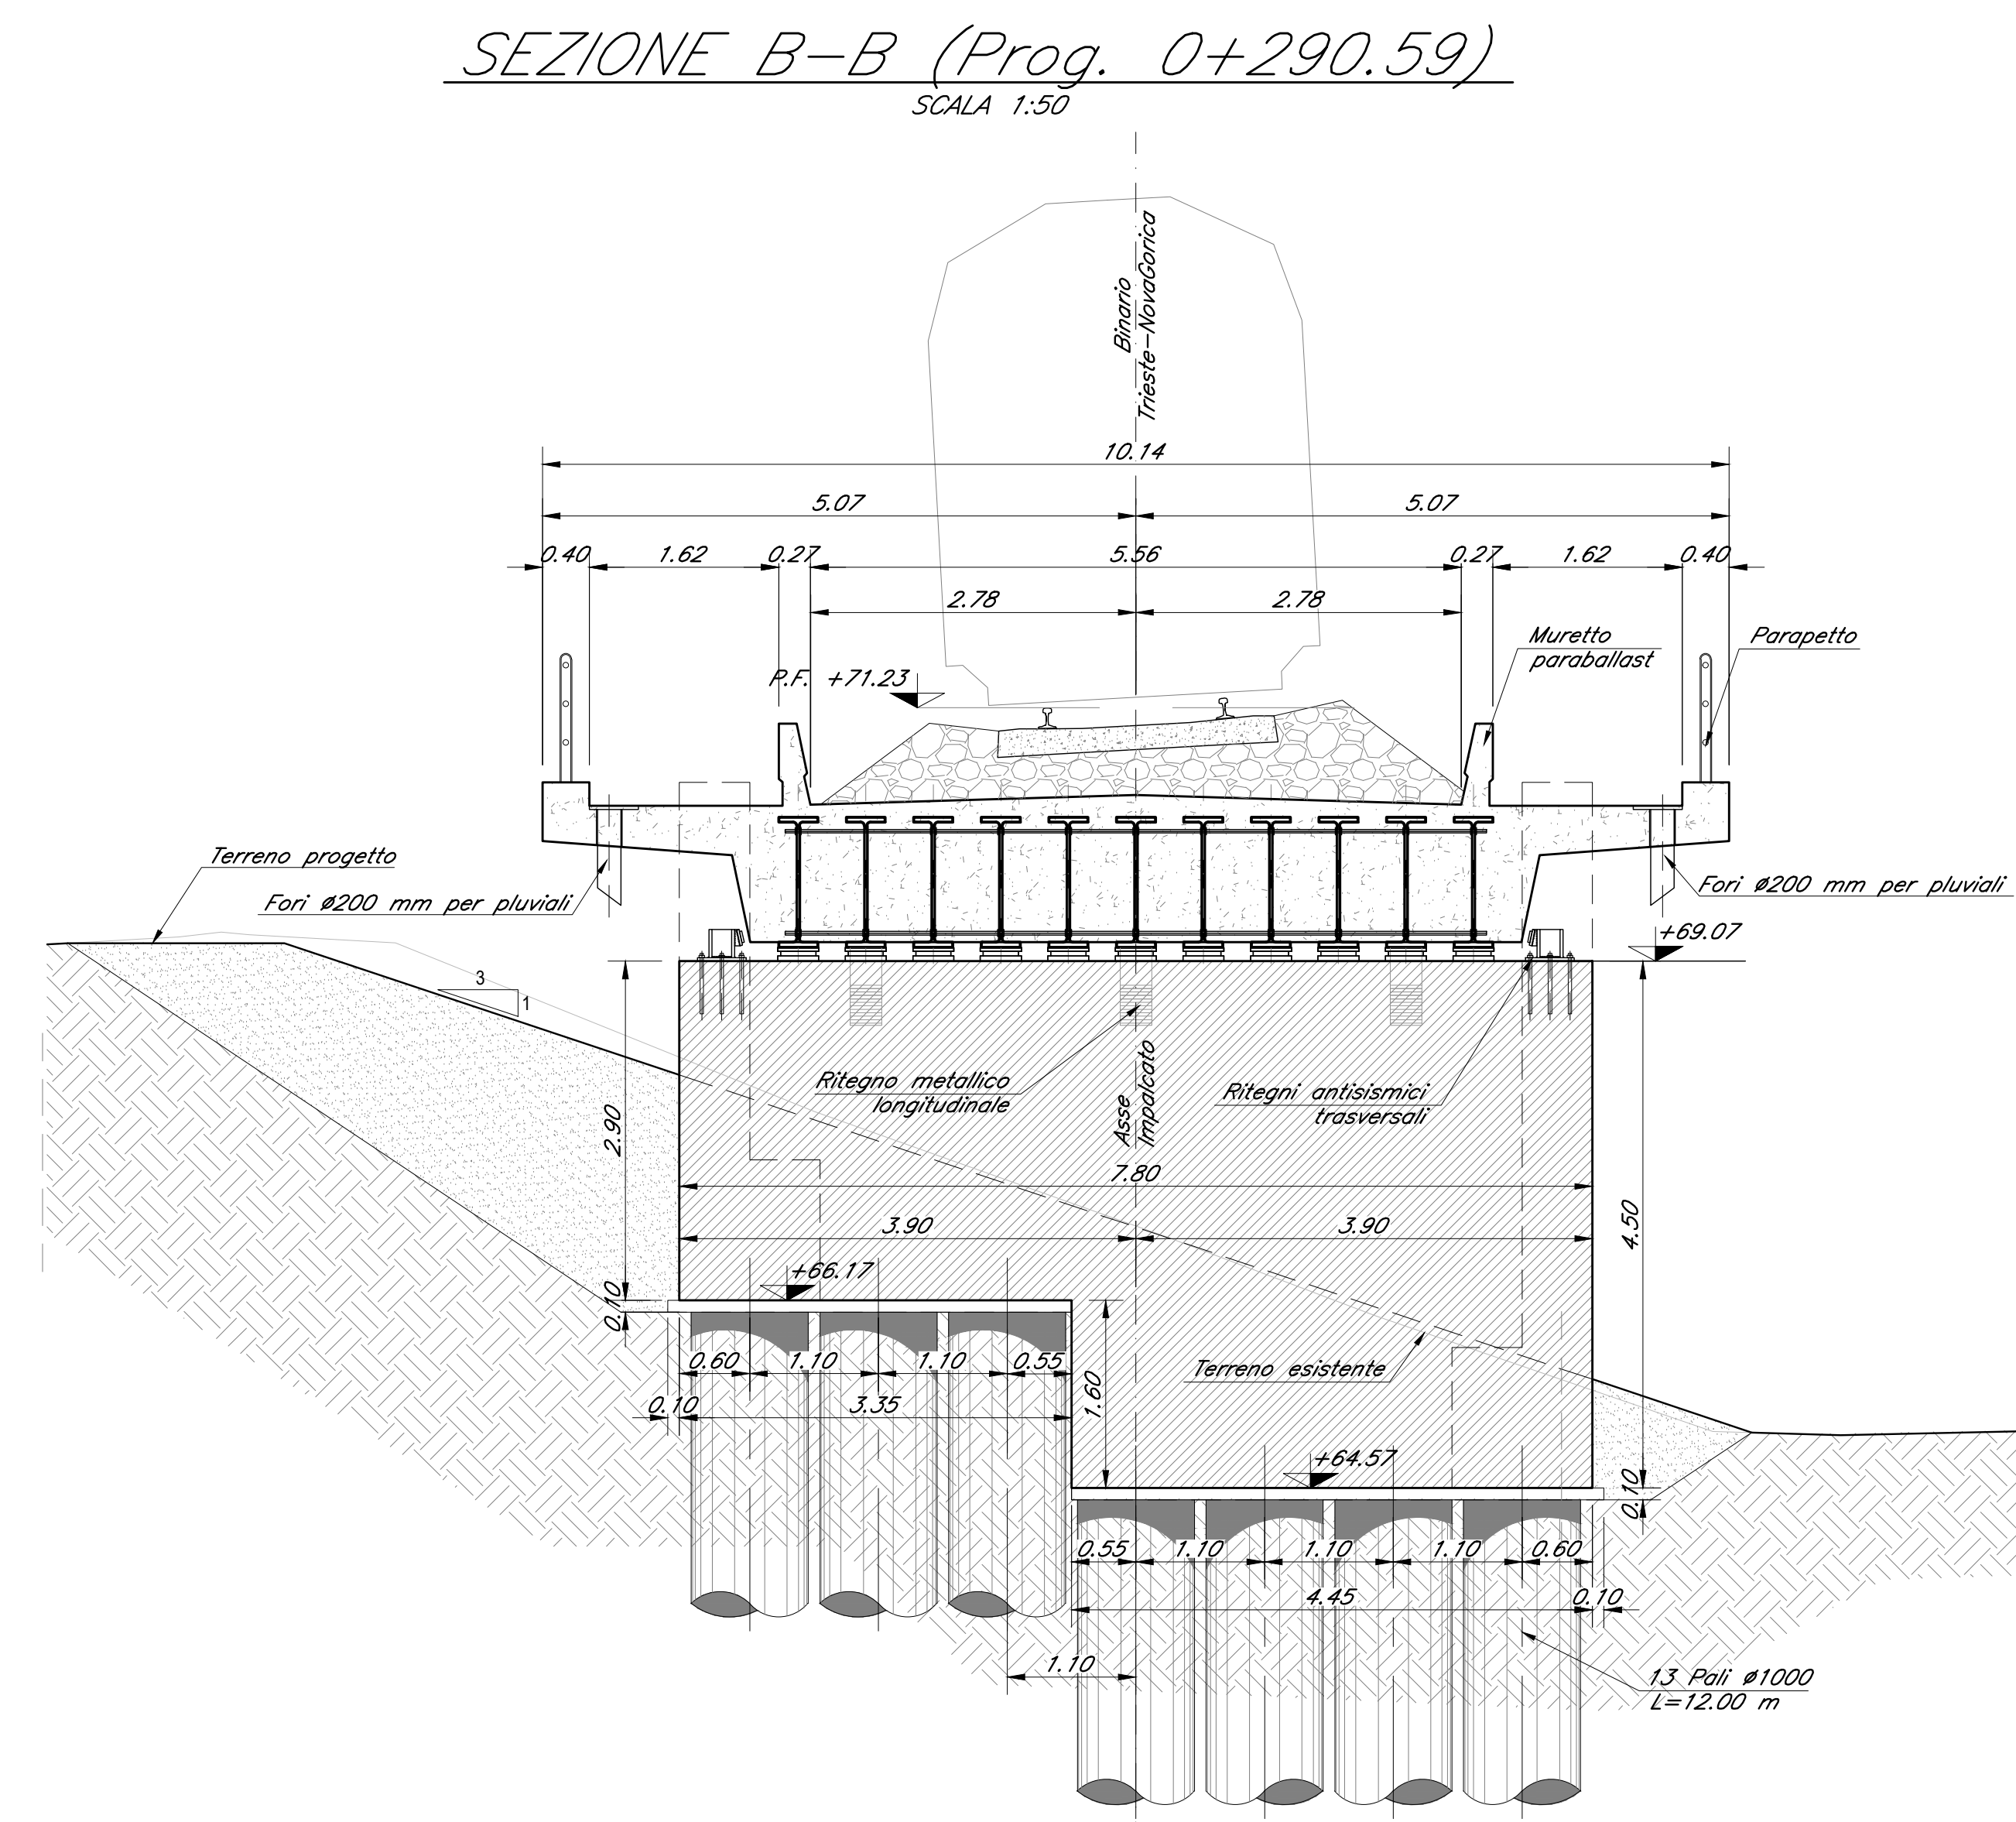
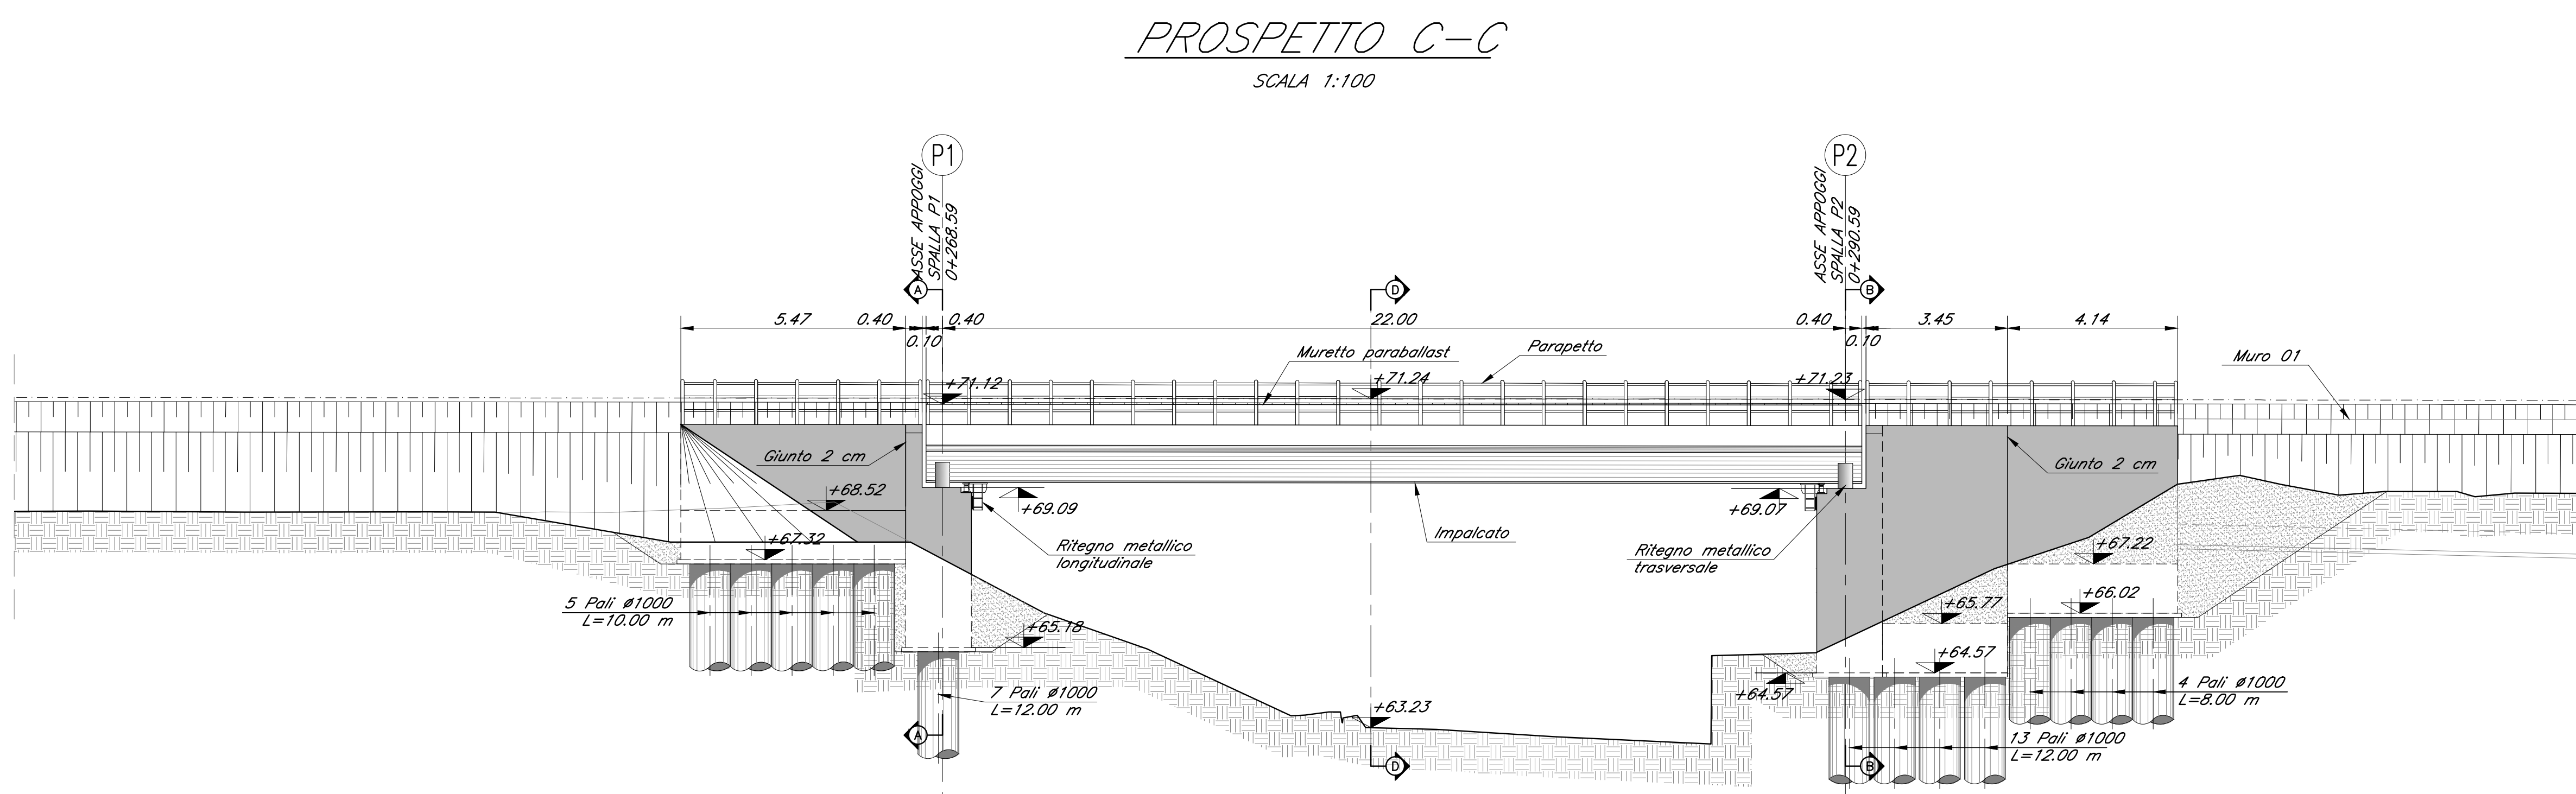


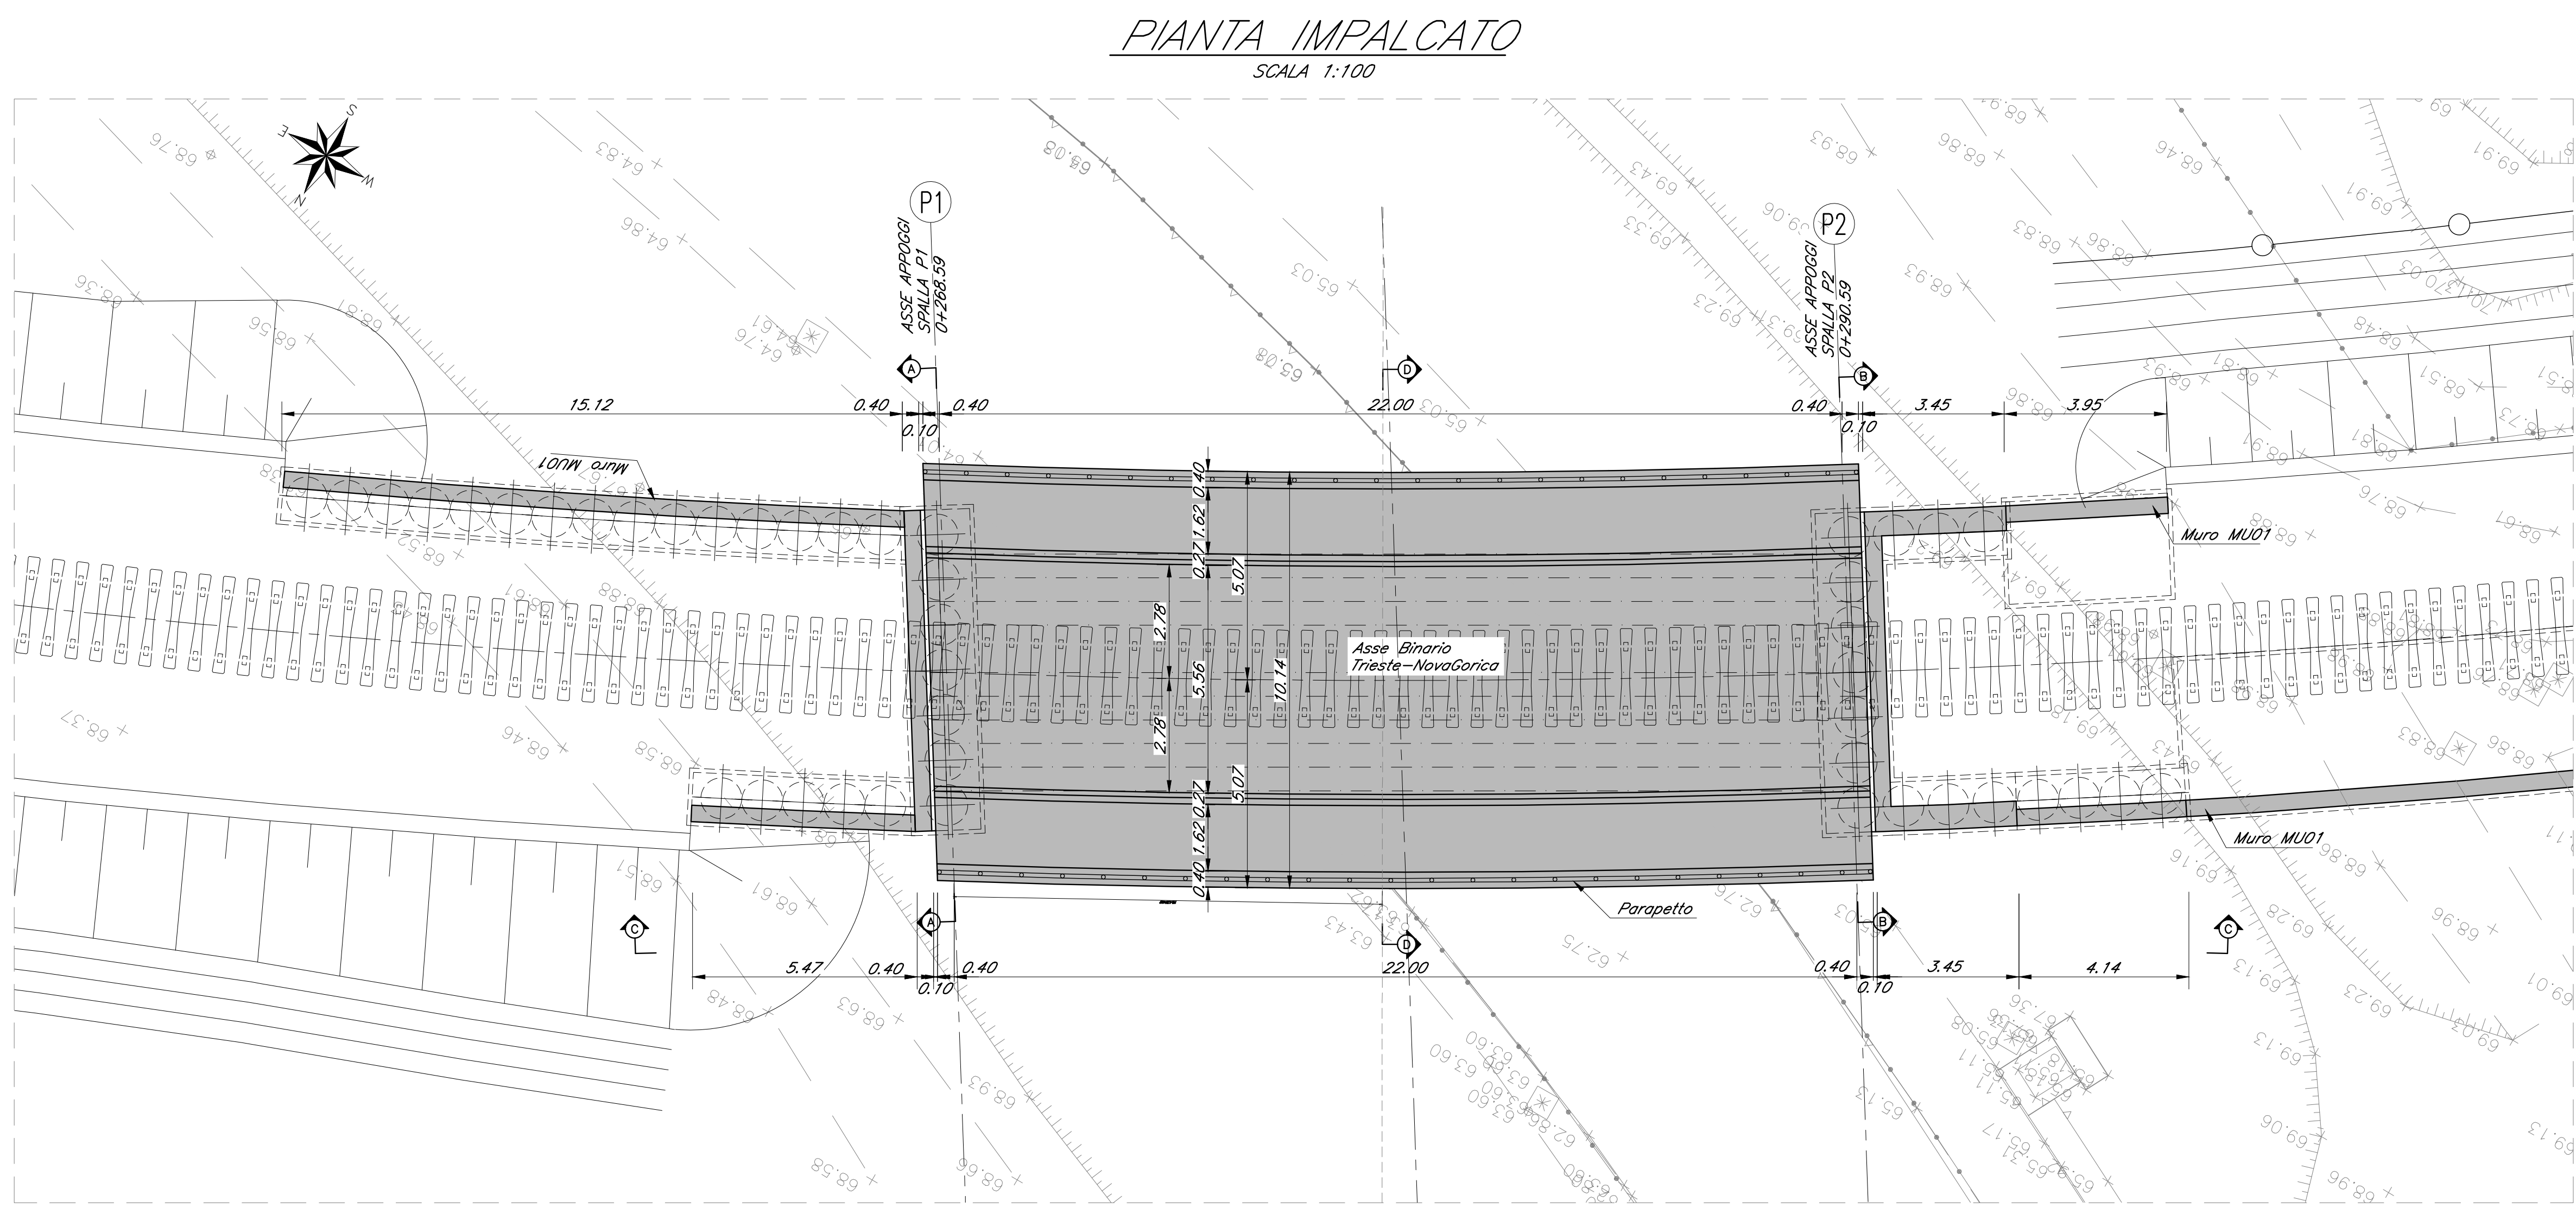

NOTA:
PER LE CARATTERISTICHE DEI MATERIALI SI RIMANDA ALLA TAVOLA IZ1901D26TCC0000001A

COMMITTENTE: **RFI**
RETE FERRROVIARIA ITALIANA
GRUPPO FERROVIE DELLO STATO ITALIANE

PROGETTAZIONE: **ITALFERR**
GRUPPO FERRROVIE DELLO STATO ITALIANE

CUP: J84H20002450001

U.O. PROGETTAZIONE INTEGRATA NORD

PROGETTO DEFINITIVO

LUNETTA DI GORIZIA
SINGOLE OPERE DI LINEA
VI01
Planimetria di progetto, sezione trasversale e longitudinale

SCALA: Var.

COMMESSA	LOTTO	FASE	ENTE	TIPO DOC.	OPERADISCIPLINA	PROGR.	REV.
IZ19	00	D	26	PZ	VI010100	001	A

Rev.	Descrizione	Redatto	Data	Verificato	Data	Approvato	Data	Autorizzato Data
A	Emissione esecutiva	Torinelli	Lug-21	M. Saffiotti	Lug-21	S. La Presti	Lug-21	A. Pampiglioni

File: IZ1900D26PZVI01000001A.DWG