

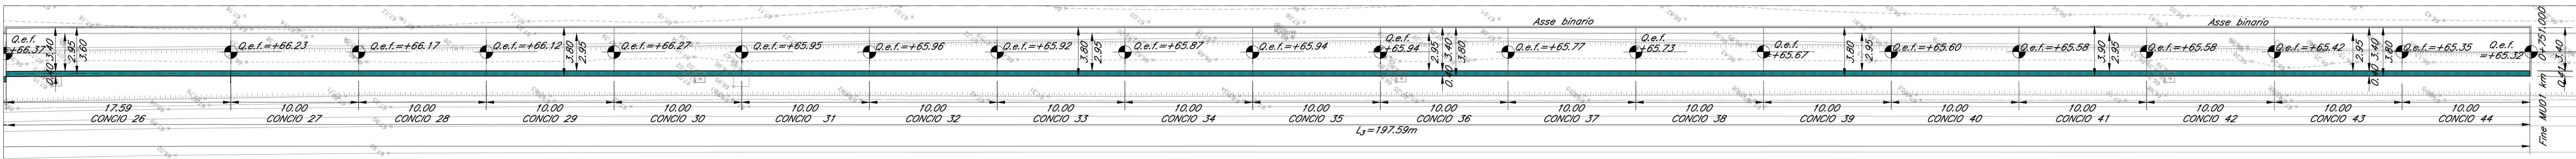
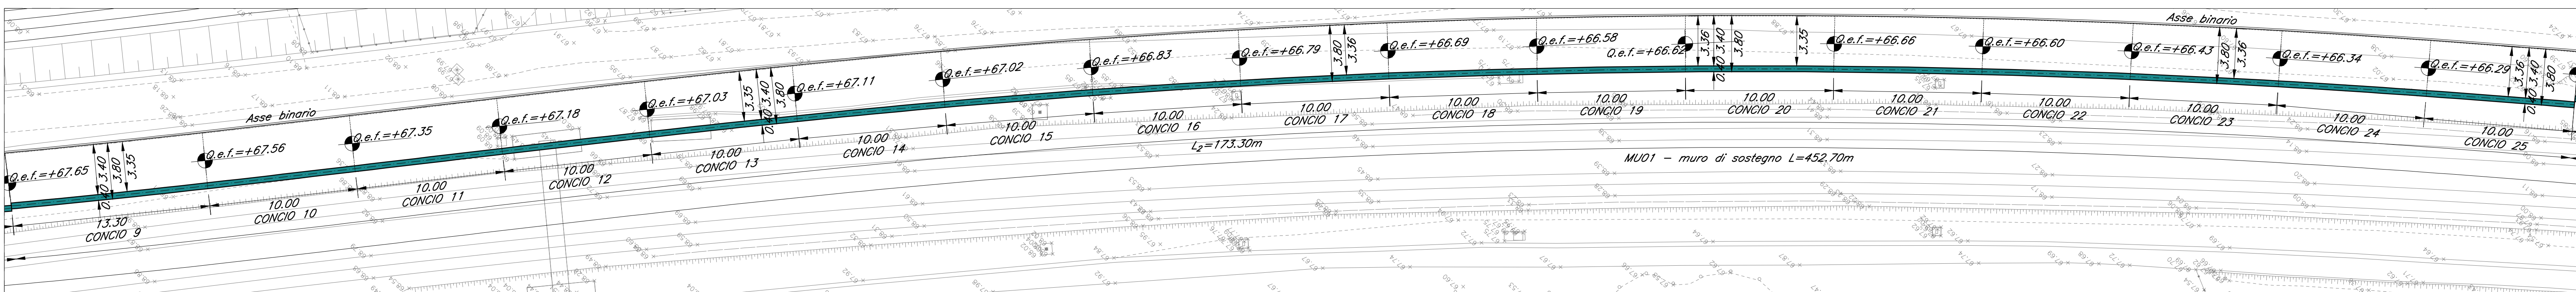
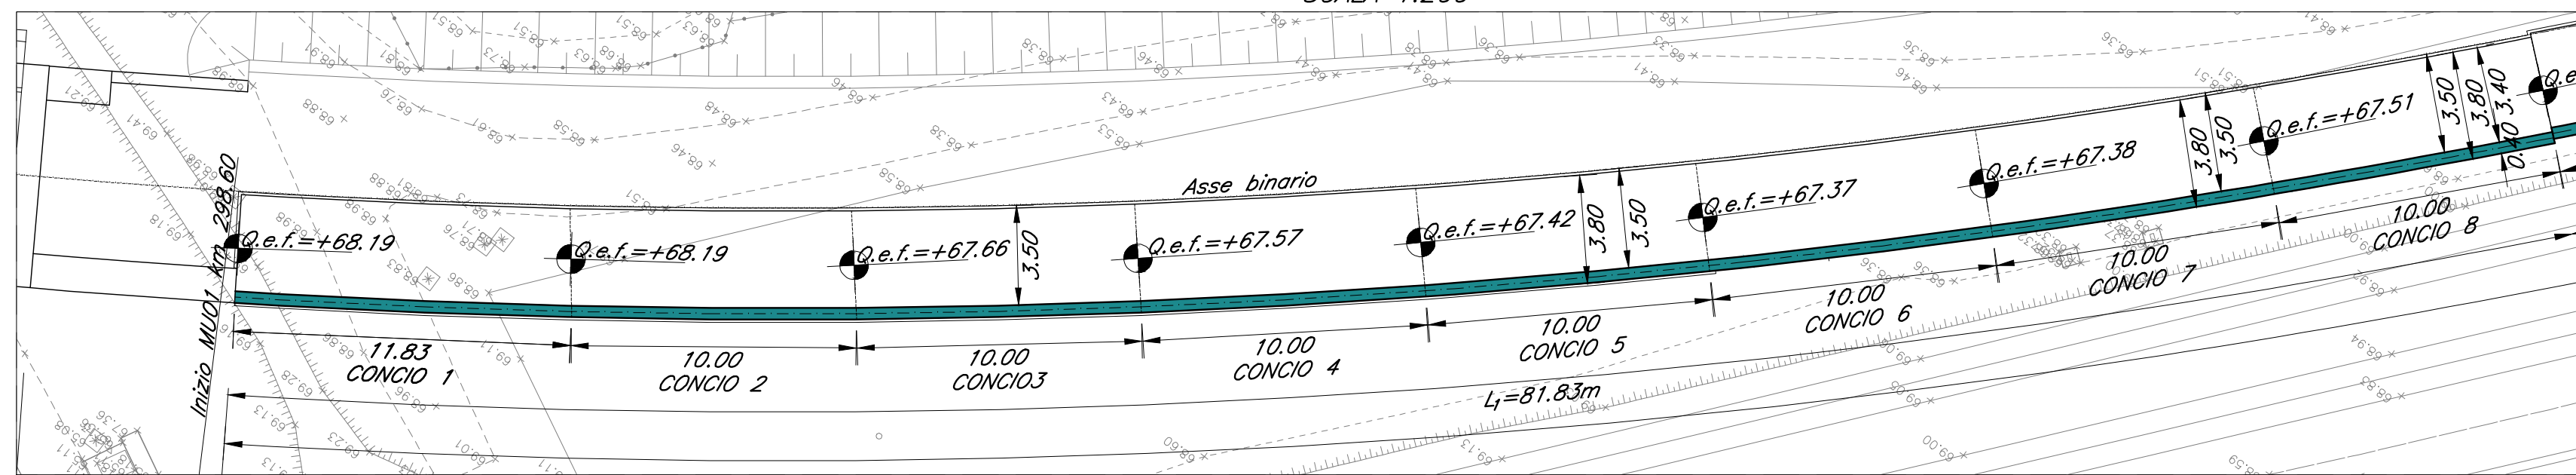
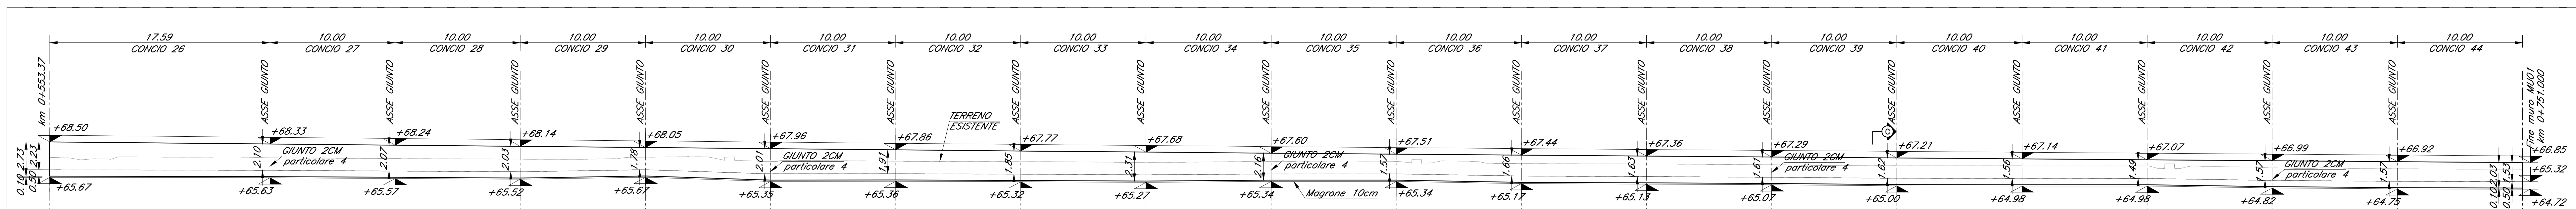



SCALA 1:200

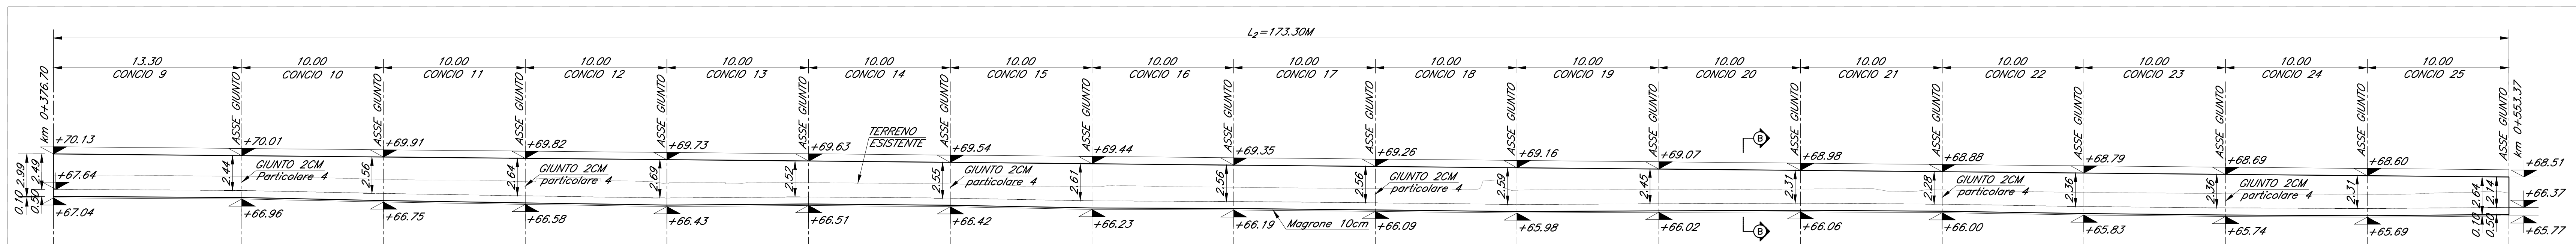


SCALA 1:200

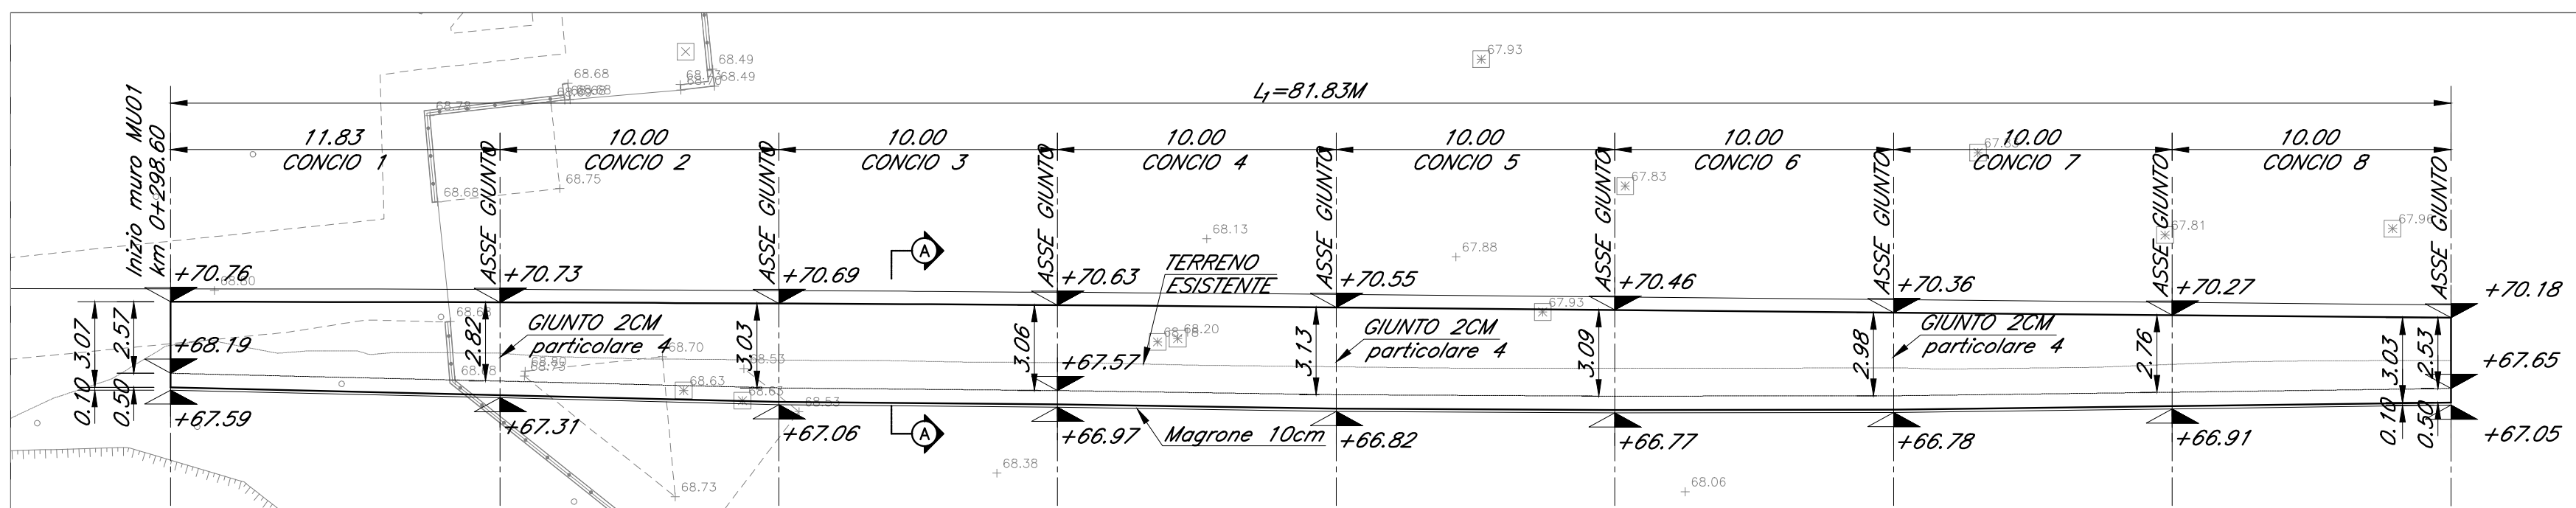


SCALA 1:50

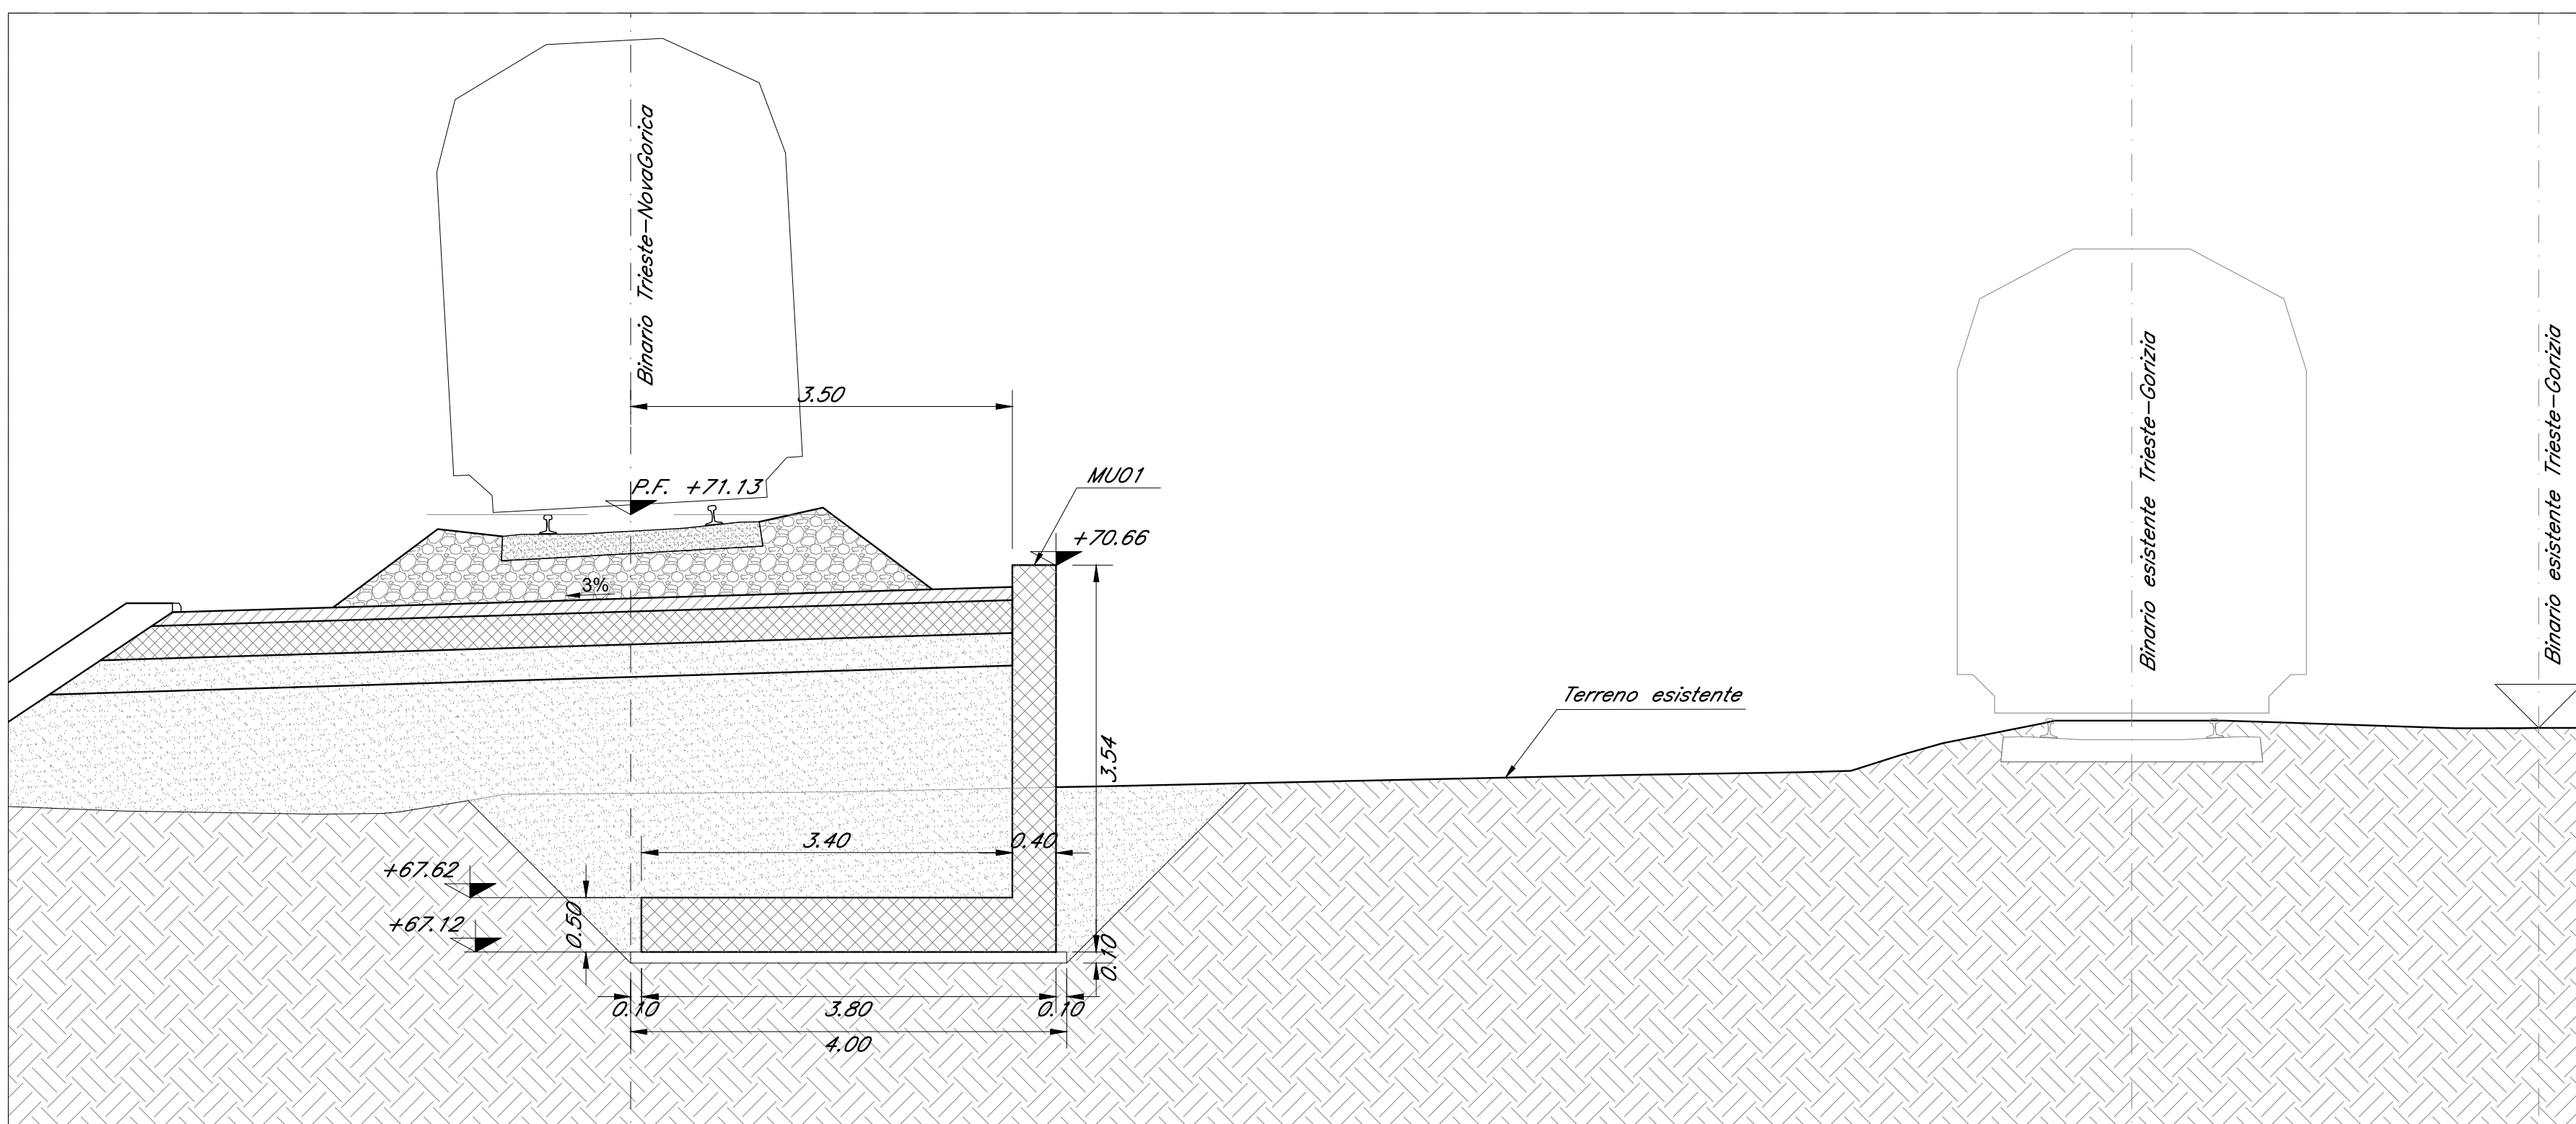


SCALA 1:50

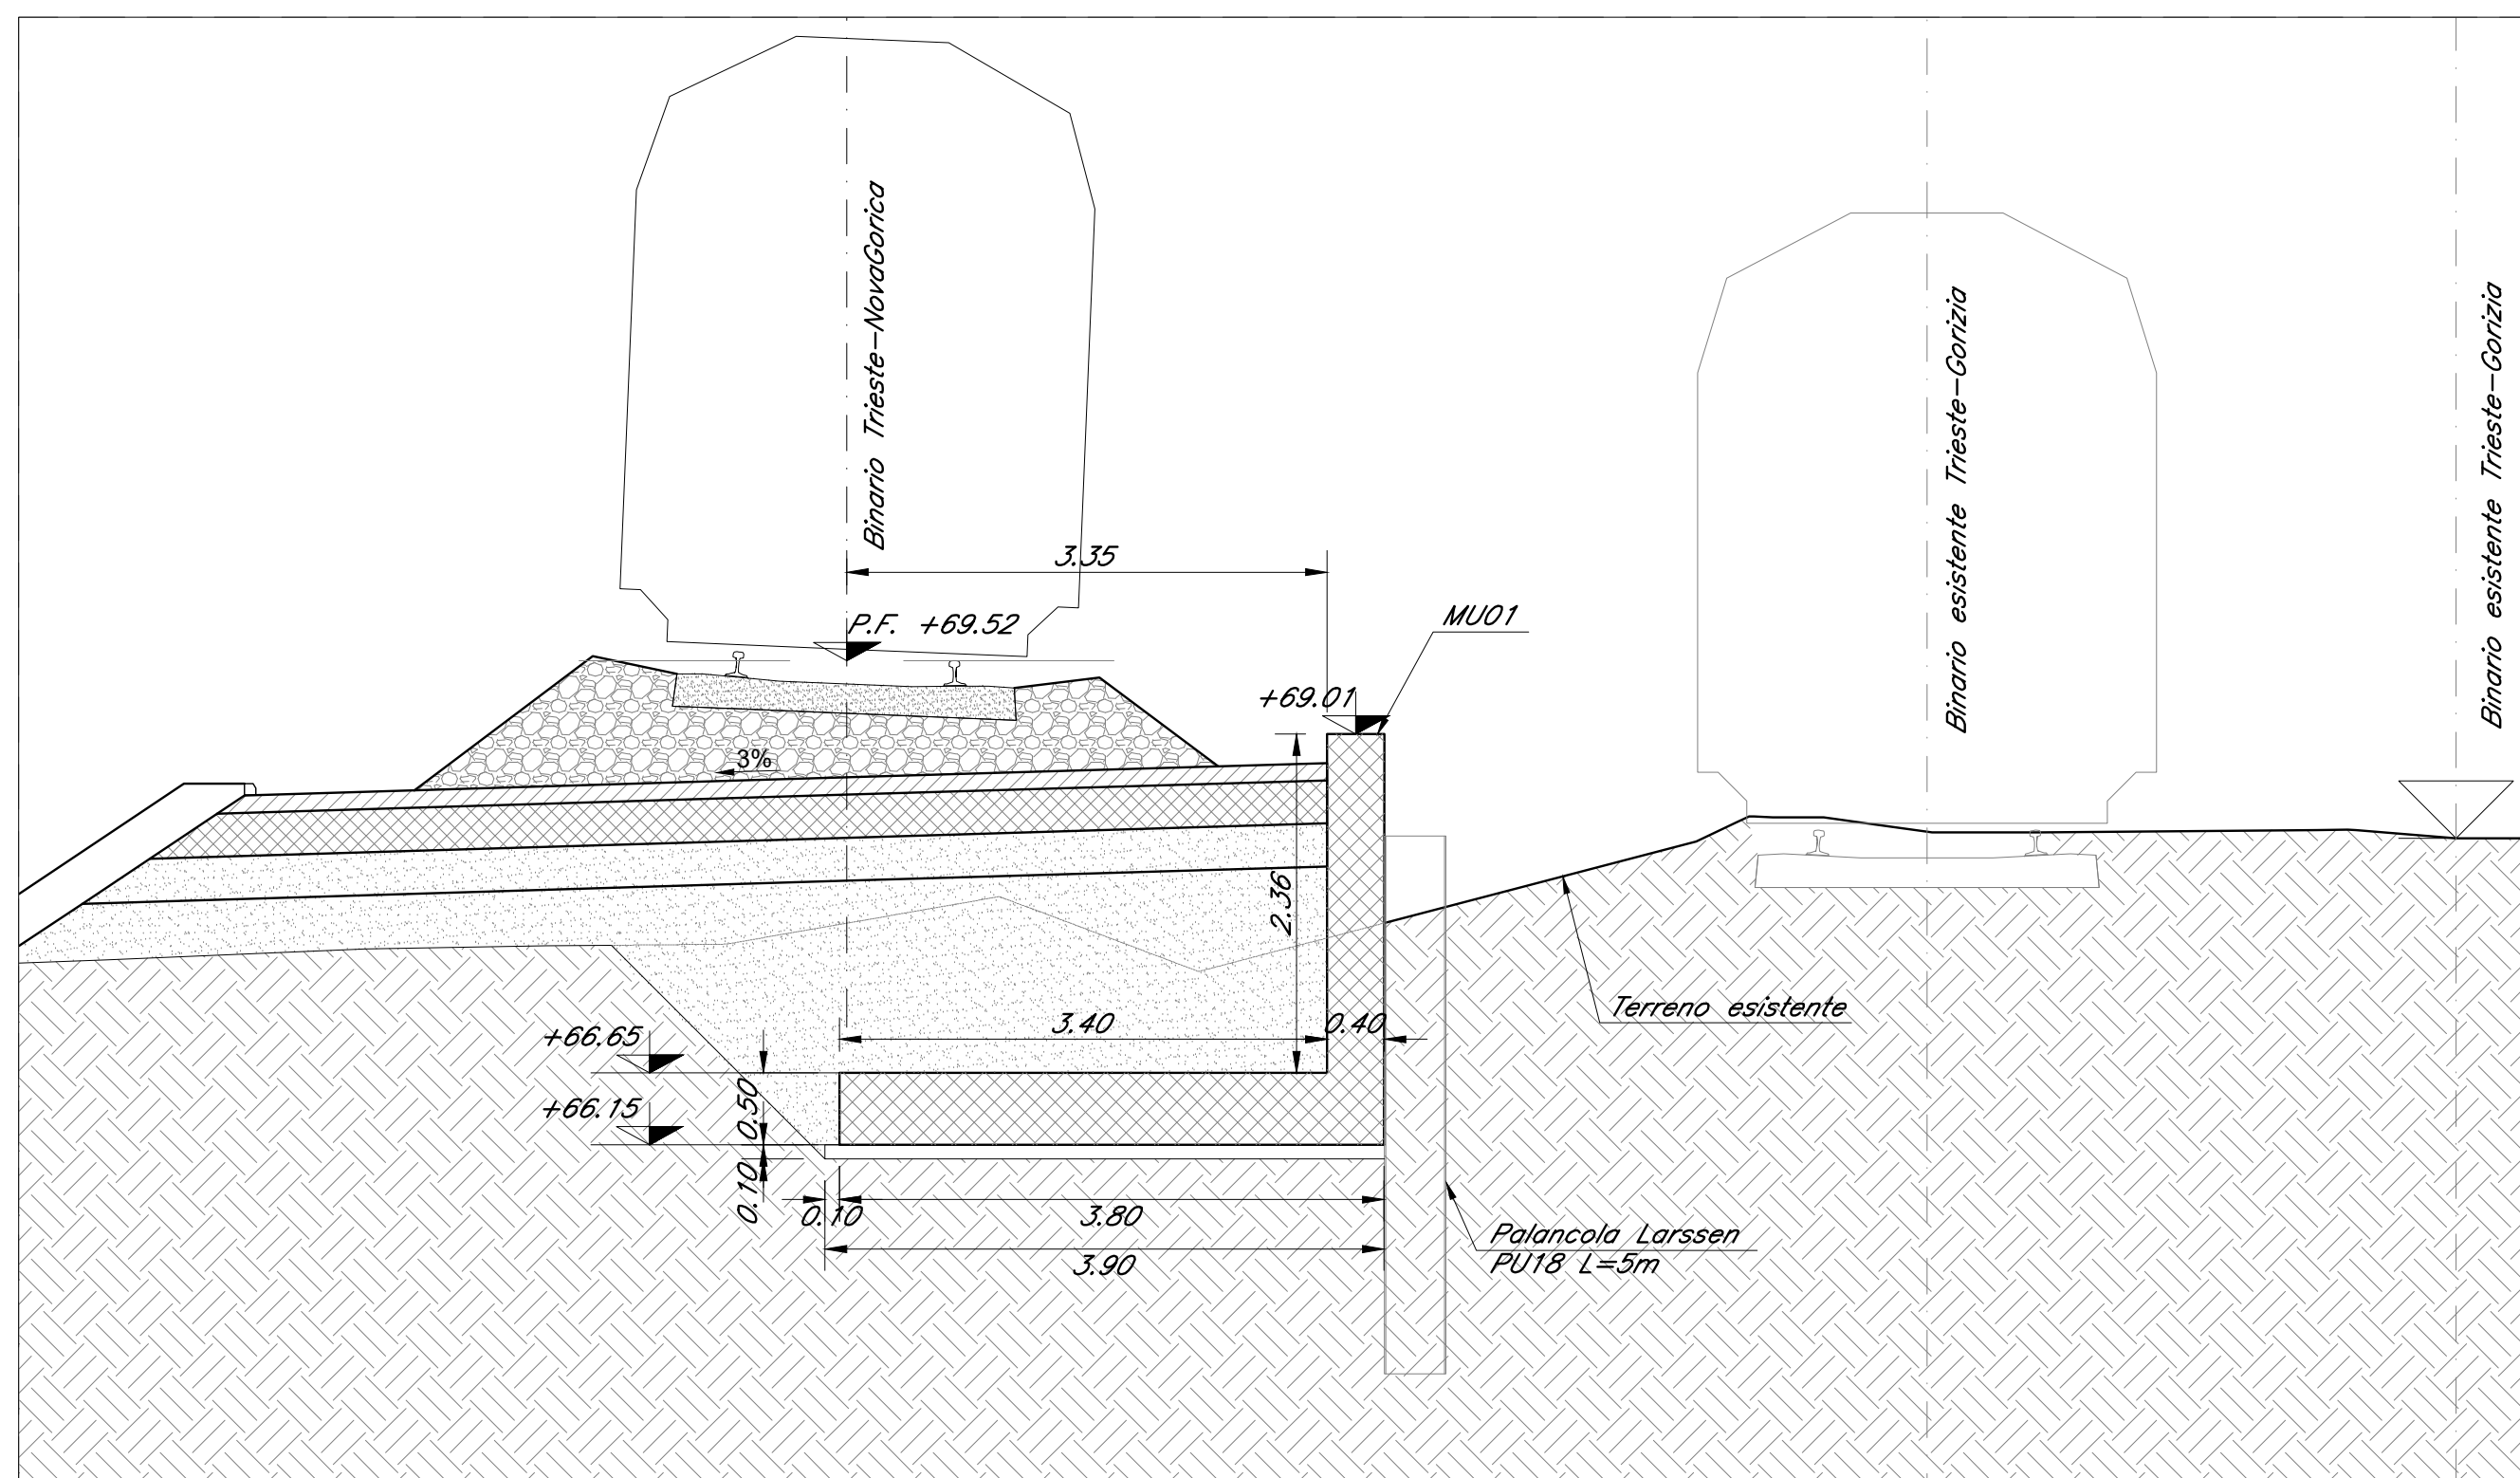


SCALA 1:10

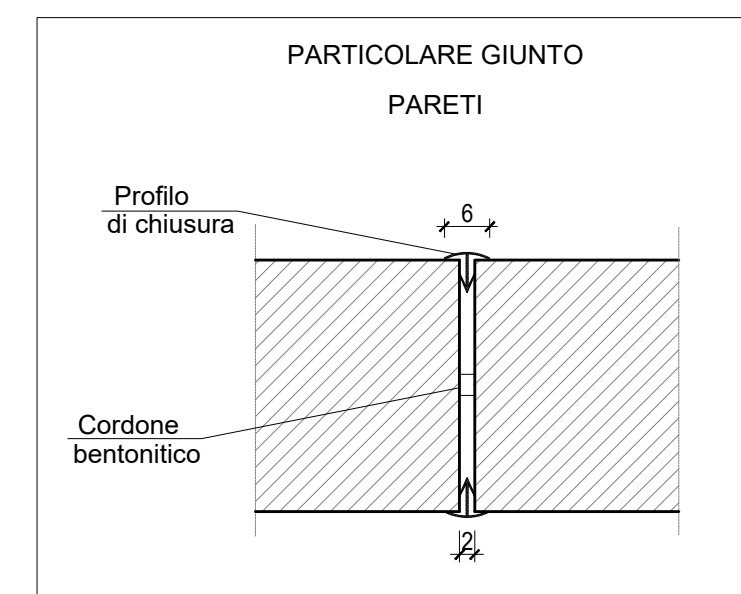


SCALA 1:50

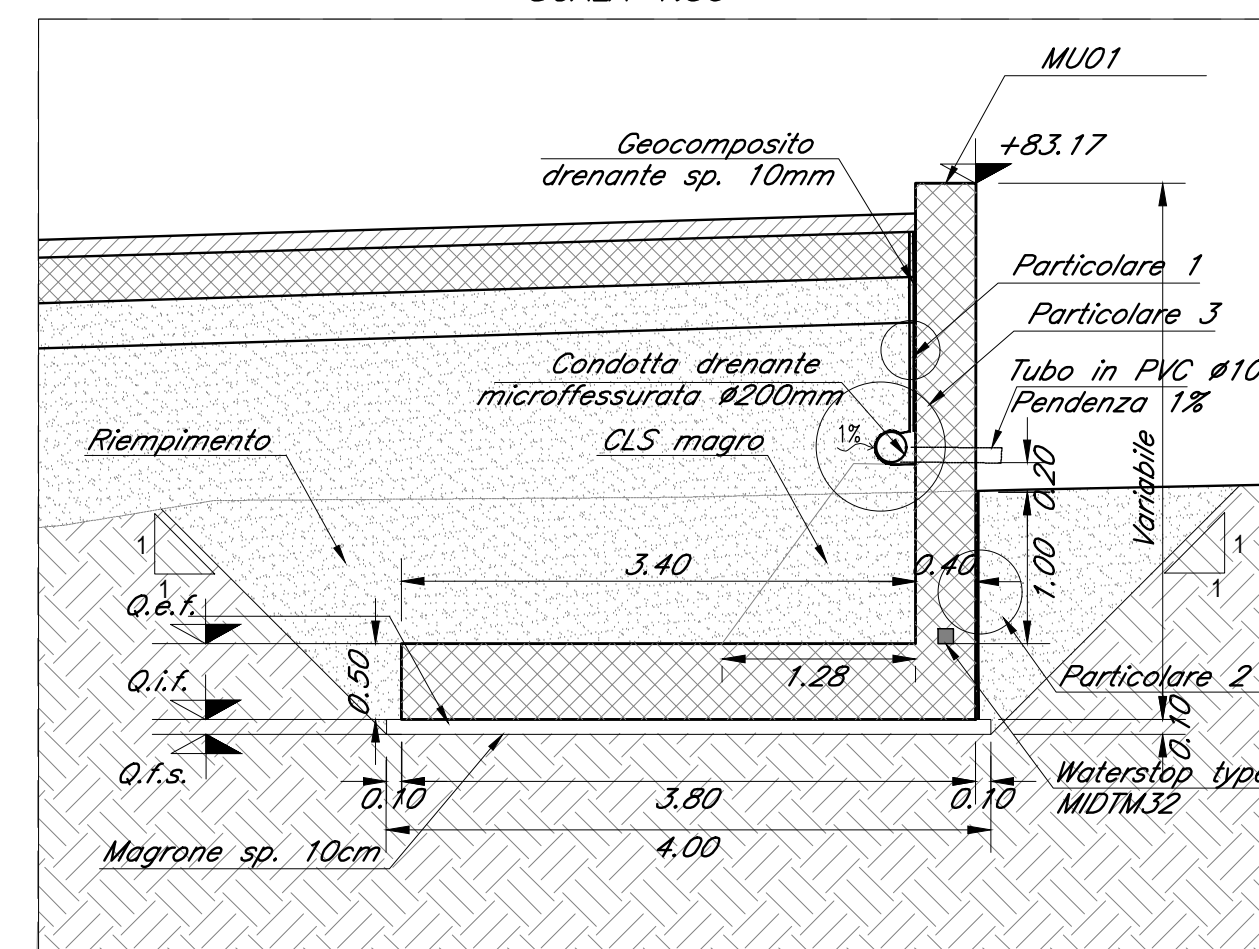



SCALA 1:10

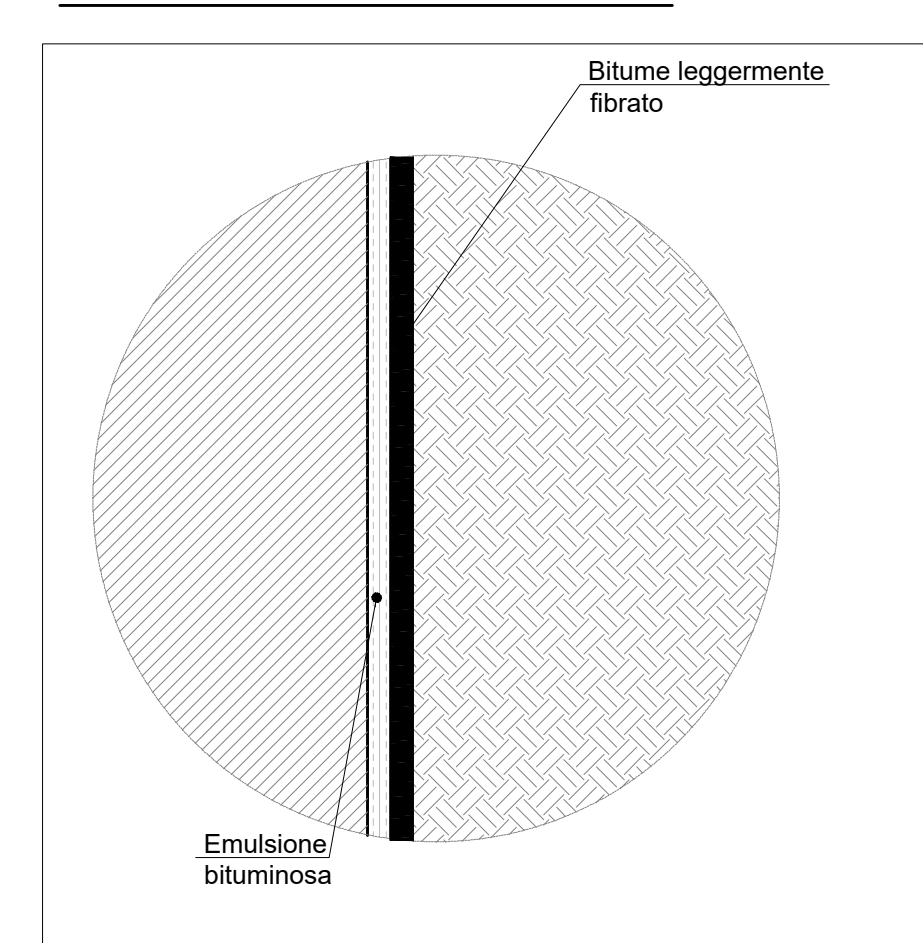


SCALA 1:10

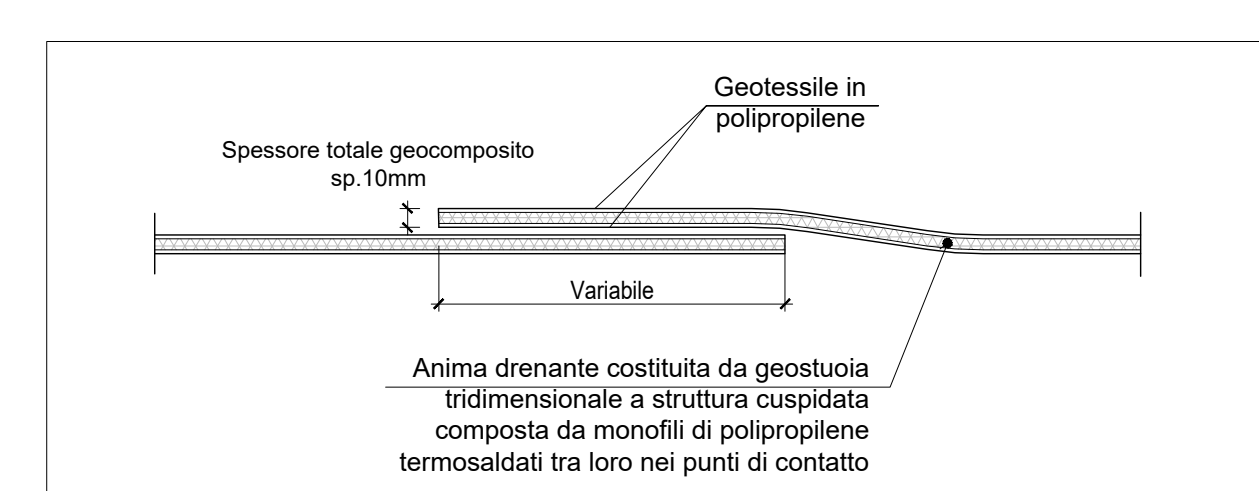

SCALA 1:10

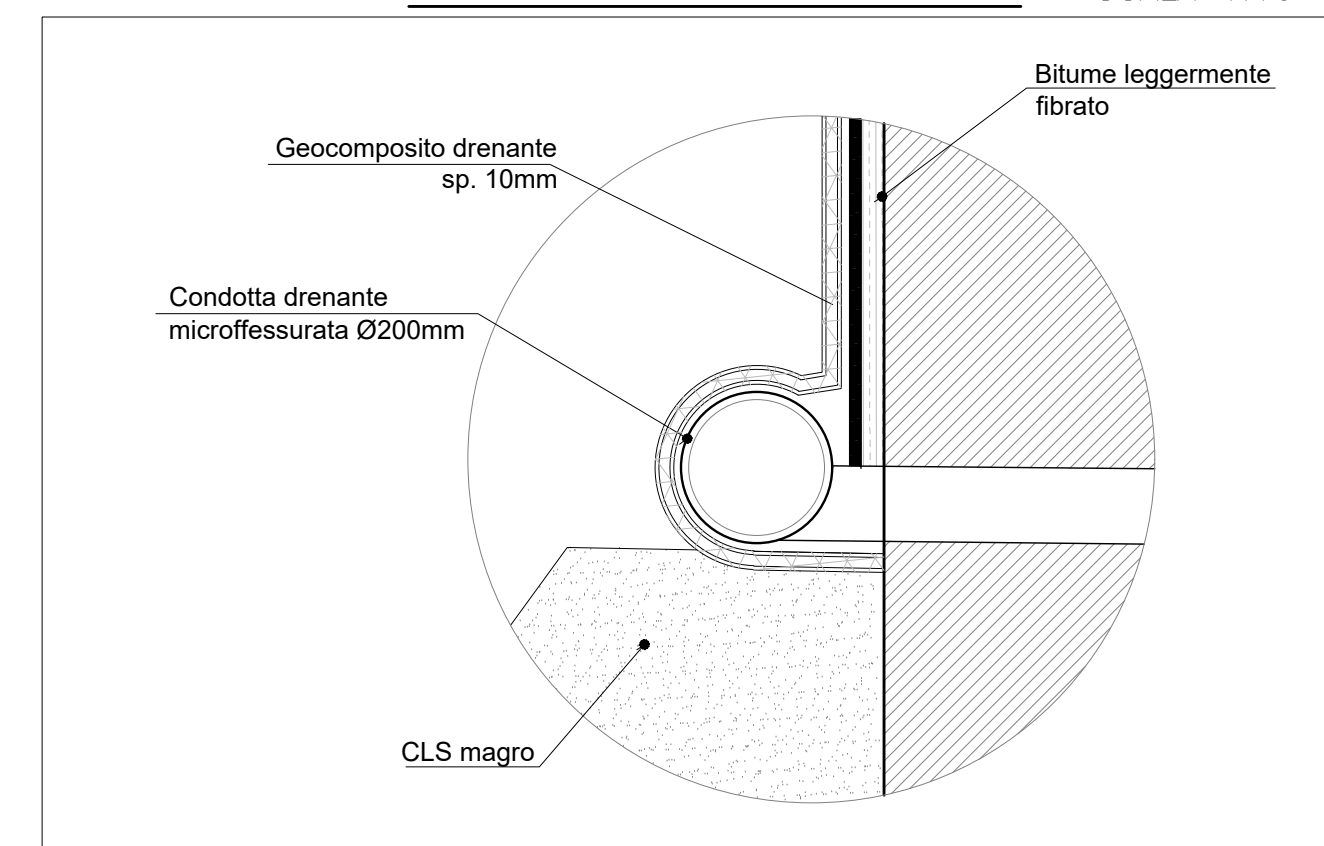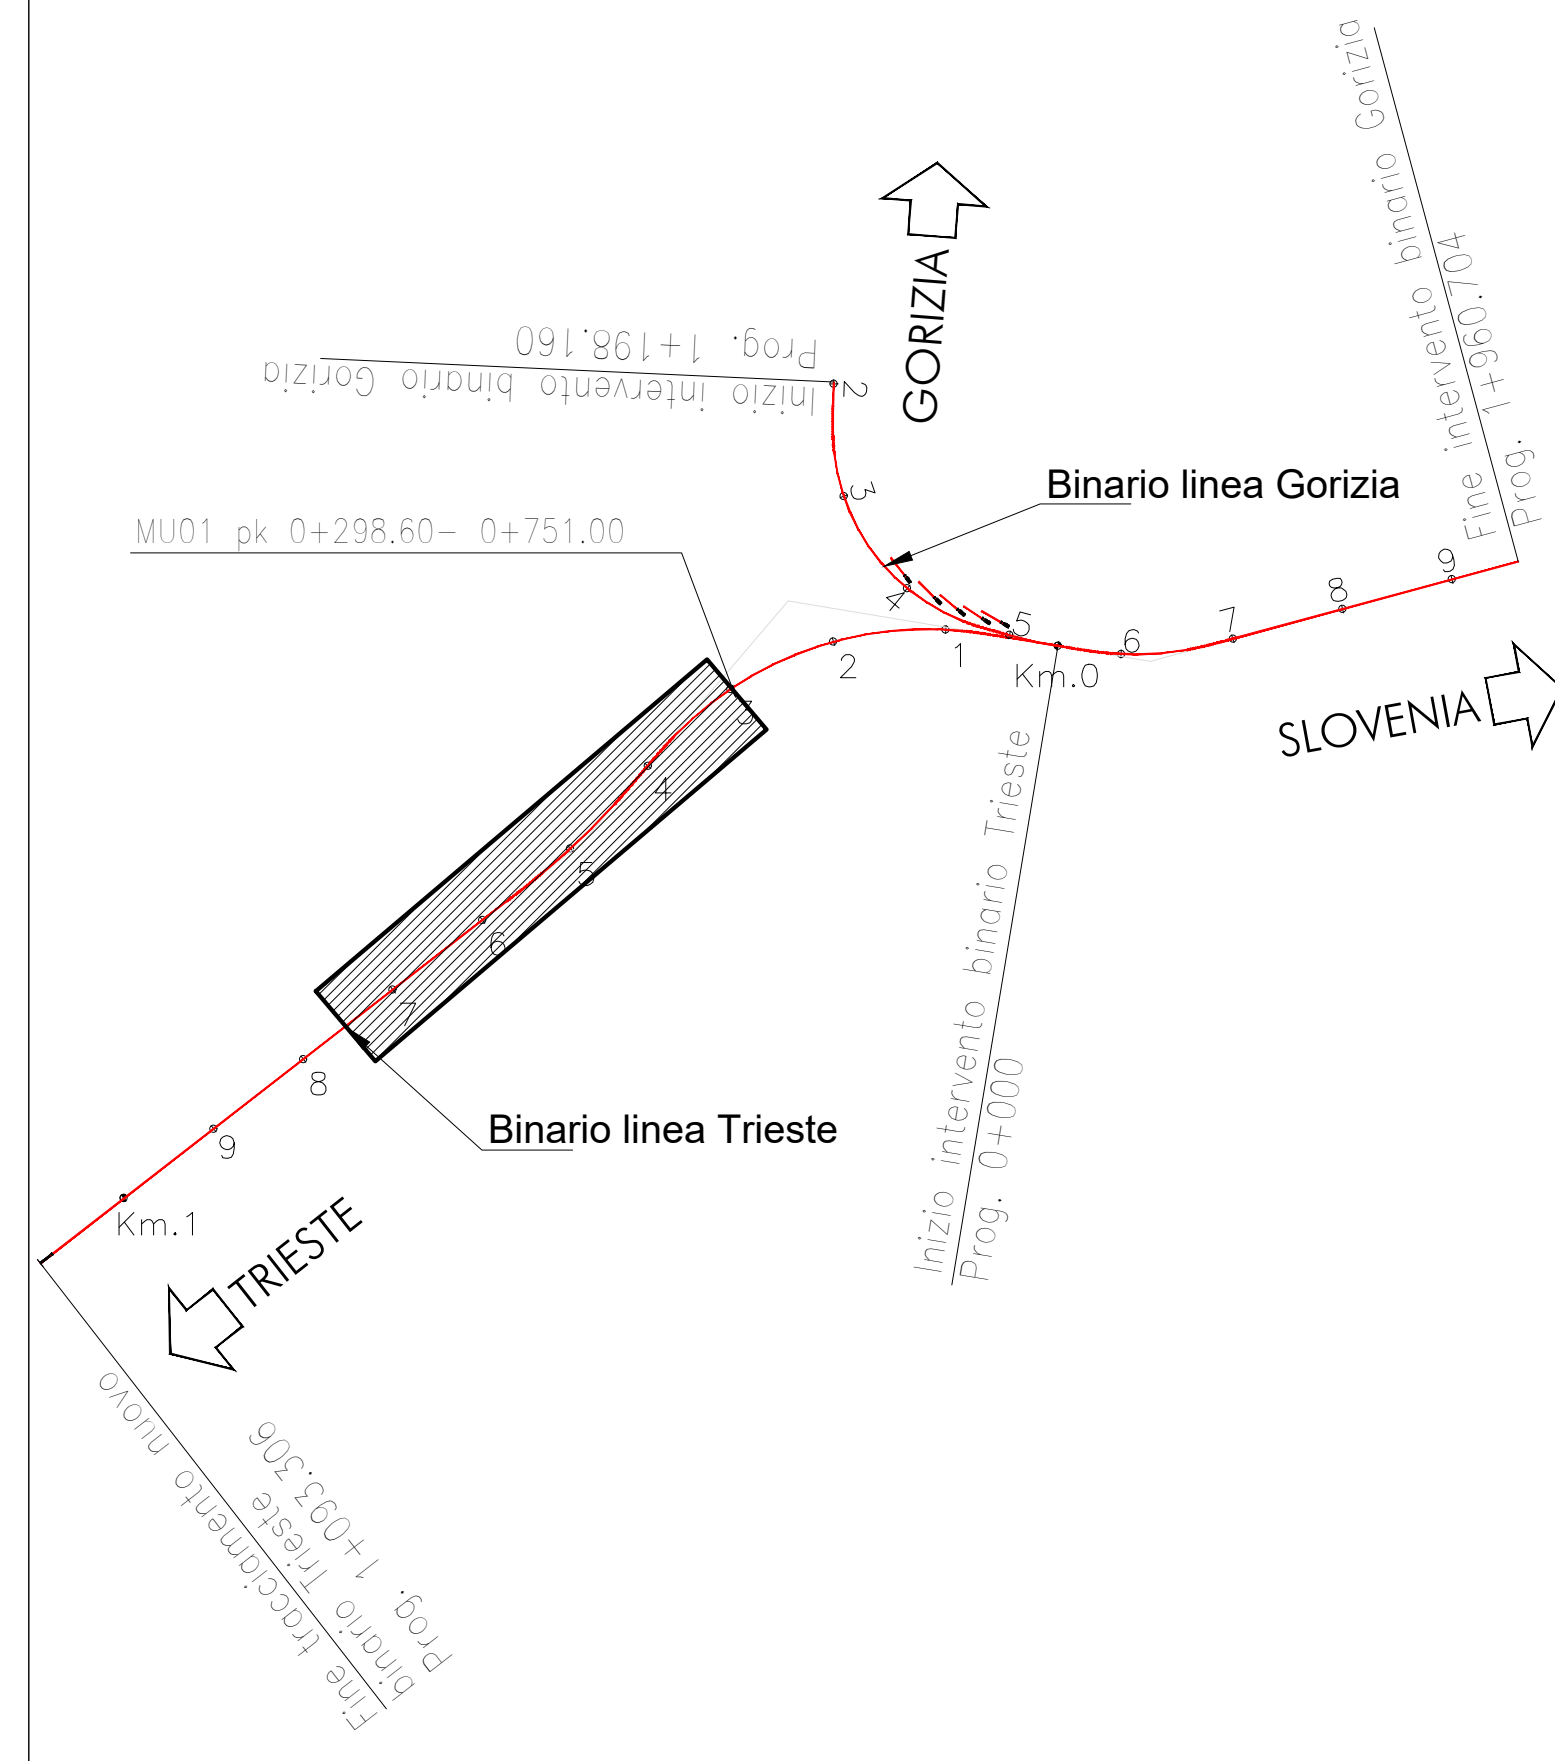PIANTA CHIAVE

LA 1:10

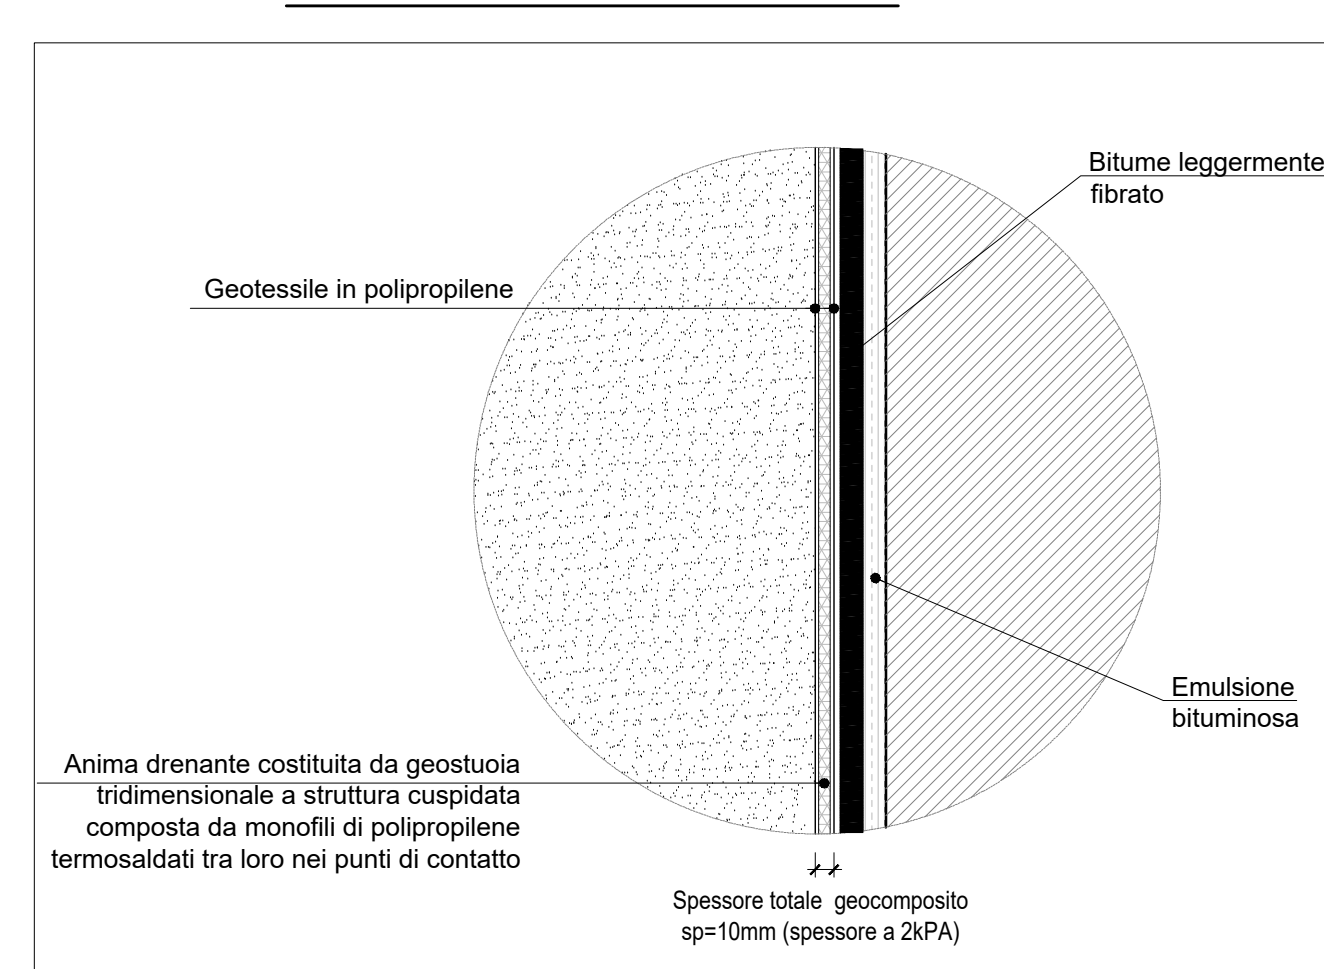

NOTA:

PER LE CARATTERISTICHE DEI MATERIALI SI RIMANDA ALLA TAVOLA IZ1901D26TT0C0000001A

COMMITTENTE



PROGETTAZIONE:



CUP:J84H20002450001

U.O. PROGETTAZIONE INTEGRATA NORD

PROGETTO DEFINITIVO

LUNETTA DI GORIZIA
SINGOLE OPERE DI LINEA
MU01 - Muro contenimento rilevato esistente
Carpenteria muro planimetrie, sezioni e sviluppate

SCALA:


COMMESSA		LOTTO		FASE		ENTE		TIPO DOC.		OPERA/DISCIPLINA				PROGR.		REV.	
I	Z	19	00	D	26	P	Z	M	U	0	1	0	0	0	0	1	A
Rev.	Descrizione		Redatto	Data	Verificato	Data	Approvato	Data	Autorizzato Data								

File: IZ1900D26PZMU0100001A.DWG