


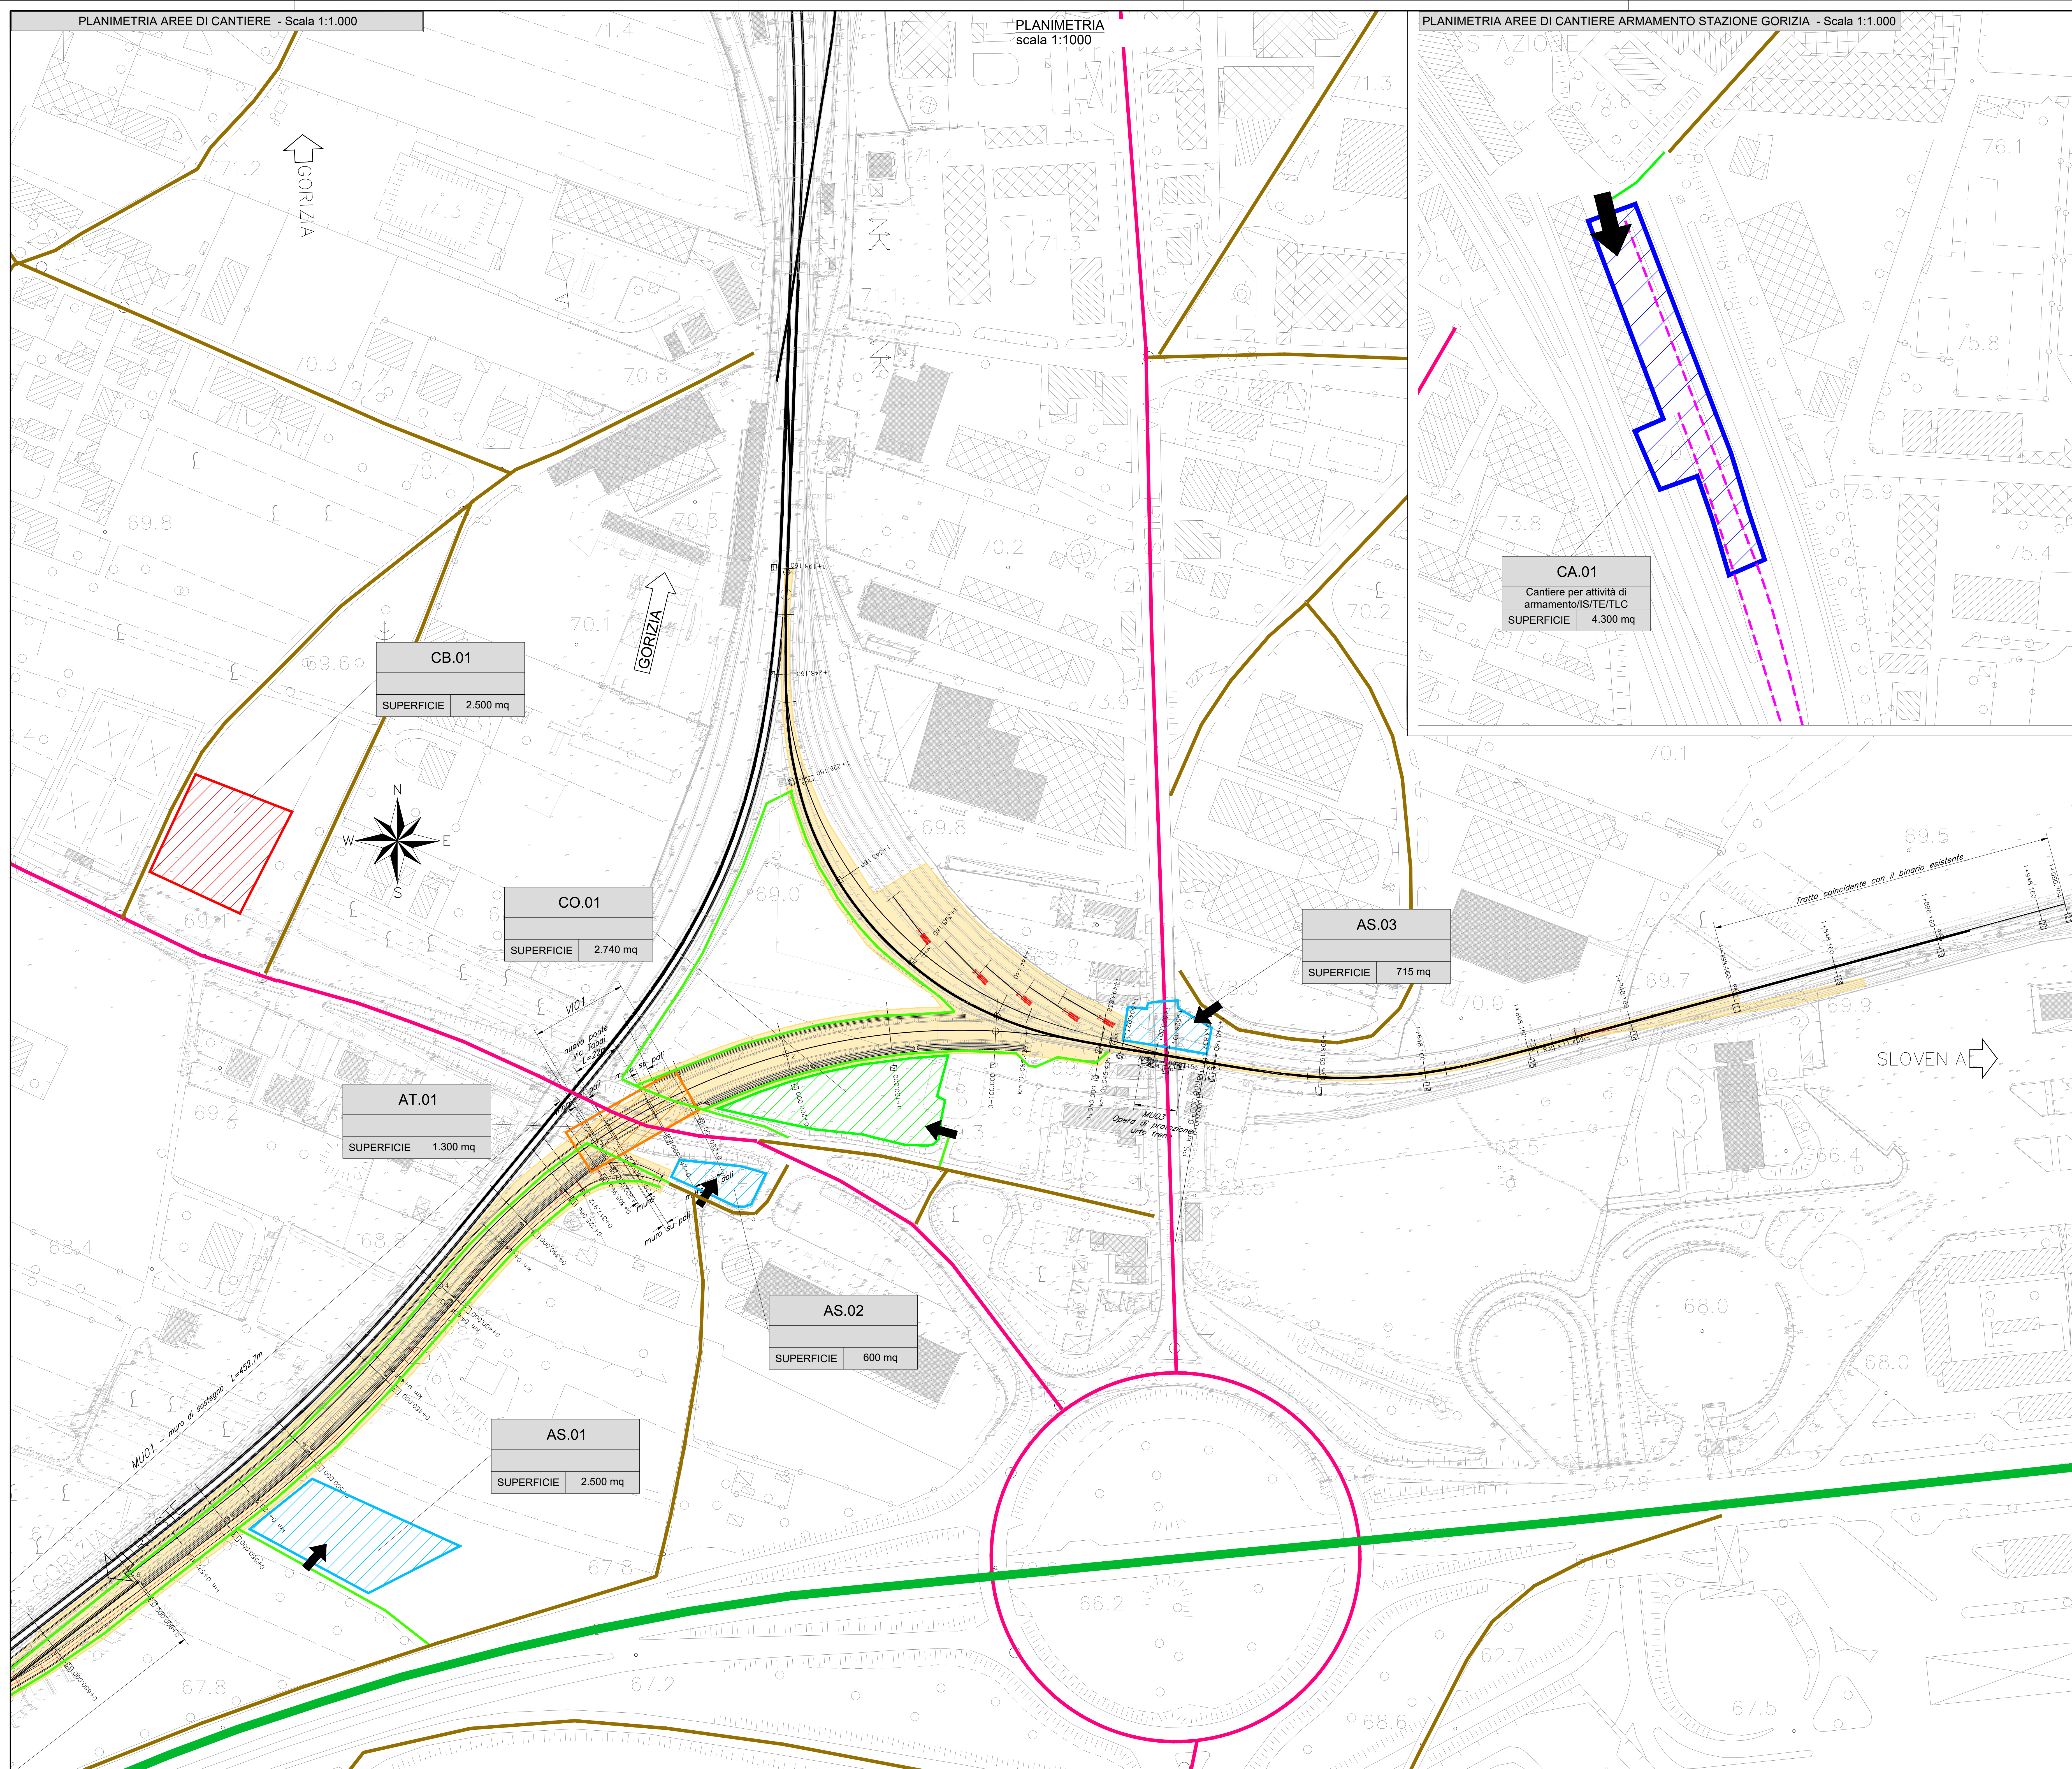

LEGENDA			
	CB - CANTIERE BASE		VIABILITA' PRIMARIA
	CO - CANTIERE OPERATIVO		VIABILITA' PRINCIPALE
	AT - AREA TECNICA		VIABILITA' SECONDARIA
	AS - AREA DI STOCCAGGIO		VIABILITA' LOCALE
	AR - CANTIERE DI ARMAMENTO		PISTA DI CANTIERE
	AREA DI LAVORO		ACCESSO AI CANTIERI
			DIREZIONI
	OPERE DI PROGETTO		LINEA FERROVIARIA DI PROGETTO
	OPERE DA DEMOLIRE		LINEA FERROVIARIA ESISTENTE
	OPERE REALIZZATE IN FASE PRECEDENTE		LINEA FERROVIARIA PROVVISORIA
	OPERE PROVVISORIE		DEMOLIZIONI

COMMITTENTE:



PROGETTAZIONE:



CUP: J84H20002450001

U.O. ARCHITETTURA, AMBIENTE E TERRITORIO - CANTIERIZZAZIONE

PROGETTO DEFINITIVO

LUNETTA DI GORIZIA
CANTIERIZZAZIONE

Planimetria con indicazione delle aree di cantiere e della viabilità Tav. 1 di 2

SCALA:

1:1000

COMMESSA LOTTO FASE ENTE TIPO DOC. OPERA/DISCIPLINA PROGR. REV.

I219 00 D 53 P7 CA0000 001 A

Rev.	Descrizione	Revisione	Data	Verificato	Data	Approvato	Data	Autorizzato	Data
A	Emissione esecutiva		Set. 2021		Set. 2021		Set. 2021		Set. 2021

File: I21900D53P6CA0000001A.DWG