










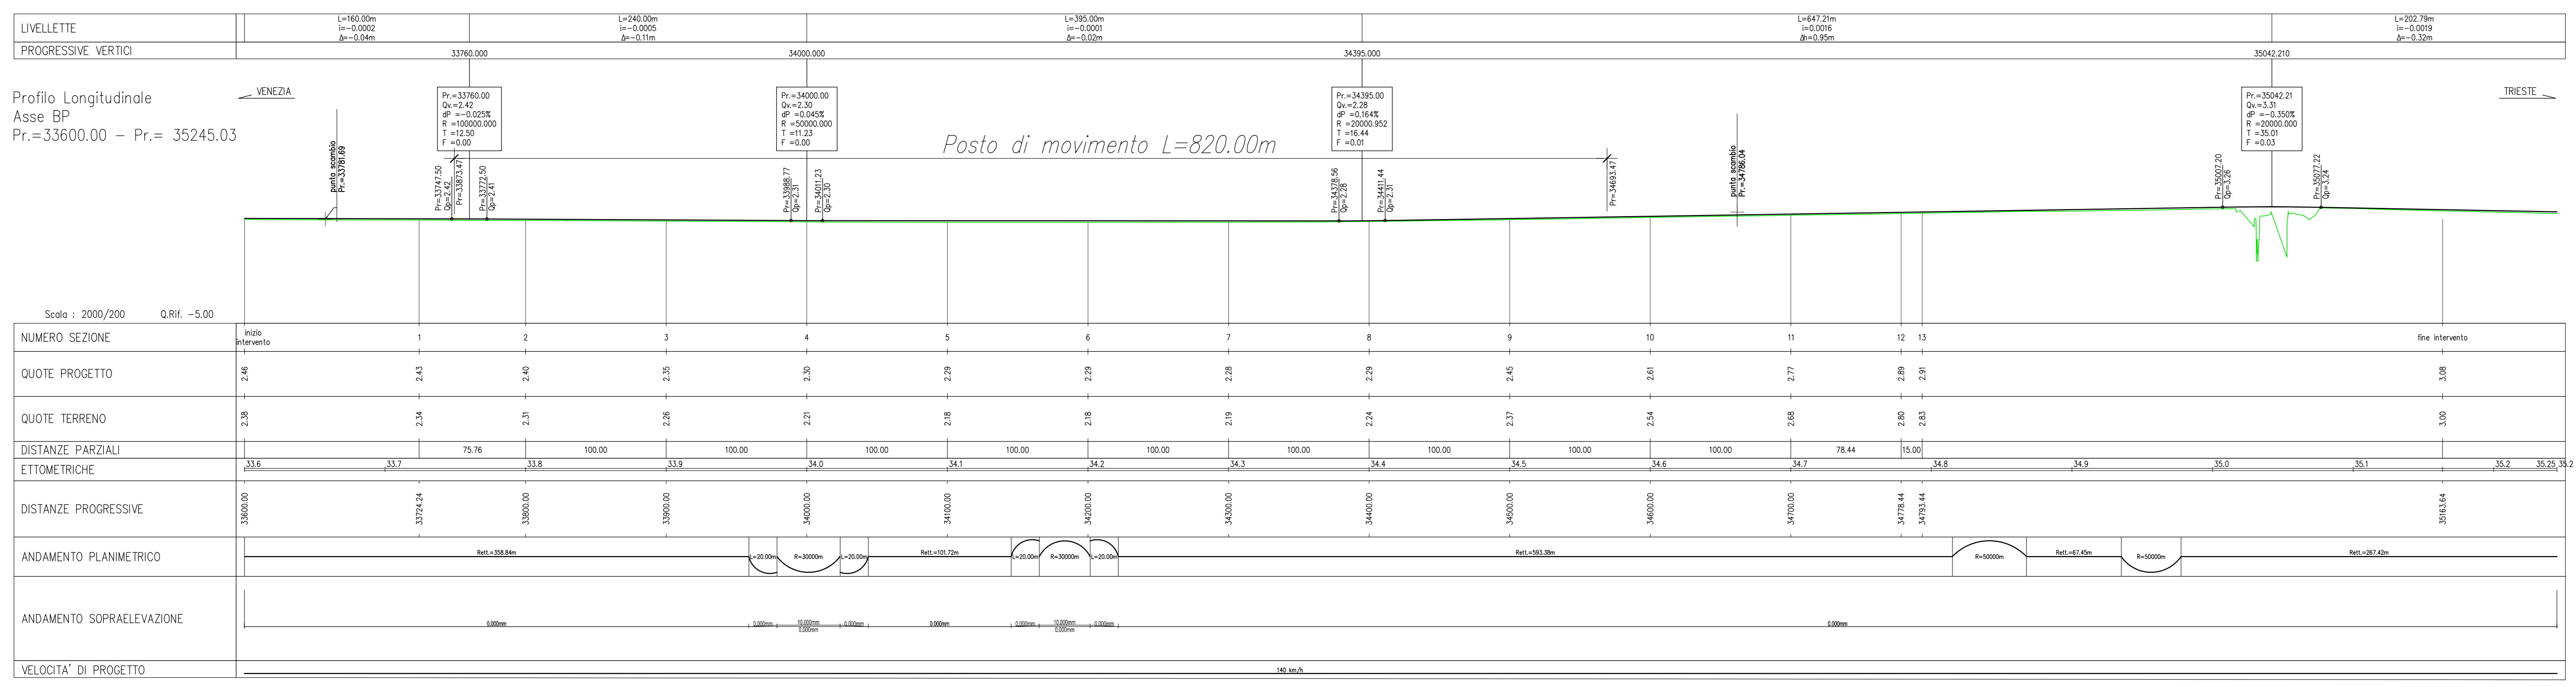

COMMITTENTE: **RFI** RETE FERROVIARIA ITALIANA GRUPPO FERROVIE DELLO STATO ITALIANE

PROGETTAZIONE: **ITALFER**

CUP: J34H16000620009

**U.O. Coordinamento Territoriale Nord**

**PROGETTO DI FATTIBILITA' TECNICA ED ECONOMICA**

**POTENZIAMENTO LINEA VENEZIA TRIESTE**

Posti di Movimento e Varianti di Tracciato

LOTTO 1: Realizzazione del Nuovo Posto di Movimento con modulo 750 m di San Donà di Piave

ELABORATI GENERALI

Planoprofilo con cartografia ed indicazioni di tracciamento

SCALA: 1:2000/200

Rev.	Descrizione	Redatto	Data	Verificato	Data	Approvato	Data	Autorizzato	Data
A	Emissione definitiva	F. Coppo	Giugno 2021	C. Laporta	Giugno 2021	S. Lo Presti	Giugno 2021	A. Perigo	Giugno 2021