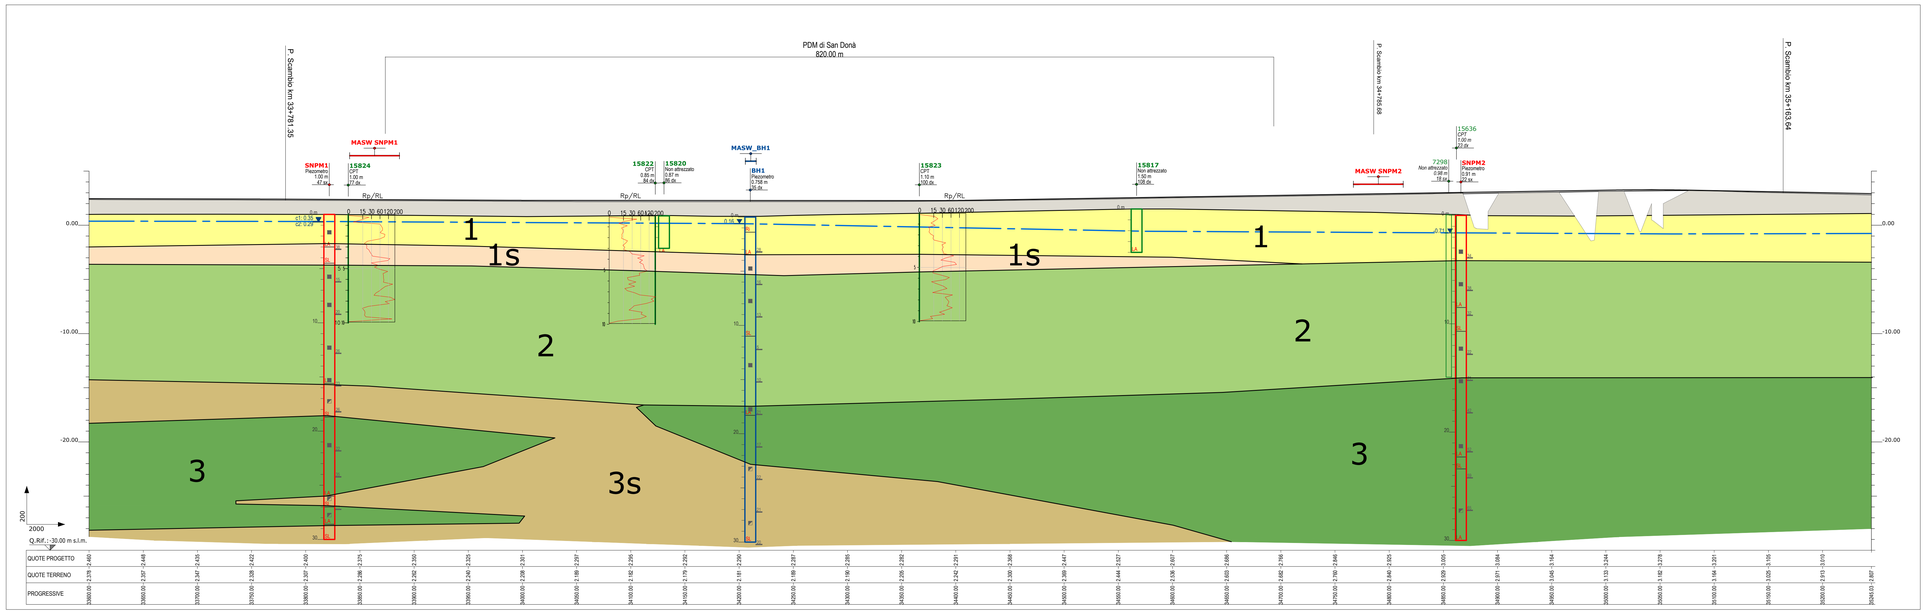

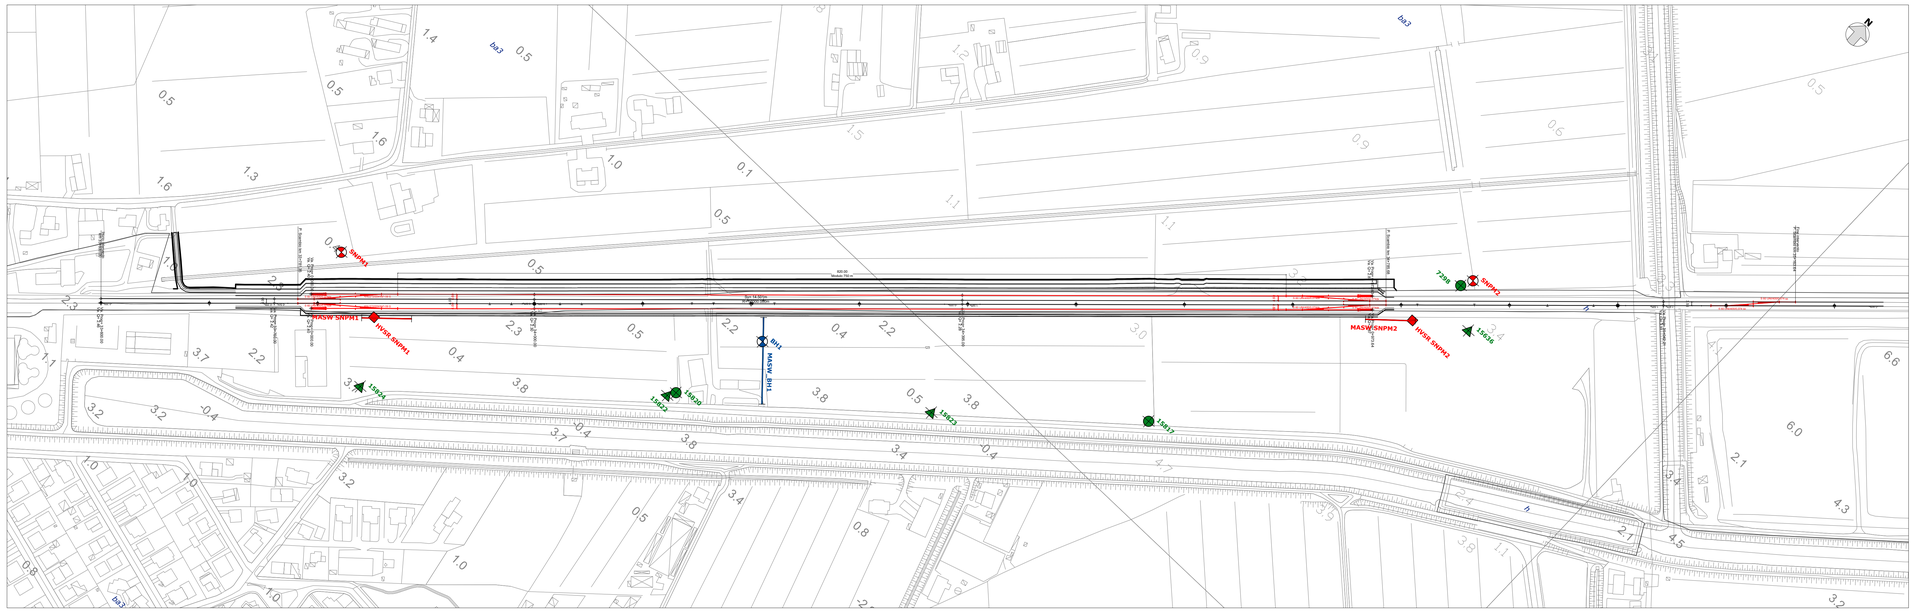

LEGENDA

UNITA' GEOTECNICHE - DESCRIZIONE MATERIALE

h	Antropico
1	Limi sabbiosi, argille limose e/o con limo
1s	Sabbie limose e/o con limo
2	Limi argillosi
3	Limi sabbiosi, argille limose e/o con limo
3s	Sabbie limose e/o con limo

Livello piezometrico massimo (da luglio 2018 a aprile 2021)

Indagini

Simbologia planimetria	Simbologia profilo	Descrizione
		Sondaggio a carotaggio continuo non attrezzato
		Sondaggio a carotaggio continuo attrezzato con piezometro
		Prova penetrometrica statica
		MASW
		HVSR

Simbologia	Campagna Indagini
	Italferr 2020
	Italferr 2018
	Indagini bibliografiche

Schema indagini in profilo

COMMITTENTE:

RFI RETE FERROVIARIA ITALIANA
GRUPPO FERROVIE DELLO STATO ITALIANE

PROGETTAZIONE:

ITALFERR
GRUPPO FERROVIE DELLO STATO ITALIANE

CUP: J34H16000620009

COORDINAMENTO TERRITORIALE NORD

PROGETTO DI FATTIBILITA' TECNICA ED ECONOMICA

POTENZIAMENTO LINEA VENEZIA TRIESTE

Posti di Movimento e Varianti di Tracciato

LOTTO 1: Realizzazione del Nuovo Posto di Movimento con modulo 750 m di San Donà di Piave

PLANO-PROFILO GEOTECNICO

SCALA: 1:2000 1:2000/200

COMMESSA	LOTTO	FASE	ENTE	TIPO DOC.	OPERA/DISCIPLINA	PROGR.	REV.
IZ04	10	R	26	L6	GE0000	001	A

Rev.	Descrizione	Redatto	Data	Verificato	Data	Approvato	Data	Autorizzato Data
A	Emissione definitiva	S. Corti	Giugno 2021	R. Lestingi	Giugno 2021	S. Lo Presti	Giugno 2021	A.Perego Giugno 2021

File: IZ0410R2L6GE0001001A A.dwg

n. Elab.: