


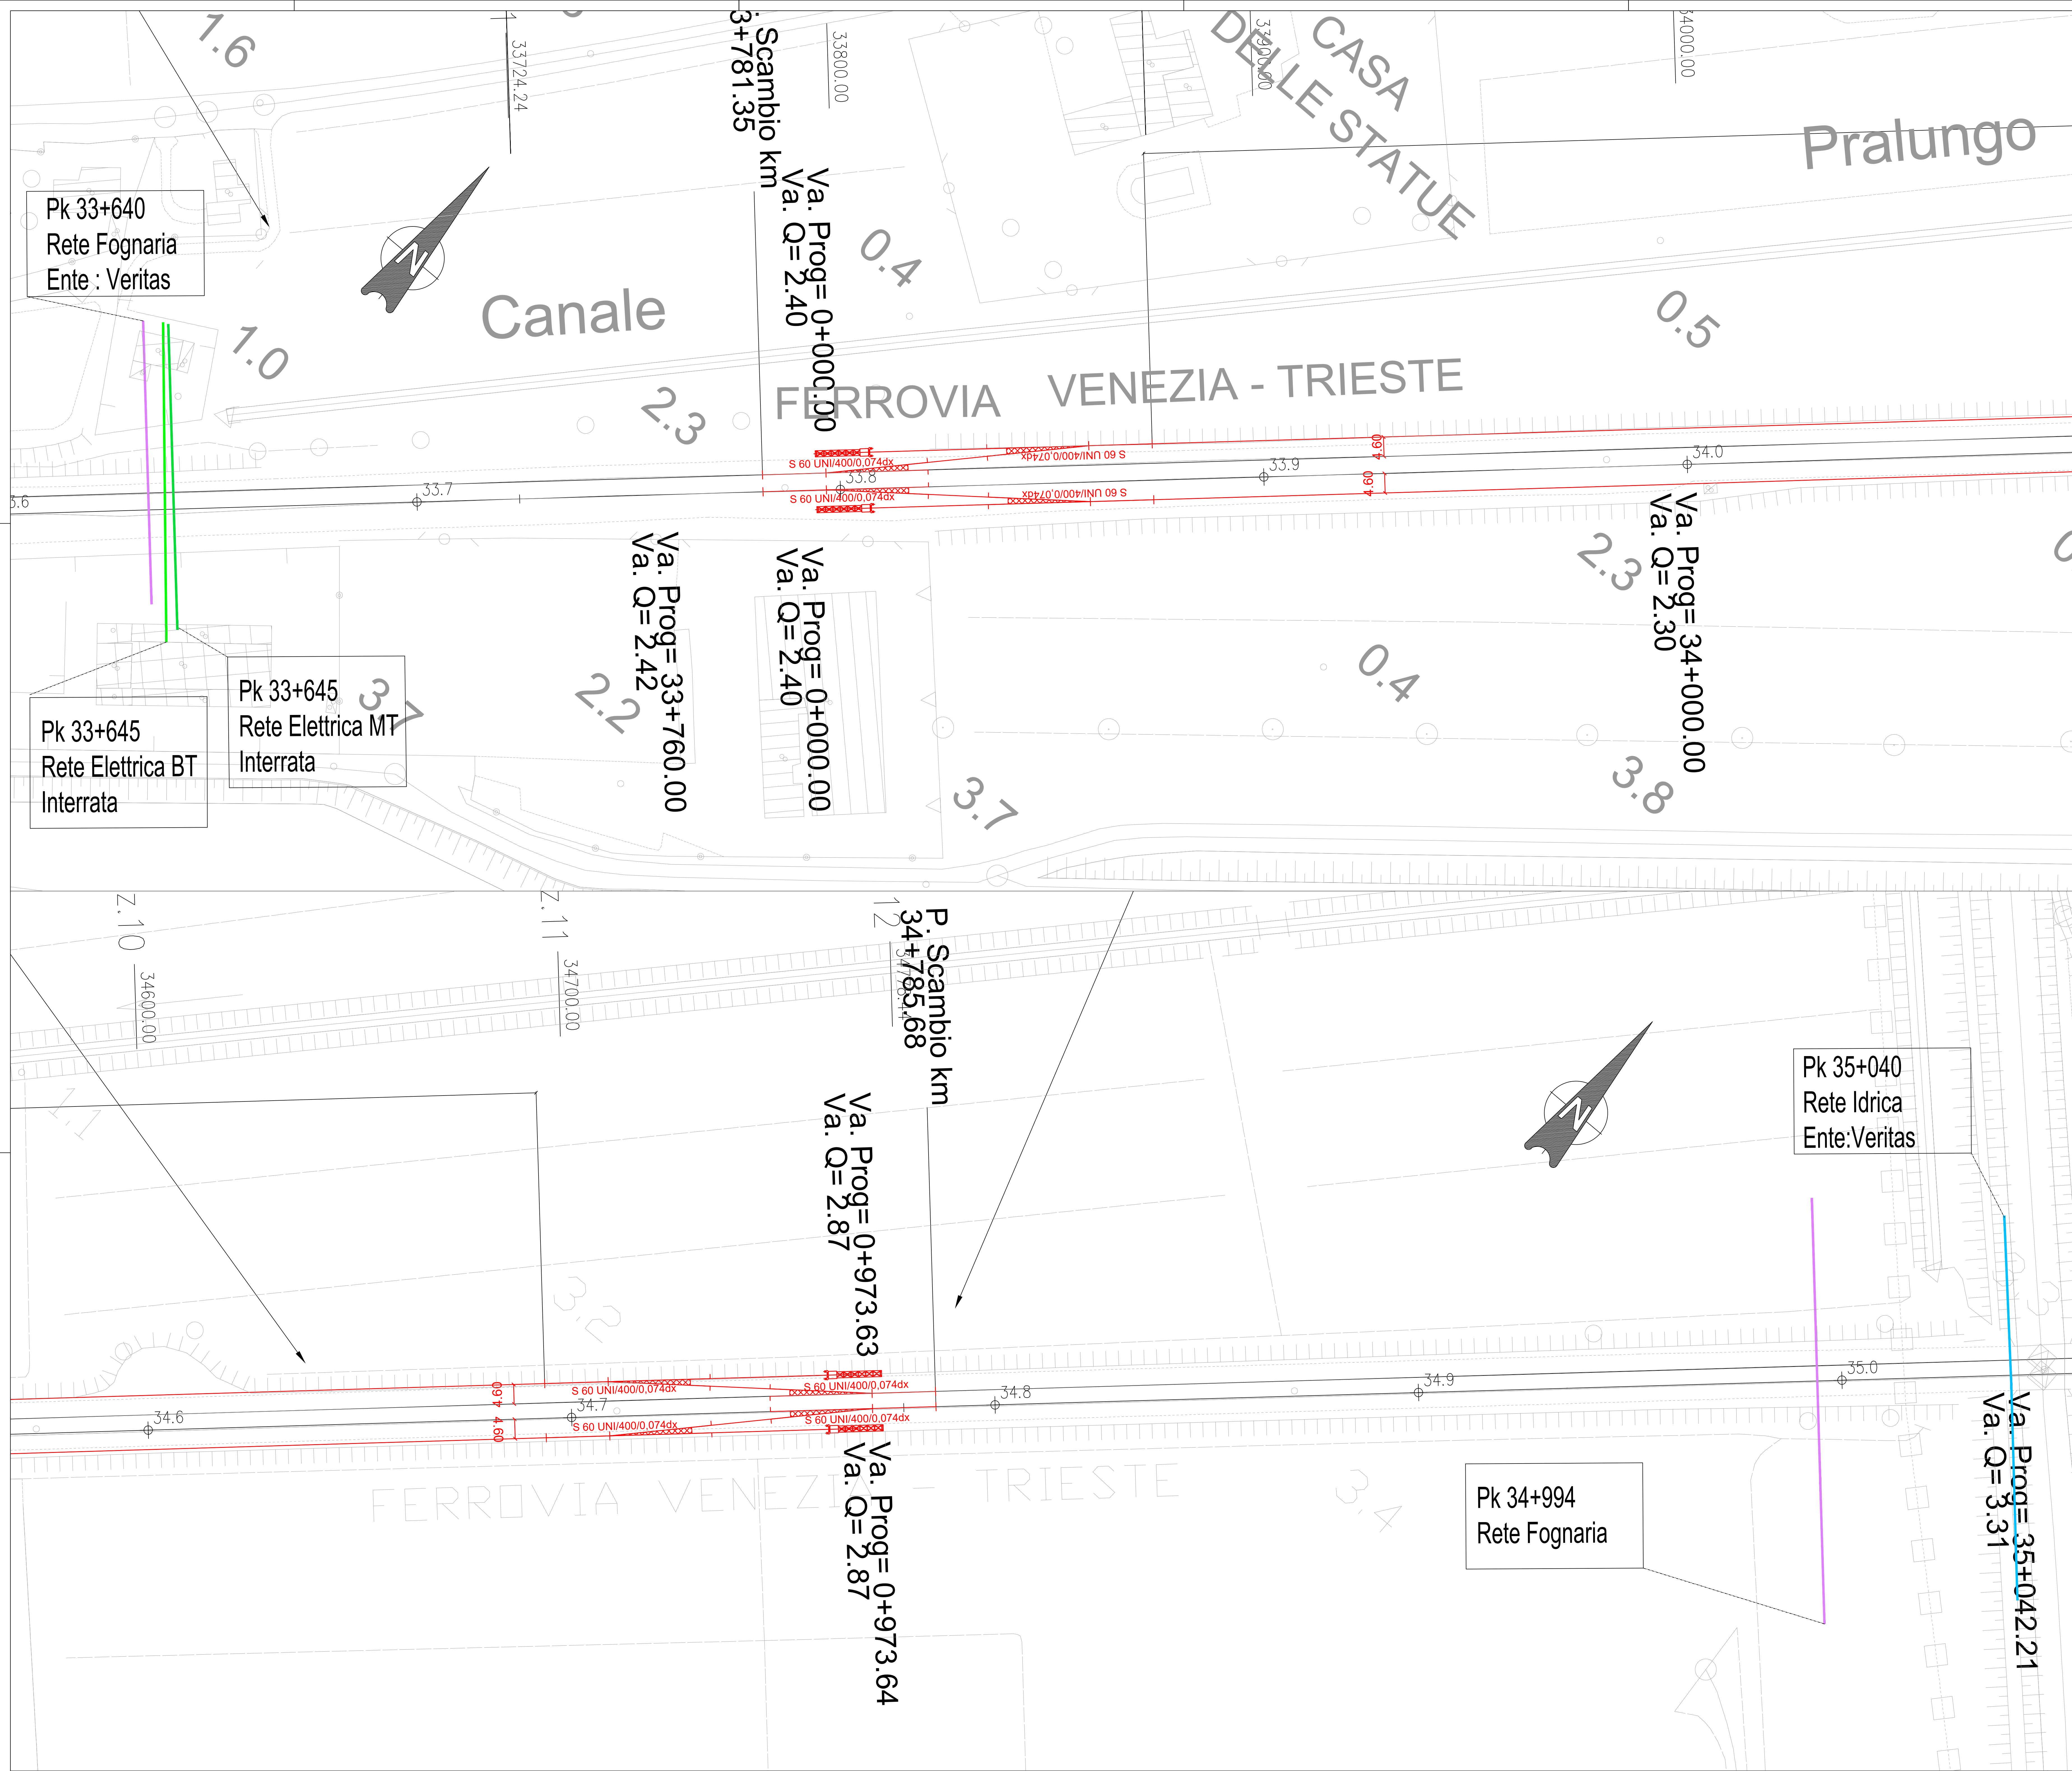

LEGENDA DEI SOTTOSERVIZI	
IDRICO	
TELECOMUNICAZIONI	
ELETTRICO BT	
ELETTRICO MT	
ELETTRICO AT	
FOGNATURE	
GAS BP	
GAS MP	
GAS AP	
IDROCARBURI	

COMMITTENTE:



PROGETTAZIONE:



CUP: J34H16000620009

U.O. CANTIERIZZAZIONE INTERFERENZE E SOTTOSERVIZI

PROGETTO DEFINITIVO

POTENZIAMENTO LINEA VENEZIA-TRIESTE

Posti di Movimento e Varianti di Tracciato

LOTTO 1: Realizzazione del Nuovo Posto di Movimento con modulo 750 m di San Donà di Piave

PLANIMETRIA DEI SOTTOSERVIZI

SCALA:

1:500

COMMESSA	LOTTO	FASE	ENTE	TIPO DOC.	OPERA/DISCIPLINA	PROGR.	REV.
1	Z	0	4	1	R	53	P8
S	1	0	0	0	0	0	1
A							

Rev.	Descrizione	Redatto	Data	Verificato	Data	Approvato	Data	Autorizzato	Data
A	Emissione definitiva	S. Lo Presti	Giugno 2021	S. Lo Presti	Giugno 2021	S. Lo Presti	Giugno 2021	S. Lo Presti	Giugno 2021

File:

n. Elab: