
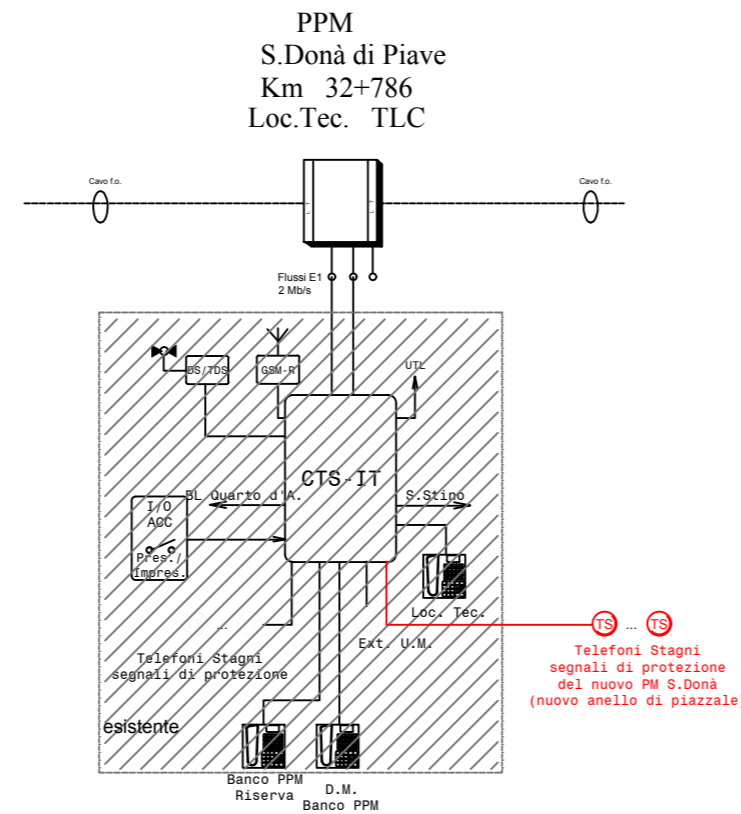


Interventi sui sistemi di telefonia selettiva e diffusione sonora di servizio

Circuito STSI Mestre-Portogruaro

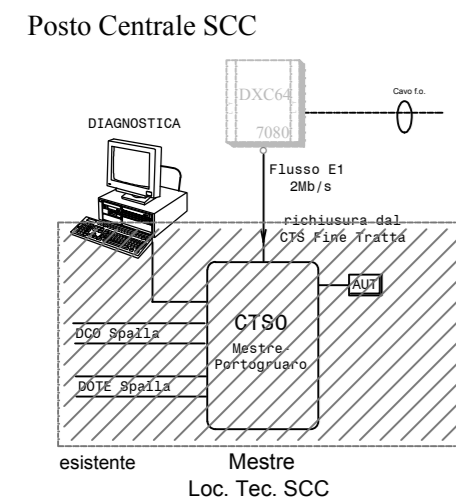

Legenda

- nuovi apparati/impianti
- esistenti
- previsti in altro intervento

COMMITTENTE:



PROGETTAZIONE:



CUP: J34H16000620009

U.O. TELECOMUNICAZIONI

PROGETTO DI FATTIBILITÀ TECNICA ED ECONOMICA

POTENZIAMENTO LINEA VENEZIA-TRIESTE

Posti di Movimento e Varianti di Tracciato

LOTTO 1: Realizzazione del Nuovo Posto di Movimento con modulo 750 m di San Donà di Piave

Impianti di Telecomunicazioni

Architettura Impianto di Telefonia Selettiva e Diffusione Sonora di servizio

SCALA:

- : -

COMMESSA LOTTO FASE ENTE TIPO DOC. OPERA/DISCIPLINA PROGR. REV.

I Z 0 4 1 0 R 5 8 A X S T 0 0 0 0 0 0 3 A

| Rev. | Descrizione | Redatto | Data | Verificato | Data | Approvato | Data | Autorizzato Data |
|------|---------------------|----------------------------------|-----------|----------------------------------|-----------|------------------------------------|-----------|--------------------------|
| A | Emissione Esecutiva | L. Storari <i>[Signature]</i> | Giu. 2021 | L. Storari <i>[Signature]</i> | Giu. 2021 | S. Lo Presti <i>[Signature]</i> | Giu. 2021 | G. Clemenza Giu. 2021 |
| | | | | | | | | |
| | | | | | | | | |
| | | | | | | | | |
| | | | | | | | | |
| | | | | | | | | |



File: IZ0410R58AXST0000003A.dwg

n. Elab.: