


SCHEMA A BLOCCHI ALIMENTAZIONI

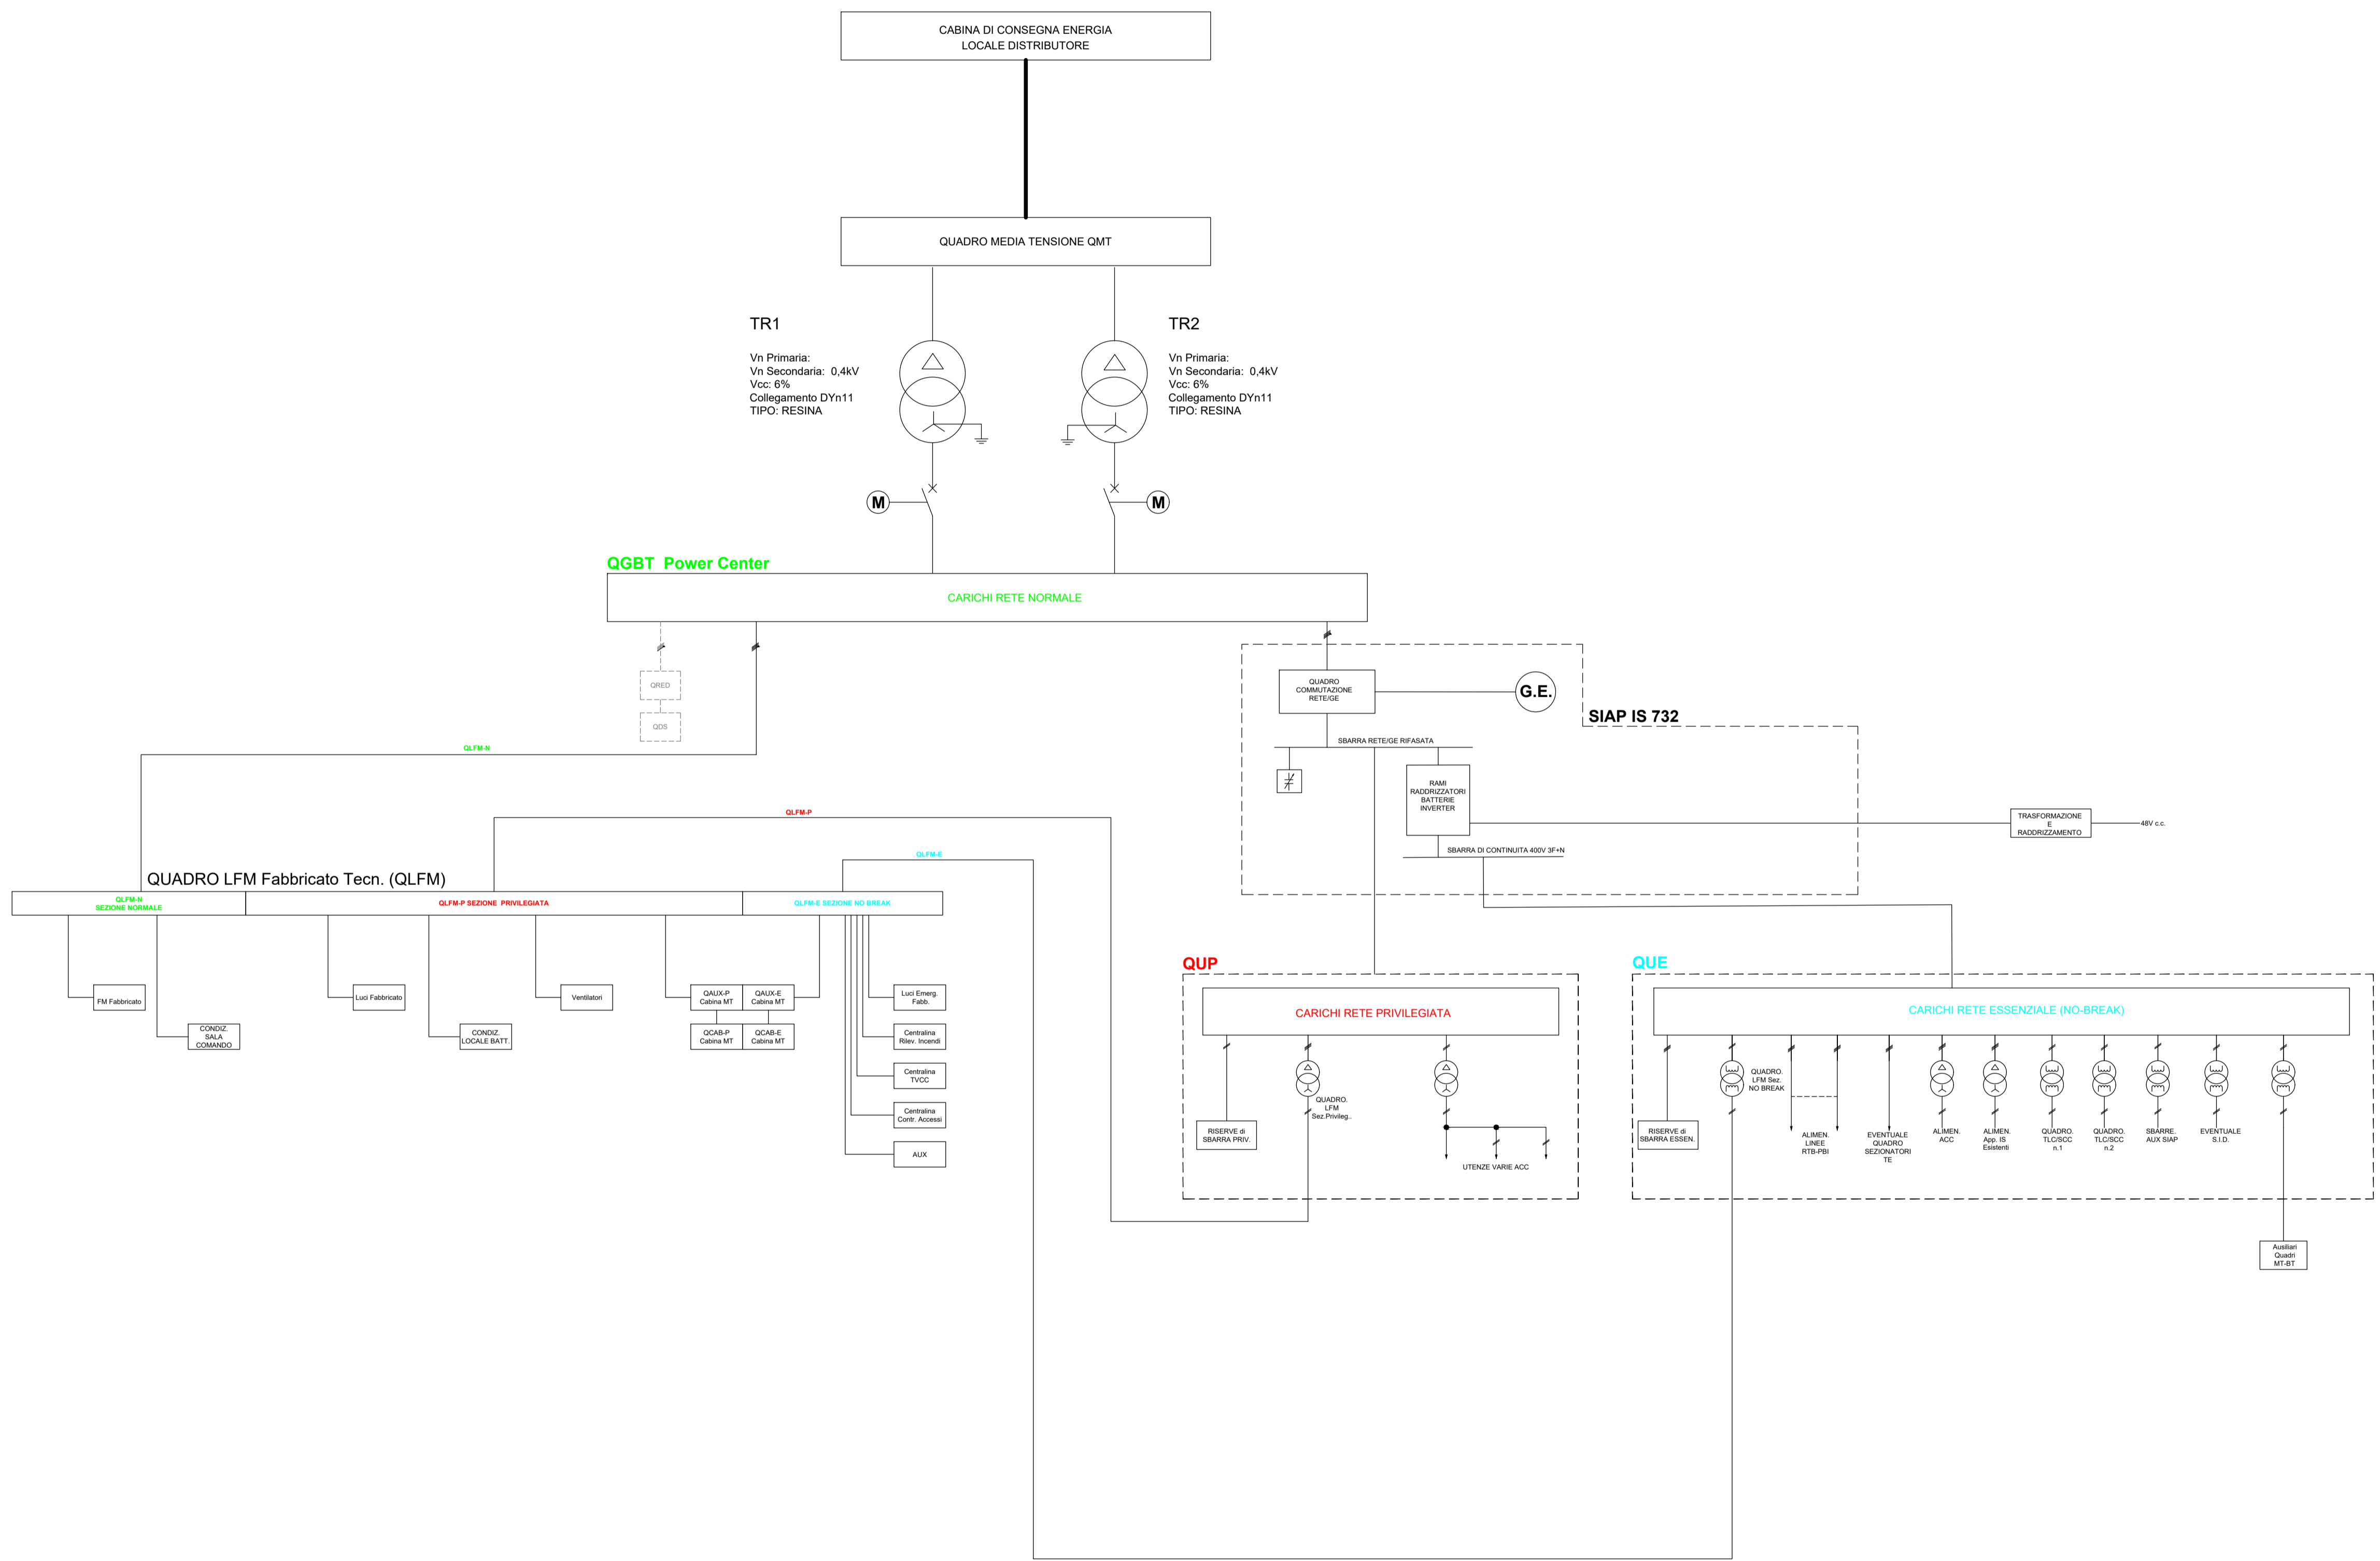

COMMITTENTE:

RFI
 RETE FERROVIARIA ITALIANA
 GRUPPO FERROVIE DELLO STATO ITALIANE

PROGETTAZIONE:

ITAFERR
 GRUPPO FERROVIE DELLO STATO ITALIANE

CUP J34H16000620009

U.O. ENERGIA E TRAZIONE ELETTRICA

PROGETTO DI FATTIBILITÀ TECNICO - ECONOMICA

POTENZIAMENTO LINEA VENEZIA TRIESTE
Posti di Movimento e Varianti di Tracciato
Lotto2: Realizzazione del Nuovo Posto di Movimento con modulo 750 m in località di Fossalta di Portogruaro

ENERGIA IMPIANTI LFM
 Schema Elettrico Generale a blocchi

SCALA:
 -

COMMESSA LOTTO FASE ENTE TIPO DOC. OPERA/DISCIPLINA PROGR. REV.
 IZ04 20 R 18 DX LF0000 001 A

Rev.	Descrizione	Redatto	Data	Verificato	Data	Approvato	Data	Autorizzato Data
A	Emissione esecutiva	M. Damata	Giugno 2021	C. Vacca	Giugno 2021	S. Lo Presti	Giugno 2021	G. Guidi Buffarini Giugno 2021