


CODIFICA	SUP. [kmg]
IN01	0.076
IN02	0.064
IN03	1.301

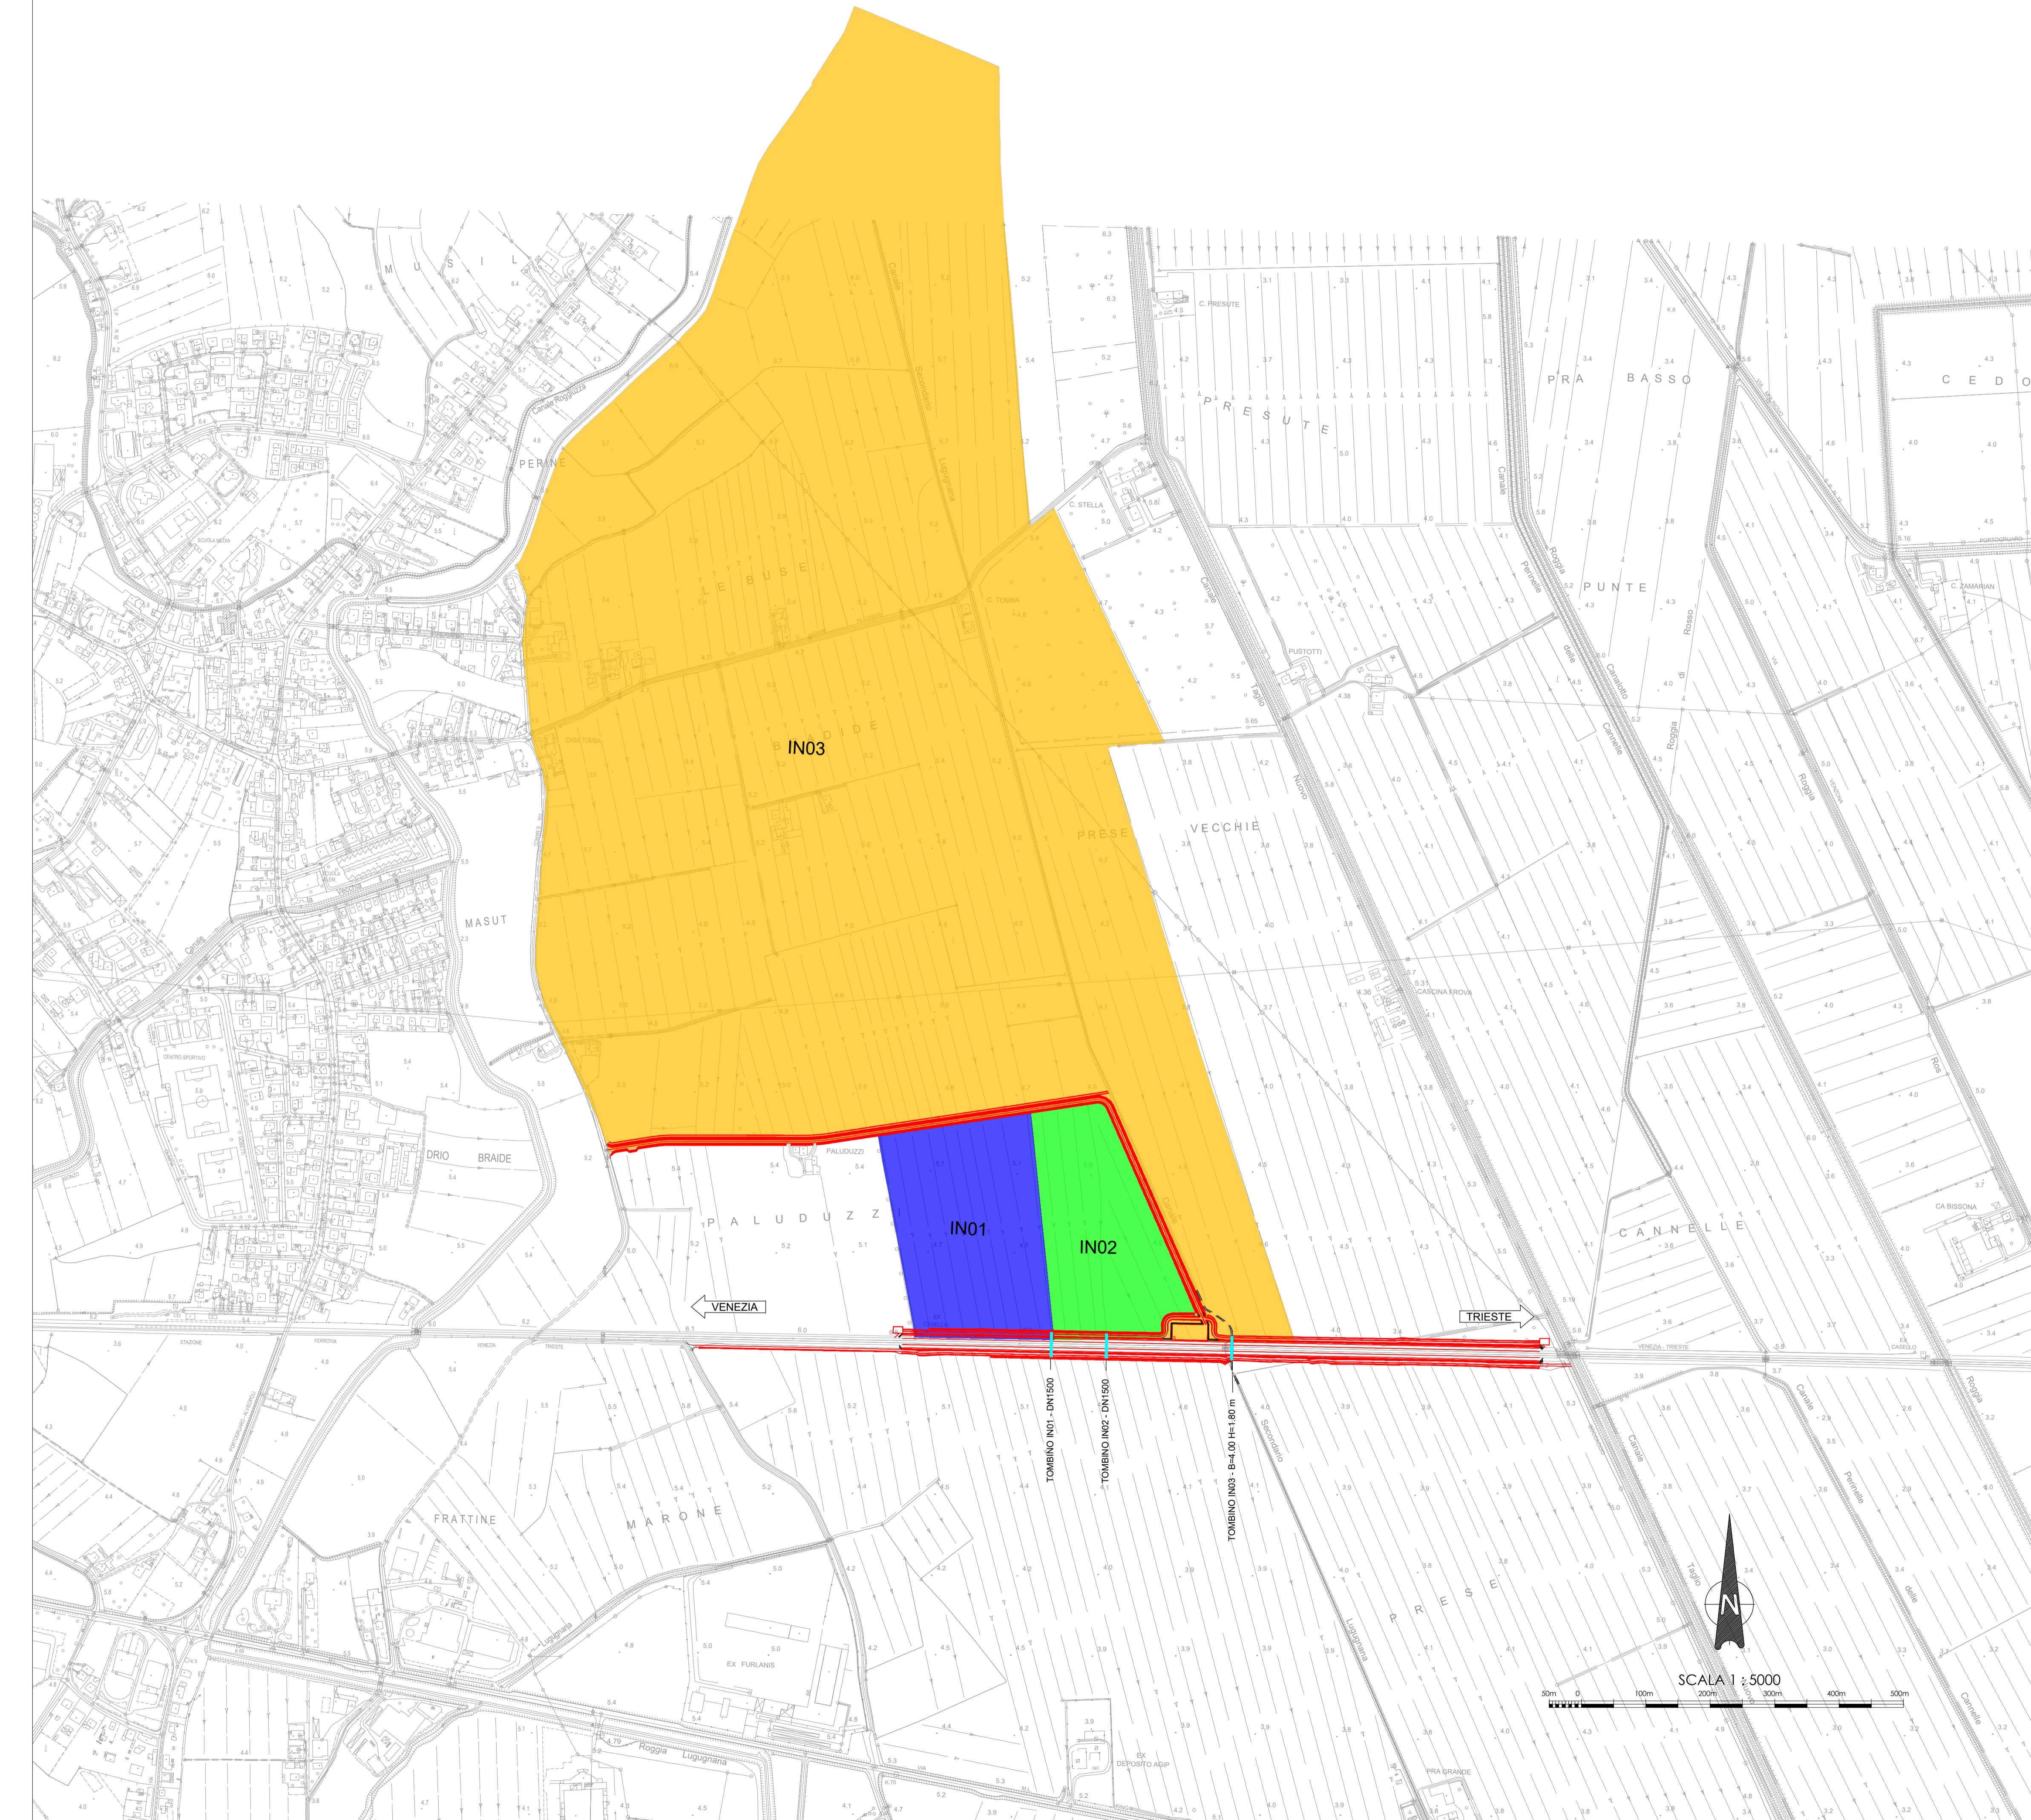

COMMITTENTE:
RFI
RETE FERROVIARIA ITALIANA
GRUPPO FERROVIE DELLO STATO ITALIANE

PROGETTAZIONE:
ITALFERR
GRUPPO FERROVIE DELLO STATO ITALIANE

CUP: J34H16000620009

U.O. Coordinamento Territoriale Nord

PROGETTO DI FATTIBILITA' TECNICA ED ECONOMICA

POTENZIAMENTO LINEA VENEZIA TRIESTE

Posti di Movimento e Varianti di Tracciato
LOTTO 2: Realizzazione del Nuovo Posto di Movimento con modulo 750 m in località Fossalta di Portogruaro

IDROLOGIA E IDRAULICA
Corografia dei bacini idrografici - Bacini minori

SCALA: 1:5000

COMMESMA	LOTTO	FASE	ENTE	TIPO DOC.	OPERA/DISCIPLINA	PROGR.	REV.
I Z 0 4	2 0	R	2 6	C 5	I D 0 0 0 2	0 0 1	A

Rev.	Descrizione	Redatto	Data	Verificato	Data	Approvato	Data	Autorizzato Data
A	Emissione esecutiva	F. Coppa	Giugno 2021	C. Cappellini	Giugno 2021	S. Lo Presti	Giugno 2021	A. Pereggi Giugno 2021

DOTT.ING PEREGGIO ANDREA
a) Progettista principale
b) Progettista aggiuntivo
P. 022/229
DIREZIONE REGIONALE RENI DELLA PIAVE
MIANO

File: IZ0420R26C5ID0002001A

n. Elab.: _____