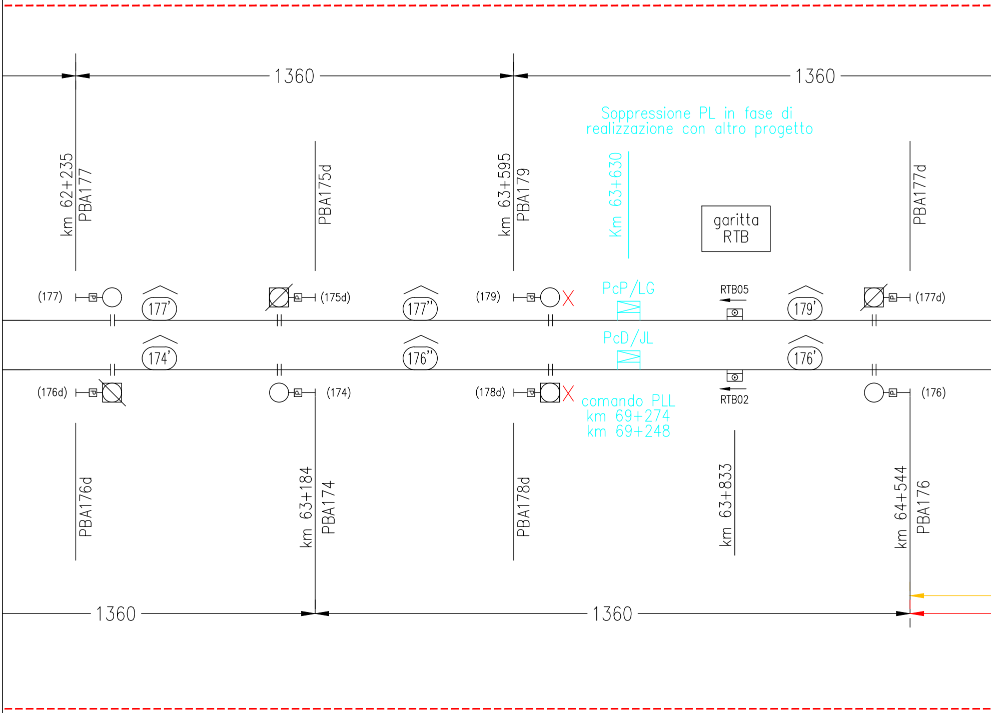
1360
1360
Soppressione PL in fase di realizzazione con altro progetto
km 62+235
PBA177
PBA175d
km 63+595
PBA179
Km 63+630
garitta
RTB
PBA177d
(177)
177'
(175d)
177''
(179)
PcP/LG
RTB05
179'
(177d)
174'
176''
PcD/JL
176'
(176d)
(174)
(178d)
RTB02
(176)
comando PLL
km 69+274
km 69+248
PBA176d
km 63+184
PBA174
PBA178d
km 63+833
km 64+544
PBA176
1360
1360

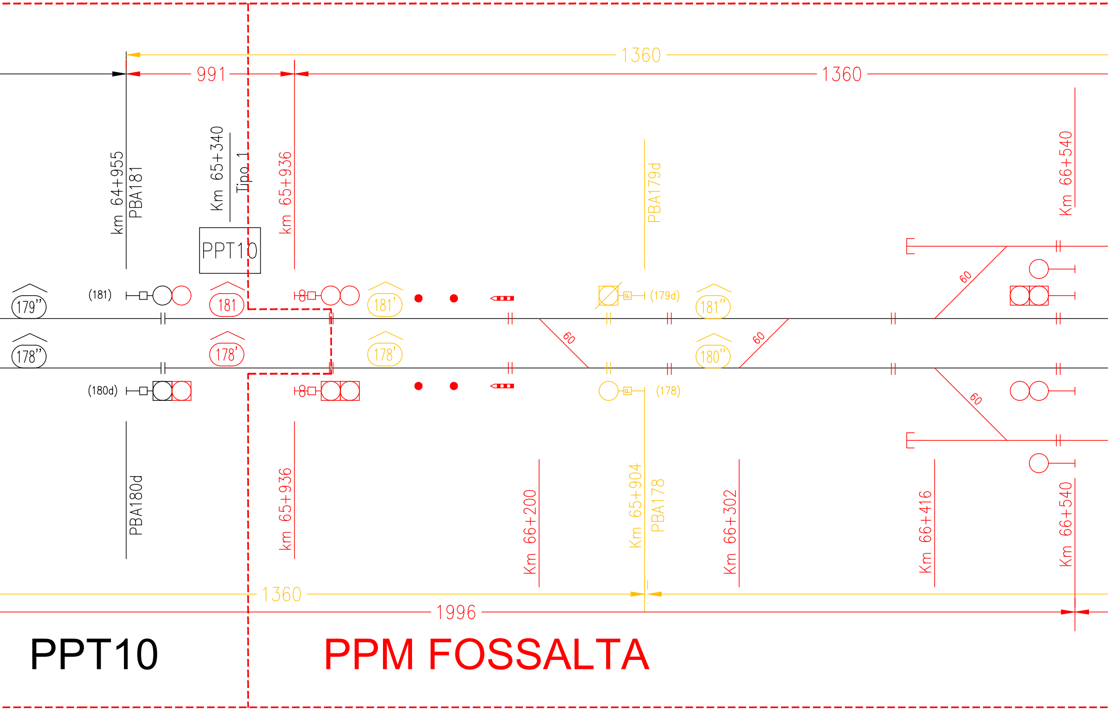
1360
991
1360
km 64+955
PBA181
Km 65+340
Tipo 1
PPT10
km 65+936
PBA179d
Km 66+540
60
179''
(181)
181
181'
(179d)
181''
178''
178'
178'
180''
60
60
(180d)
(178)
60
PBA180d
km 65+936
Km 66+200
Km 65+904
PBA178
Km 66+302
Km 66+416
Km 66+540
1360
1996
PPT10
PPM FOSSALTA

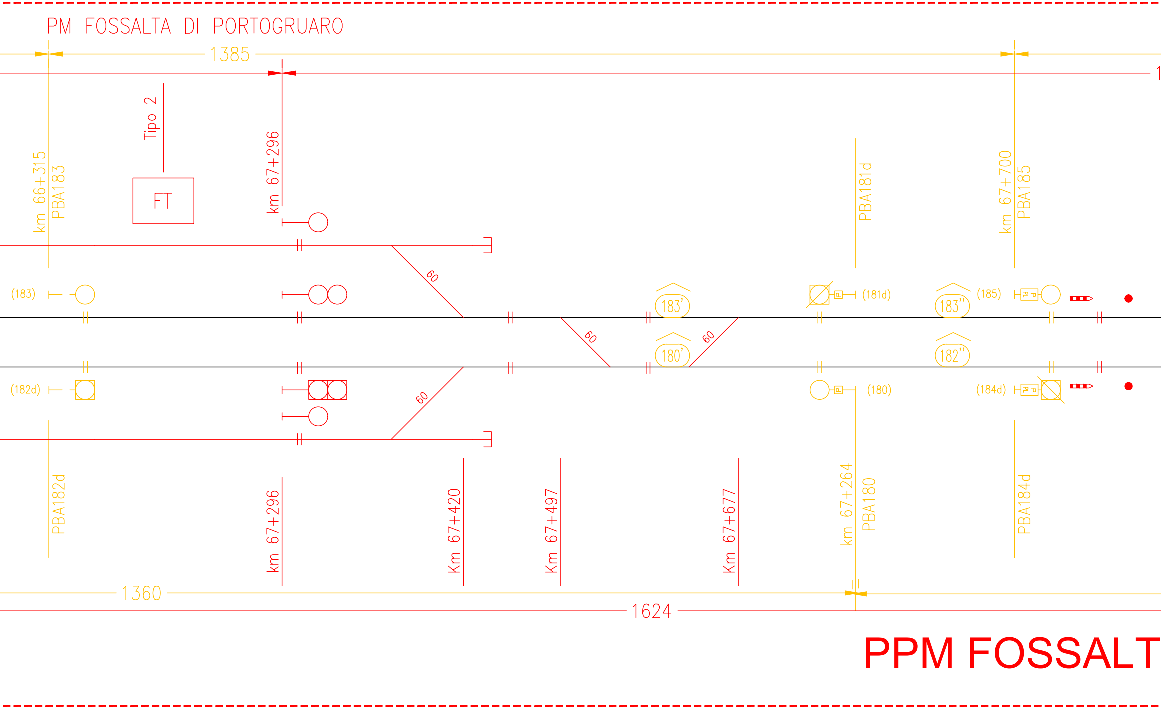
PM FOSSALTA DI PORTOGRUARO
1385
1
Tipo 2
FT
km 66+315
PBA183
km 67+296
PBA181d
km 67+700
PBA185
60
(183)
183'
(181d)
183''
(185)
60
60
180'
182''
(182d)
60
(180)
(184d)
PBA182d
km 67+296
Km 67+420
Km 67+497
Km 67+677
km 67+264
PBA180
PBA184d
1360
1624
PPM FOSSALT

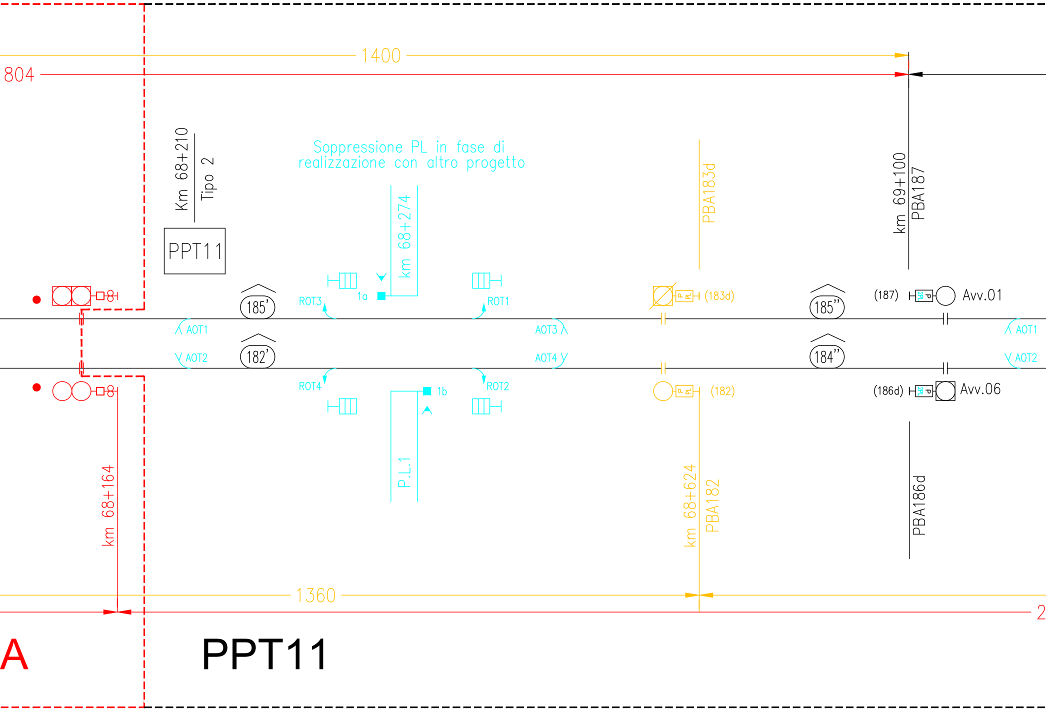
1400
804
Km 68+210
Tipo 2
PPT11
Soppressione PL in fase di realizzazione con altro progetto
km 68+274
PBA183d
km 69+100
PBA187
185'
ROT3
1a
ROT1
(183d)
185''
(187)
Avv.01
AOT1
AOT3
AOT1
AOT2
182'
AOT4
AOT2
184''
ROT4
ROT2
1b
(182)
(186d)
Avv.06
km 68+164
P.L.1
km 68+624
PBA182
PBA186d
1360
2
A
PPT11

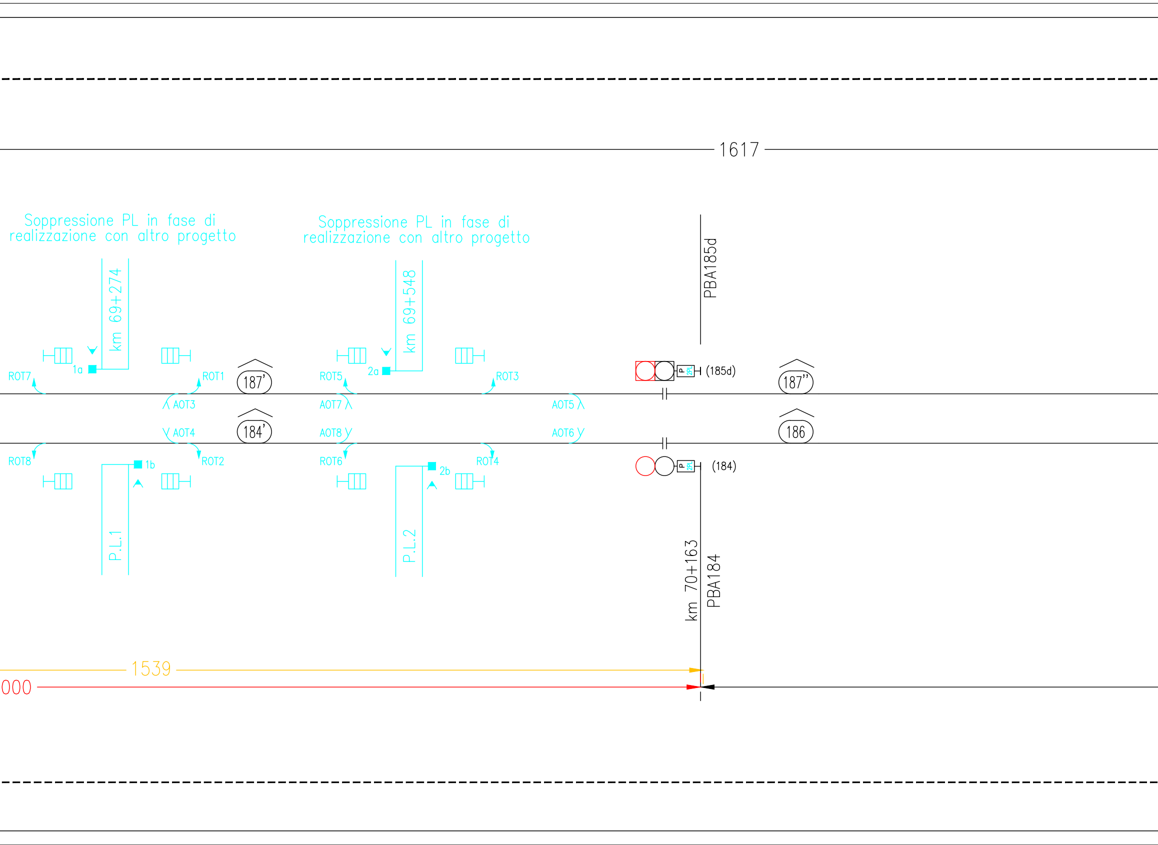
1617
Soppressione PL in fase di realizzazione con altro progetto
Soppressione PL in fase di realizzazione con altro progetto
km 69+274
km 69+548
PBA185d
1a
2a
ROT7
ROT1
ROT5
ROT3
187'
(185d)
187''
AOT3
AOT7
AOT5
AOT4
AOT8
AOT6
184'
186
ROT8
ROT2
ROT6
ROT4
1b
2b
(184)
P.L.1
P.L.2
km 70+163
PBA184
1539
000

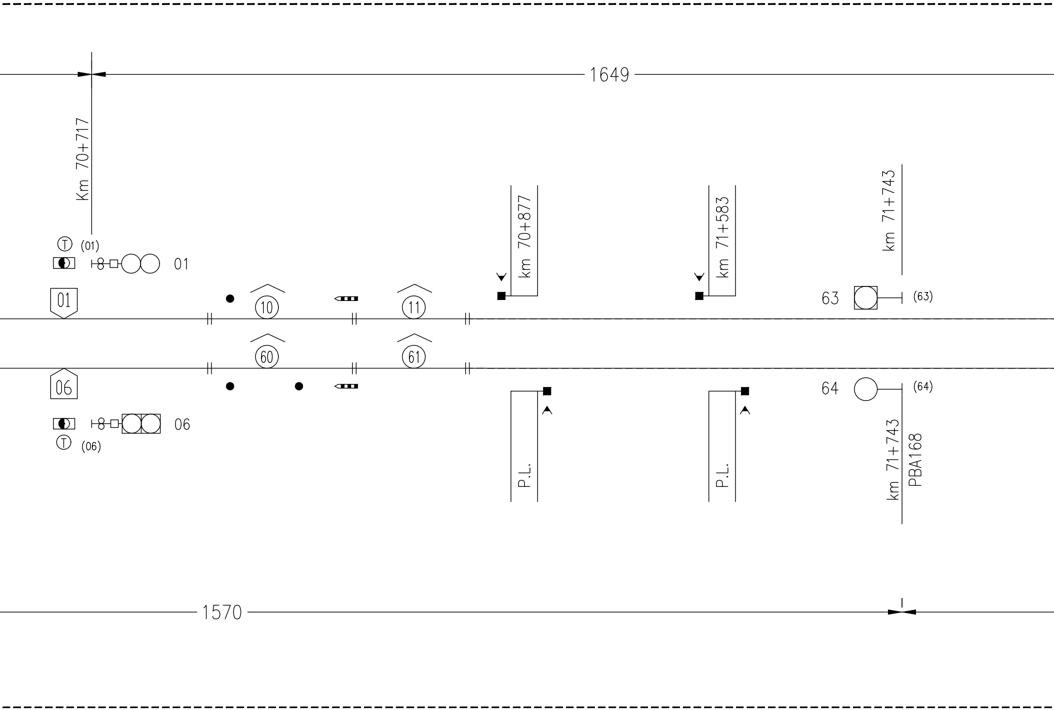
1649
Km 70+717
T
(01)
01
01
10
11
60
61
06
06
T
(06)
km 70+877
km 71+583
km 71+743
63
(63)
64
(64)
P.L.
P.L.
km 71+743
PBA168
1570

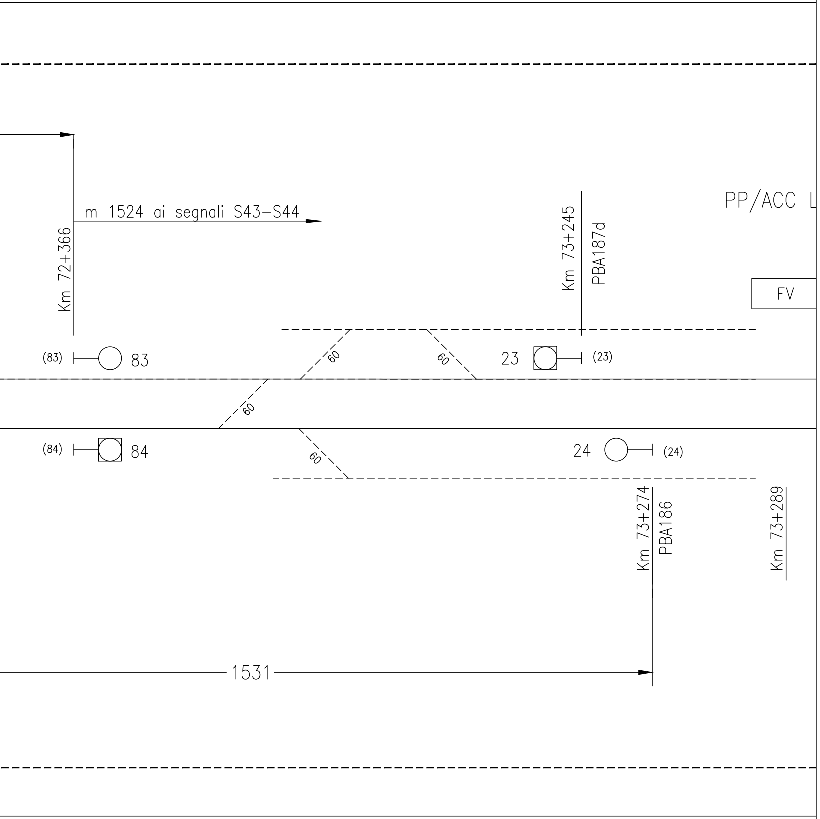
m 1524 ai segnali S43–S44
Km 72+366
Km 73+245
PBA187d
PP/ACC L
FV
(83)
83
60
60
60
23
(23)
(84)
84
60
24
(24)
Km 73+274
PBA186
Km 73+289
1531

COMMITTENTE:

**RFI**
**RETE FERROVIARIA ITALIANA**
**GRUPPO FERROVIE DELLO STATO ITALIANE**

PROGETTAZIONE:

**ITALFERR**
**GRUPPO FERROVIE DELLO STATO ITALIANE**

CUP:J34H16000620009

## U.O. IMPIANTI DI SEGNALAMENTO

## PROGETTO DI FATTIBILITA' TECNICA ED ECONOMICA

## POTENZIAMENTO LINEA VENEZIA-TRIESTE

Posti di Movimento e Varianti di Tracciato

LOTTO 2: Realizzazione del Nuovo Posto di Movimento con modulo 750 m in località Fossalta di Portogruaro

Profilo Funzionale IS del PM di Fossalta di Portogruaro

SCALA:

| COMMESSA | LOTTO | FASE | ENTE | TIPO DOC. | OPERA/DISCIPLINA | PROGR. | REV. |
|---|---|---|---|---|---|---|---|
| IZ04 | 20 | R | 58 | PX | AS0100 | 001 | A |

| Rev. | Descrizione | Redatto | Data | Verificato | Data | Approvato | Data | Autorizzato Data |
|---|---|---|---|---|---|---|---|---|
| A | Emissione definitiva | Bianchi | Giugno 2021 | Borzillo | Giugno 2021 | S. Lo Presti | Giugno 2021 | Gambaro<br>Giugno 2021<br>GAMBARO MARIO |
| | | | | | | | | |
| | | | | | | | | |
| | | | | | | | | |
| | | | | | | | | |
| | | | | | | | | |

File: IZ0420R58PXAS0100001A - Profilo IS di PM Fossalta.dwg

n. Elab.: