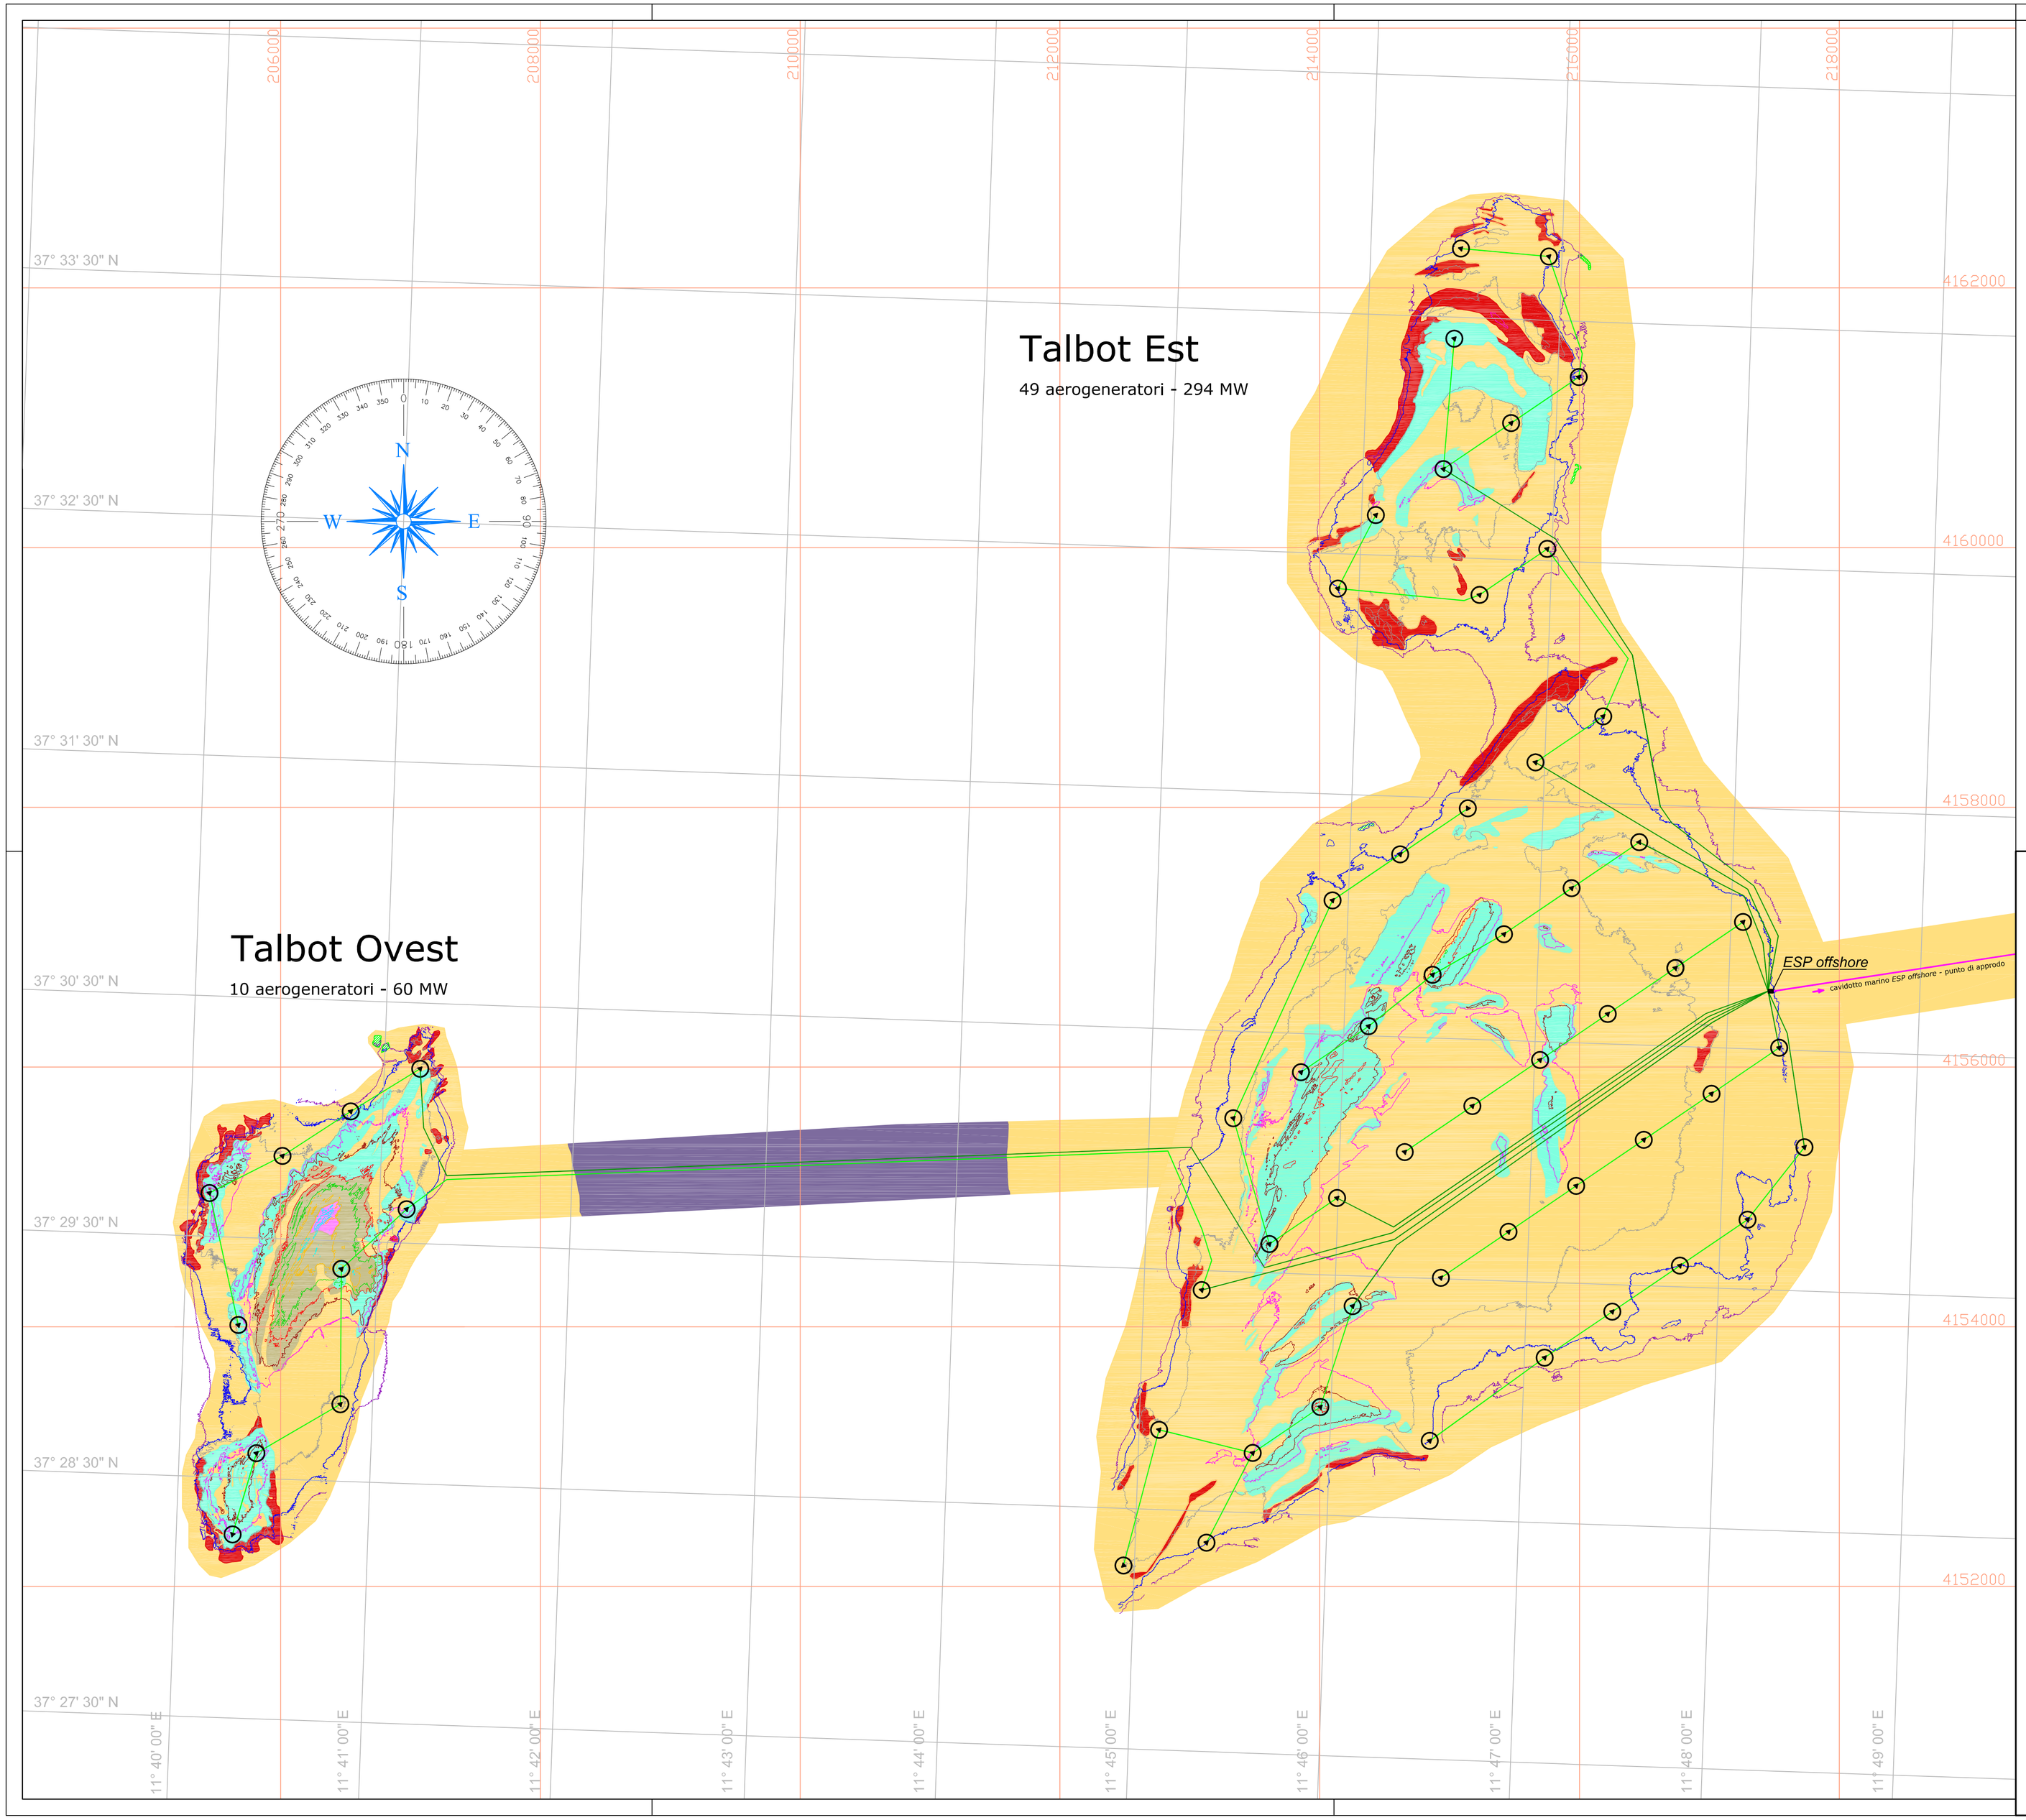

RIFERIMENTI CARTOGRAFICI

RAPPRESENTAZIONE CONFORME DI GAUSS
Coordinate geografiche riferite all'ellissoide internazionale orientato a Monte Mario (Roma 40)
Origine delle coordinate: Greenwich
Reticolato chilometrico UTM_WGS-84

ELLISSOIDE:	INTERNAZIONALE
DATUM:	WGS84
MERIDIANO CENTRALE:	15° EST
LATITUDINE ORIGINE:	0°
FALSO EST:	500.000
FALSO NORD:	0
FATTORE DI SCALA:	0.9996

BATIMETRIA

- 16 m
- 20 m
- 26 m
- 30 m
- 36 m
- 40 m
- 46 m
- 50 m
- 52 m

LEGENDA

- AEROGENERATORE 6 MW
- CAVI MARINI MT DI INTERCONNESSIONE
- CAVIDOTTO MARINO ±150 kV DC
- RETICOLO GEOGRAFICO
- RETICOLO CHILOMETRICO

BIOCENOSI - MOSAICI

- Mosaico di Posidonia oceanica e alghe fotofile infralitorali
- Mosaico di Posidonia oceanica e alghe sciafile infralitorali

BIOCENOSI DI FONDO MOBILE

- Biocenosi dei fondi detritici costieri
- Biocenosi dei fondi detritici del largo

BIOCENOSI DI FONDO DURO

- Biocenosi dei fondi coralligeni
- Biocenosi sciafile infralitorali su roccia senza concrezionamento con presenza di lenti sabbiose
- Fondi duri non cartografati

Banco di Talbot	Coordinate geografiche		Superficie	Batimetria	Distanza dalla costa siciliana	
	Latitudine	Longitudine	[km²]	[m]	Capo Lilibeo	Marettimo
Talbot Est	37°28' 00" N 37°34' 00" N	11°44' 30" E 11°48' 30" E	23,5	26 - 50	63 km (34 nm)	51 km (28 nm)
Talbot Ovest	37°26' 00" N 37°30' 30" N	11°40' 00" E 11°41' 30" E	4,2	12 - 50	72 km (39 nm)	58 km (31 nm)

REV.	DATA	DESCRIZIONE	PREPARATO	CONTROLLATO	APPROVATO
00	07-2009	PROGETTO DEFINITIVO - S.I.A.	VENTURA	CAMPANELLA	CAMPANELLA

FOUR WIND S.R.L.
Via Nunzio Morello n. 40 - 90144 PALERMO
Tel/Fax +39 091 7829785 - +39 091 7829080
e-mail: info@4wind.it - http://www.4wind.it
P.I. / C.F. 05593830820

Project Manager:
Ing. Vito Aurelio Campanella

C. & C. Consulting engineering S.r.l.

Collaboratori:
Ing. Calogero Cutala
Dott. Dario Modica

Q.I.S. S.r.l.

Collaboratori:
Geom. Calogero Barletta
Ing. Salvatore Cocciola
Dott.ssa Bernadette Labruzzo
Ing. Paolo G. Oieni
Ing. Daniele Ventura

Indagini geofisiche e biologiche
Nautilus Società Cooperativa

TAVOLA N°
SIAT/T/0/BIO/001

FOGLIO 1 DI 1

FORMATO ELABORATO: 830 x 560

REV. 00

PARCO EOLICO - STRETTO DI SICILIA
BANCO DI TALBOT

SCALA 1:25.000

STUDIO DI IMPATTO AMBIENTALE

SOSTITUISCE IL PPT/SPA/T/0/BIO/001 PPT/SPA/T/0/BIO/002

Carta biocenotica con indicazione del layout dell'impianto

SOSTITUITO DAL