



Planimetria ubicazione sezioni significative - scala 1:2000

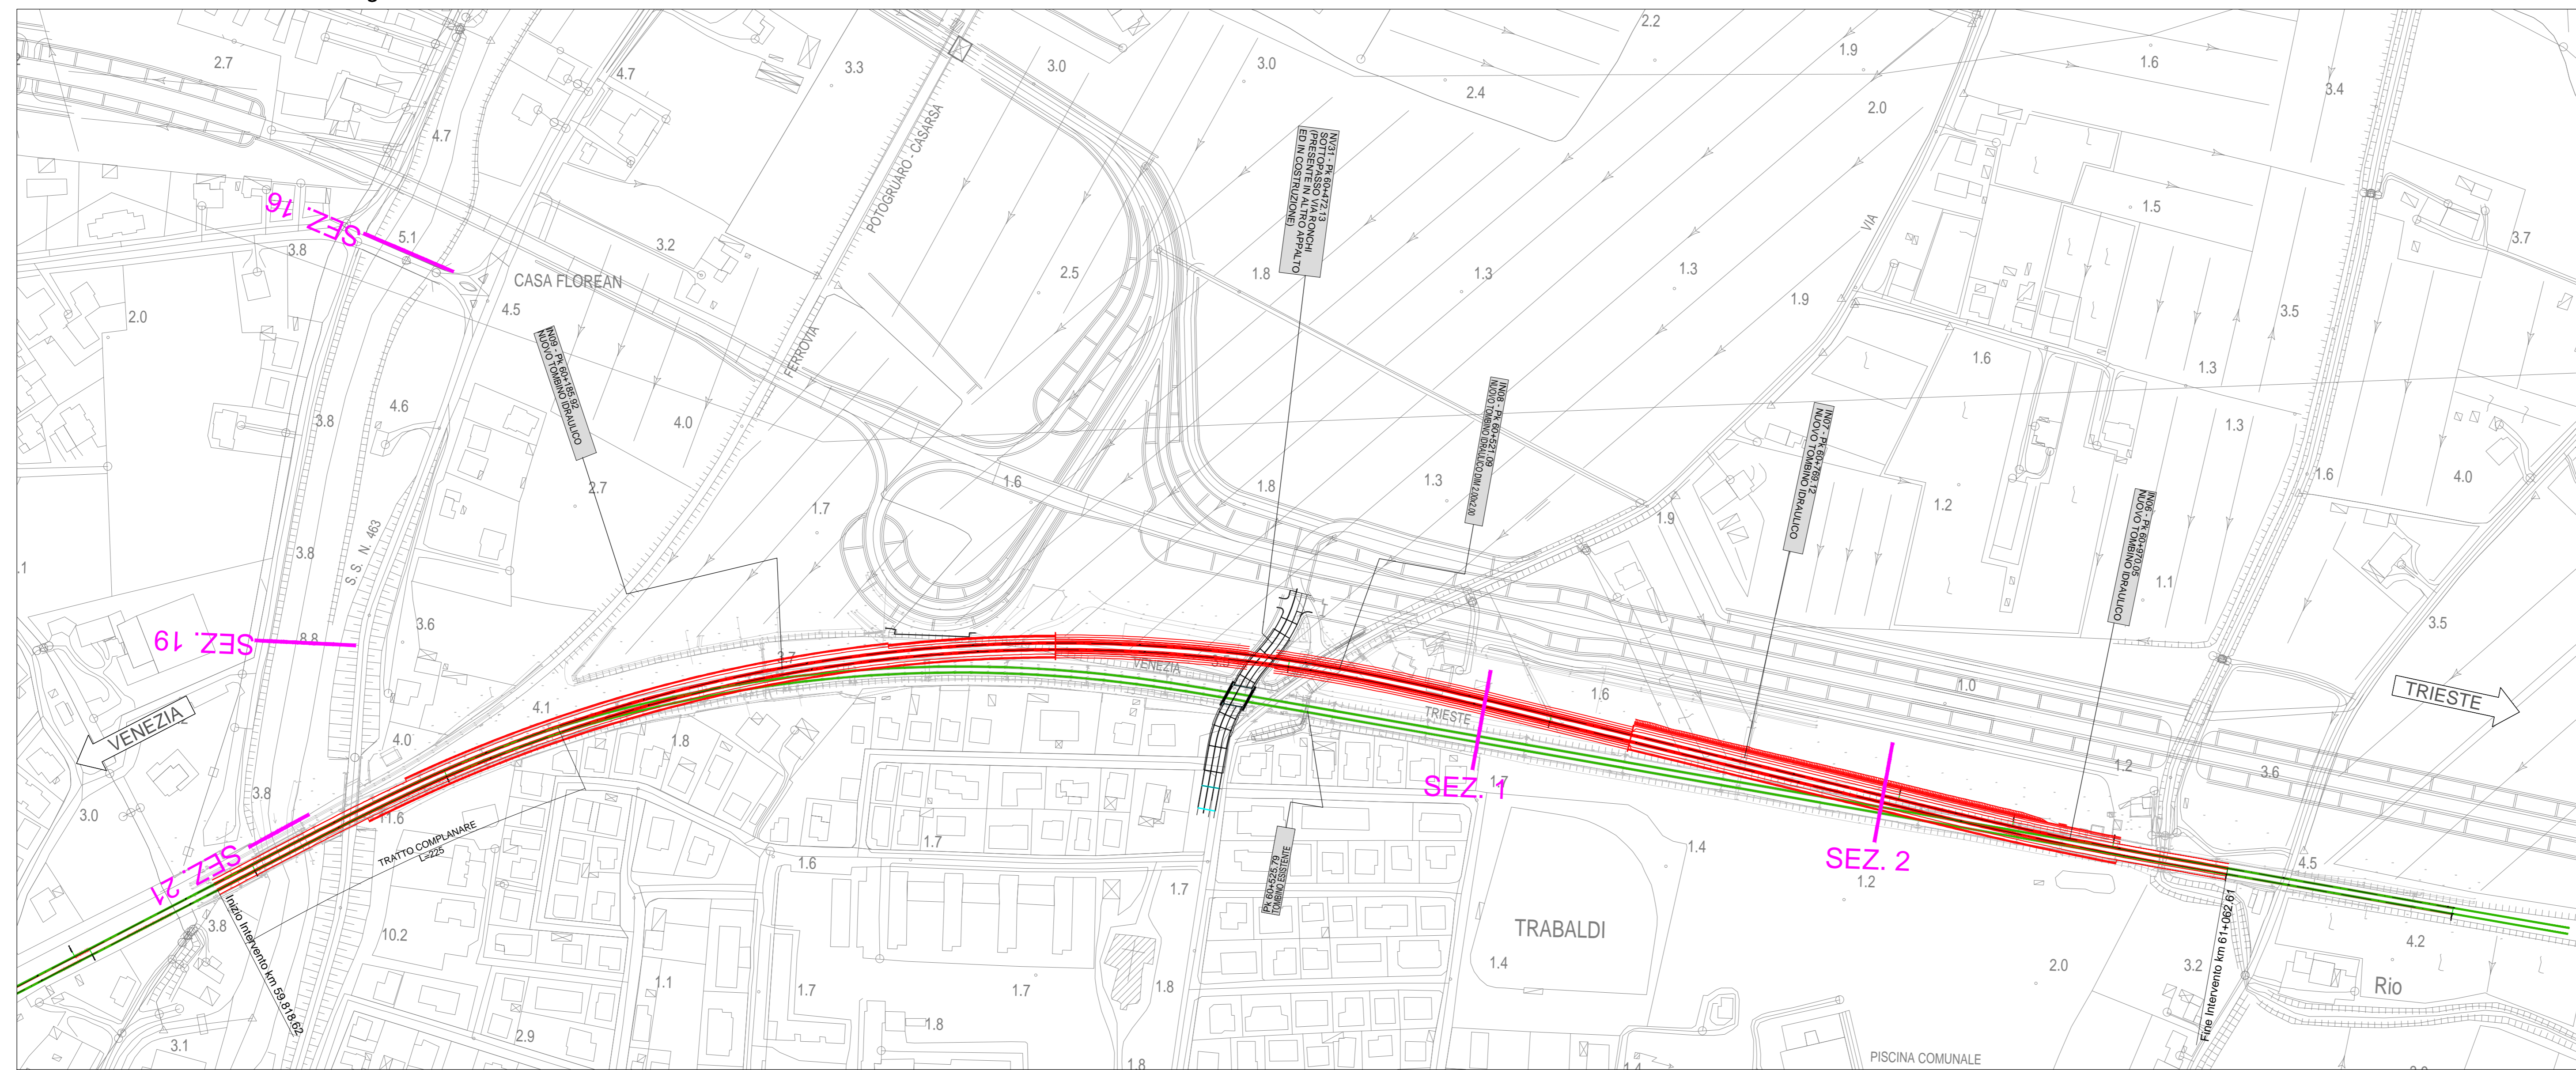

**Legenda**

- linea FS esistente
- tracciato di progetto
- sezioni significative

Sezioni significative Fiume Lemene - scala 1:200

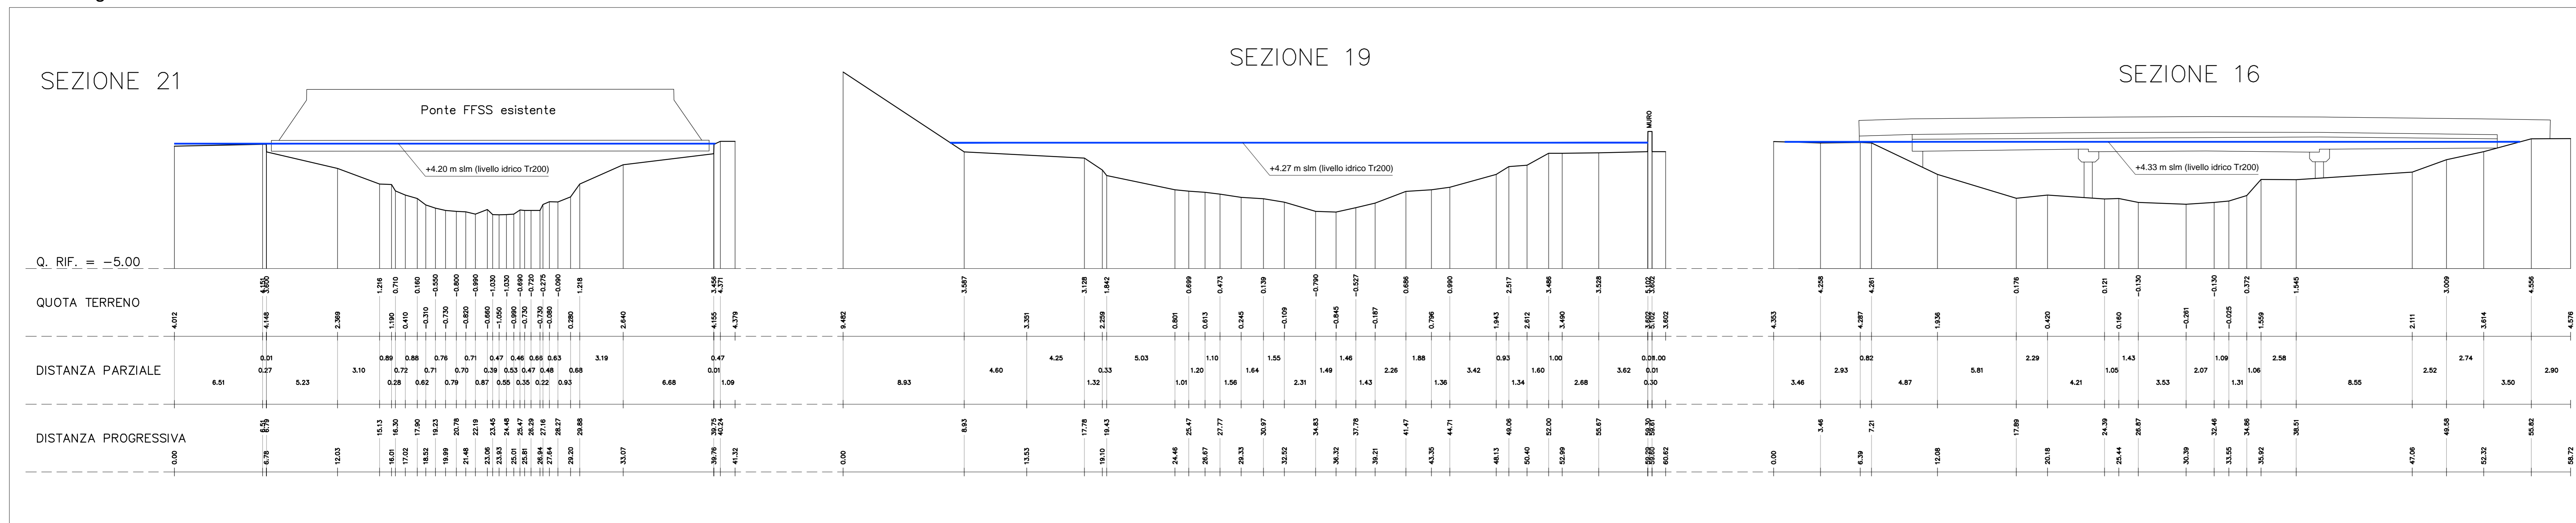

Sezioni significative Variante Ferroviaria - scala 1:200



COMMITTENTE: **RFI** RETE FERROVIARIA ITALIANA GRUPPO FERROVIE DELLO STATO ITALIANE

PROGETTAZIONE: **ITALFER** SUPERINTENDENZA REGIONALE DELLO STATO ITALIANO

CUP: J34H16000620009

**U.O. OPERE CIVILI**

**PROGETTO DI FATTIBILITA' TECNICA ED ECONOMICA**

**POTENZIAMENTO LINEA VENEZIA TRIESTE**

Posti di Movimento e Varianti di Tracciato

LOTTO 3: Variante di tracciato a Portogruaro

IDROLOGIA E IDRAULICA

Sezioni significative con livelli idrici (Modello 2D) - Tr 200 anni - Fiume Lemene

SCALA: vario

COMMESSA	LOTTO	FASE	ENTE	TIPO DOC.	OPERA/DISCIPLINA	PROGR.	REV.
I204	30	R	09	WZ	ID0002	001	A

Rev.	Descrizione	Redatto	Data	Verificato	Data	Approvato	Data	Autorizzato Data
A	Emissione definitiva	C. Cepati	06/09/2021	F. Ceccato	06/09/2021	S. La Piana	06/09/2021	A. Villoresi 06/09/2021

File: n. Etabb.: