



# Planimetria Variante di Portogruaro

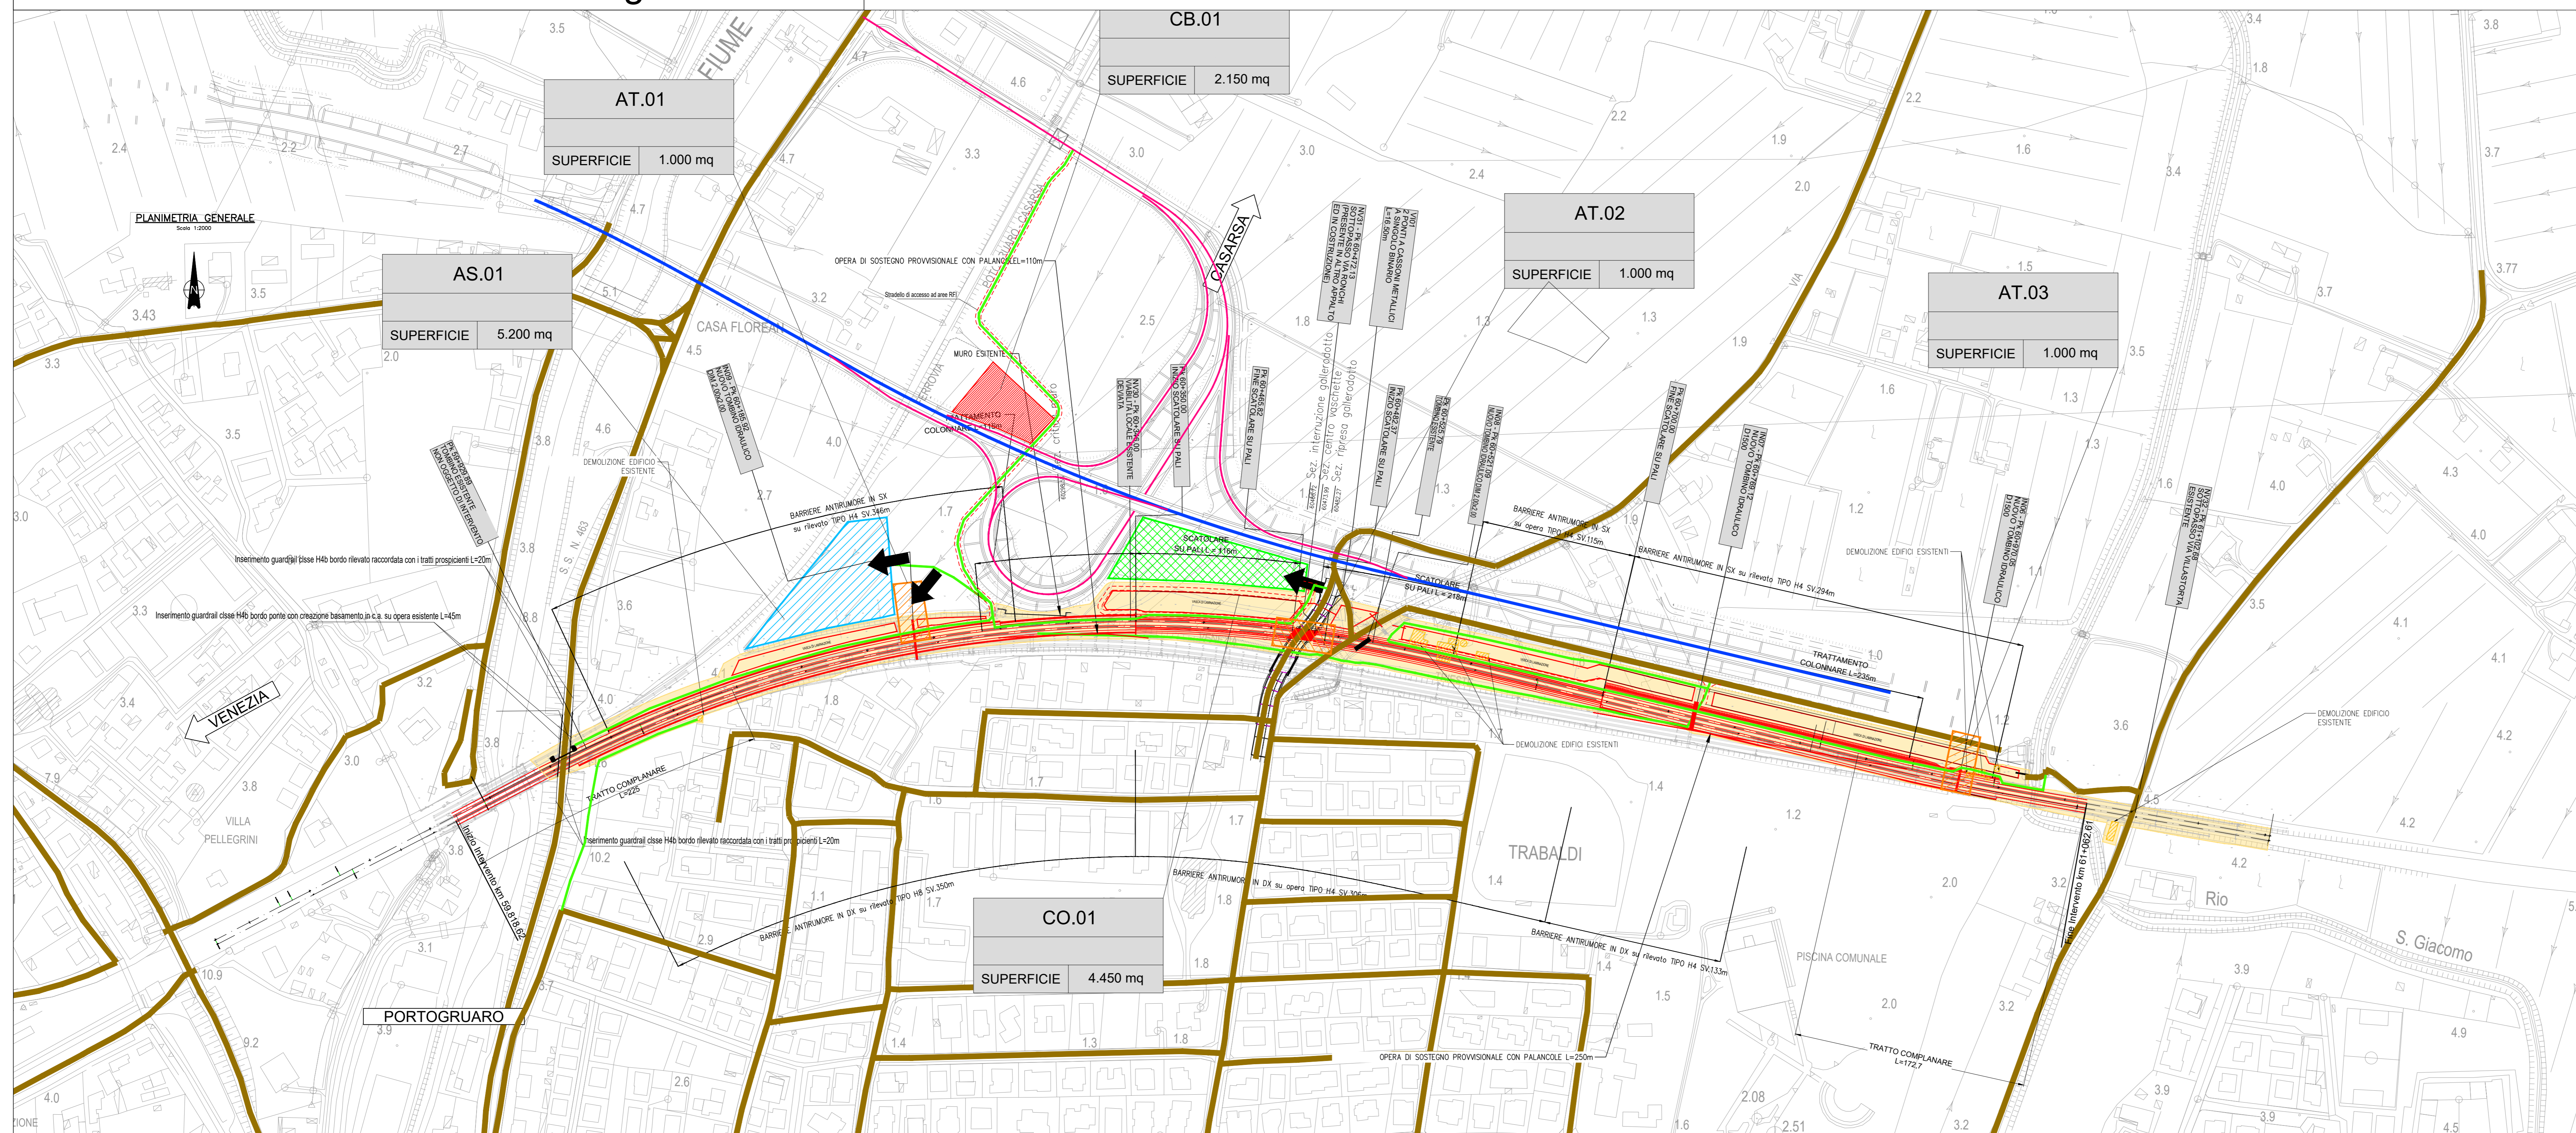

### LEGENDA

	CB - CANTIERE BASE		VIABILITA' PRIMARIA
	CO - CANTIERE OPERATIVO		VIABILITA' PRINCIPALE
	AT - AREA TECNICA		VIABILITA' SECONDARIA
	AS - AREA DI STOCCAGGIO		VIABILITA' LOCALE
	DT - DEPOSITO TEMPORANEO		PISTA DI CANTIERE
	AR - CANTIERE DI ARMAMENTO		ACCESSO AI CANTIERI
	AREA DI LAVORO		DIREZIONI
	AREE DI LAVORO OPERE IN SOTTERRANEO		LINEA FERROVIARIA DI PROGETTO
	DIREZIONE AVANZAMENTO SCAVO GALLERIA IN TRADIZIONALE		LINEA FERROVIARIA PROGETTO IN SOTTERRANEO
	DIREZIONE AVANZAMENTO SCAVO GALLERIA MECCANIZZATO		LINEA FERROVIARIA ESISTENTE
	OPERE DI PROGETTO		LINEA FERROVIARIA PROVVISORIA
	OPERE DA DEMOLIRE		LINEA FERROVIARIA DI PROGETTO A CURA ALTRO INTERVENTO
	OPERE REALIZZATE IN FASE PRECEDENTE		DEMOLIZIONI
	OPERE PROVVISORIE		

## Schematico di progetto

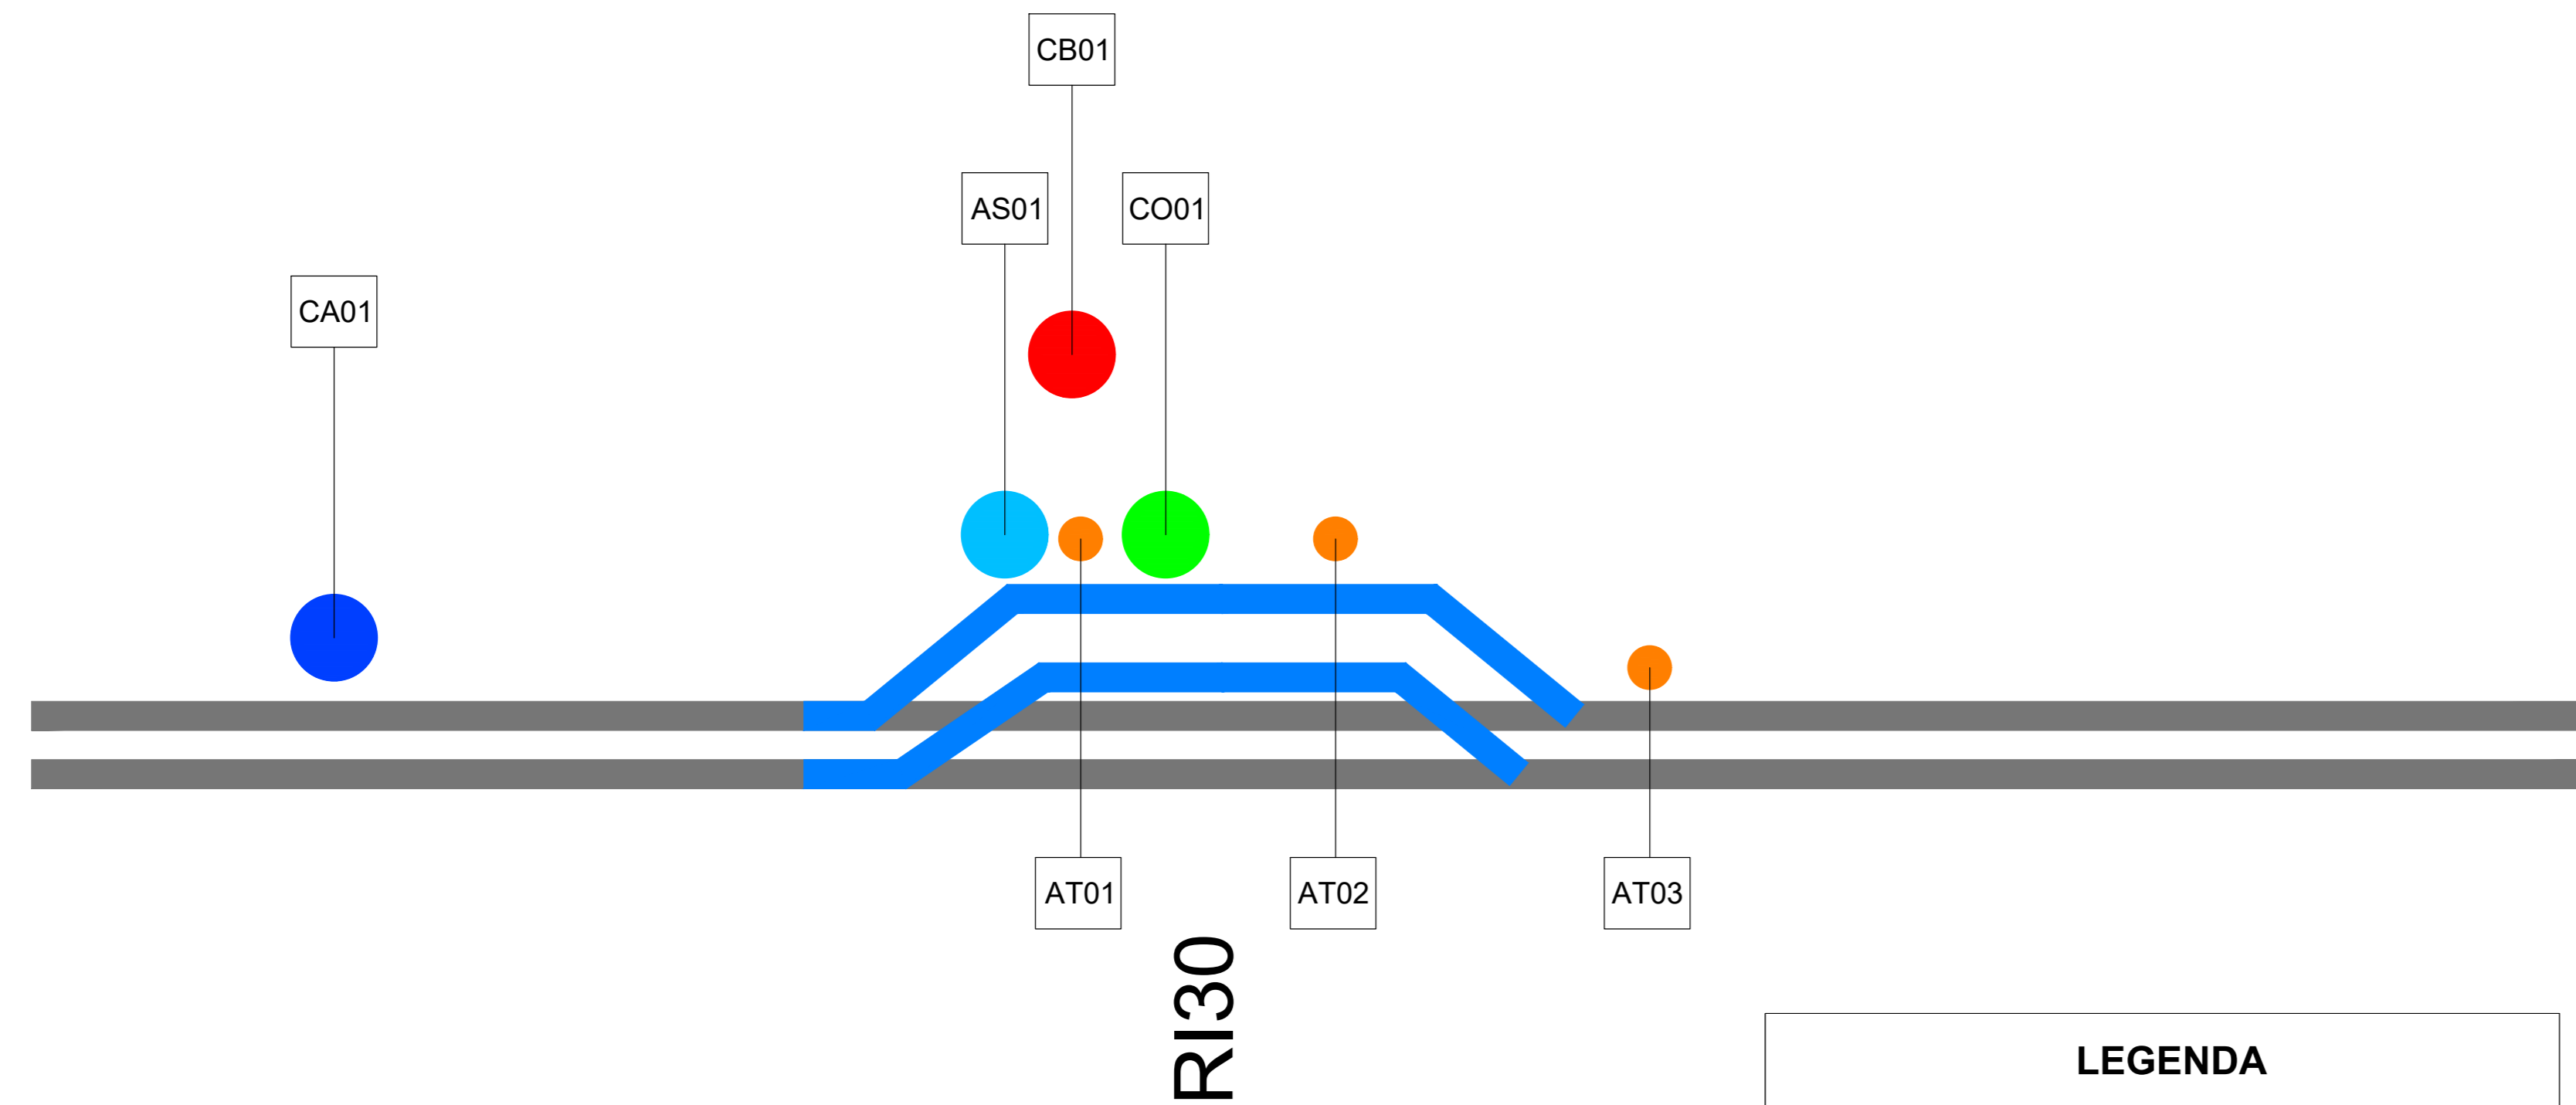


### LEGENDA

CANTIERI	
	CB - CAMPO BASE
	CO - CANTIERE OPERATIVO
	AT - AREA TECNICA
	AS - AREA DI STOCCAGGIO
	CA - CANTIERE ARMAMENTO

OPERE A CIELO APERTO	
	TRINCEA
	RILEVATO
	VIADOTTO
	DEVIATA PROVVISORIA
	LINEA ESISTENTE

## Planimetria Cantiere Armamento

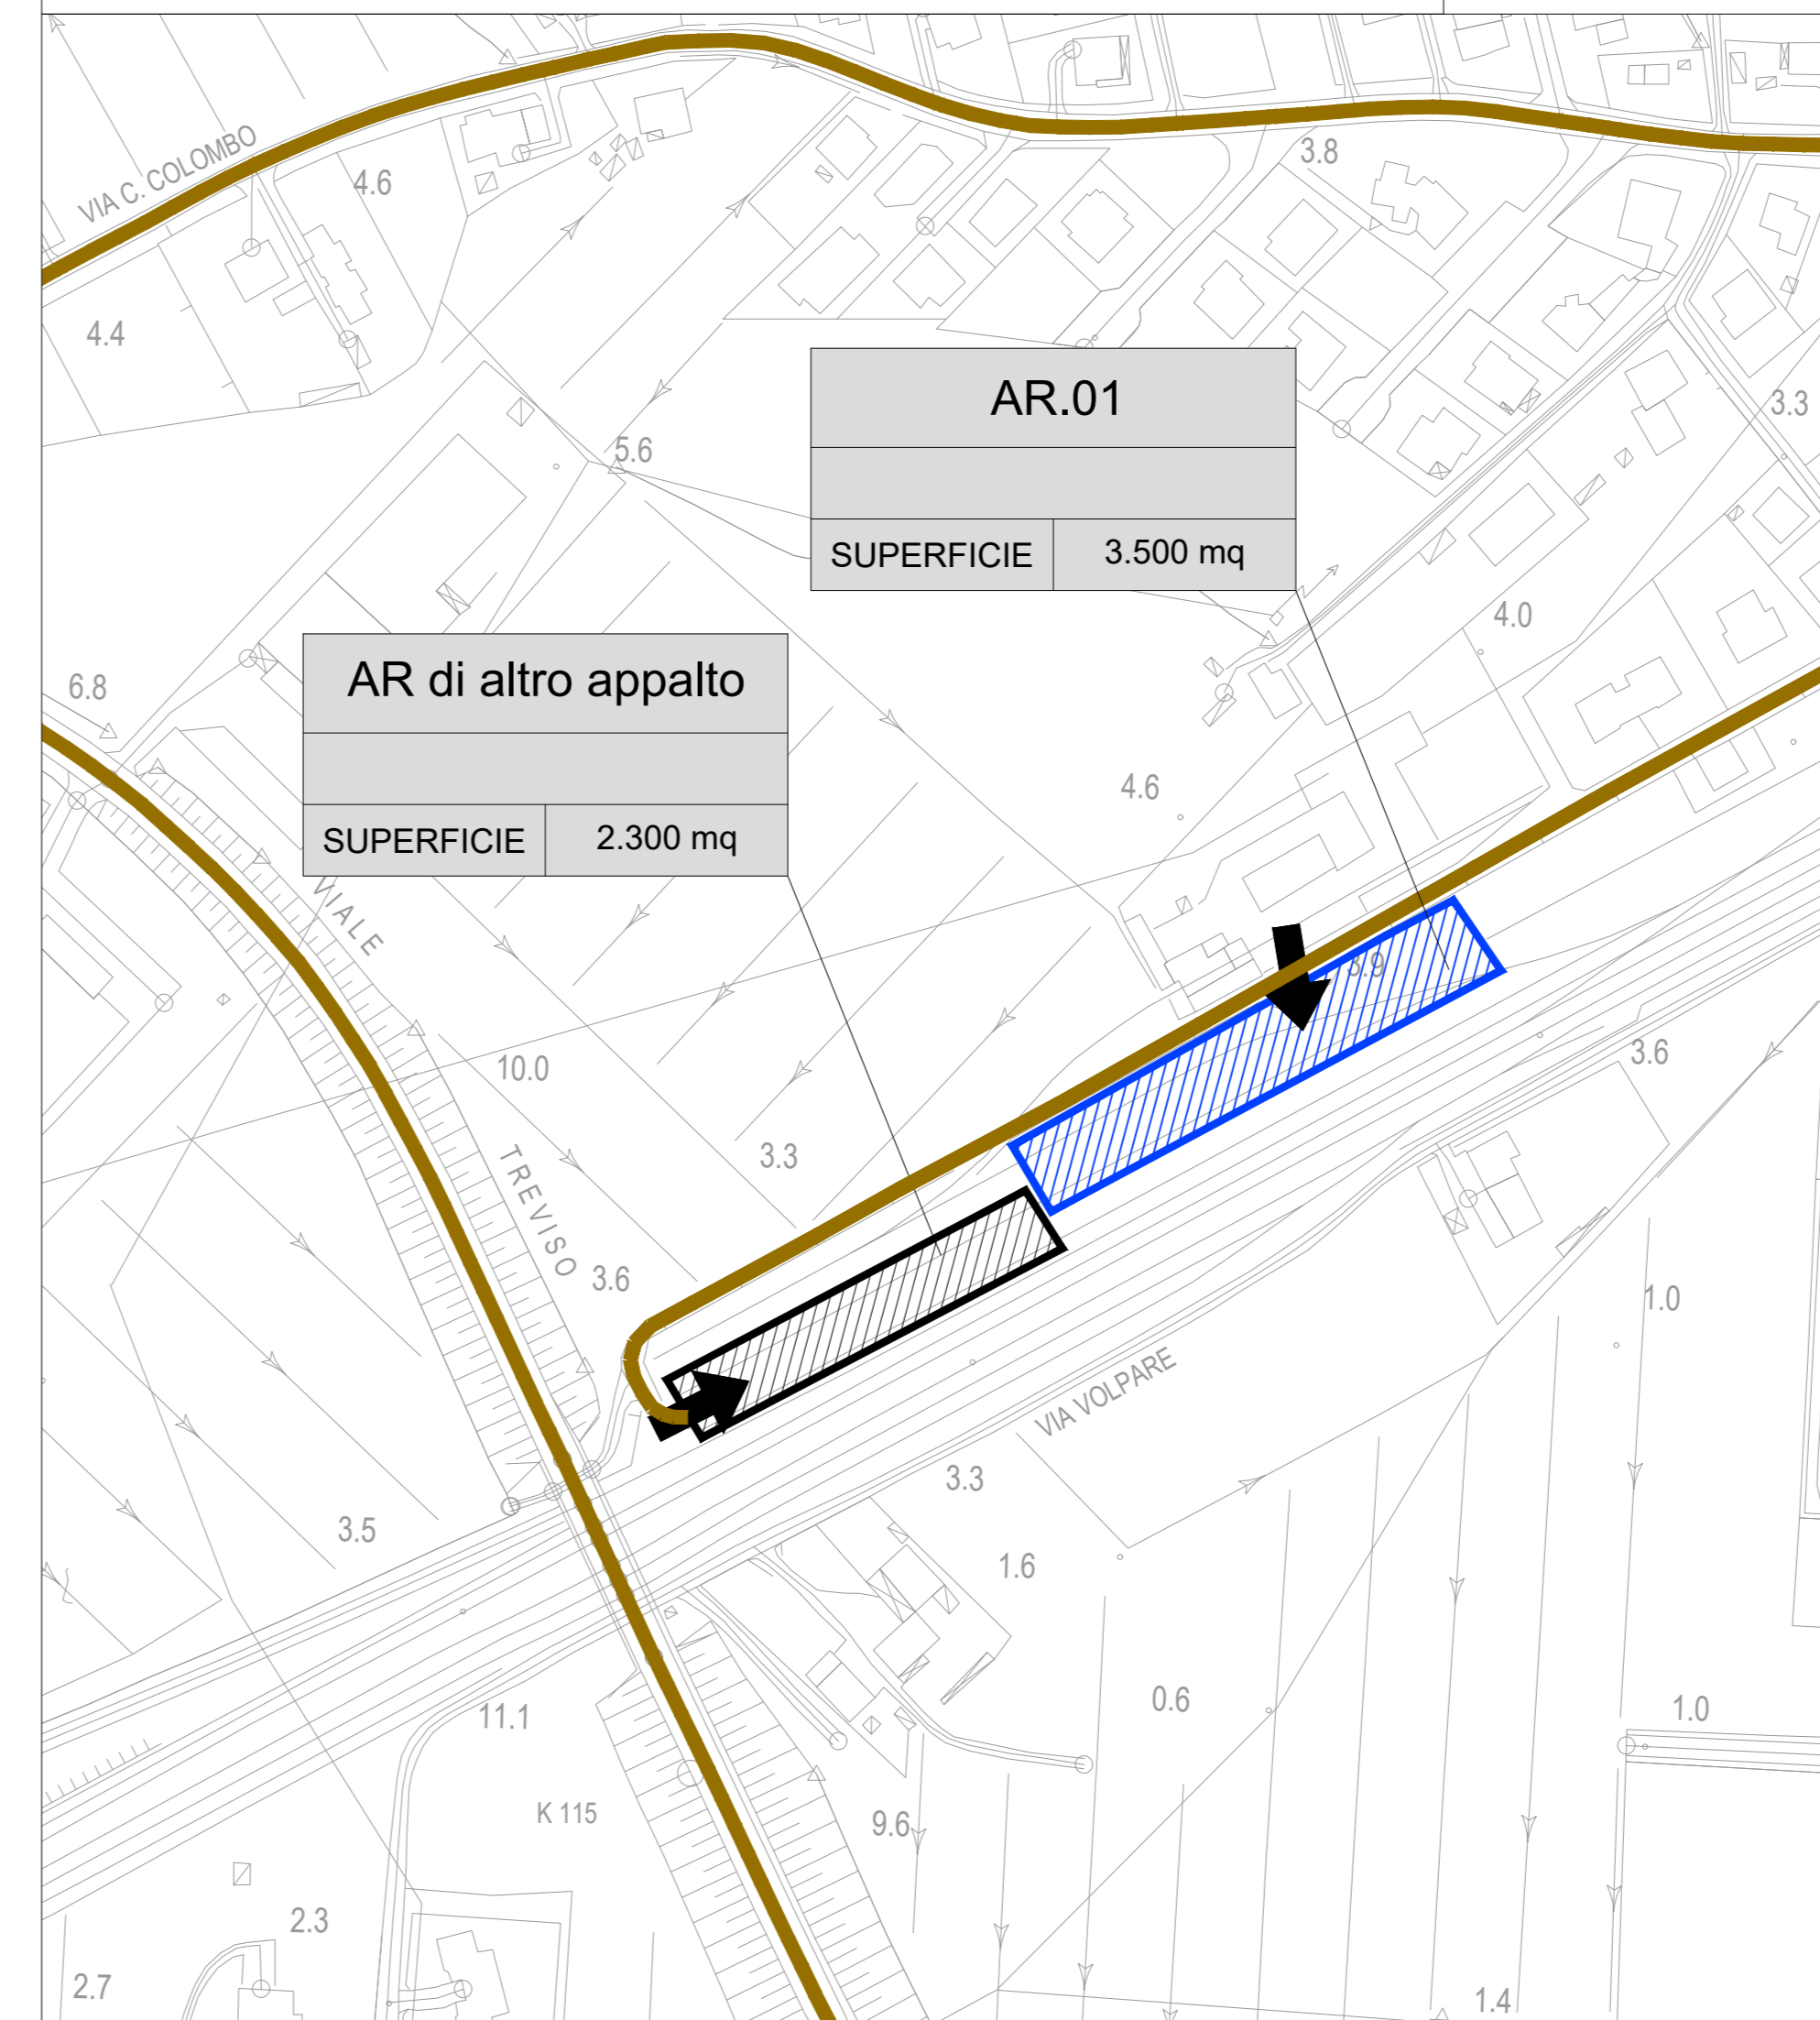

COMMITTENTE:

PROGETTAZIONE:

DIREZIONE TECNICA  
UO ARCHITETTURA, AMBIENTE E TERRITORIO - CANTIERIZZAZIONE

PROGETTO DI FATTIBILITA' TECNICO ECONOMICA

POTENZIAMENTO DELLA LINEA VENEZIA - TRIESTE  
Posi di Movimento e Varianti di Tracciato  
LOTTO 3: Variante di tracciato a Portogruaro

CANTIERIZZAZIONE  
Planimetria aree e viabilità di cantiere - Variante di Portogruaro

SCALA: 1:2.000

COMMESSA	LOTTO	FASE	ENTE	TIPO DOC.	OPERA/DISCIPLINA	PROGR.	REV.
IZ04	30	R	53	P6	CA0000	001	A

Revis.	Descrizione	Redatto	Data	Verificato	Data	Approvato	Data	Autorizzato	Data
A	Emissione Esecutiva	[Signature]	Giugno 2021	[Signature]	Giugno 2021	S. Lo Presti	Giugno 2021	[Signature]	Giugno 2021
B									
C									
D									

File: IZ0430R53P6CA000001A n. Elab.: [ ]