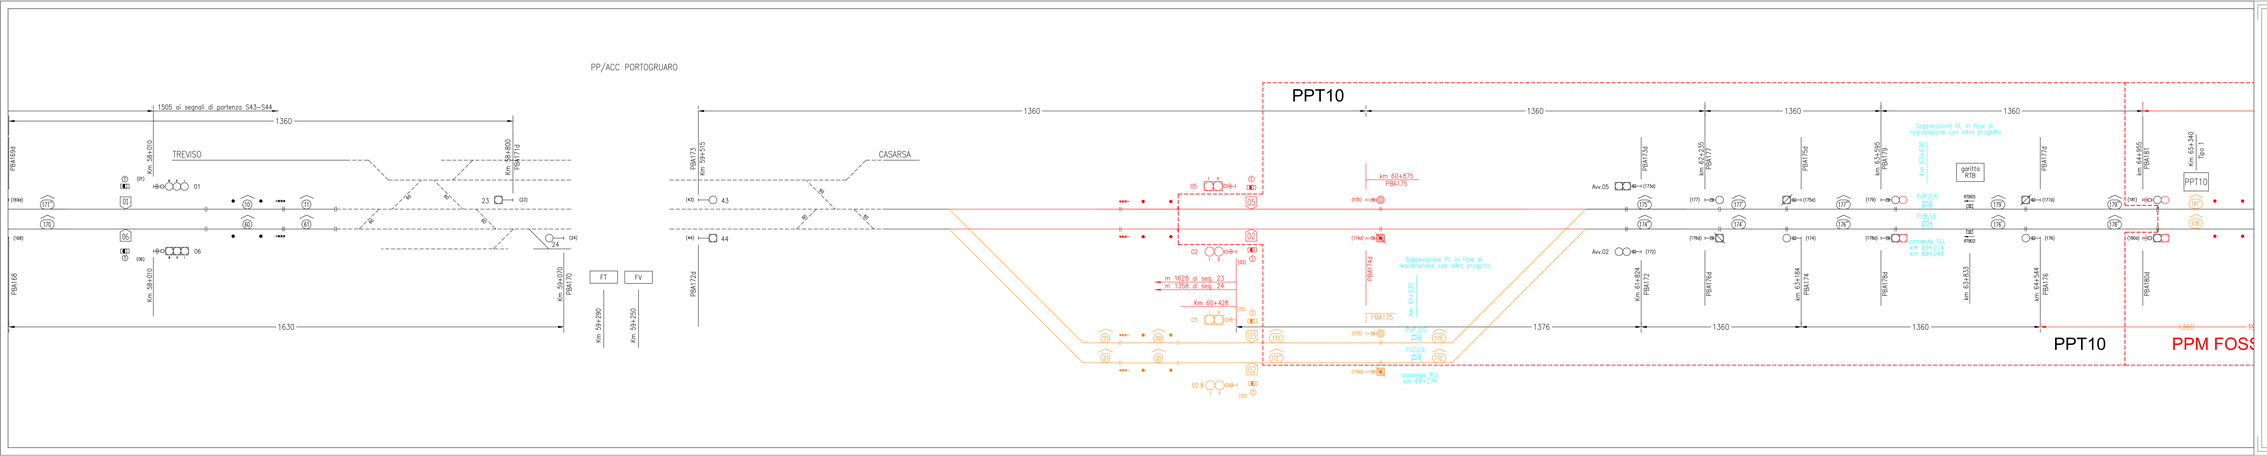

COMMITTENTE:

RFI RETE FERROVIARIA ITALIANA GRUPPO FERROVIE DELLO STATO ITALIANE

PROGETTAZIONE:

ITALFERR

CUP: J34H16000620009

U.O.IMPIANTI DI SEGNALAMENTO

PROGETTO DI FATTIBILITA' TECNICA ED ECONOMICA

POTENZIAMENTO LINEA VENEZIA-TRIESTE

Posti di Movimento e Varianti di Tracciato

LOTTO 3: Variante di tracciato a Portogruaro

Profilo Funzionale IS della Variante Portogruaro

SCALA:

COMMESSA	LOTTO	FASE	ENTE	TIPO DOC.	OPERA/DISCIPLINA	PROGR.	REV.
1ZO4	30	R	58	PX	AS0000	0001	A

Rev.	Descrizione	Redatto	Data	Verificato	Data	Approvato	Data	Autorizzato Data
A	Emissione definitiva	Rizzello Angelo	Giugno 2017	Rizzello Angelo	Giugno 2017	Di Lo Presti Vito Vito	Giugno 2017	Gambaro Giugno 2017

File: 1ZO430R58PXAS0001A - Profilo IS della Variante Portogruaro.dwg

In Elab.: