


— linea storica
— tracciato di progetto

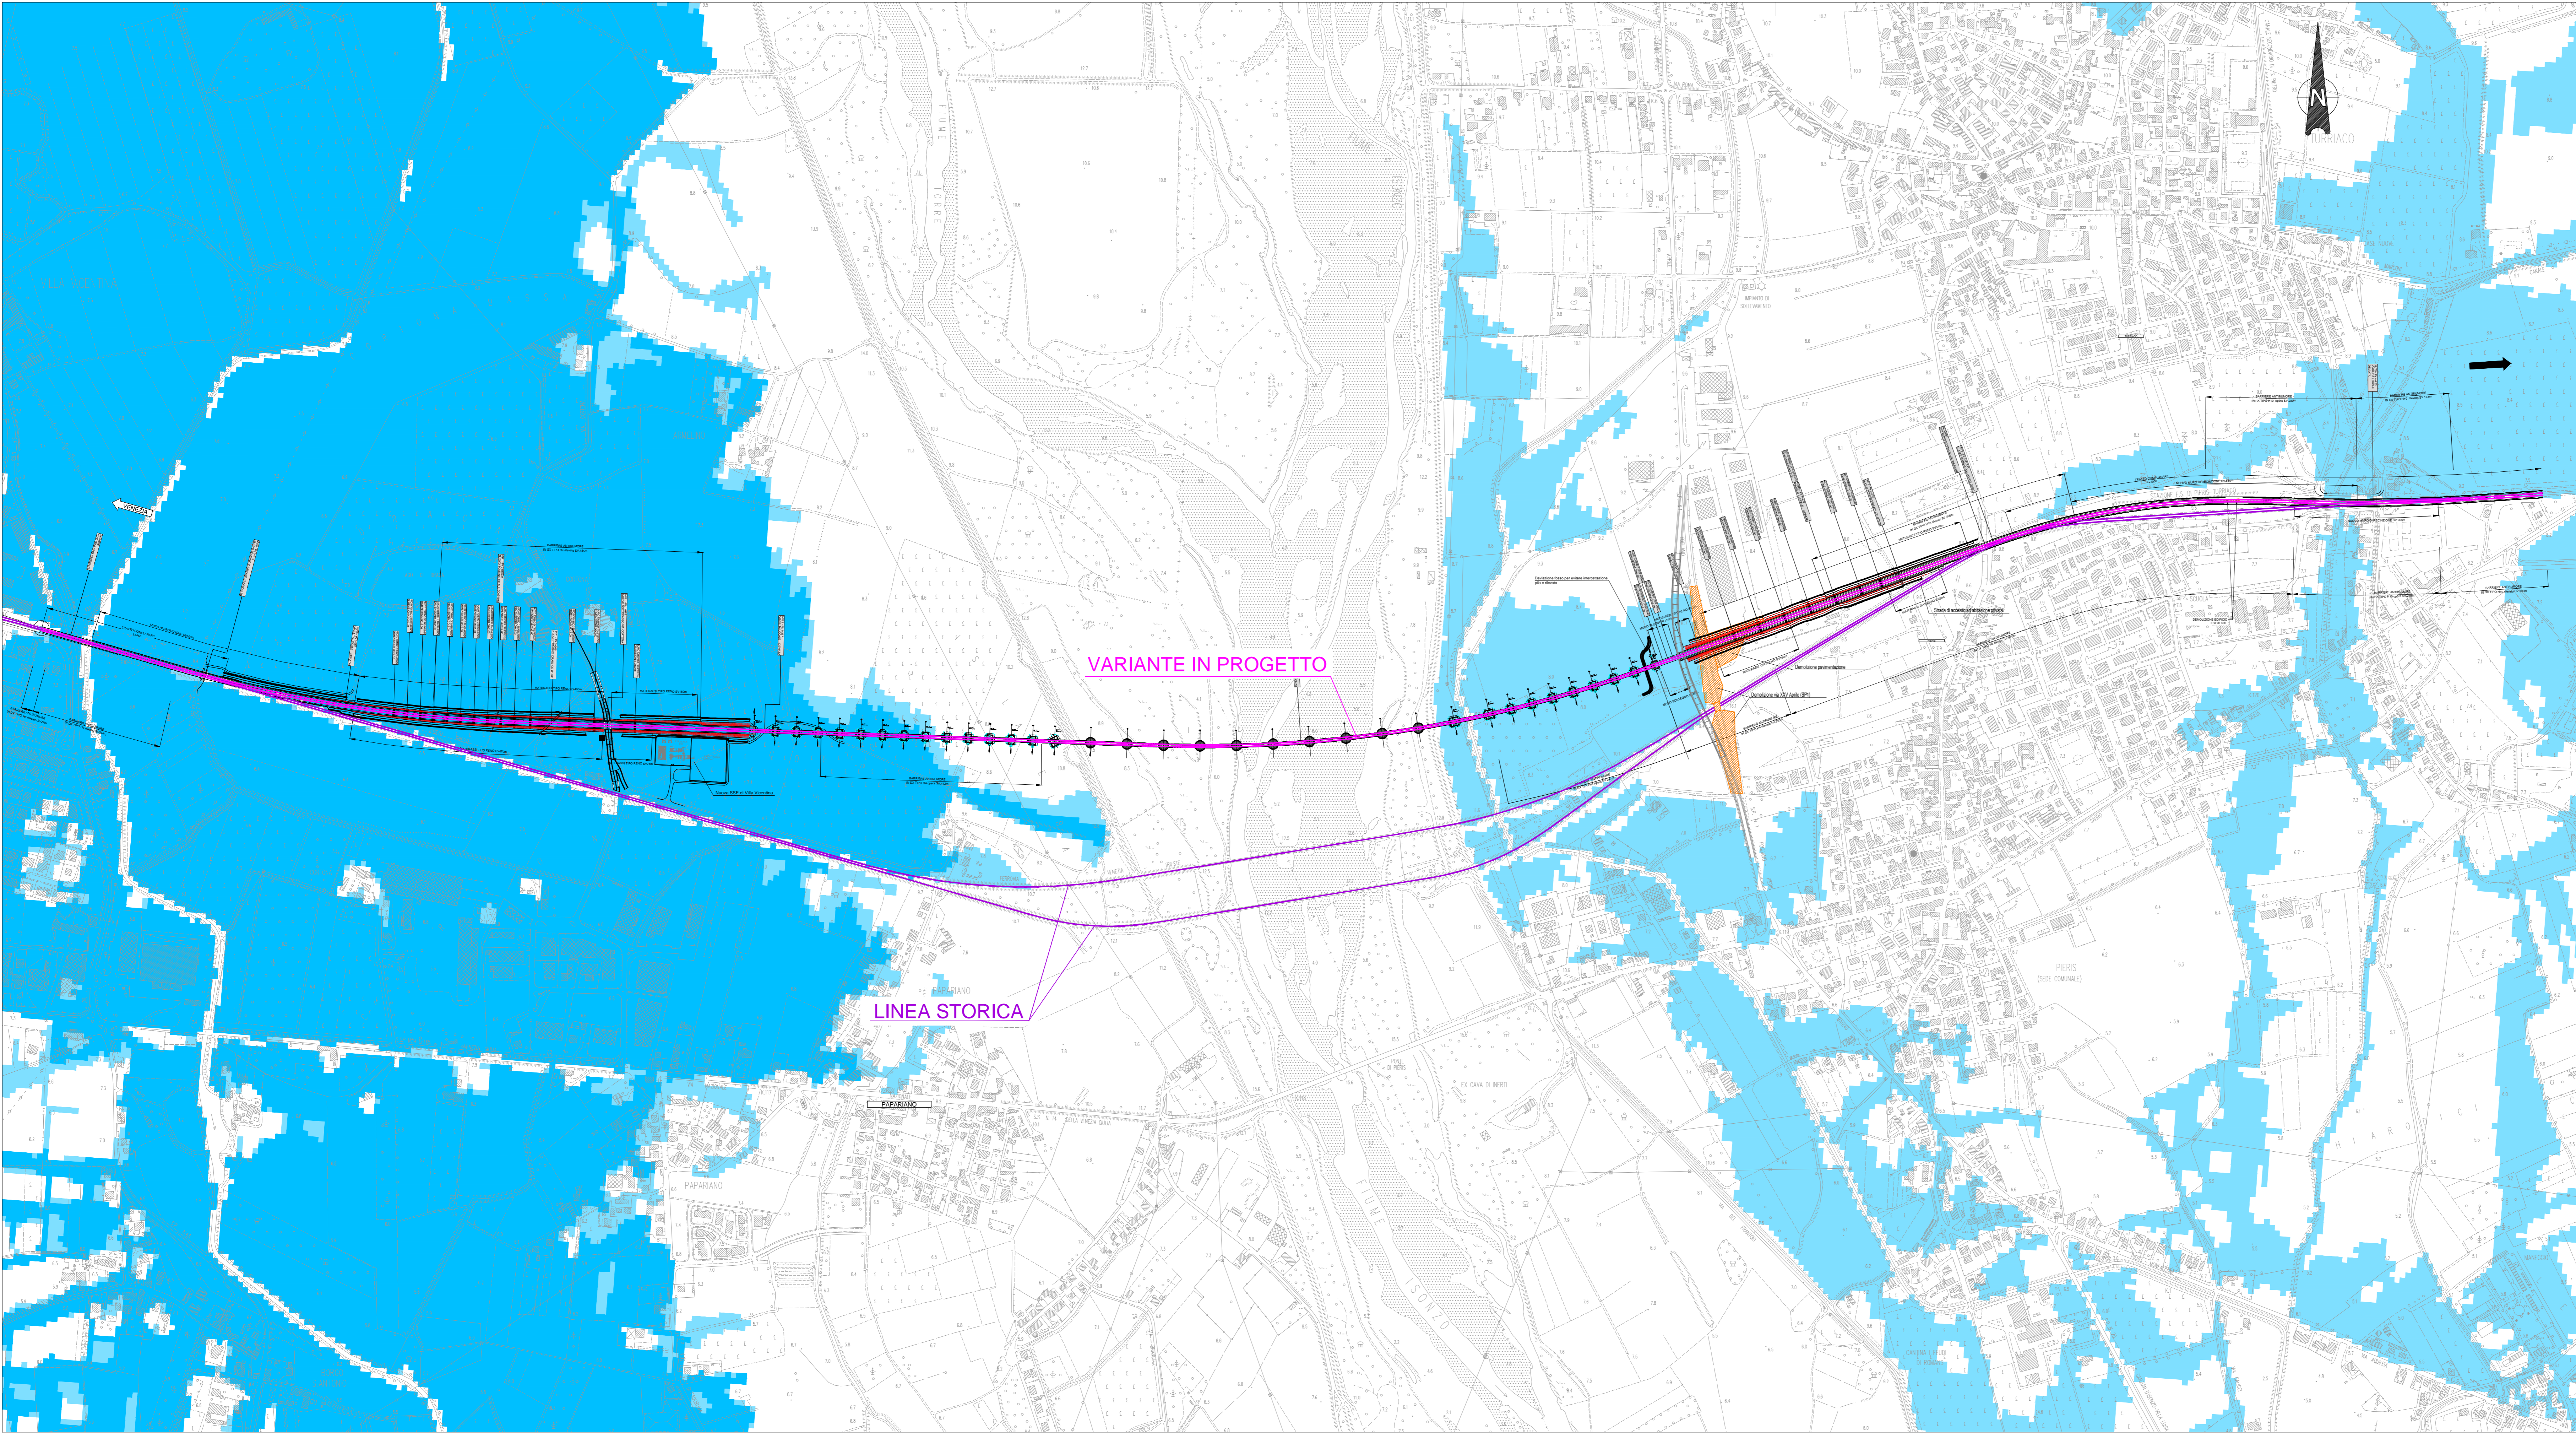

COMMITTENTE:
RFI
RETE FERROVIARIA ITALIANA
GRUPPO FERROVIE DELLO STATO ITALIANE

PROGETTAZIONE:
ITALFERR
GRUPPO FERROVIE DELLO STATO ITALIANE

CUP: J34H16000620009

U.O. OPERE CIVILI

PROGETTO DI FATTIBILITA' TECNICA ED ECONOMICA

POTENZIAMENTO LINEA VENEZIA TRIESTE
Posti di Movimento e Varianti di Tracciato
LOTTO 4: Variante di tracciato sul Fiume Isonzo

IDROLOGIA E IDRAULICA

Planimetria delle aree di pericolosità idraulica P.G.R.A. (2016) - Fiume Isonzo

SCALA:
1:5000

Rev.	Descrizione	Redatto	Data	Verificato	Data	Approvato	Data	Autorizzato	Data
A	Emissione definitiva	C. Corbi	09/09/2021	[Signature]	02/10/2021	S. Lo Presti	02/10/2021	[Signature]	02/10/2021

File: _____ n. Elab. _____