


TIPOLOGICO PILA SU POZZO IMPALCATO TRAVATA RETICOLARE L=68m

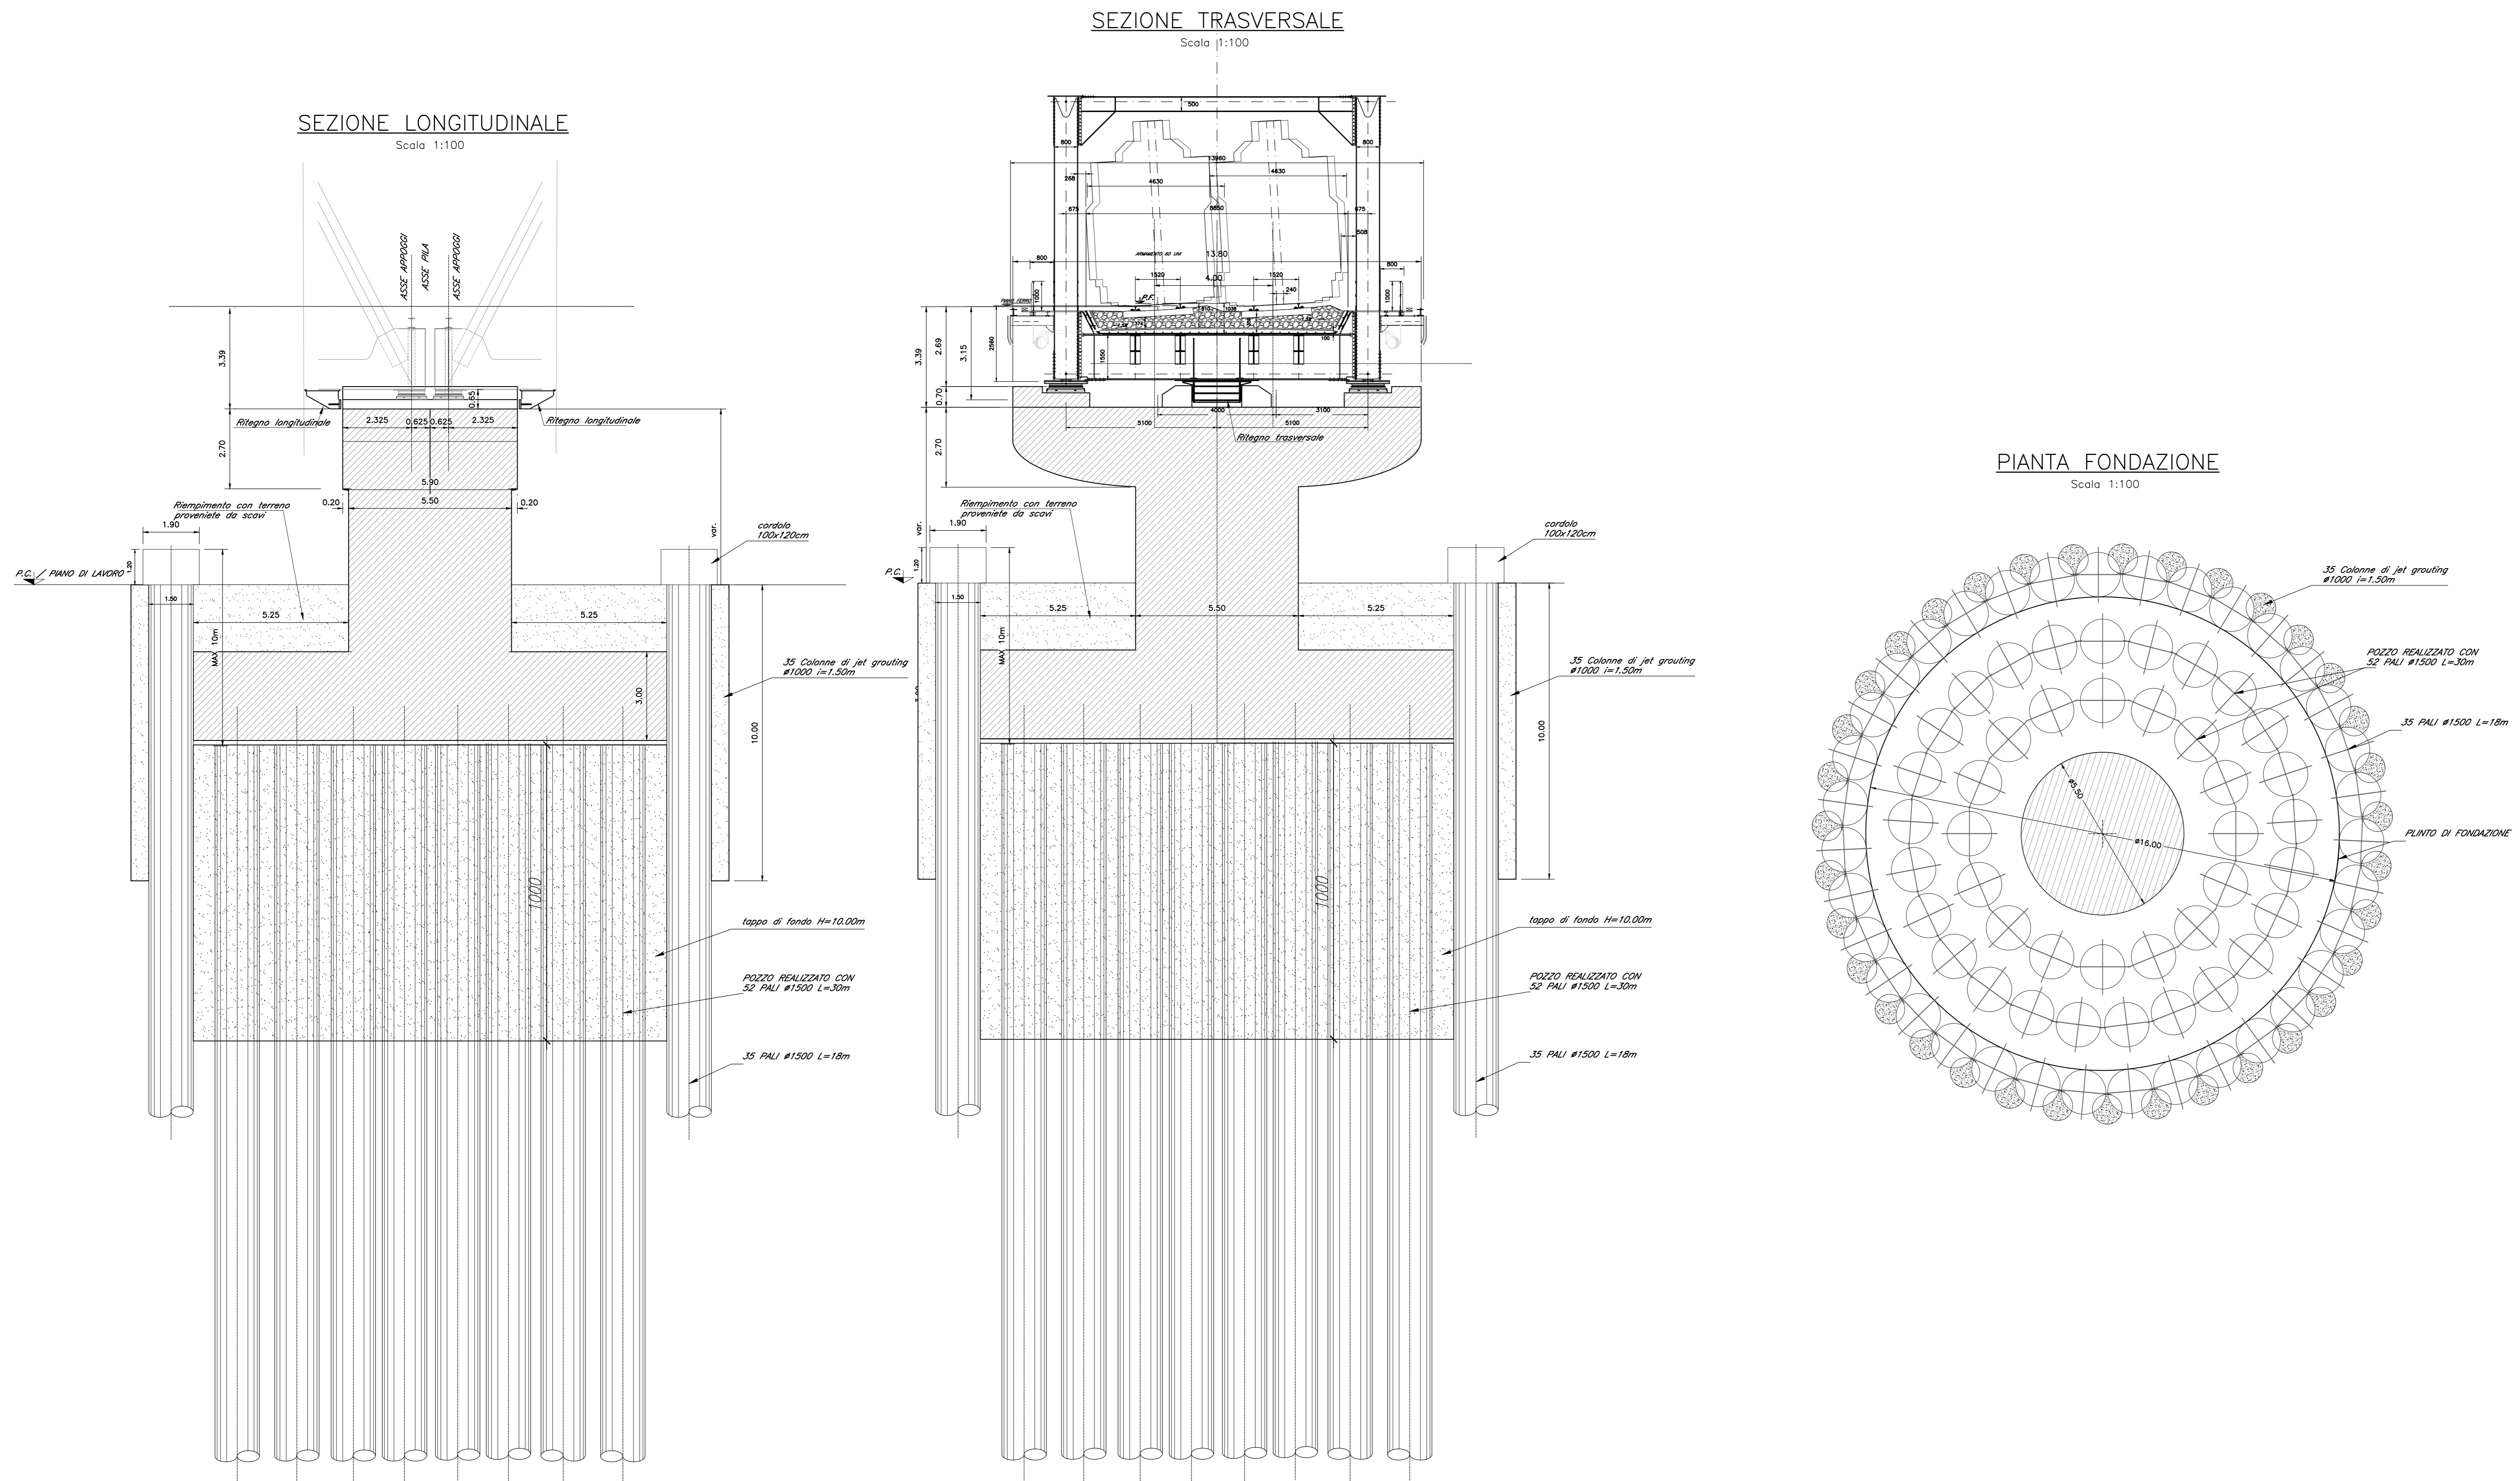

COMMITTENTE:  
  
**RFI**  
 RETE FERROVIARIA ITALIANA  
 GRUPPO FERROVIE DELLO STATO ITALIANO

PROGETTAZIONE:  
  
**ITALFERR**  
 GRUPPO FERROVIE DELLO STATO ITALIANO

CUP: J34H16000620009

**U.O. OPERE CIVILI**  
**PROGETTO DI FATTIBILITA' TECNICA ED ECONOMICA**  
**POTENZIAMENTO LINEA VENEZIA-TRIESTE**  
 Posti di Movimento e Varianti di Tracciato  
 LOTTO 4: Variante di tracciato sul Fiume Isonzo

VARIANTE ISONZO - VIADOTTI  
 Tipologia Pile su pozzo

SCALA:  
 1:100

COMMESSA	LOTTO	FASE	ENTE	TIPO DOC.	OPERA/DISCIPLINA	PROGR.	REV.
IZ04	40	R	09	P8	VI0100	002	A

Rev.	Descrizione	Redatto	Data	Verificato	Data	Approvato	Data	Impegnato	Data
A	Emissione definitiva	P.Luciani	Giugno 2021	M.Franchinotti	Giugno 2021	S.La Piana	Giugno 2021	V.Mazzoli	Giugno 2021