


PROFILO LONGITUDINALE  
Scala 1:200

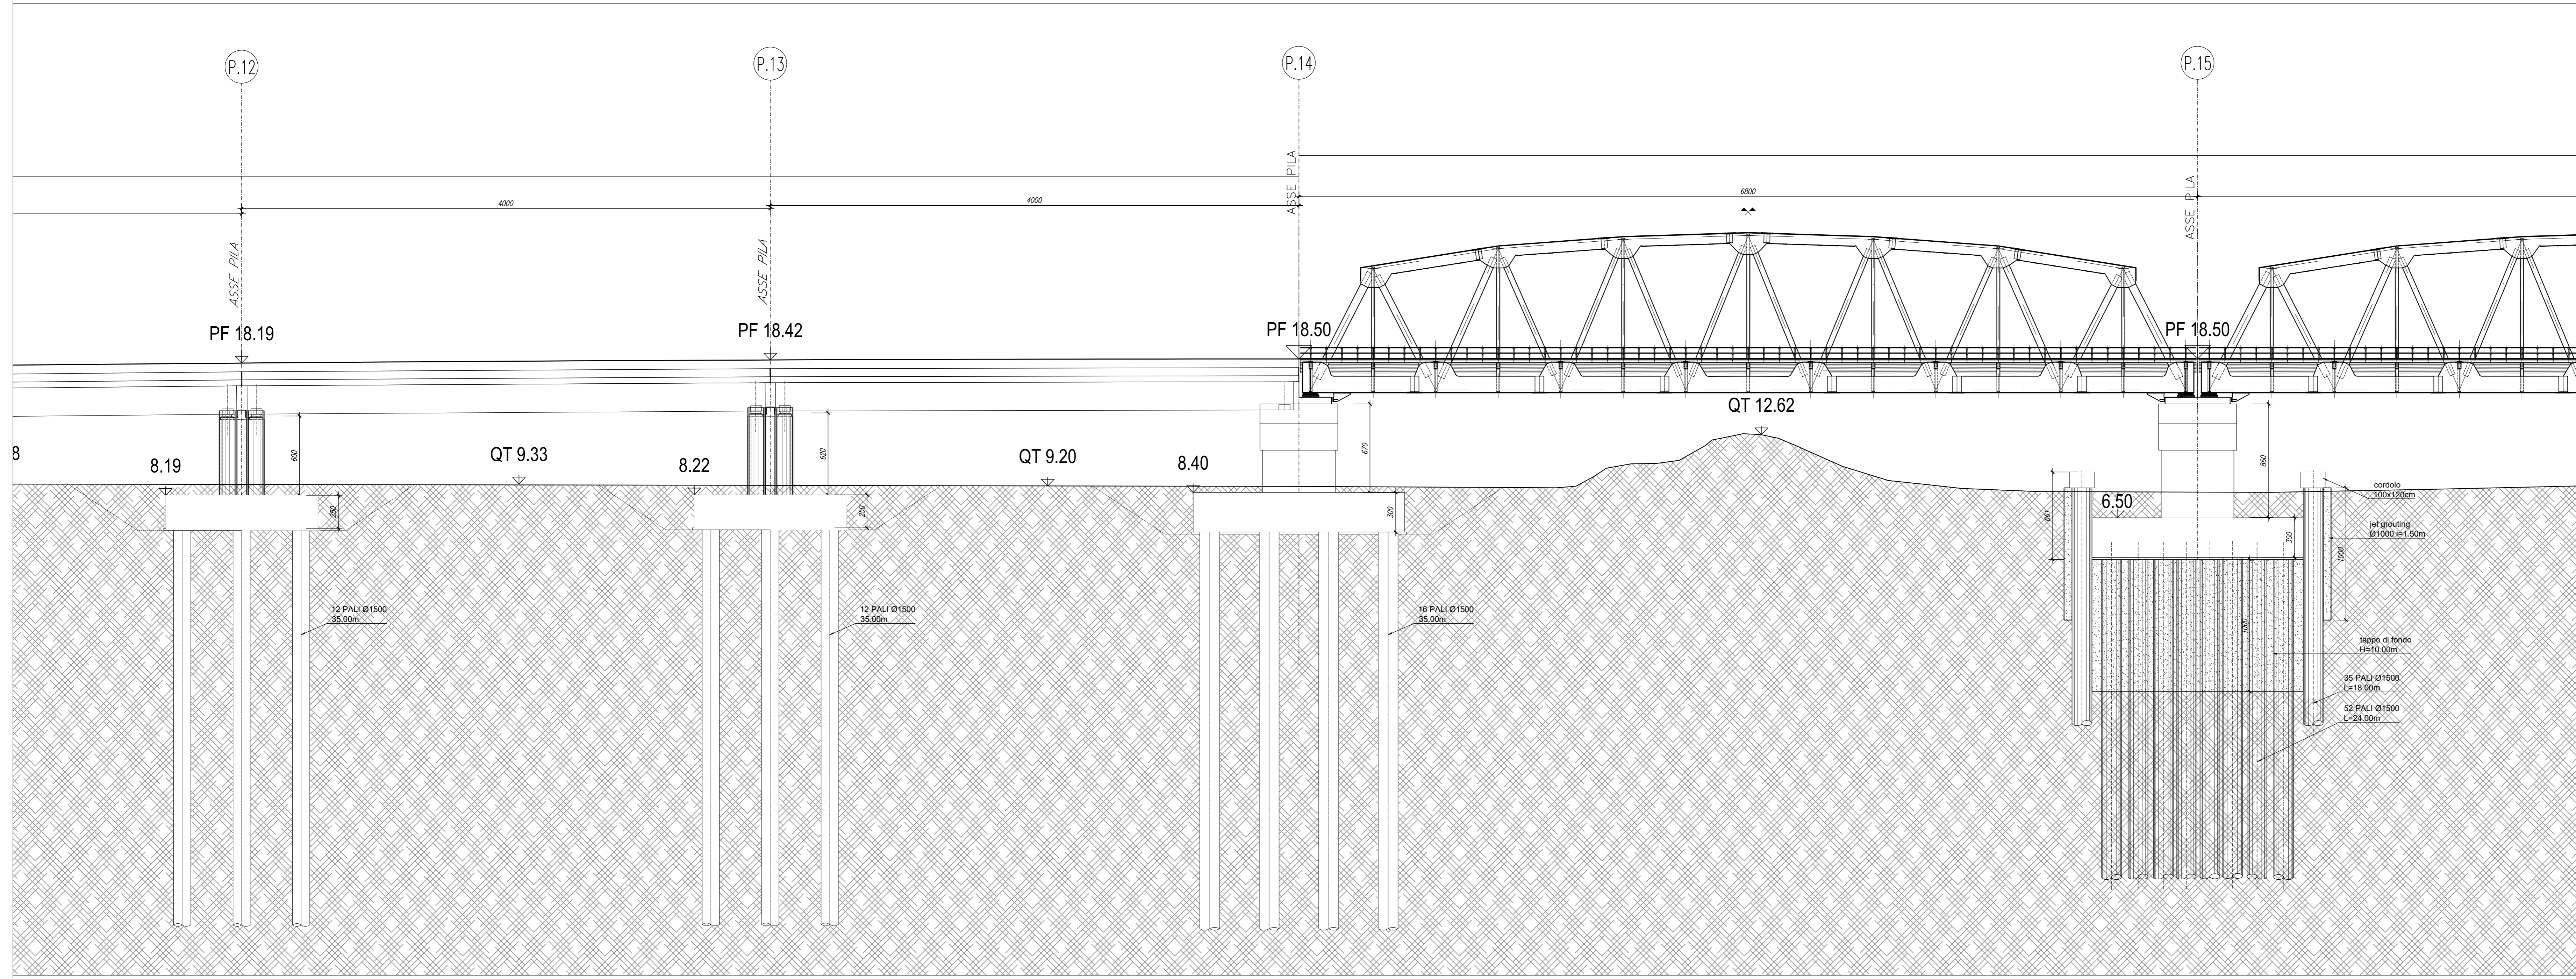

COMMITTENTE:  
**RFI**  
RETE FERROVIARIA ITALIANA  
GRUPPO FERROVIE DELLO STATO ITALIANE

PROGETTAZIONE:  
**ITALFERR**  
GRUPPO FERROVIE DELLO STATO ITALIANE

CUP: J34H16000620009

U.O. OPERE CIVILI

PROGETTO DI FATTIBILITA' TECNICA ED ECONOMICA  
**POTENZIAMENTO LINEA VENEZIA-TRIESTE**  
Posti di Movimento e Varianti di Tracciato  
LOTTO 4: Variante di tracciato sul Fiume Isonzo

VARIANTE ISONZO - VIADOTTI  
Planimetria e prospetto - Tav 4 di 12

SCALA:  
1:200

Rev.	Descrizione	Redatto	Data	Verificato	Data	Approvato	Data	Indicizzato	Data
A	Emissione definitiva	P. Luciani	09/09/2021	M. Franchini	09/09/2021	S. La Pietra	09/09/2021	09/09/2021	09/09/2021

File: IZ0440R09P9V1010004A n. Elab.: