


PROFILO LONGITUDINALE
Scala 1:200

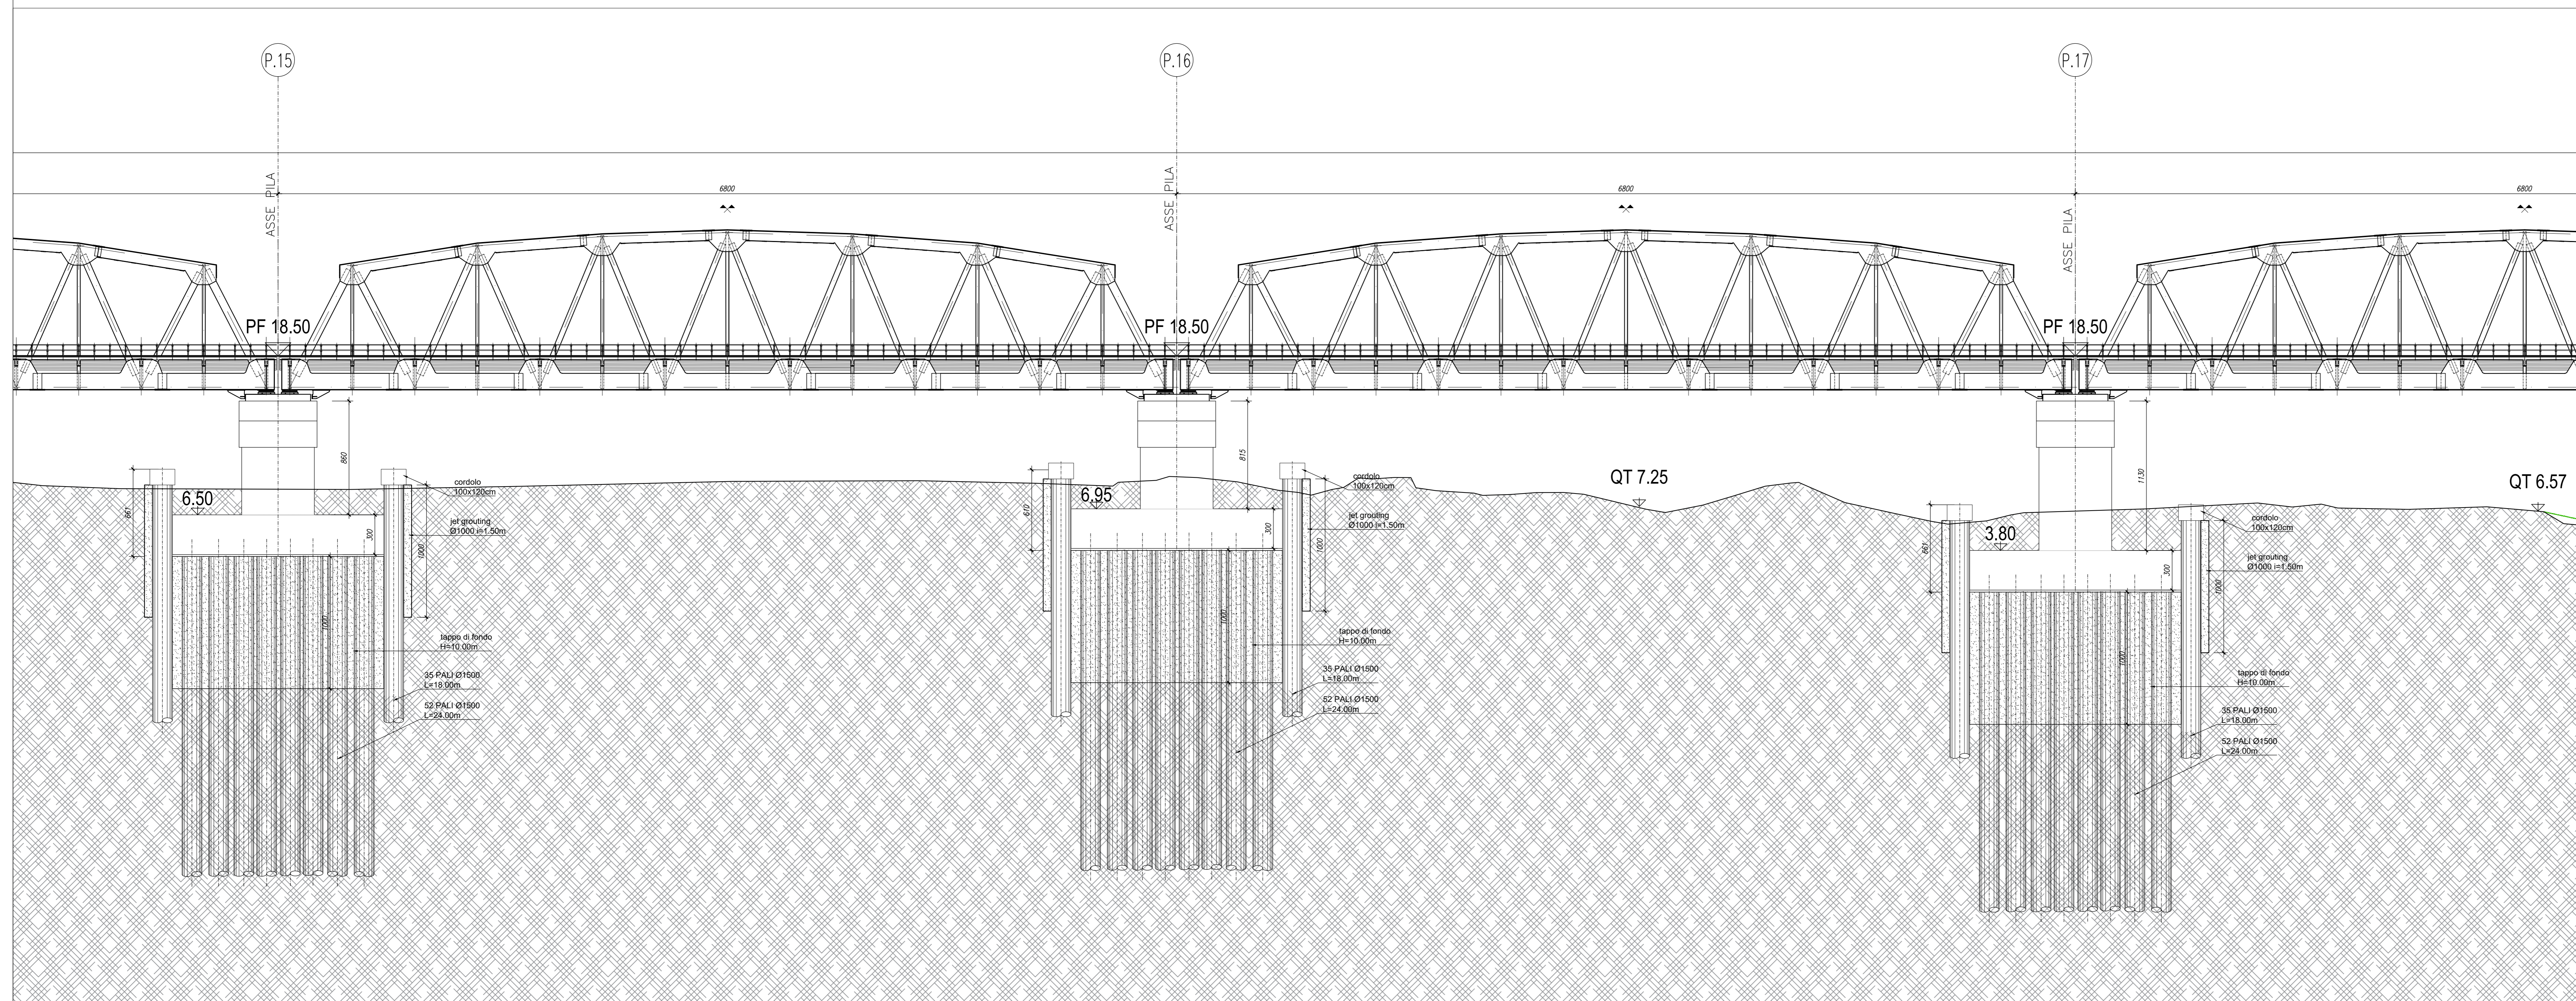

COMMITTENTE: **RFI** RETE FERROVIARIA ITALIANA GRUPPO FERROVIE DELLO STATO ITALIANE

PROGETTAZIONE: **ITALFER** INFRASTRUTTURE FERROVIARIE DELLO STATO ITALIANE

CUP: J34H16000620009

U.O. OPERE CIVILI

PROGETTO DI FATTIBILITA' TECNICA ED ECONOMICA
POTENZIAMENTO LINEA VENEZIA-TRIESTE
Posti di Movimento e Varianti di Tracciato
LOTTO 4: Variante di tracciato sul Fiume Isonzo

VARIANTE ISONZO - VIADOTTI
Planimetria e prospetto - Tav 5 di 12

SCALA: 1:200

Rev.	Descrizione	Redatto	Data	Verificato	Data	Approvato	Data	Elaborizzato	Data
A	Emissione definitiva	P.Luciani	Giugno 2021	M.Franco/08	Giugno 2021	S. Lo Piro/08	Giugno 2021	A. Villozzi	Giugno 2021

File: IZ040R09P9V0100005A n. Elab.: