


PROFILO LONGITUDINALE  
Scala 1:200

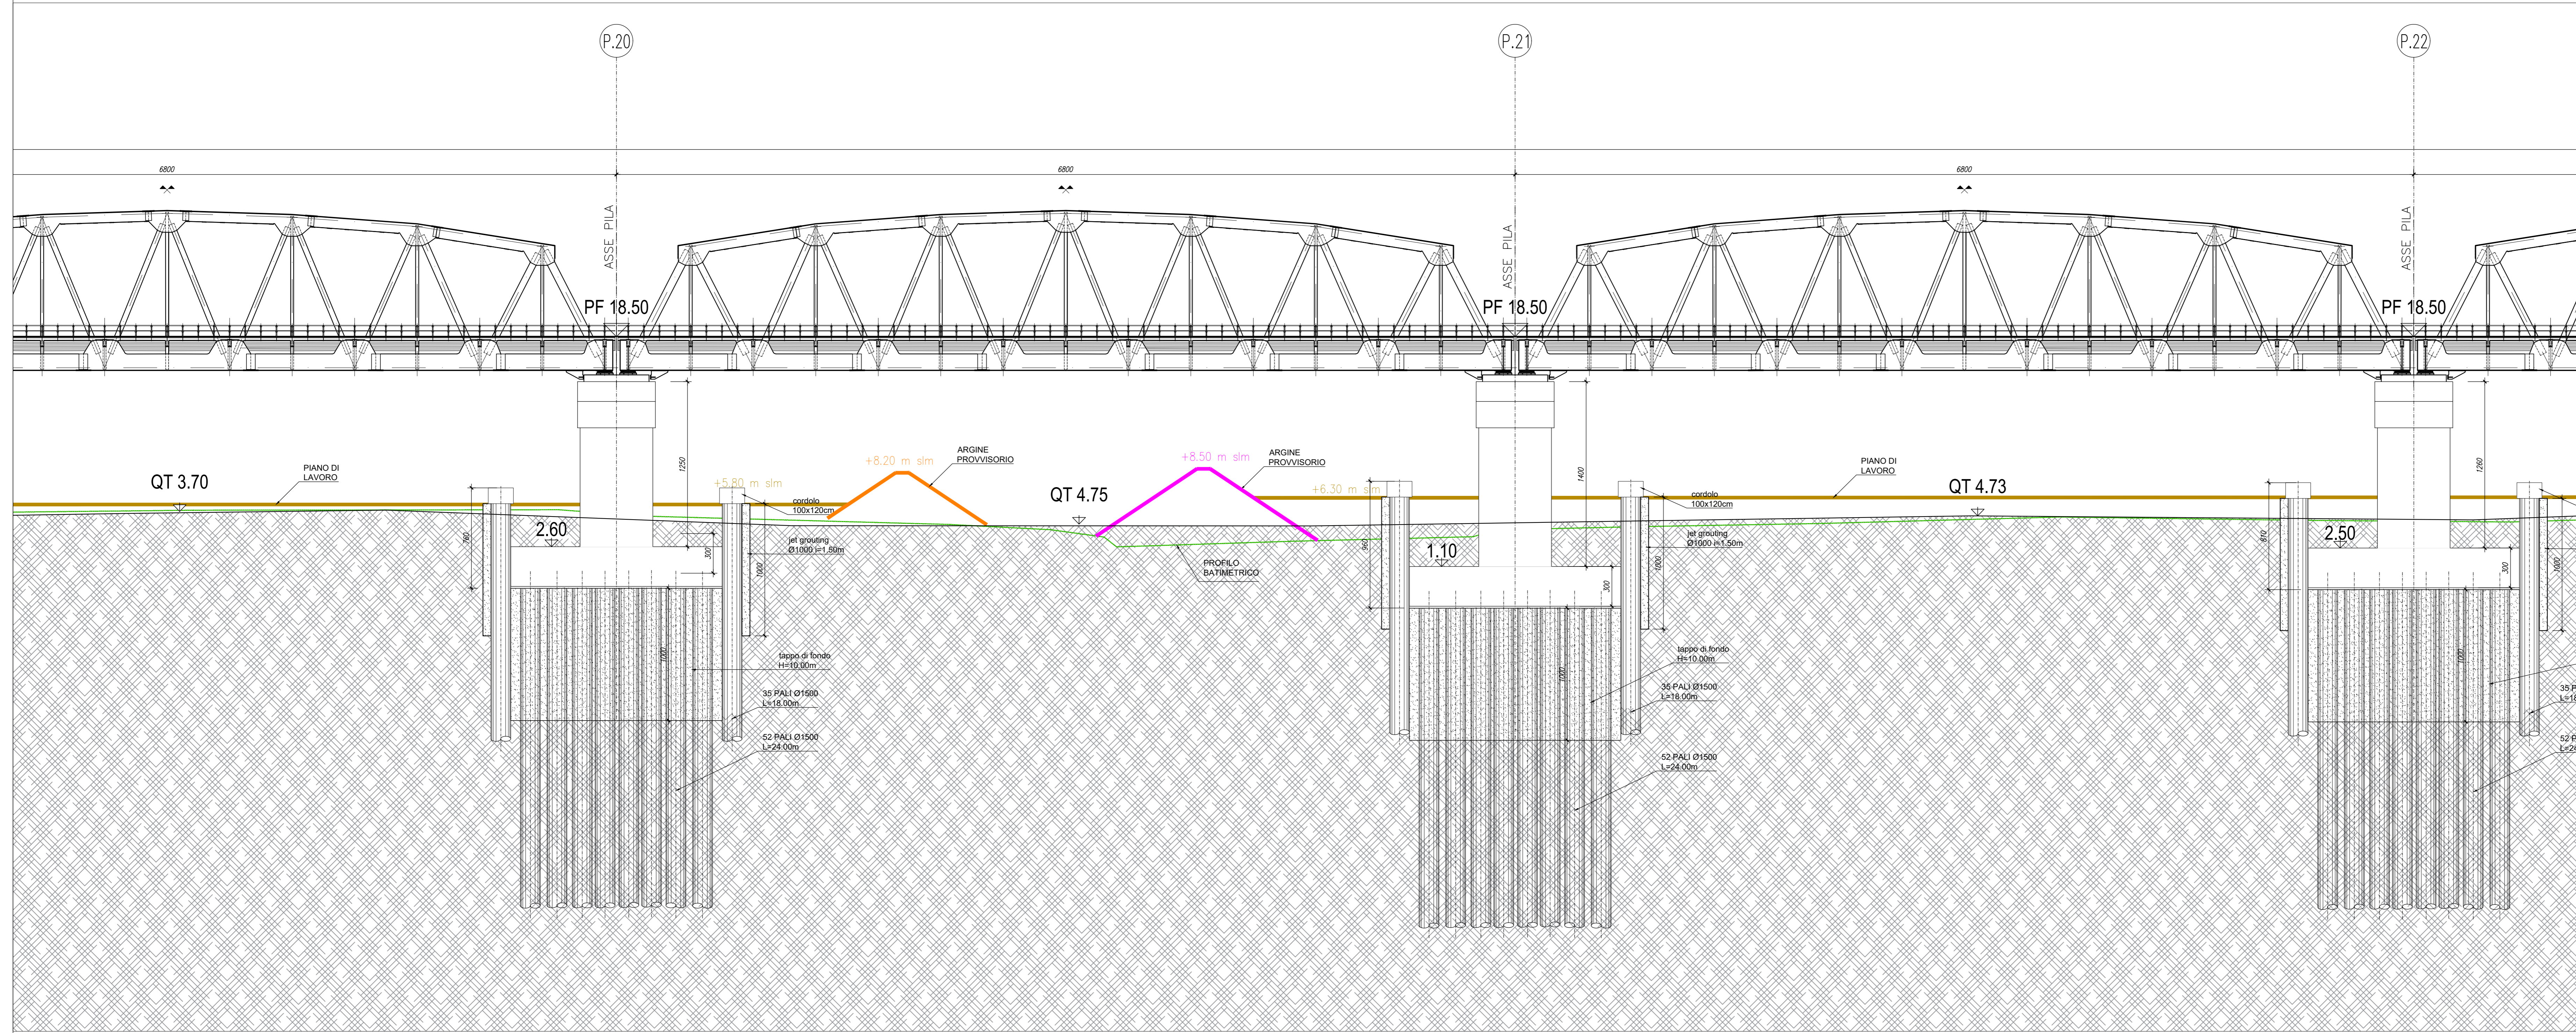

COMMITTENTE: **RFI** RETE FERROVIARIA ITALIANA GRUPPO FERROVIE DELLO STATO ITALIANE

PROGETTAZIONE: **ITALFERR** GRUPPO FERROVIE DELLO STATO ITALIANE

CUP: J34H16000620009

**U.O. OPERE CIVILI**

**PROGETTO DI FATTIBILITA' TECNICA ED ECONOMICA**

**POTENZIAMENTO LINEA VENEZIA-TRIESTE**

Posti di Movimento e Varianti di Tracciato

LOTTO 4: Variante di tracciato sul Fiume Isonzo

VARIANTE ISONZO - VIADOTTI

Planimetria e prospetto - Tav 7 di 12

SCALA: 1:200

Rev.	Descrizione	Redatto	Data	Verificato	Data	Approvato	Data	Approvato Data
A	Emissione definitiva	P. Luciani	09/09/2021	M. Pignatelli	09/09/2021	S. La Pietra	09/09/2021	09/09/2021

File: IZ0440R09P010100007A n. Elab.: