


Nota:  
Si prevedono barriere antirumore tipologia H4 da Pila 26 a Spallo B lato Sud.

PROFILO LONGITUDINALE  
Scala 1:200

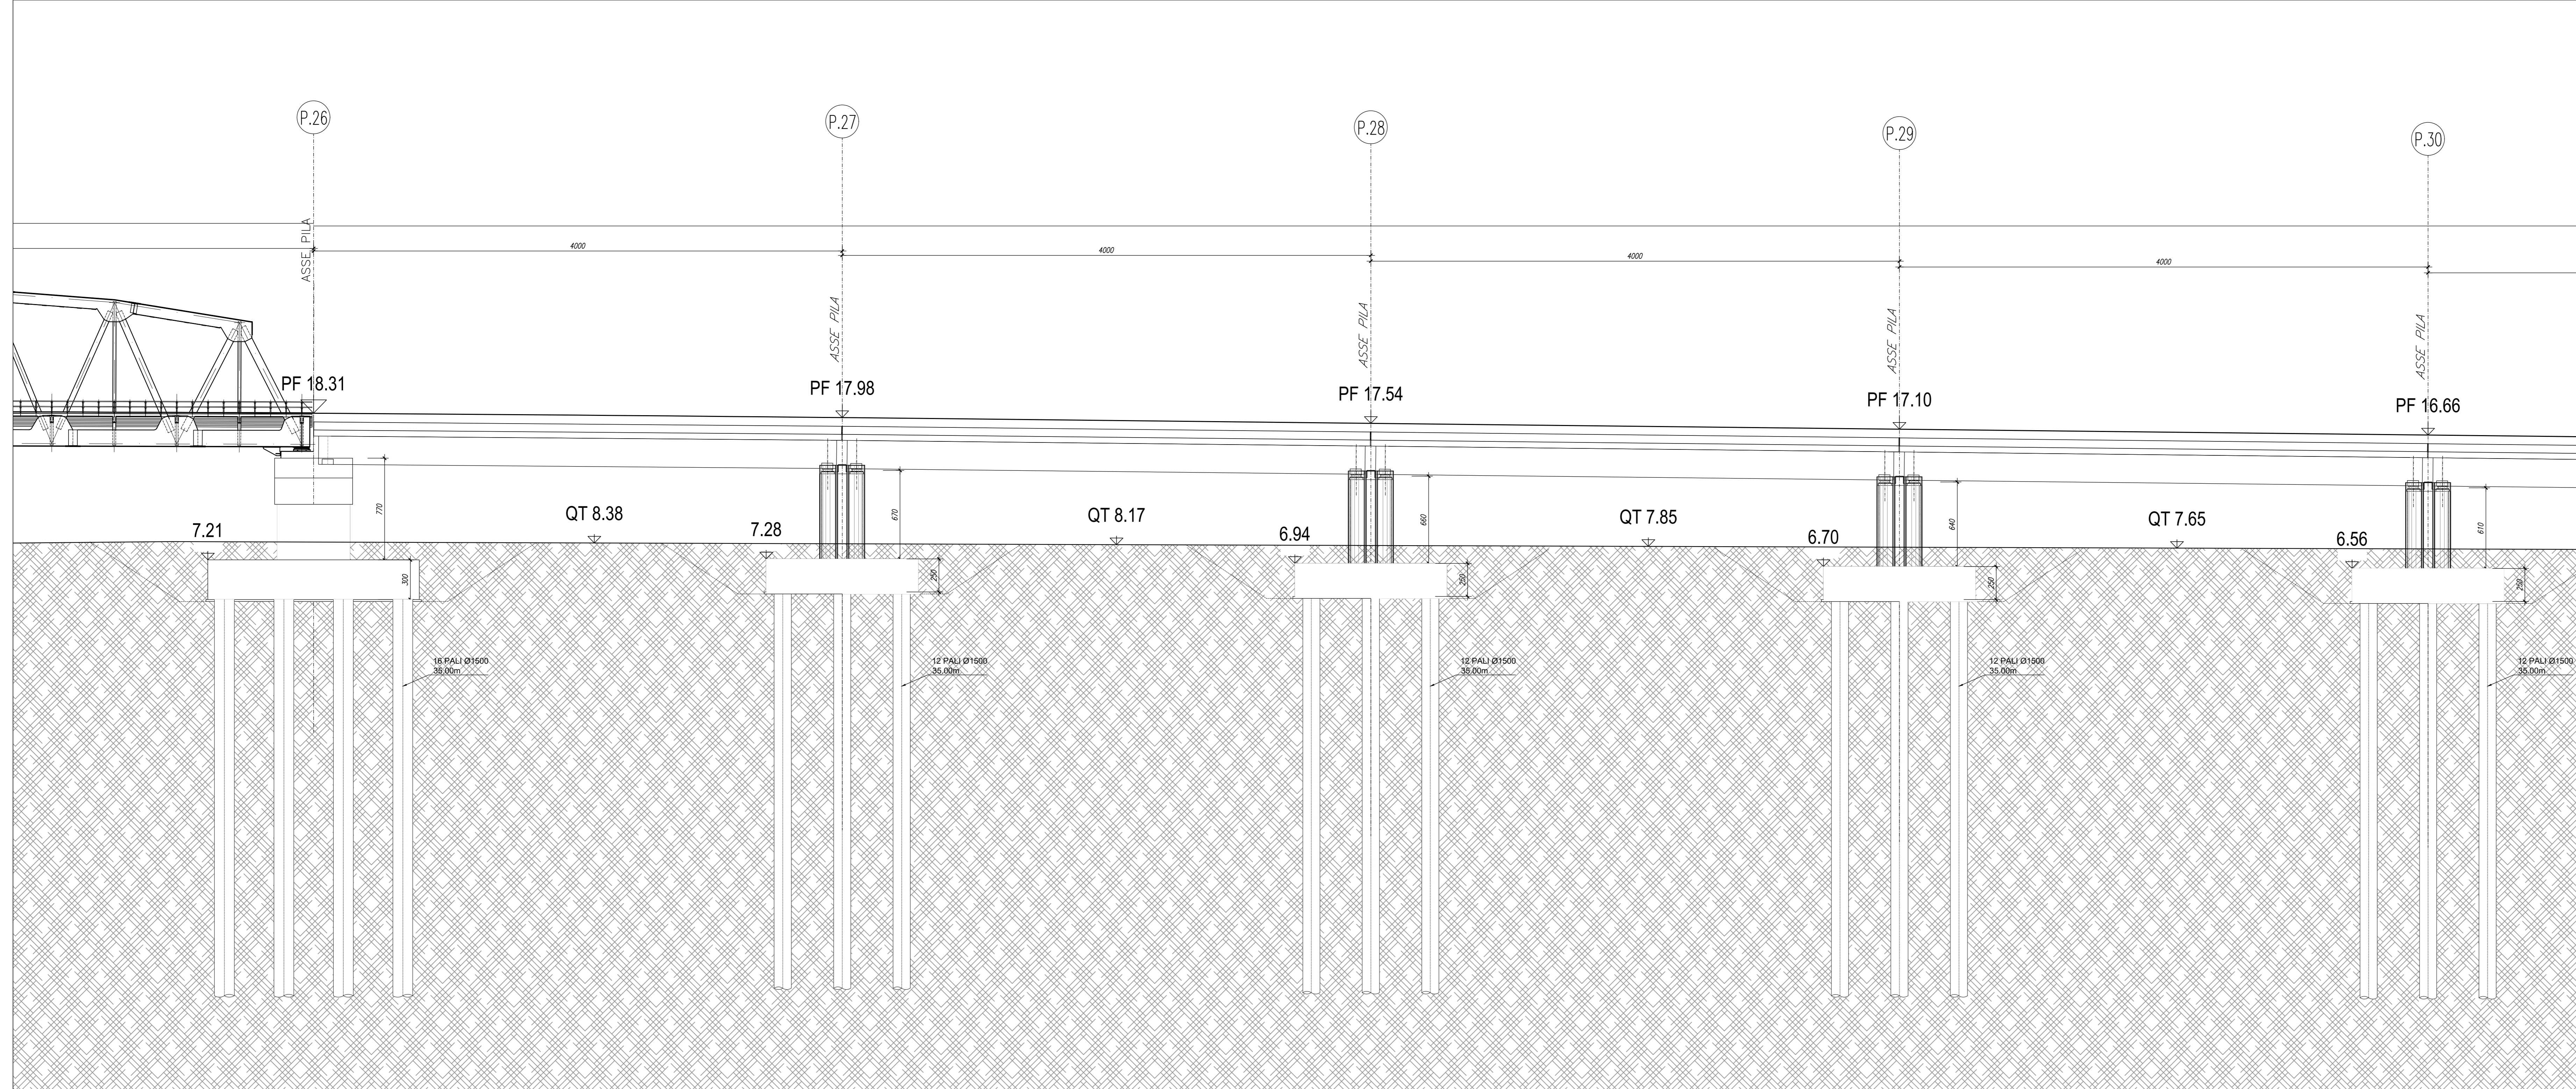

COMMITTENTE: **RFI** RETE FERROVIARIA ITALIANA GRUPPO FERROVIE DELLO STATO ITALIANO

PROGETTAZIONE: **ITALFERR** INFRASTRUTTURE FERROVIARIE DELLO STATO ITALIANO

CUP: J34H16000620009

U.O. OPERE CIVILI

PROGETTO DI FATTIBILITA' TECNICA ED ECONOMICA  
POTENZIAMENTO LINEA VENEZIA-TRIESTE  
Posti di Movimento e Varianti di Tracciato  
LOTTO 4: Variante di tracciato sul Fiume Isonzo

VARIANTE ISONZO - VIADOTTI  
Planimetria e prospetto - Tav 10 di 12

SCALA: 1:200

COMMESSA	LOTTO	FASE	ENTE	TIPO DOC.	OPERA/DISCIPLINA	PROGR.	REV.
IZ04	40	R	09	P9	VI0100	010	A

Rev.	Descrizione	Redatto	Data	Verificato	Data	Approvato	Data	Autore	Data
A	Emissione definitiva	P.Luciani	Giugno 2021	M.Filippini	Giugno 2021	S. La Piana	Giugno 2021		

File: n. Elab.: