


Nota:  
Si prevedono barriere antirumore tipologia H4 da Pila 26 e Spalla B lato Sud.

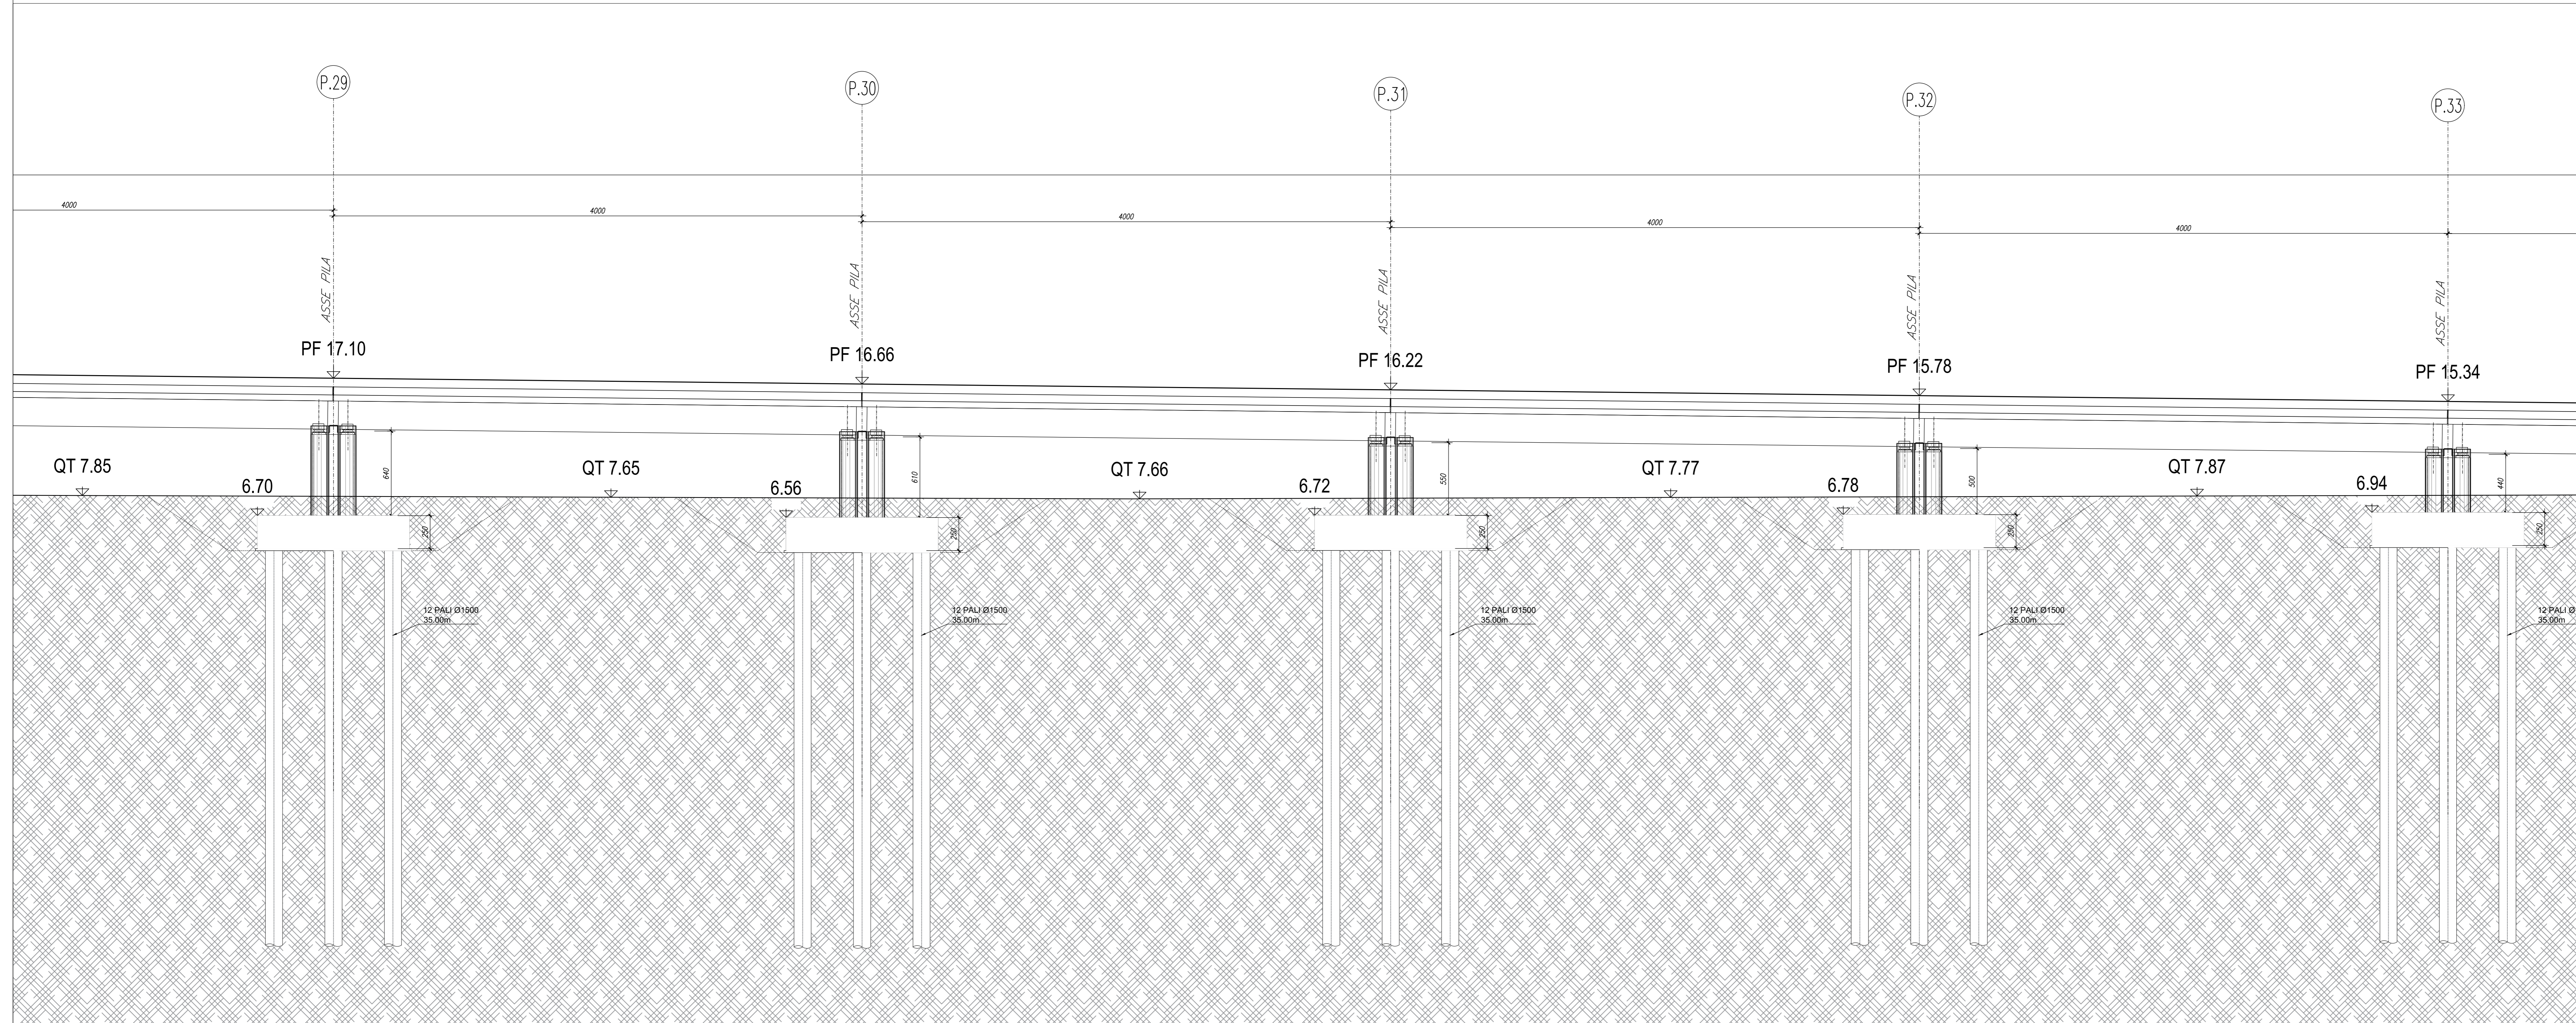

COMMITTENTE:  
**RFI**  
RETE FERROVIARIA ITALIANA  
GRUPPO FERROVIE DELLO STATO ITALIANE

PROGETTAZIONE:  
**ITALFERR**  
CORPORATE RAIL INFRASTRUCTURE

CUP: J34H16000620009

U.O. OPERE CIVILI

PROGETTO DI FATTIBILITA' TECNICA ED ECONOMICA  
POTENZIAMENTO LINEA VENEZIA-TRIESTE  
Posti di Movimento e Varianti di Tracciato  
LOTTO 4: Variante di tracciato sul Fiume Isonzo

VARIANTE ISONZO - VIADOTTI  
Planimetria e prospetto - Tav 11 di 12

SCALA:  
1:200

COMMESSA	LOTTO	FASE	ENTE	TIPO DOC.	OPERA/DISCIPLINA	PROGR.	REV.
IZ04	40	R	09	P9	VI0100	011	A

Rev.	Descrizione	Redatto	Data	Verificato	Data	Approvato	Data	Aut. Esecuz. Data
A	Emissione definitiva	P.Luciani	Giugno 2021	M. Franchini	Giugno 2021	C.S. Lo Presti	Giugno 2021	

File: IZ0440R09P9V0100011A n. Elab.: