PLANIMETRIA - scala 1:500

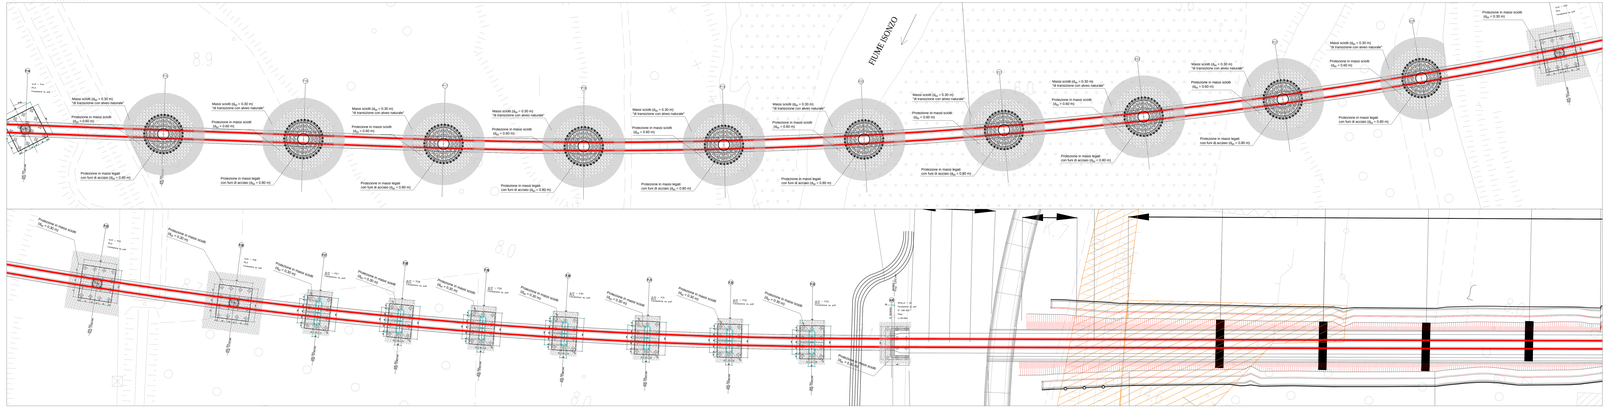
FIUME ISONZO
Massi scolti (D_{50} = 0.30 m)
"di transizione con alveo naturale"
Protezione in massi scolti
(D_{50} = 0.60 m)
Protezione in massi legati
con funi di acciaio (D_{50} = 0.80 m)
