

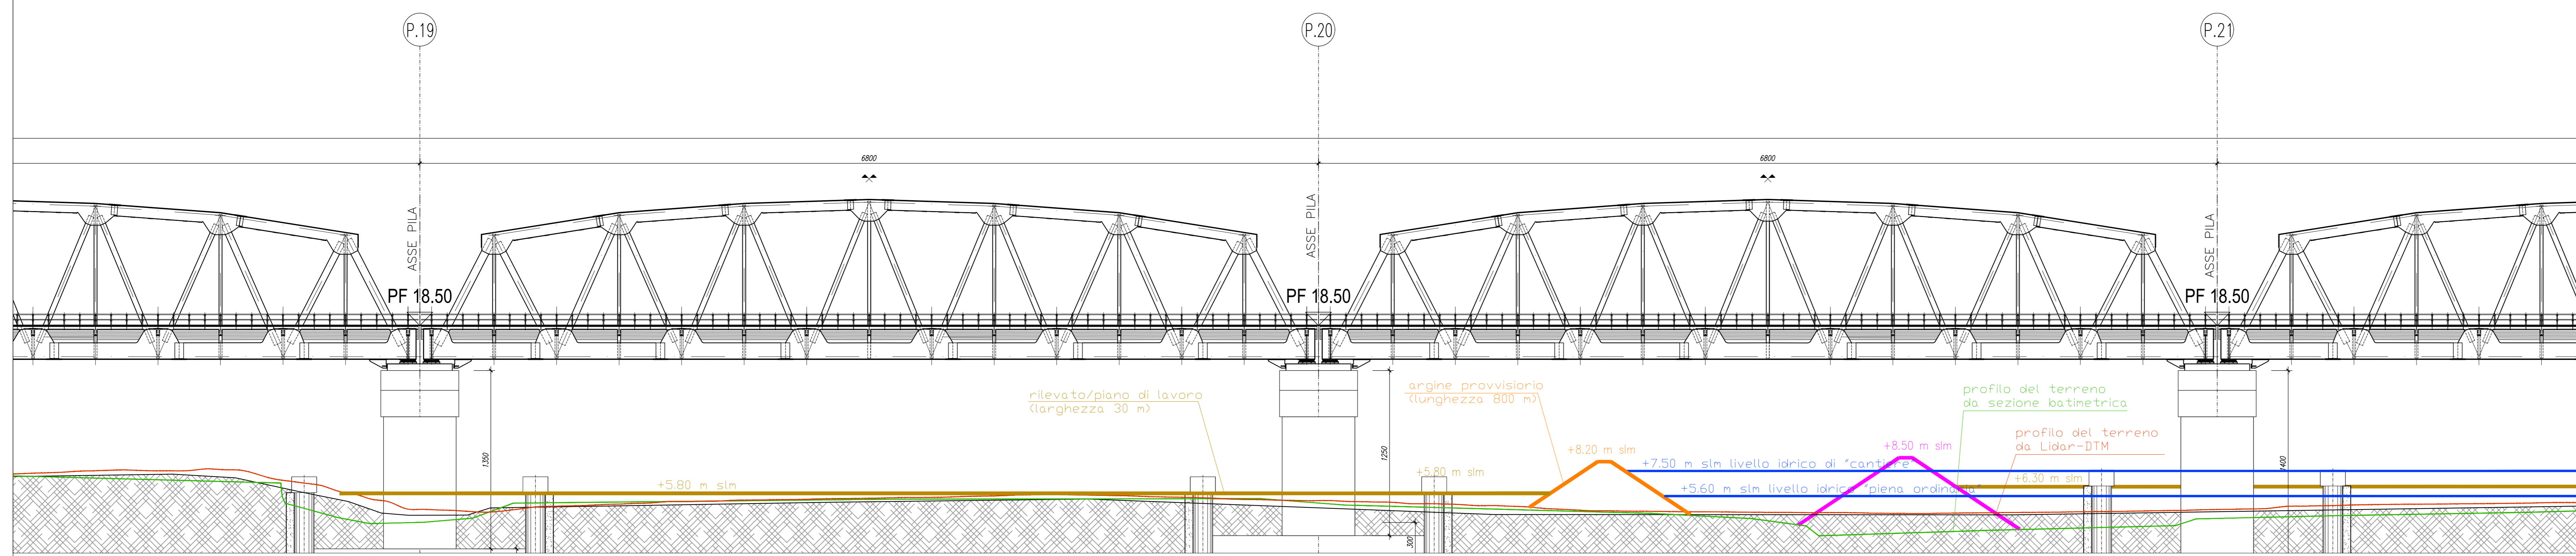


SEZIONE - FASE 1  
Scala 1:200

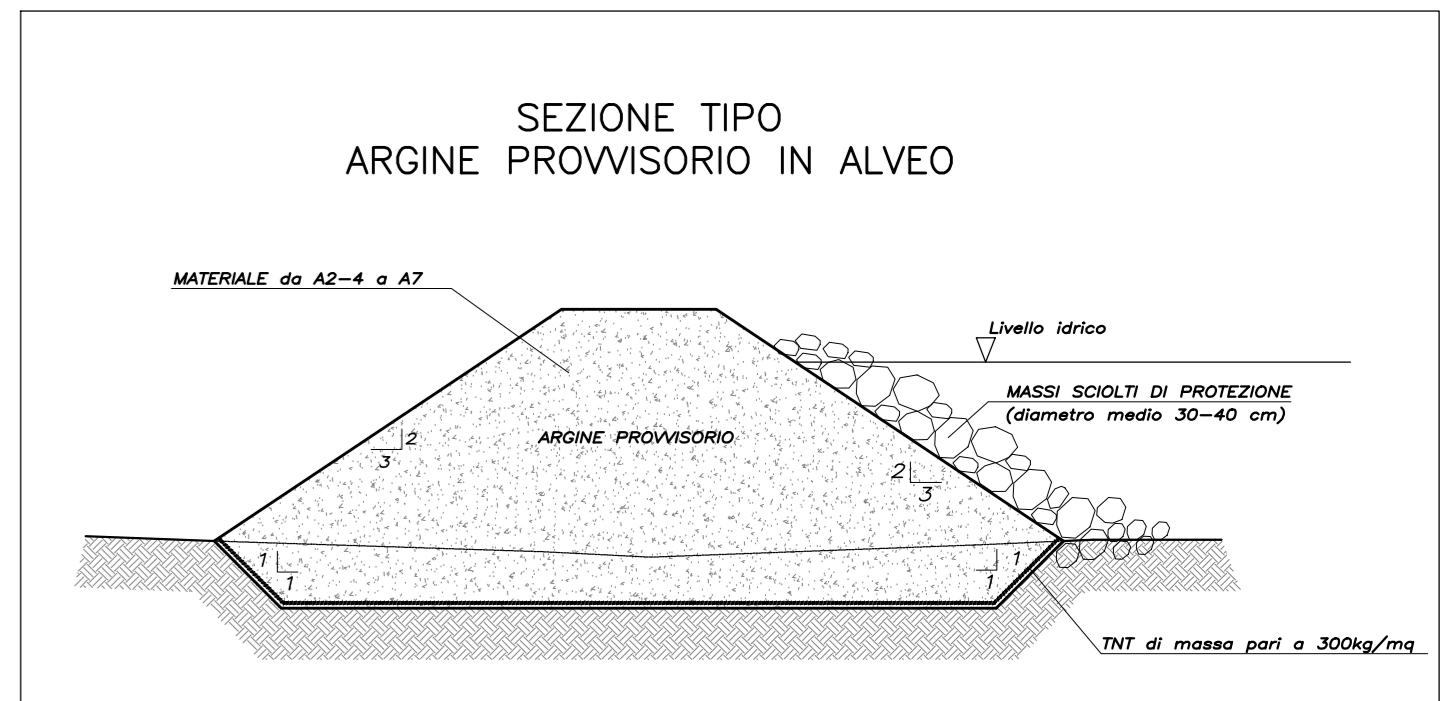

SEZIONE - FASE 2  
Scala 1:200

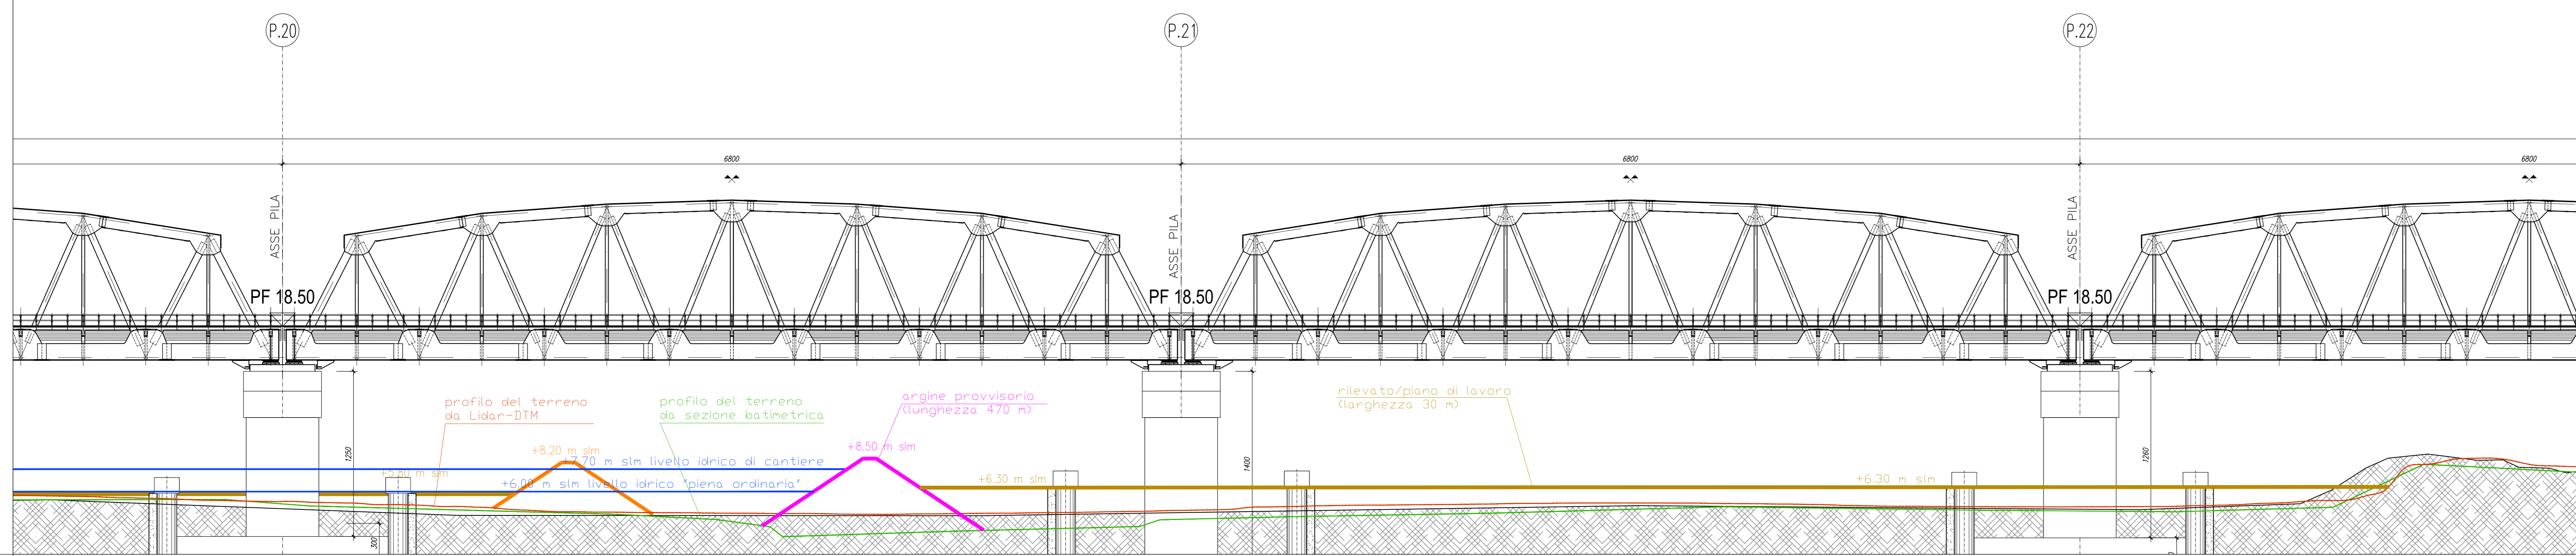

NOTA:  
Le fasi 1 e 2 sono da intendersi consecutive e non contemporanee.

COMMITTENTE: **RFI**  
RETE FERROVIARIA ITALIANA  
GRUPPO FERROVIE DELLO STATO ITALIANE

PROGETTAZIONE: **ITALFER**  
GRUPPO FERROVIE DELLO STATO ITALIANE

CUP: J34H16000620009

U.O. OPERE CIVILI

PROGETTO DI FATTIBILITA' TECNICA ED ECONOMICA  
POTENZIAMENTO LINEA VENEZIA-TRIESTE  
Posti di Movimento e Varianti di Tracciato  
LOTTO 4: Variante di tracciato sul Fiume Isonzo

VARIANTE ISONZO - VIADOTTO  
Planimetria fasi

SCALA: VARIE

Rev.	Descrizione	Redatto	Data	Verificato	Data	Approvato	Data	Aut. Data
A	Emissione definitiva	C. Cesà	09/09/2021	M. Franchi	09/09/2021	S. La Pietra	09/09/2021	09/09/2021

File: 02440R9F2V1010002A.dwg n. Elab.: