



KEY-PLAN
Scala 1:20000

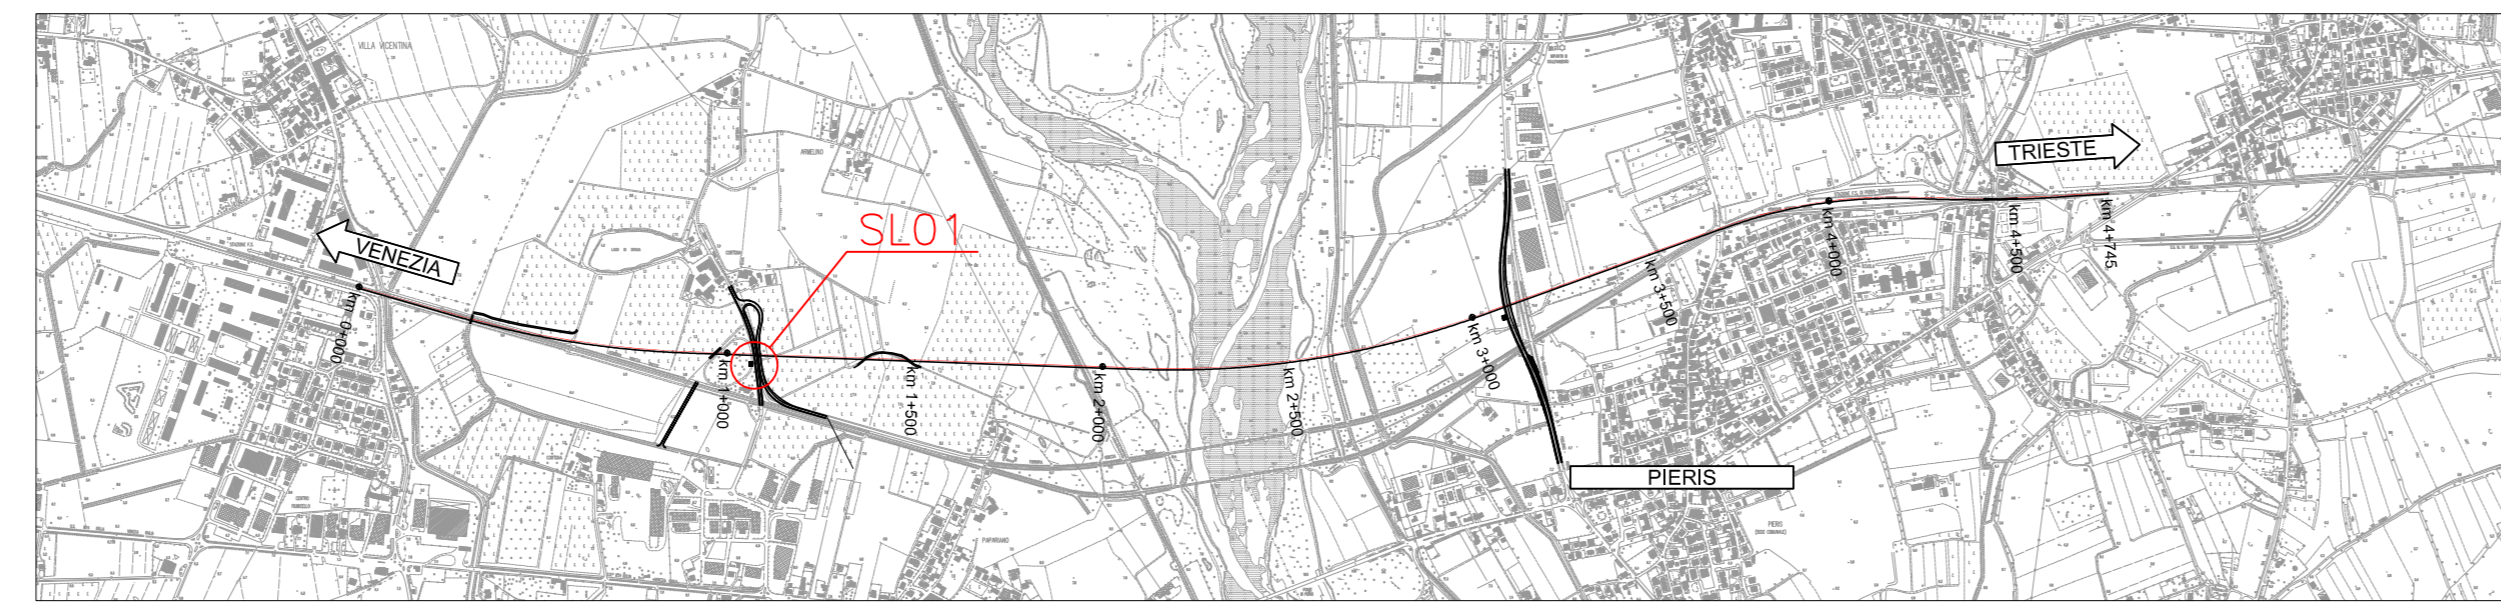


NOTA SCAVI PROVVISORIALI:

- In fase esecutiva dovranno essere previsti fori di sfiato per il controllo delle pressioni interstiziali


PIANTA OPERE PROVVISORIALI
Scala 1:500

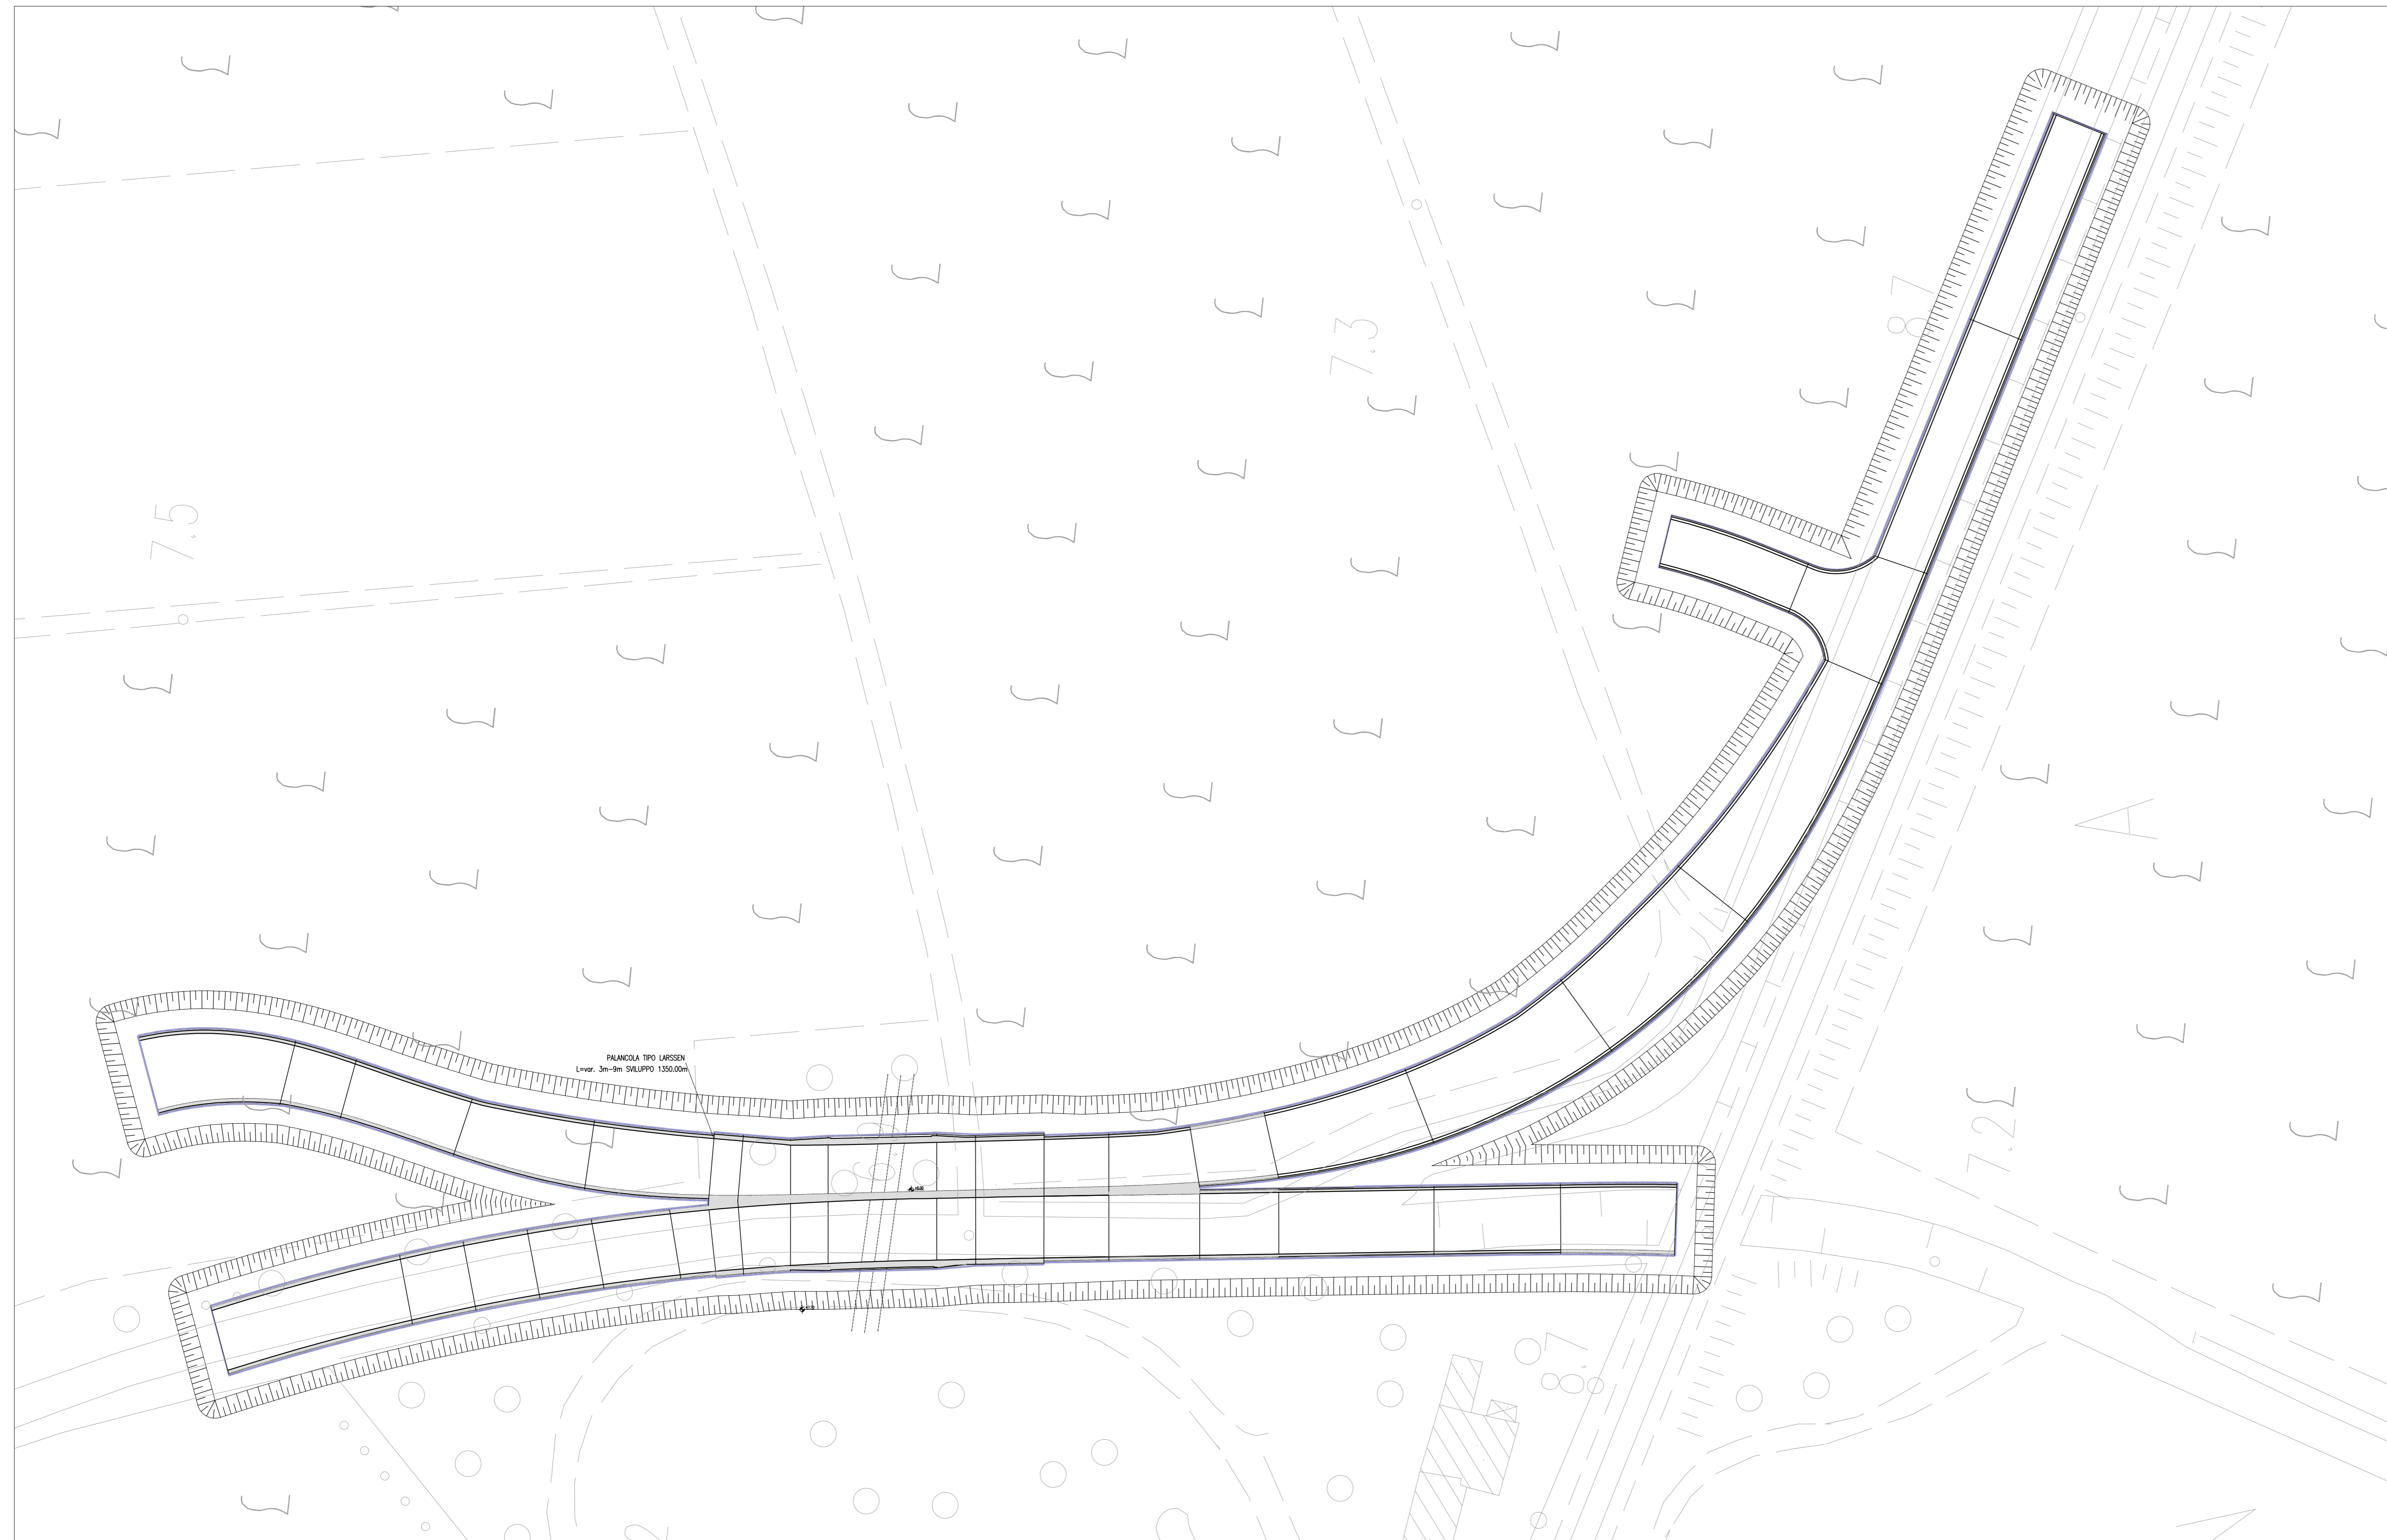

SEZIONE TRASVERSALE
Scala 1:100

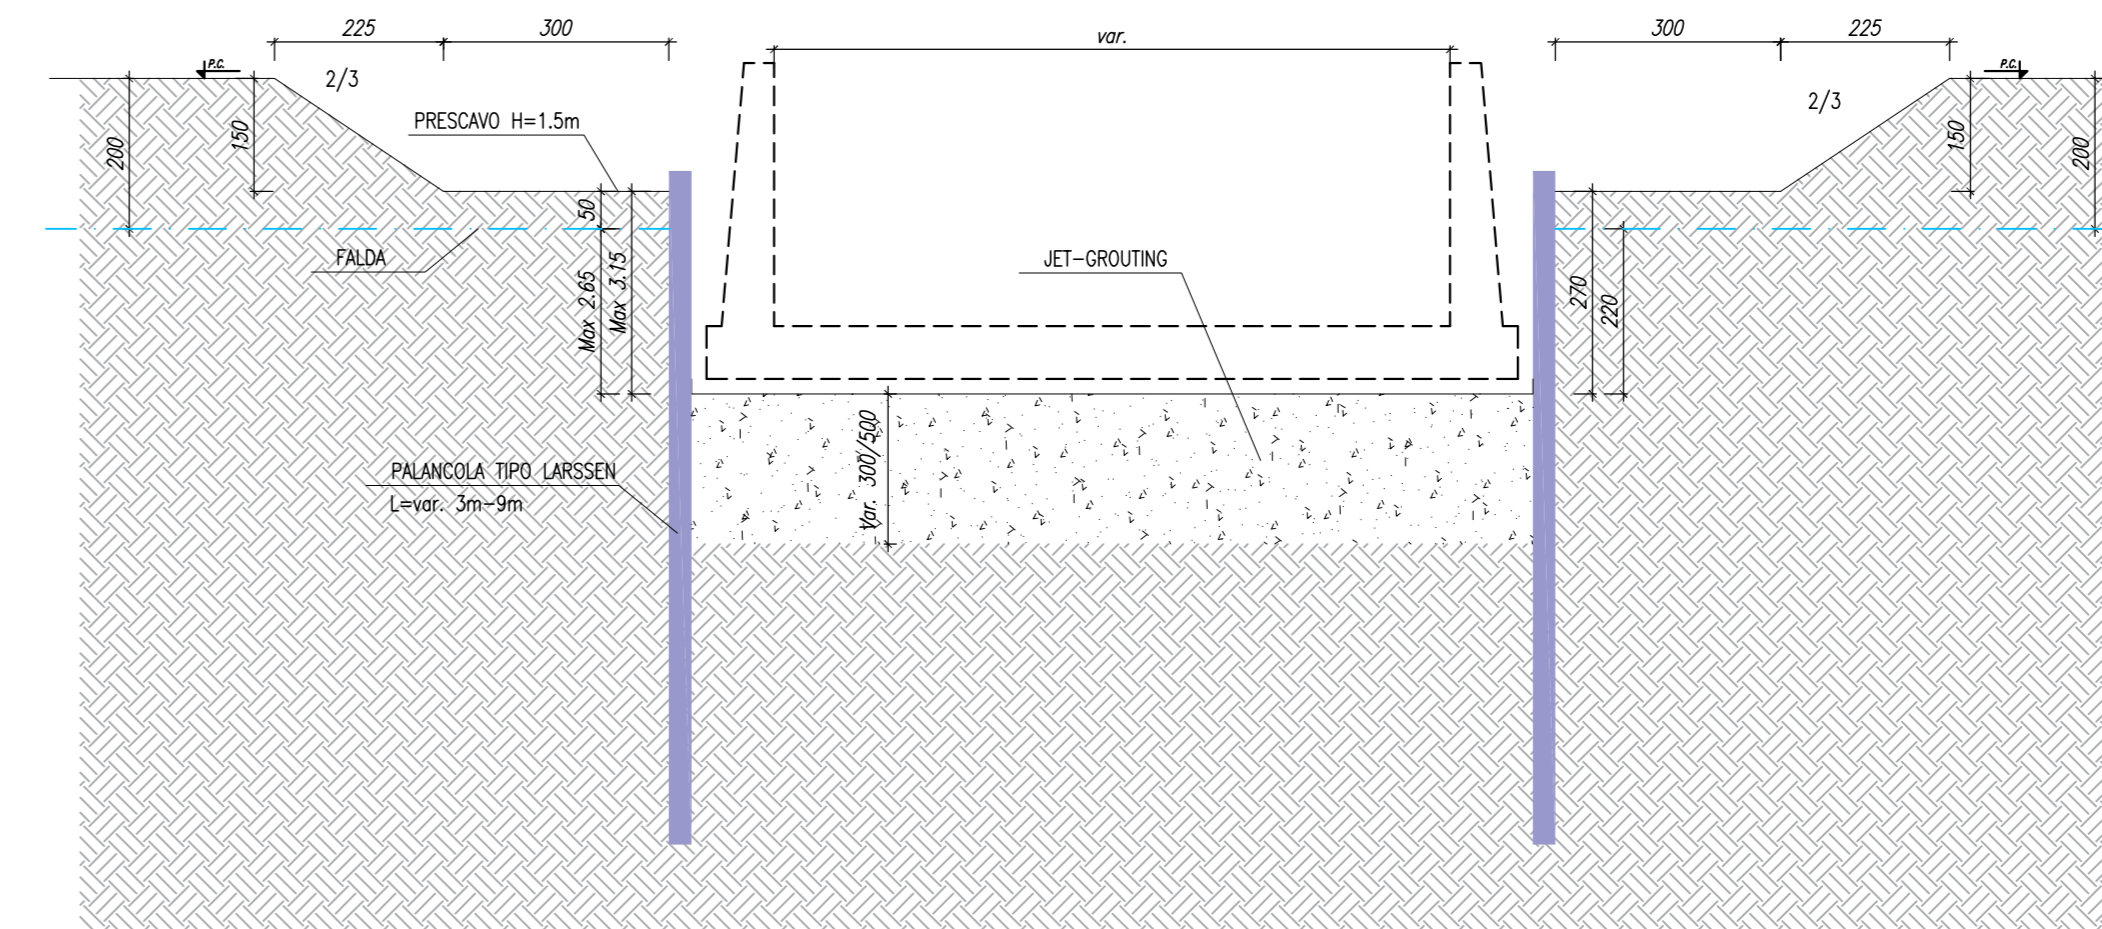

PROFILO LONGITUDINALE ASSE PRINCIPALE
Scala 1:200

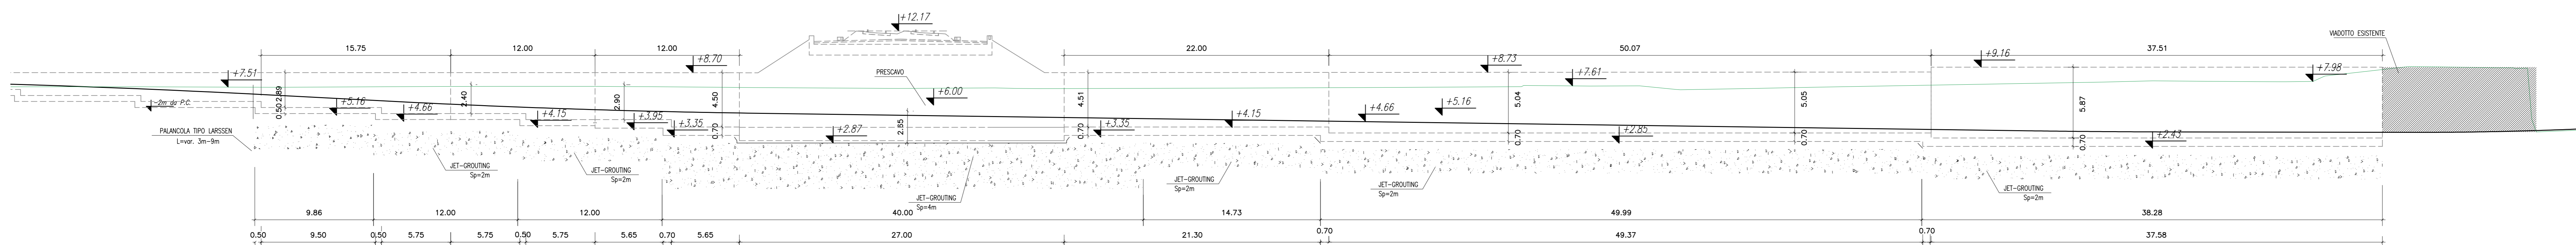

COMMITTENTE:
RFI
RETE FERROVIARIA ITALIANA
GRUPPO FERROVIE DELLO STATO ITALIANO

PROGETTAZIONE:
ITALFERR
GRUPPO FERROVIE DELLO STATO ITALIANO

CUP: J34H16000620009

PROGETTO DI FATTIBILITA' TECNICA ED ECONOMICA
POTENZIAMENTO LINEA VENEZIA TRIESTE
Posti di Movimento e Varianti di Tracciato
LOTTO 4: Variante di tracciato sul Fiume Isonzo

VARIANTE ISONZO - OPERE MINORI
Carpenteria sottovia SL01 - Opere provvisoriali

Rev.	Descrizione	Redatto	Data	Verificato	Data	Approvato	Data	Autorizzato	Data
A	Emissione Esecutiva	F. Zappa	giu-2021	A. Ciavarella	giu-2021	S. Lo Presti	giu-2021	L. Bernardi	lug-2021
B	Emissione Esecutiva	F. Mingone	lug-2021	A. Ciavarella	lug-2021	S. Lo Presti	lug-2021	L. Bernardi	lug-2021
C									
D									

COMMESSA: IZ04 LOTTO: 40 FASE: R ENTE: 10 TIPO DOC.: PZ OPERA/DISCIPLINA: SL01/100 PROG.: 003 REV.: B

SCALA: varie

File: I20449110226101000038 n. Elab.: