




PIANTA SCATOLARE  
Scala 1:200

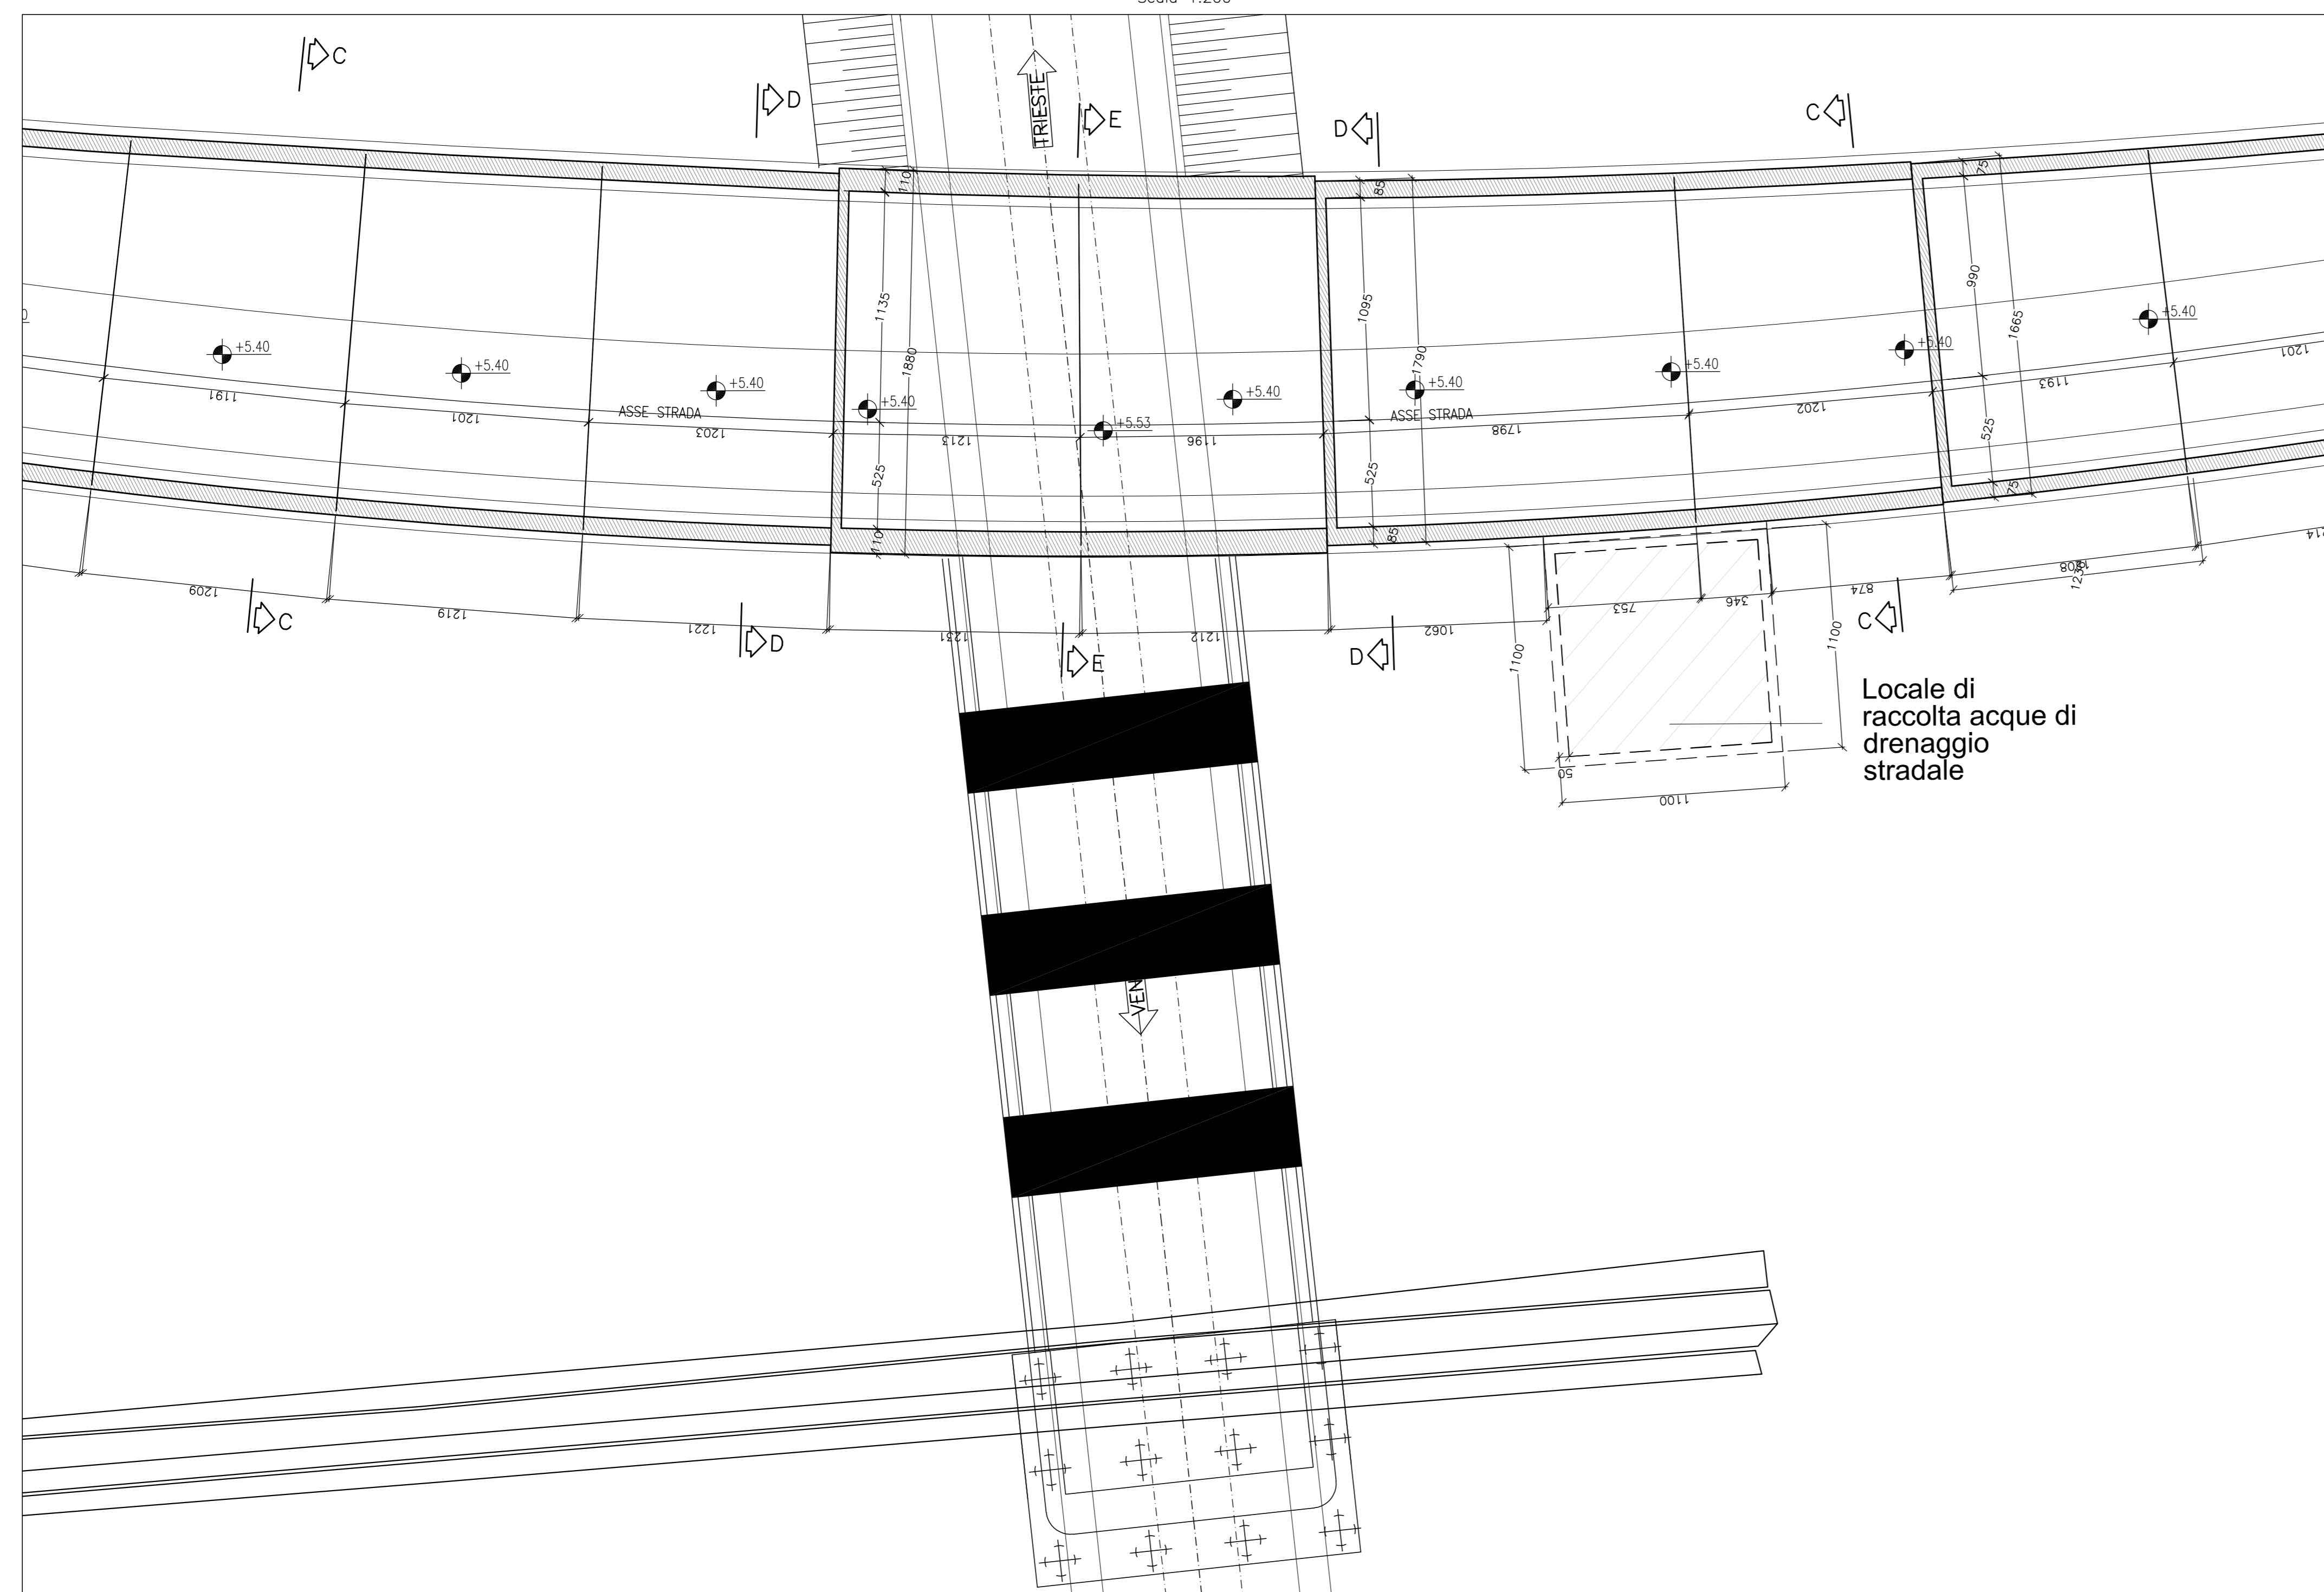


KEY-PLAN  
Scala 1:20000

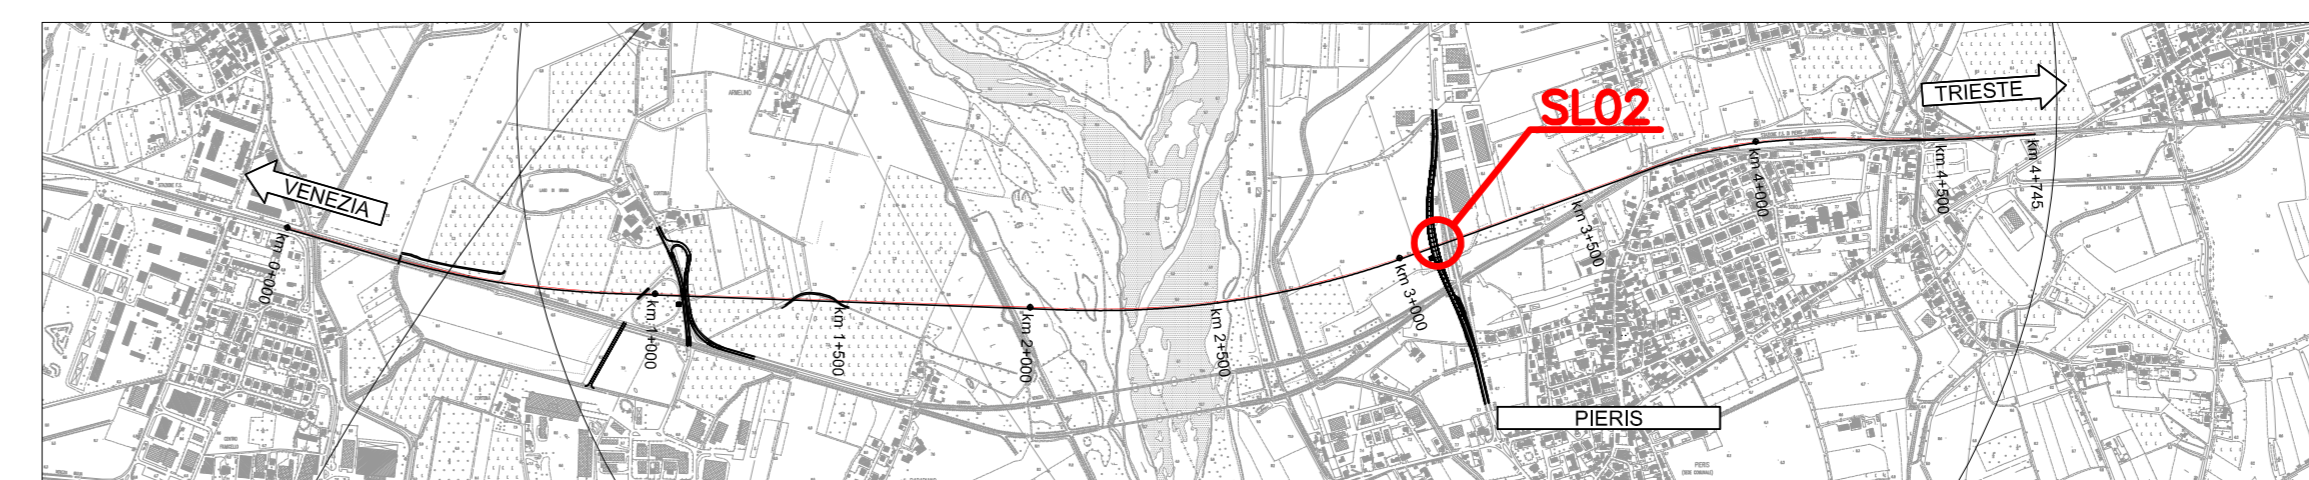

PIANTA MURI AD "U"  
Scala 1:200

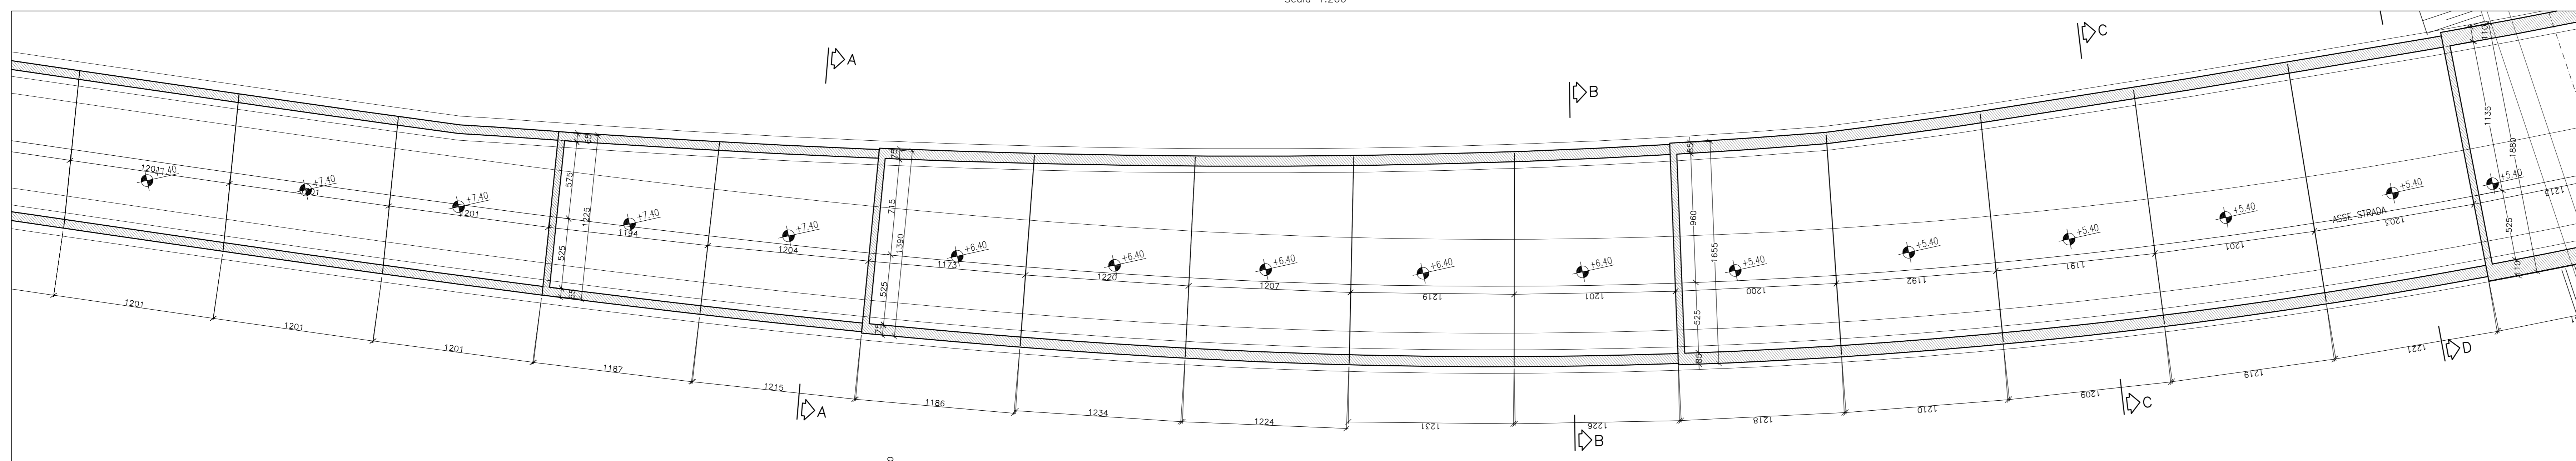

PIANTA MURI AD "U"  
Scala 1:200

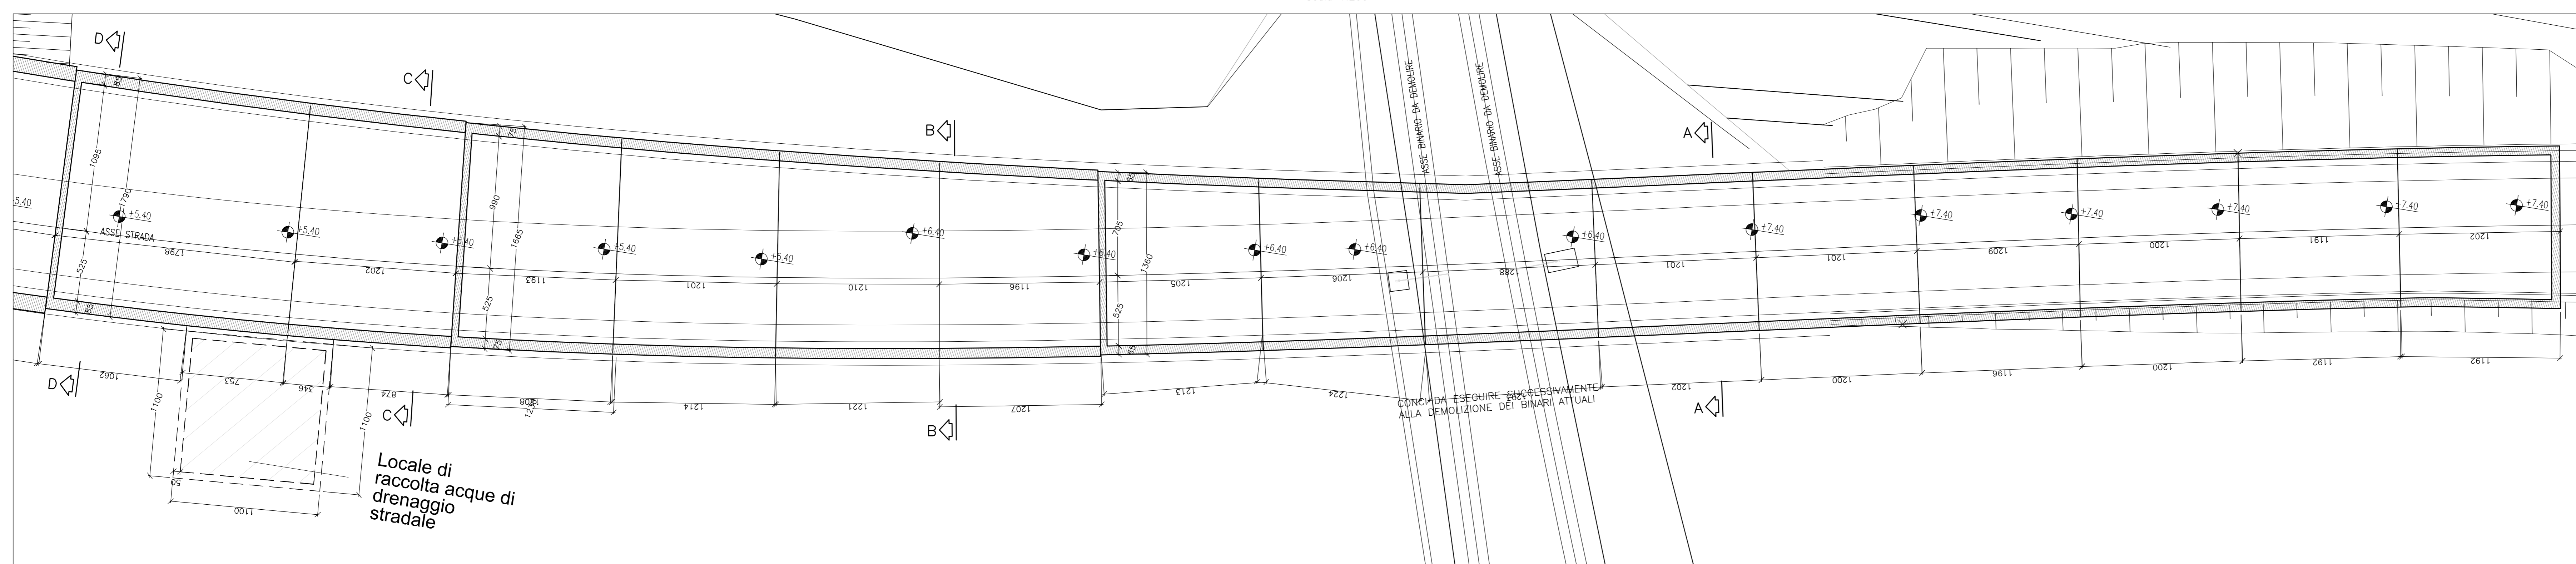

COMMITTENTE:

PROGETTAZIONE:

CUP: J34H16000620009

**PROGETTO DI FATTIBILITA' TECNICA ED ECONOMICA**  
**POTENZIAMENTO LINEA VENEZIA TRIESTE**  
Posti di Movimento e Varianti di Tracciato  
LOTTO 4: Variante di tracciato sul Fiume Isonzo

VARIANTE ISONZO - OPERE MINORI  
Carpenteria sottovia SL02 - Piante

SCALA: varie

Rev.	Descrizione	Redatto	Data	Verificato	Data	Approvato	Data	Autorizzato	Data
A	Emissione Esecutiva	F. Coppo	giu-2021	A. Ciavarella	giu-2021	S. Lo Presti	giu-2021	L. Bernardi	lug-2021
B	Emissione Esecutiva	F. Mingone	lug-2021	A. Ciavarella	lug-2021	S. Lo Presti	lug-2021	L. Bernardi	lug-2021
C									
D									

File: I2044R10PZSL02000010 n. Elab.: