


V0		C3		V1		V2		V3		V4	
E	2395577.318	E	2399652.769	E	2396136.277	E	2398121.331	E	2399448.495	E	2399947.727
N	5074505.760	N	5073484.939	N	5074344.695	N	5074272.939	N	5074751.810	N	5074738.552
C1		C4		R. (m)		R. (m)		R. (m)		R. (m)	
E	2396541.404	E	2399890.490	2550.000		2400.000		1260.000		2990.000	
N	5076881.840	N	5077731.206	Ang.(c)		Ang.(c)		Ang.(c)		Ang.(c)	
C2		V5		Tan. (m)		Tan. (m)		Tan. (m)		Tan. (m)	
E	2397743.735	E	2400234.529	356.708		511.103		324.819		174.589(1)	
N	5076688.306	N	5074757.166	Lungh. (m)		Lungh. (m)		Lungh. (m)		Lungh. (m)	
				536.266		824.799		295.771		174.202(2)	
				Rac.Par. (m)		Rac.Par. (m)		Rac.Par. (m)		Rac.Par. (m)	
				87.000		93.000		174.000		75.852(1)	
				Sovral. (mm)		Sovral. (mm)		Sovral. (mm)		Sovral. (mm)	
				75		80		150		65	
				Vel. (km/h)		Vel. (km/h)		Vel. (km/h)		Vel. (km/h)	
				160		160		160		160	

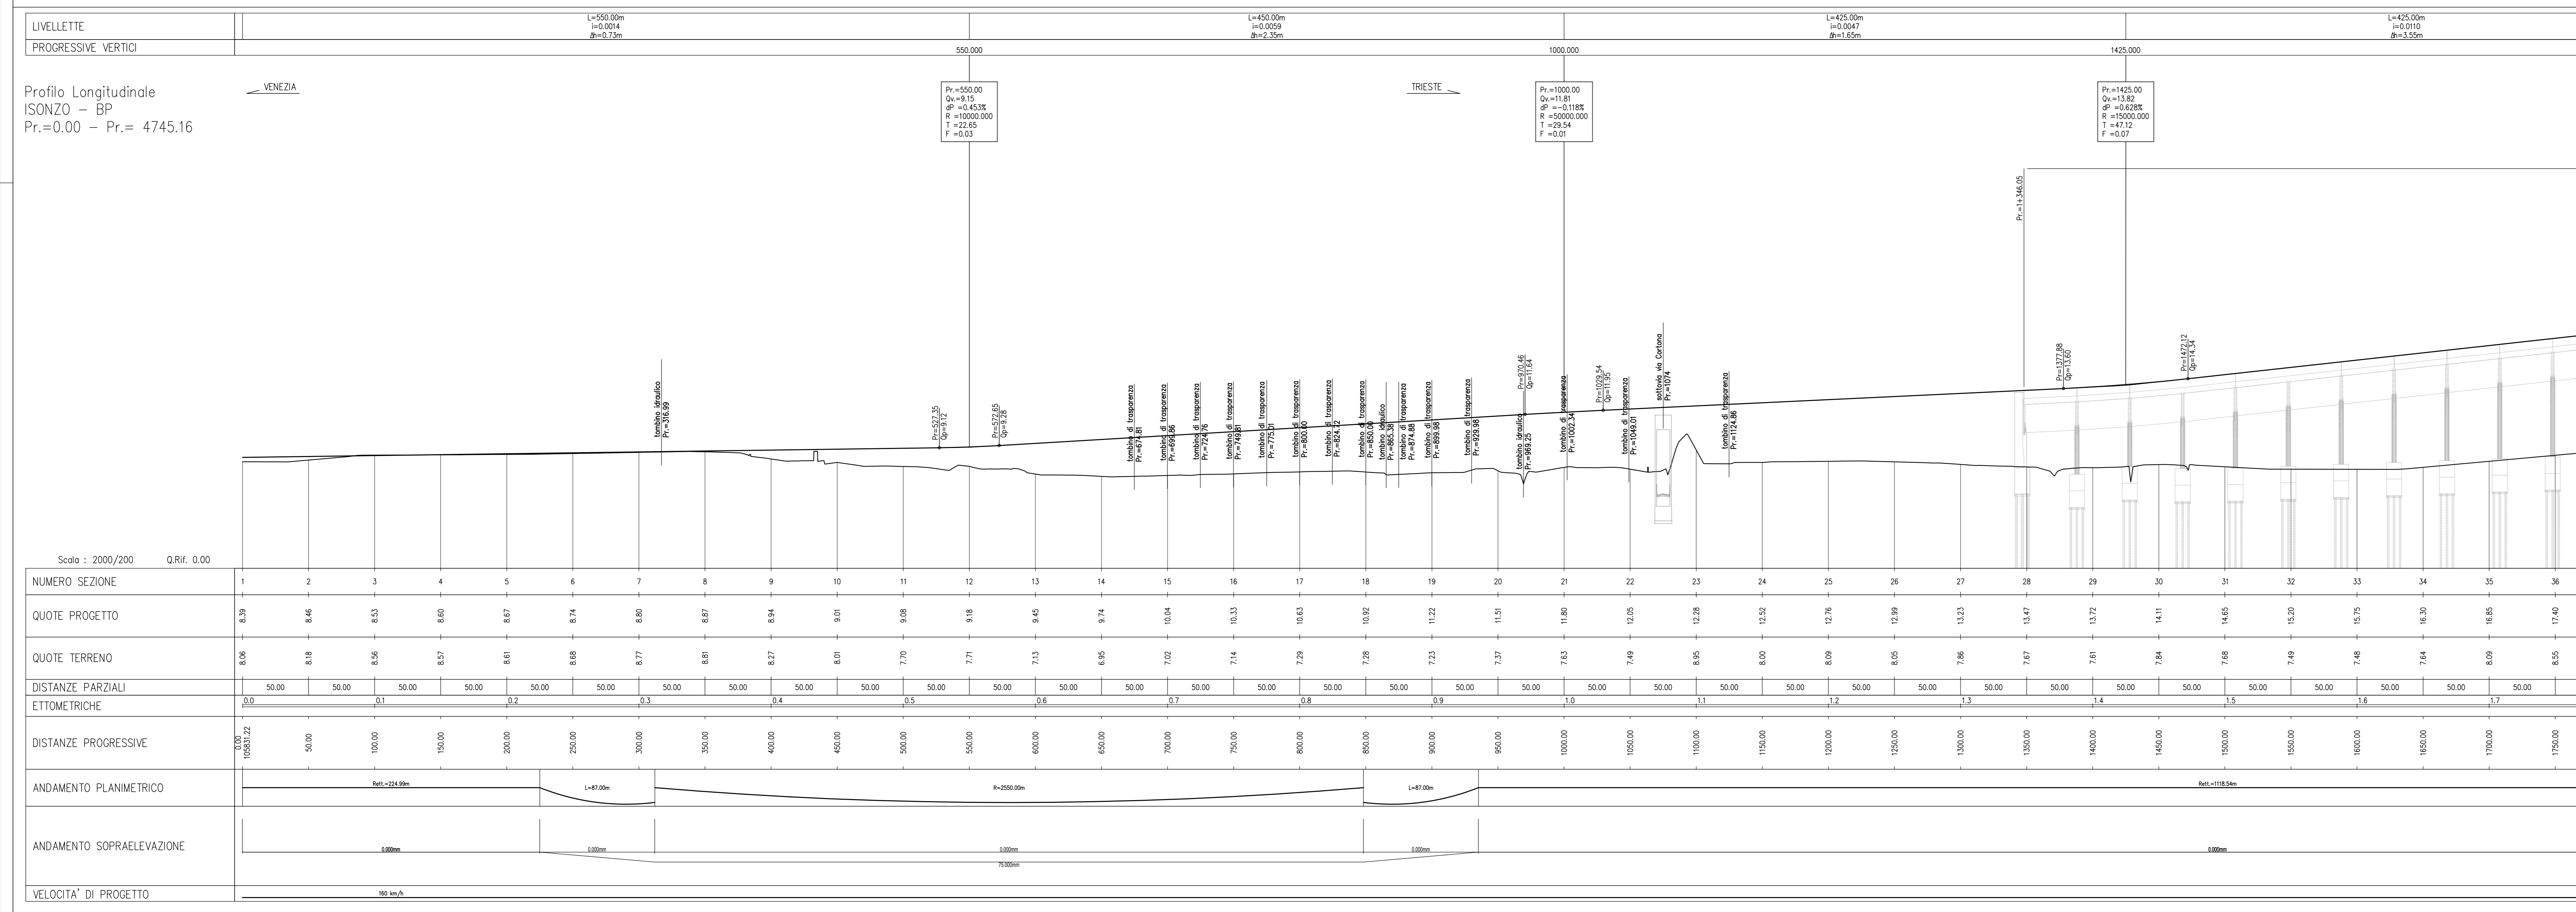

COMMITTENTE: **RFI** RETE FERROVIARIA ITALIANA

PROGETTAZIONE: **ITALFERR**

CUP: J34H16000620009

U.O. Coordinamento Territoriale Nord
PROGETTO DI FATTIBILITA' TECNICA ED ECONOMICA
POTENZIAMENTO LINEA VENEZIA TRIESTE
 Posti di Movimento e Varianti di Tracciato
 LOTTO 4: Variante di tracciato sul Fiume Isonzo

ELABORATI GENERALI
 Planoprofilo con cartografia ed indicazioni di tracciamento - Tav. 3/1

SCALA: 1:2000/200

COMMESSA LOTTO FASE ENTE TIPO DOC. OPERA/DISCIPLINA Progr. REV.

I204 40 R 26 L6 CS0000 001 B

Rev.	Descrizione	Redatto	Data	Verificato	Data	Approvato	Data	Autorizzato	Data
A	Emissione definitiva	F. Coppa	Giugno 2021	C. Laporta	Giugno 2021	S. Lo Presti	Giugno 2021	A. Perigo	Giugno 2021
B	Emissione definitiva	S. Fiorinello	Luglio 2021	G. Laporta	Luglio 2021	S. Lo Presti	Luglio 2021	A. Perigo	Luglio 2021

File: I20440R26L6CS000001B n. Elab.: