


V0		C3		V1		V2		V3		V4	
E	2395577.318	E	2399652.769	E	2396136.277	E	2398121.331	E	2399448.495	E	2399947.727
N	5074505.760	N	5073484.939	N	5074344.695	N	5074272.939	N	5074751.810	N	5074738.552
C1		C4		C2		V5					
E	2396541.404	E	2399890.490	E	2397743.735	E	2400234.529				
N	5076881.840	N	5077731.206	N	5076688.306	N	5074757.166				
R. (m)	2550.000	Ang.(c)	15.560	R. (m)	2400.000	Ang.(c)	24.345	R. (m)	1260.000	Ang.(c)	23.735
Tan. (m)	356.708	Lungh. (m)	536.266	Tan. (m)	511.103	Lungh. (m)	824.799	Tan. (m)	324.819	Lungh. (m)	295.771
Rac.Par. (m)	87.000	Sovral. (mm)	75	Rac.Par. (m)	93.000	Sovral. (mm)	80	Rac.Par. (m)	174.000	Sovral. (mm)	150
Vel. (km/h)	160			Vel. (km/h)	160			Vel. (km/h)	160		

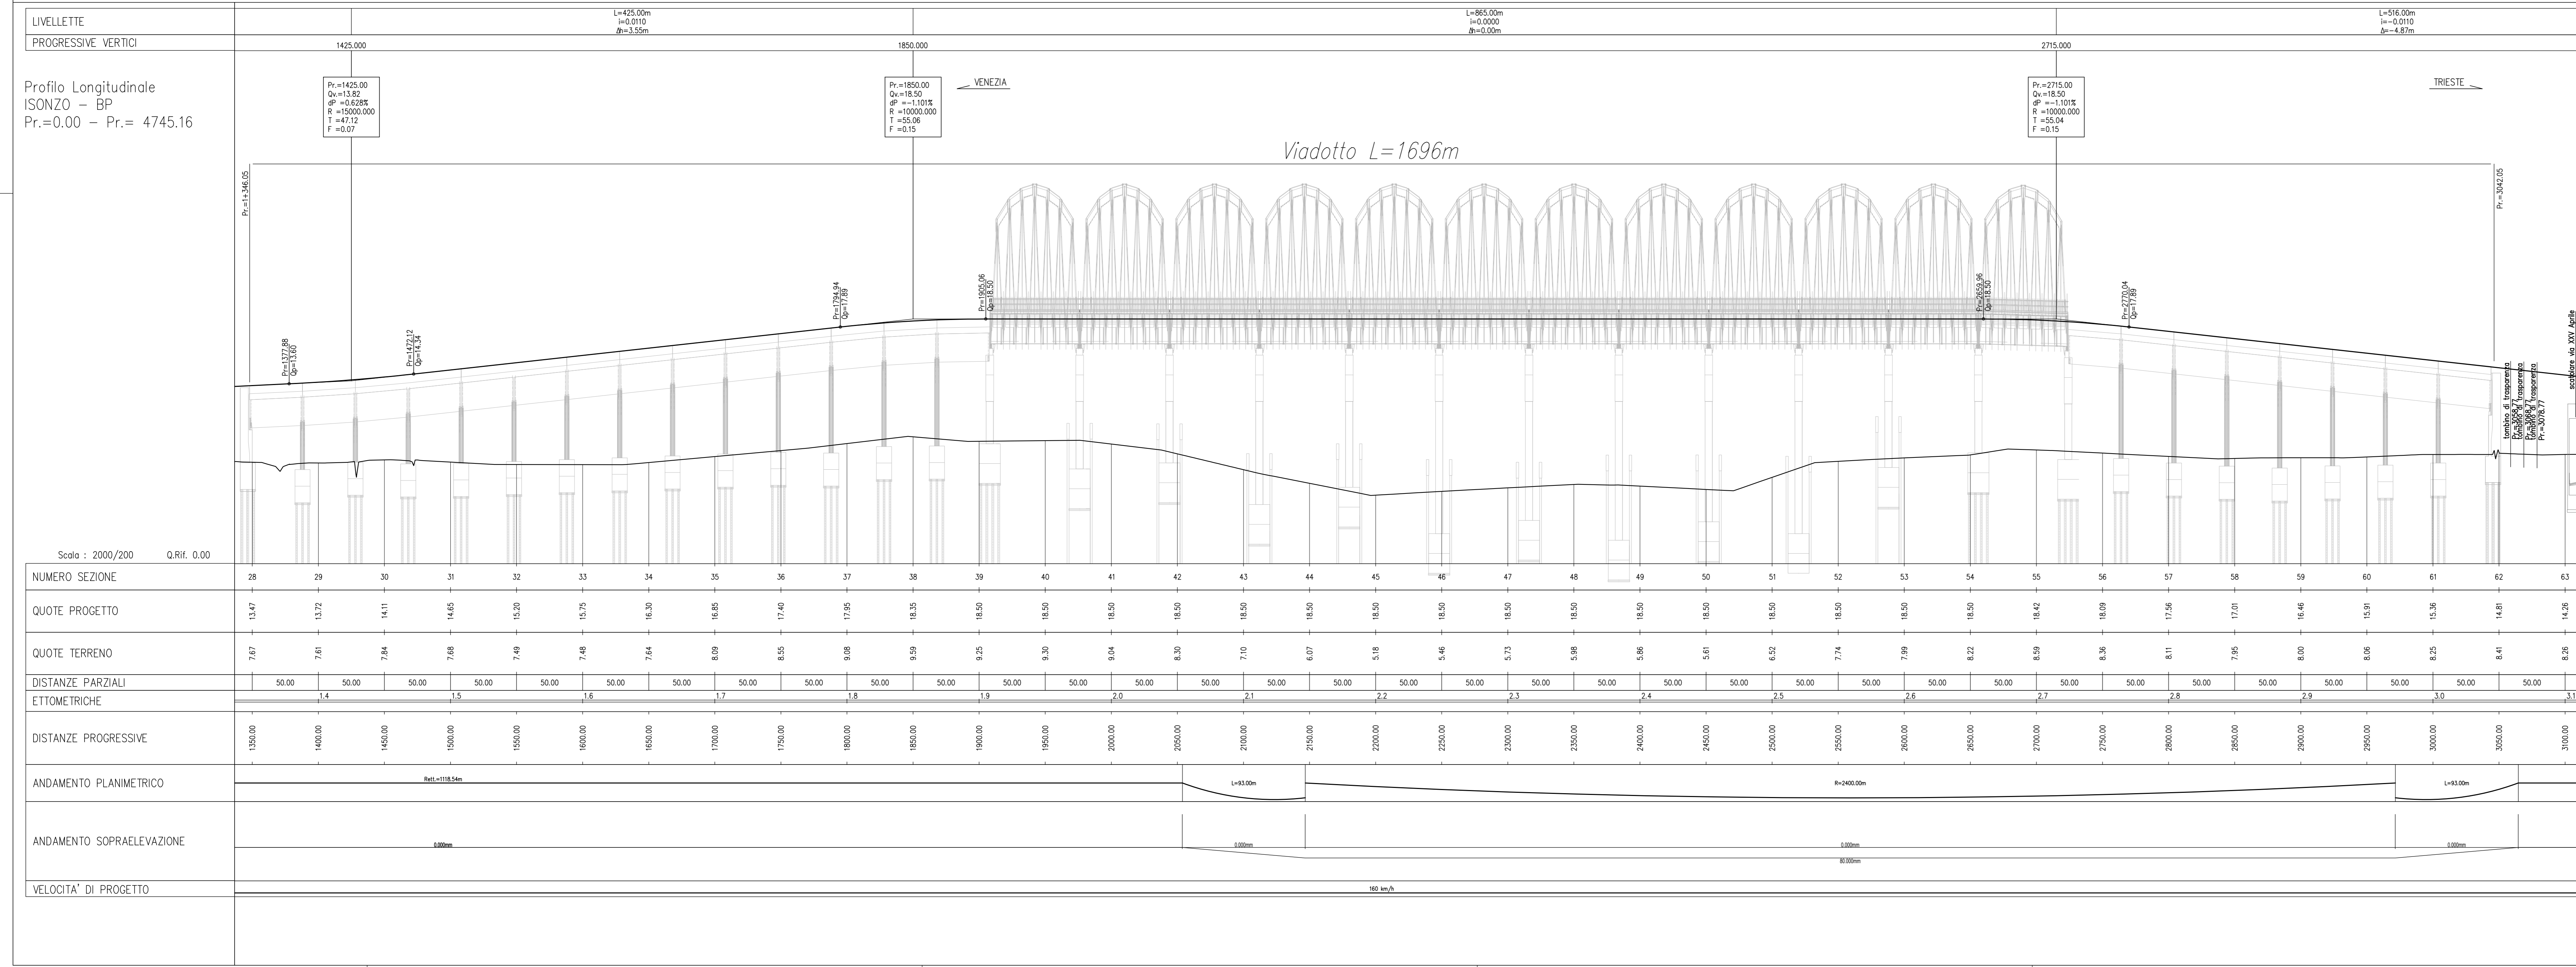

COMMITTENTE: **RFI** RETE FERROVIARIA ITALIANA GRUPPO FERROVIE DELLO STATO ITALIANE

PROGETTAZIONE: **ITALFER** INFRASTRUTTURE FERROVIARIE

CUP: J34H16000620009

U.O. Coordinamento Territoriale Nord
 U.O. Coordinamento Territoriale Nord
 PROGETTO DI FATTIBILITA' TECNICA ED ECONOMICA

PROGETTAZIONE LINEA VENEZIA TRIESTE
 Posti di Movimento e Varianti di Tracciato
 LOTTO 4: Variante di tracciato sul Fiume Isonzo

ELABORATI GENERALI
 Planoprofilo con cartografia ed indicazioni di tracciamento - Tav. 3/2

SCALA: 1:2000/200

COMMESSA LOTTO FASE ENTE TIPO DOC. OPERA/DISCIPLINA Progr. REV.

IZ04 40 R 26 L6 CS0000 002 B

Rev.	Descrizione	Redatto	Data	Verificato	Data	Approvato	Data	Autorizzato Data
A	Emissione definitiva	F. Coppa	Giugno 2021	C. Laporta	Giugno 2021	S. La Piana	Giugno 2021	A. Perigo Luglio 2021
B	Emissione definitiva	S. Fiorinello	Luglio 2021	C. Laporta	Luglio 2021	S. La Piana	Luglio 2021	

File: IZ0440R26L6CS000002B n. Elab.: