


V0		C3		V1		V2		V3		V4	
E	2395577.318	E	2399652.769	E	2396136.277	E	2398121.331	E	2399448.495	E	2399947.727
N	5074505.760	N	5073484.939	N	5074344.695	N	5074272.939	N	5074751.810	N	5074738.552
C1		C4		R. (m)	2550.000	R. (m)	2400.000	R. (m)	1260.000	R. (m)	2990.000
E	2396541.404	E	2399890.490	Ang.(c)	15.560	Ang.(c)	24.345	Ang.(c)	23.735	Ang.(c)	5.816
N	5076881.840	N	5077731.206	Tan. (m)	356.708	Tan. (m)	511.103	Tan. (m)	324.819	Tan. (m)	174.589(1)
C2		V5		Lungh. (m)	536.266	Lungh. (m)	824.799	Lungh. (m)	295.771	Lungh. (m)	174.202(2)
E	2397743.735	E	2400234.529	Rac.Par. (m)	87.000	Rac.Par. (m)	93.000	Rac.Par. (m)	174.000	Rac.Par. (m)	197.742
N	5076688.306	N	5074757.166	Sovral. (mm)	75	Sovral. (mm)	80	Sovral. (mm)	150	Rac.Par. (m)	75.852(1)
				Vel. (km/h)	160	Vel. (km/h)	160	Vel. (km/h)	160	Rac.Par. (m)	75.000(2)
										Sovral. (mm)	65
										Vel. (km/h)	160

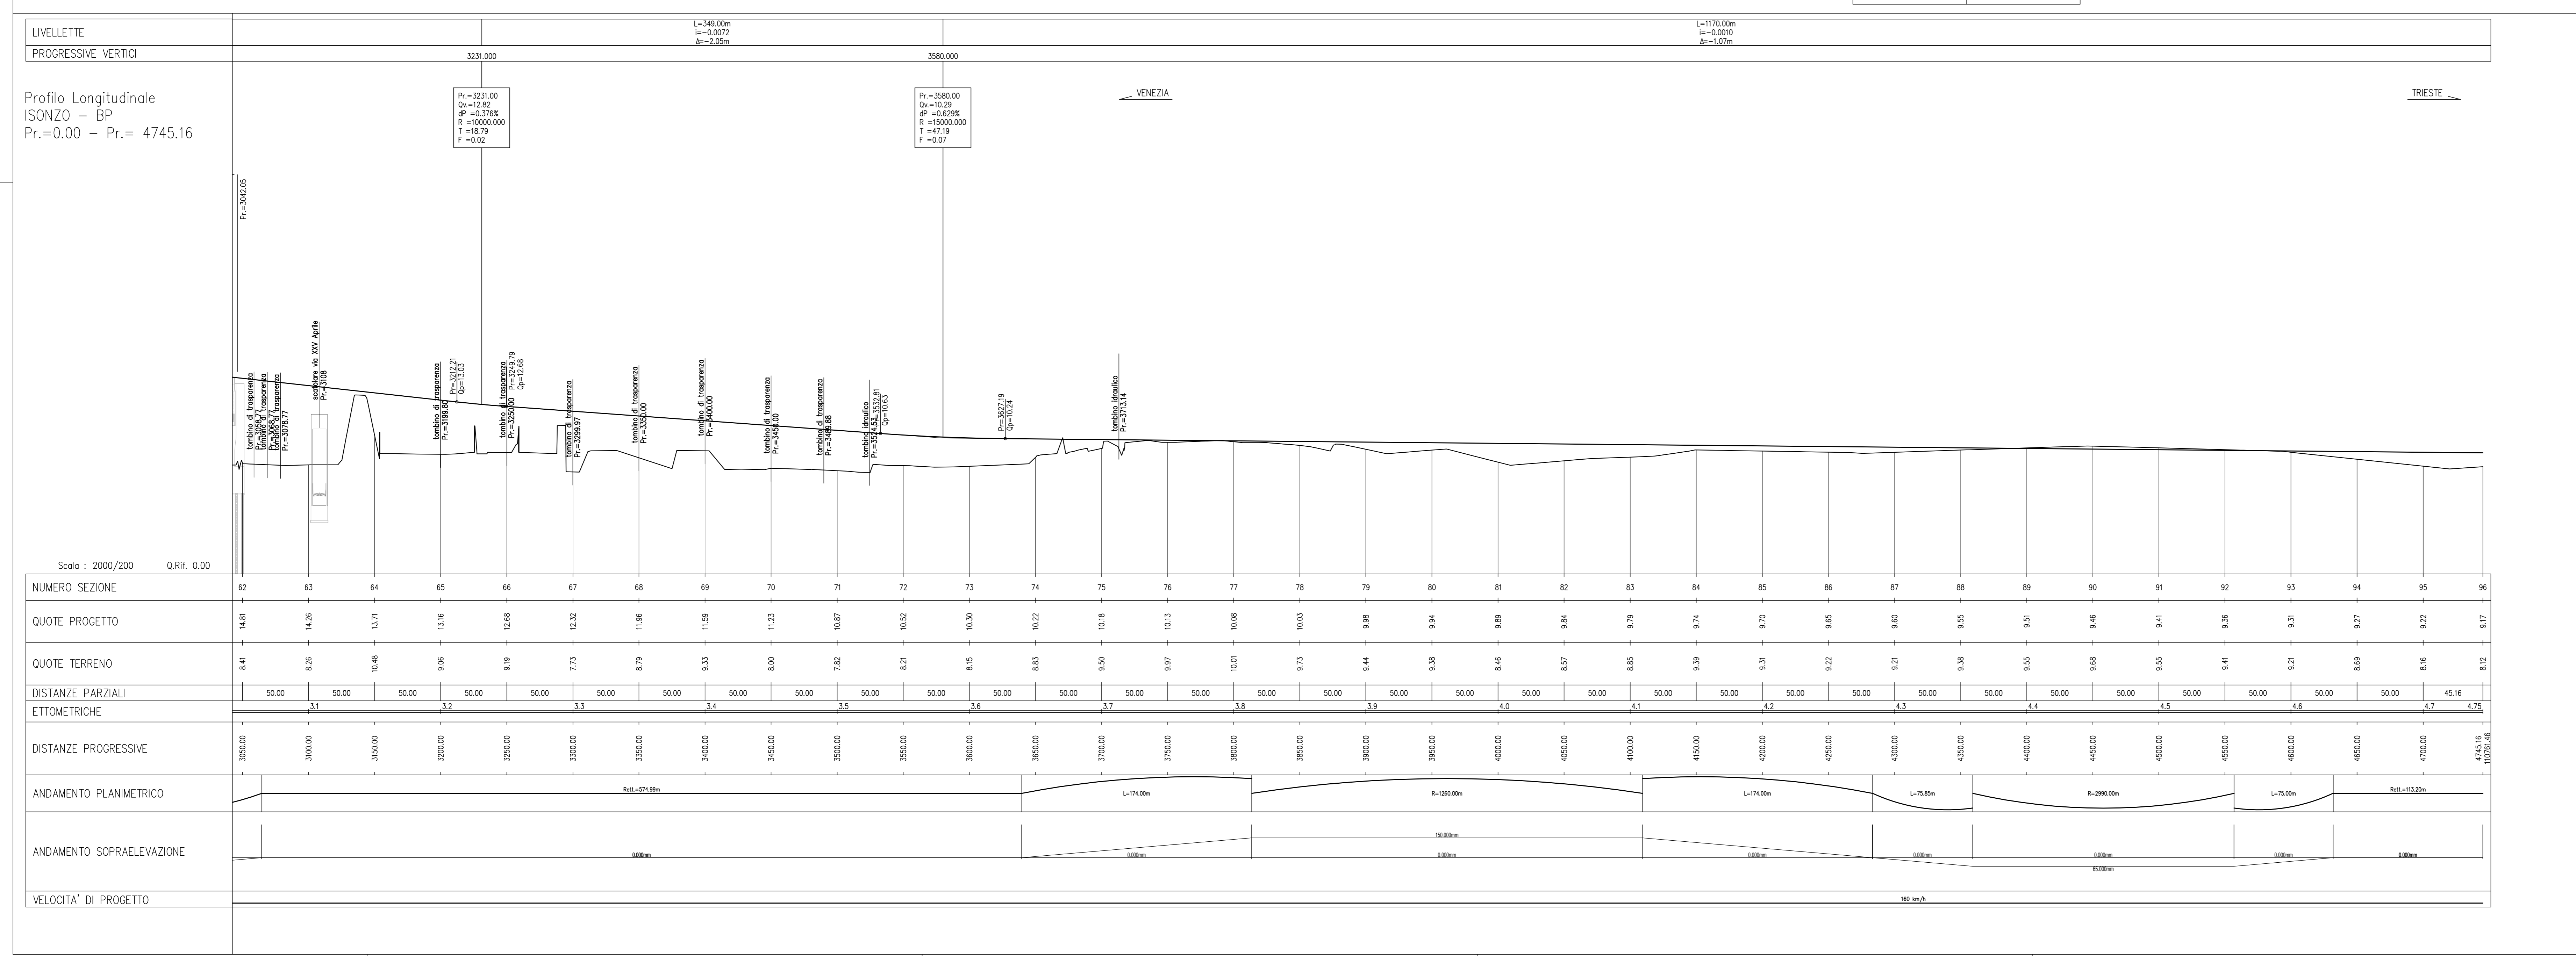

COMMITTENTE: **RFI** RETE FERROVIARIA ITALIANA GRUPPO FERROVIE DELLO STATO ITALIANE

PROGETTAZIONE: **ITALFER** INFRASTRUTTURE FERROVIARIE

CUP: J34H16000620009

U.O. Coordinamento Territoriale Nord
PROGETTO DI FATTIBILITÀ TECNICA ED ECONOMICA
POTENZIAMENTO LINEA VENEZIA TRIESTE
 Posti di Movimento e Varianti di Tracciato
 LOTTO 4: Variante di tracciato sul Fiume Isonzo

ELABORATI GENERALI
 Planoprofilo con cartografia ed indicazioni di tracciamento - Tav. 3/3

SCALA: 1:2000/200

COMMESSA LOTTO FASE ENTE TIPO DOC. OPERA/DISCIPLINA PROG. REV.

I204 40 R 26 L6 CS0000 003 B

Rev.	Descrizione	Redatto	Data	Verificato	Data	Approvato	Data	Autorizzato Data
A	Emissione definitiva	F. Coppa	Giugno 2021	C. Laporta D. Ferrara	Giugno 2021	S. La Pisciotta	Giugno 2021	A. Perrego Luglio 2021
B	Emissione definitiva	S. Fiorinello	Luglio 2021	C. Laporta D. Ferrara	Luglio 2021	S. La Pisciotta	Luglio 2021	

File: I20440R26L6CS0000003B n. Elab.: