


LEGENDA

	Tracciato di progetto		Aree cantiere
	Opere a verde		Ripristino aree cantiere
	Siepe campestre		

TIPOLOGICI DI IMPIANTO - PM SAN DONA'

	Superficie totale intervento (mq)	Superficie modulo sesto di impianto (mq)
B - Siepe campestre	8505	300
<i>Ulmus minor</i>	58	2
<i>Ostrya carpinifolia</i>	29	1
<i>Crataegus monogyna</i>	85	3
<i>Euonymus europaeus</i>	85	3
<i>Rhamnus frangula</i>	114	4
G - Ripristino aree cantiere	16.285 mq	

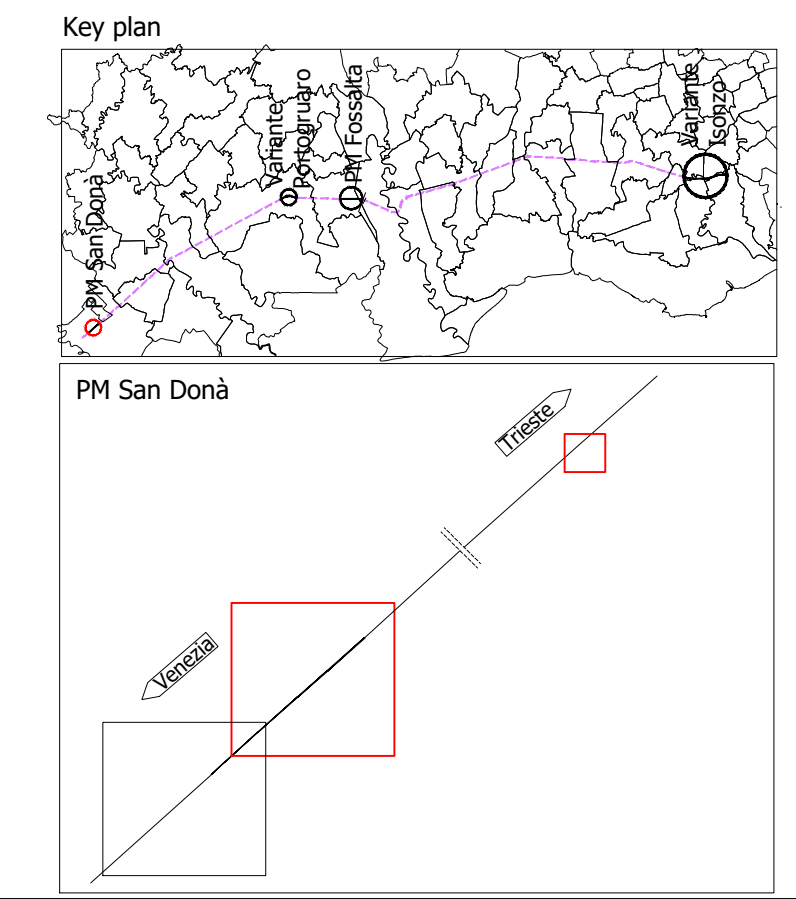

COMMITTENTE:

PROGETTAZIONE:

CUP: J34H16000620009

DIREZIONE TECNICA
U.O. ARCHITETTURA, AMBIENTE E TERRITORIO
S.O. AMBIENTE

PROGETTO DI FATTIBILITA' TECNICA ED ECONOMICA
POTENZIAMENTO LINEA VENEZIA - TRIESTE
 Posti di Movimento e Varianti di Tracciato

STUDIO DI IMPATTO AMBIENTALE
 Planimetria degli interventi di mitigazione a verde - San Donà di Piave - Tav. 2/2

SCALA:
 1:2.000

COMMESSA LOTTO FASE ENTE TIPO DOC. OPERA/DISCIPLINA Progr. REV.

I Z04 00 R 22 P6 SA0001 102 A

Rev.	Descrizione	Redatto	Data	Verificato	Data	Approvato	Data	Autorizzato Data
A	Emissione definitiva	F. Venturi	Luglio 2021	A. Cantello	Luglio 2021	S. La Prada	Luglio 2021	Carlo Ercolani Luglio 2021