


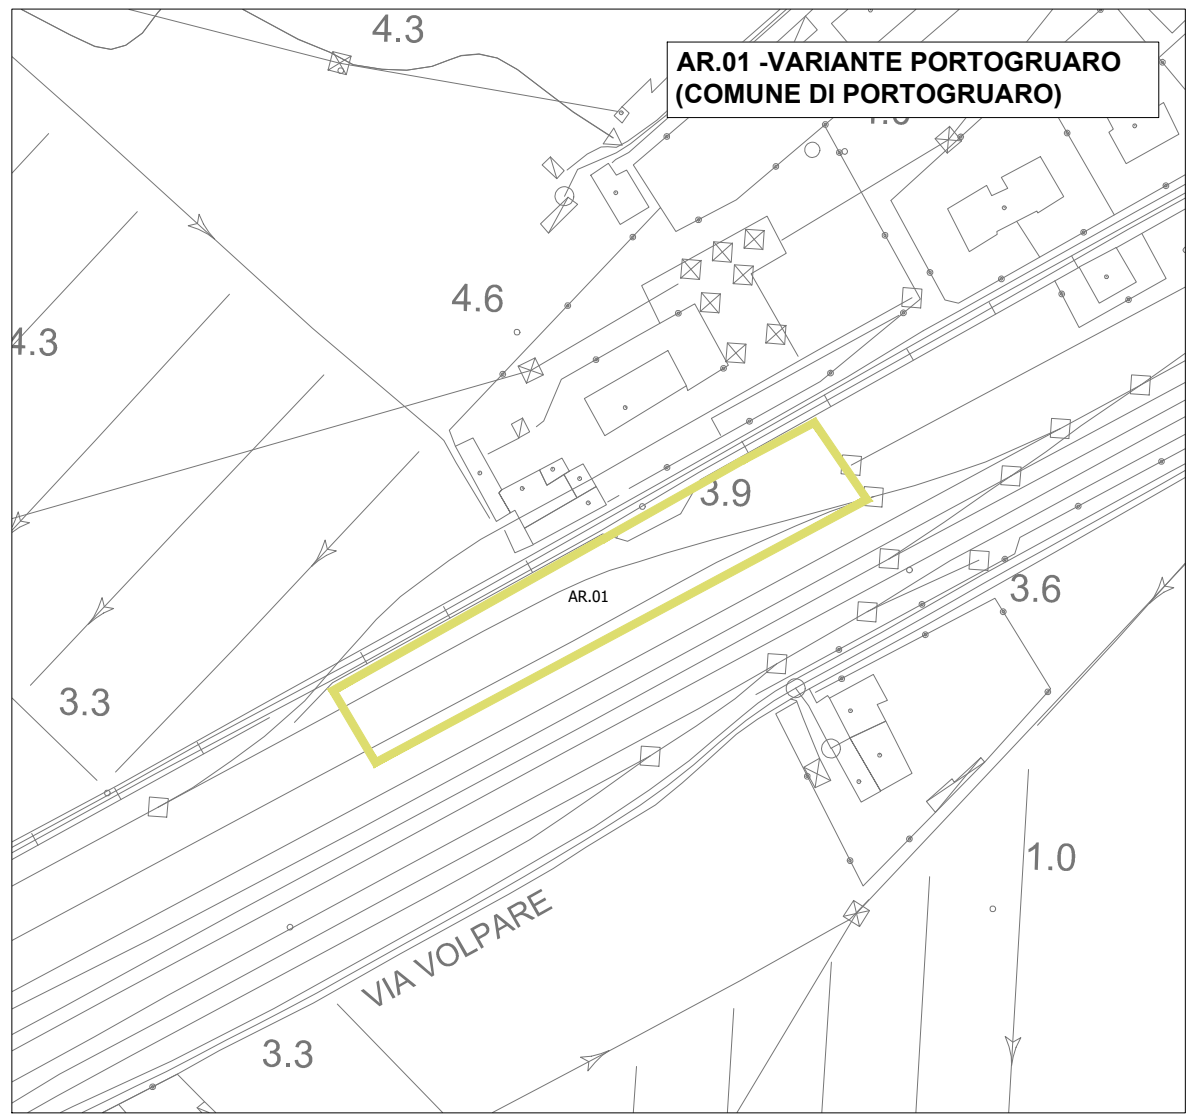

LEGENDA

Tracciato di progetto

Opere a verde

Siepe mista

Vasche di laminazione

Ripristino aree cantiere

Aree cantiere

TIPOLOGICI DI IMPIANTO – VARIANTE DI PORTOGRUARO

	Superficie totale intervento (mq)	Superficie modulo sesto di impianto (mq)
G – Ripristino aree cantiere	16.414 mq	
H - Siepe mista	300	30
<i>Prunus laurocerasus</i>	50	5
<i>Rosa canina</i>	50	5

Key plan

Variante Portogruaro

COMMITTENTE:

PROGETTAZIONE:

CUP: J34H16000620009

DIREZIONE TECNICA
U.O. ARCHITETTURA, AMBIENTE E TERRITORIO
S.O. AMBIENTE

PROGETTO DI FATTIBILITA' TECNICA ED ECONOMICA
POTENZIAMENTO LINEA VENEZIA - TRIESTE
Posti di Movimento e Varianti di Tracciato

PROGETTO DELLE OPERE DI INSERIMENTO AMBIENTALE
Planimetria degli interventi di mitigazione a verde - Portogruaro

SCALA:

1:2.000

COMMESSA	LOTTO	FASE	ENTE	TIPO DOC.	OPERA/DISCIPLINA	PROGR.	REV.
I Z04	00	R	22	P6	I A0000	103	A

Rev.	Descrizione	Redatto	Data	Verificato	Data	Approvato	Data	Autorizzato Data
A	Emissione definitiva	R. Venturi	Luglio 2021	G. D'Amico A. Cantello	Luglio 2021	S. Lo Presti	Luglio 2021	Caroline Ercolani Luglio 2021

File: IZ0400R22P6IA0000103A.dwg

n. Elab.: