


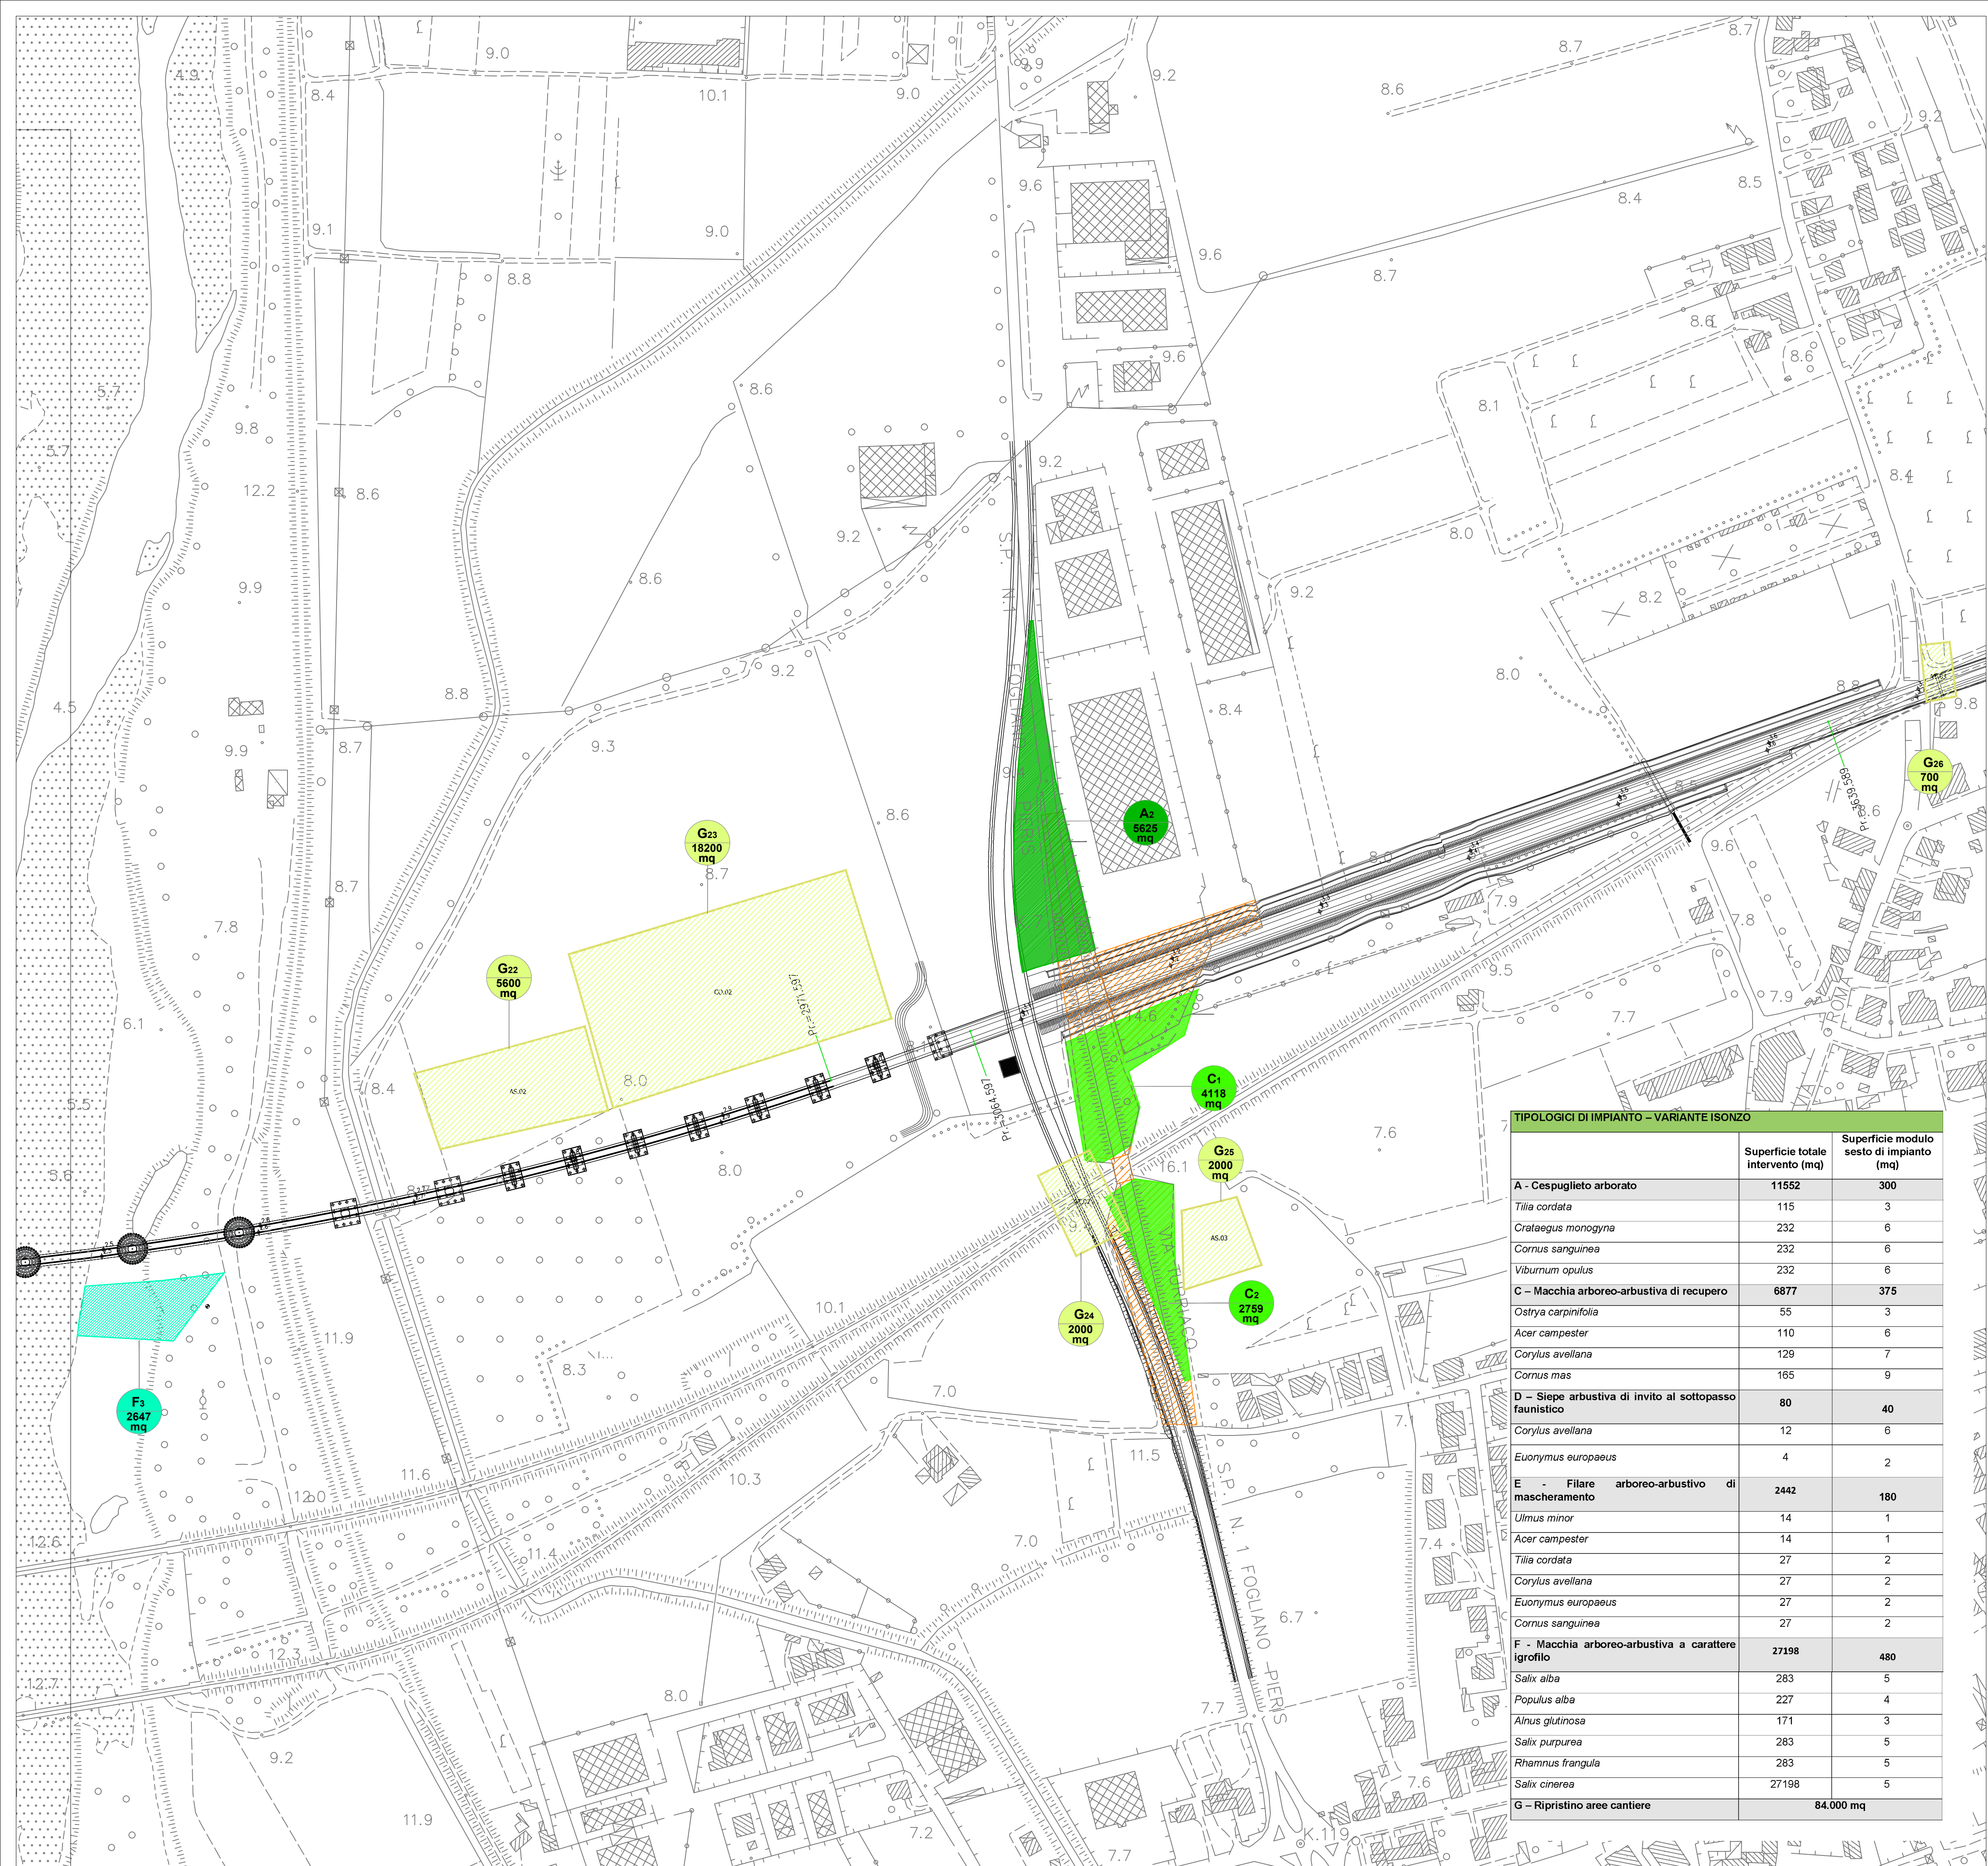

LEGENDA

Tracciato di progetto

Aree cantiere

Opere a verde

Cespuglieto arborato


Macchia arborea - arbustiva di recupero

Filare arboreo - arbustivo di mascheramento

Macchia arborea - arbustiva a carattere igrofilo

Siepe arbustiva di invito e sottopasso faunistico

Ripristino aree cantiere

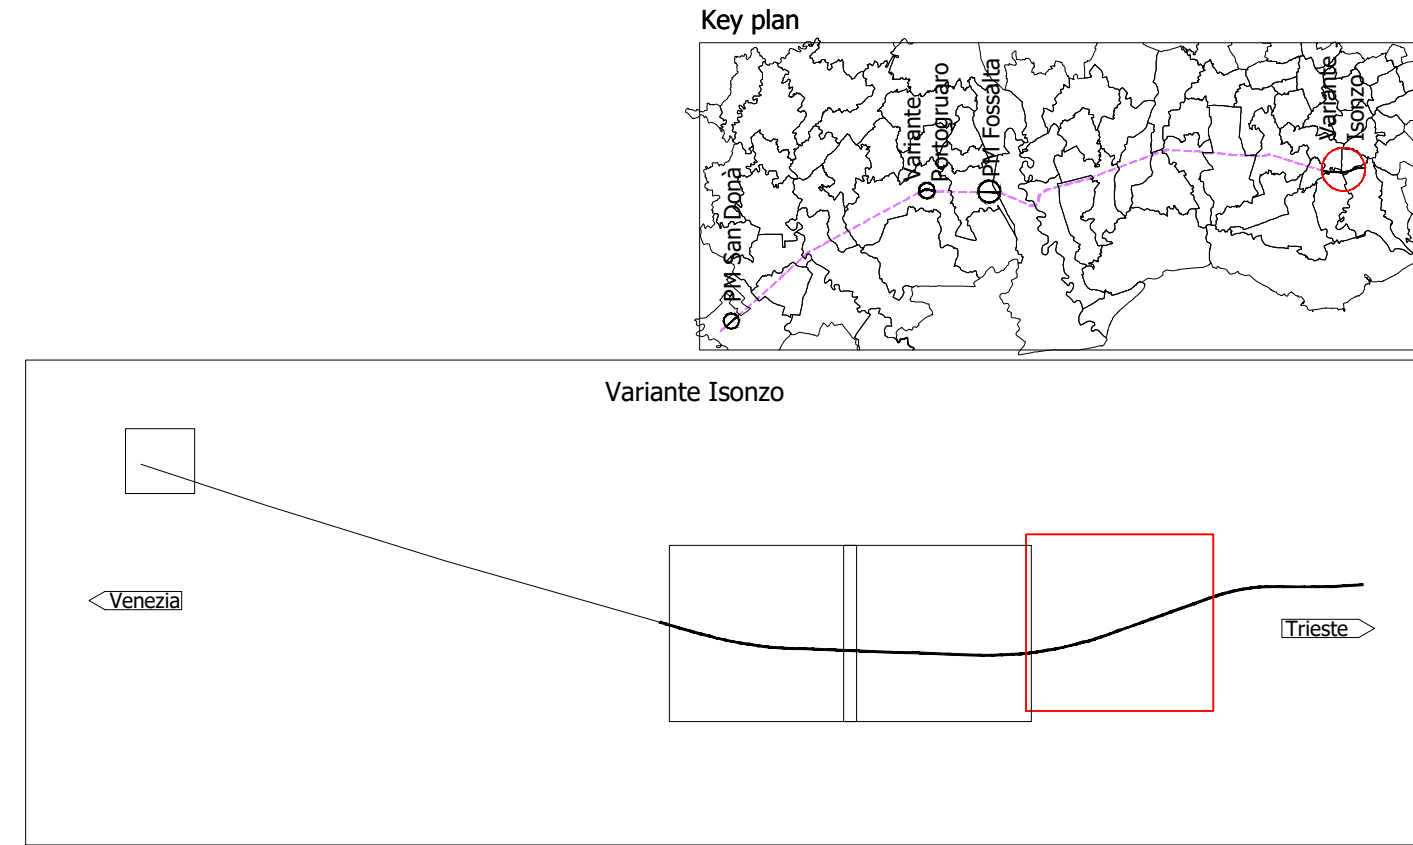

TIPOLOGICI DI IMPIANTO – VARIANTE ISONZO		
	Superficie totale intervento (mq)	Superficie modulo sesto di impianto (mq)
A - Cespuglieto arborato	11552	300
<i>Tilia cordata</i>	115	3
<i>Crataegus monogyna</i>	232	6
<i>Cornus sanguinea</i>	232	6
<i>Viburnum opulus</i>	232	6
C – Macchia arboreo-arbustiva di recupero	6877	375
<i>Ostrya carpinifolia</i>	55	3
<i>Acer campestre</i>	110	6
<i>Corylus avellana</i>	129	7
<i>Cornus mas</i>	165	9
D – Siepe arbustiva di invito al sottopasso faunistico	80	40
<i>Corylus avellana</i>	12	6
<i>Euonymus europaeus</i>	4	2
E - Filare mascheramento arboreo-arbustivo di	2442	180
<i>Ulmus minor</i>	14	1
<i>Acer campestre</i>	14	1
<i>Tilia cordata</i>	27	2
<i>Corylus avellana</i>	27	2
<i>Euonymus europaeus</i>	27	2
<i>Cornus sanguinea</i>	27	2
F - Macchia arboreo-arbustiva a carattere igrofilo	27198	480
<i>Salix alba</i>	283	5
<i>Populus alba</i>	227	4
<i>Alnus glutinosa</i>	171	3
<i>Salix purpurea</i>	283	5
<i>Rhamnus frangula</i>	283	5
<i>Salix cinerea</i>	27198	5
G – Ripristino aree cantiere	84.000	mq

COMMITTENTE:

RFI
RETE FERROVIARIA ITALIANA
GRUPPO FERROVIE DELLO STATO ITALIANE

PROGETTAZIONE:

ITALFERR
GRUPPO FERROVIE DELLO STATO ITALIANE

CUP: J34H16000620009

DIREZIONE TECNICA
U.O. ARCHITETTURA, AMBIENTE E TERRITORIO
S.O. AMBIENTE

PROGETTO DI FATTIBILITA' TECNICA ED ECONOMICA
POTENZIAMENTO LINEA VENEZIA - TRIESTE
Posti di Movimento e Varianti di Tracciato

PROGETTO DELLE OPERE DI INSERIMENTO AMBIENTALE
Planimetria degli interventi di mitigazione a verde - Isonzo - Tav. 3/3

SCALA:
1:2.000

COMMESSA	LOTTO	FASE	ENTE	TIPO DOC.	OPERA/DISCIPLINA	PROGR.	REV.
I	Z04	00	R	22	P6	I	A0000
1	07	A					

Rev.	Descrizione	Redatto	Data	Verificato	Data	Approvato	Data	Autorizzato Data
A	Emissione definitiva	F. Ventura	Luglio 2021	G. Cantello	Luglio 2021	S. La Rosa	Luglio 2021	Caroline Ercolani Luglio 2021
								ITALFERR S.p.A. Dipartimento Ambiente e Territorio Ufficio Progettazione Ambientale Via Roma, 100 - 00187 Roma

File: IZ0400R22P6IA0000107.dwg

n. Elab.: