



SEZIONE TIPOLOGICA MURO


BARRIERA ANTIRUMORE H=3m

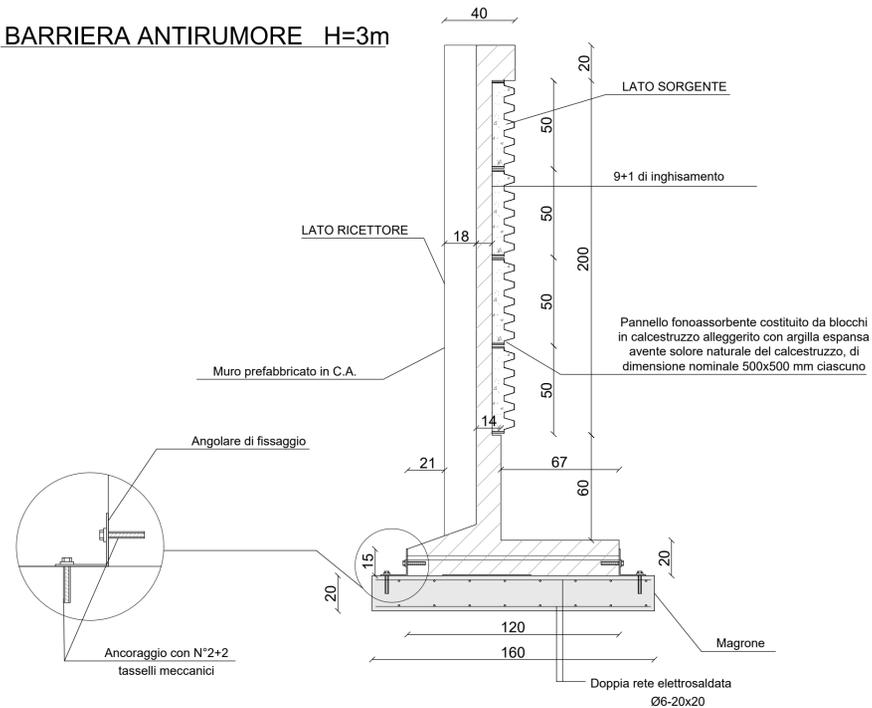

PROSPETTO POSTERIORE

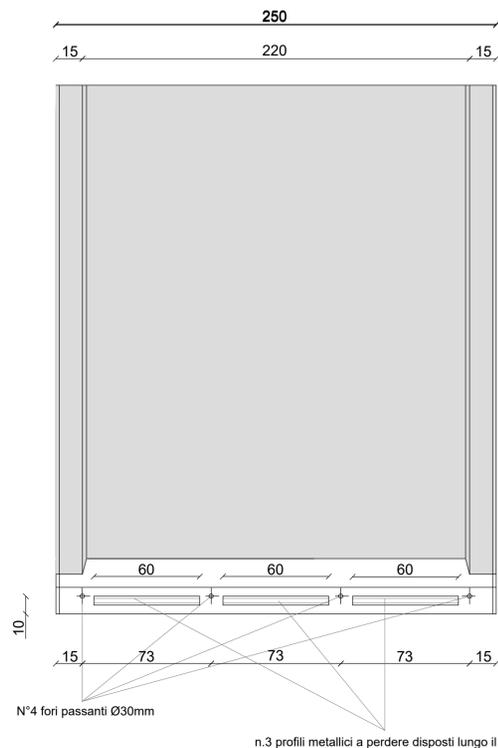


PROSPETTO ANTERIORE

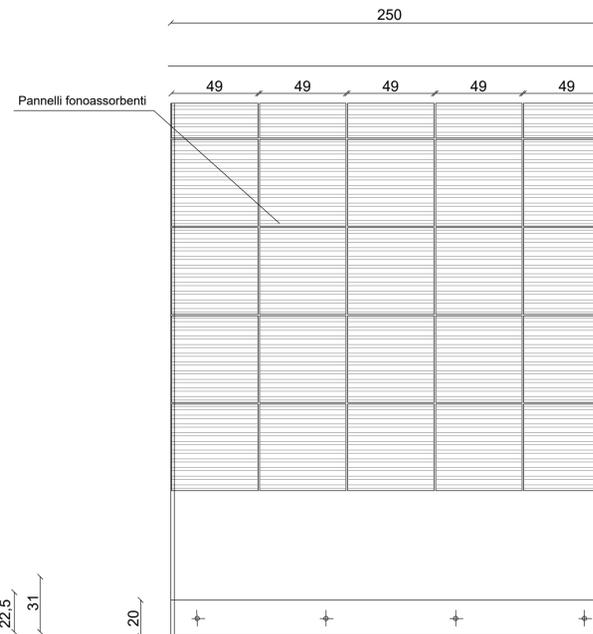


SEZIONE TIPOLOGICA MURO

TIPOLOGICO BARRIERA ANTIRUMORE h=5m

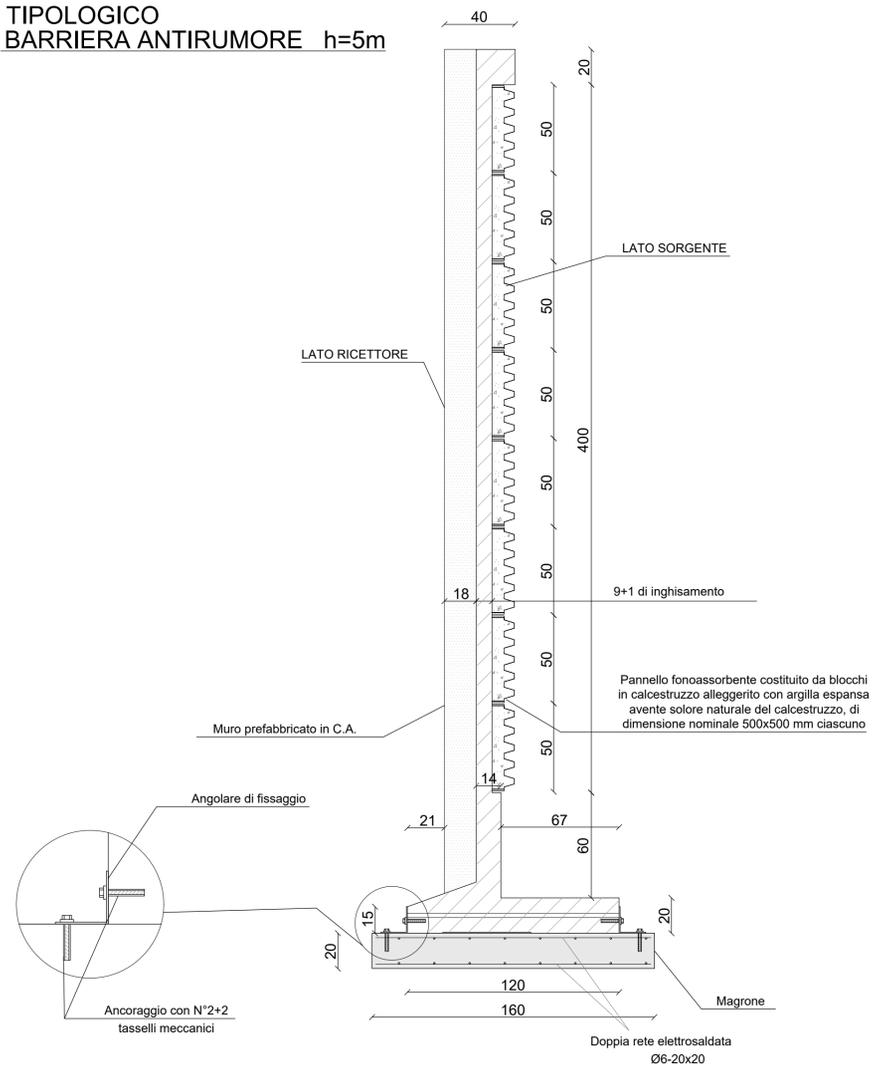


PROSPETTO POSTERIORE

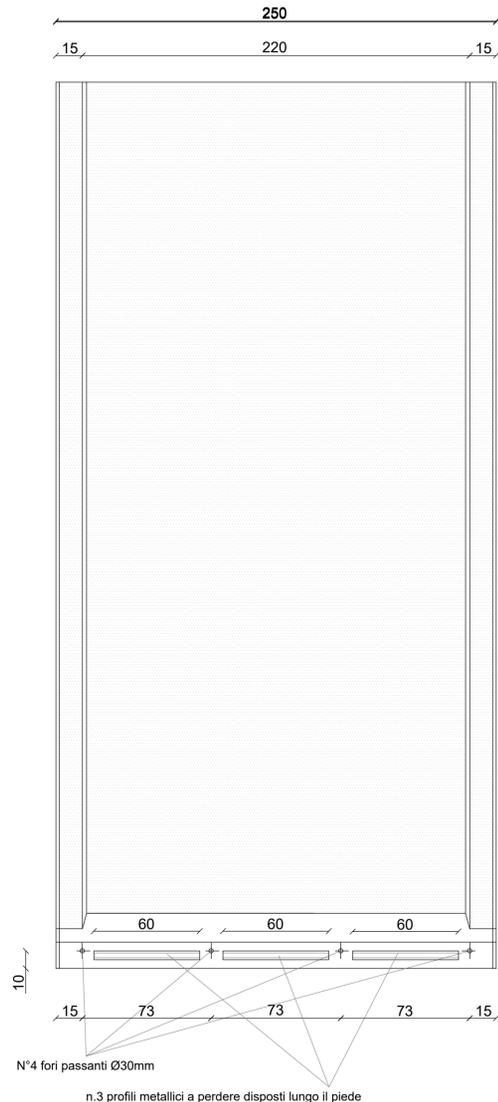

PROSPETTO ANTERIORE



BARRIERE DI CANTIERE

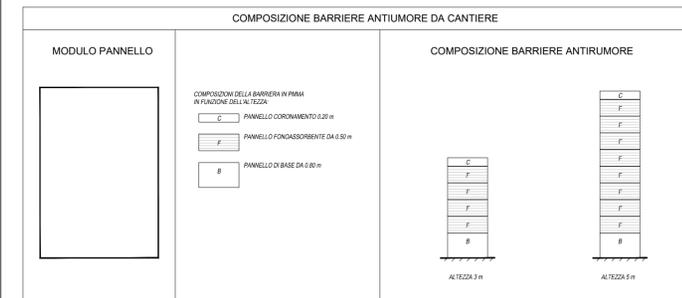

COMMITTENTE:

PROGETTAZIONE:

U.O. GEOLOGIA TECNICA DELL'AMBIENTE E DEL TERRITORIO
 PROGETTO DI FATTIBILITA' TECNICO ECONOMICA
 POTENZIAMENTO DELLA LINEA VENEZIA - TRIESTE
 Posti di Movimento e Varianti di Tracciato

PROGETTO AMBIENTALE DELLA CANTIERIZZAZIONE
 Tipologico interventi di mitigazione - Barriere antirumore di cantiere

SCALA :
VARIE

COMMESSA LOTTO FASE ENTE TIPO DOC. OPERA/DISCIPLINA PROGR. REV.
I Z04 00 R 69 PZ CA0000 101 A

Revis.	Descrizione	Redatto	Data	Verificato	Data	Approvato	Data	Autorizzato	Data
A	Emissione Esecutiva	F. Ventura	Luglio 2021	G. Balgagnore	Luglio 2021	S. La Presti	Luglio 2021	S. Padulosi	Luglio 2021
B									
C									
D									