


RILEVATO FERROVIARIO IN ALLARGAMENTO CON MURO DI SOSTEGNO

SCALA 1:50


Tratto di applicazione da km 60+248 a km 60+347

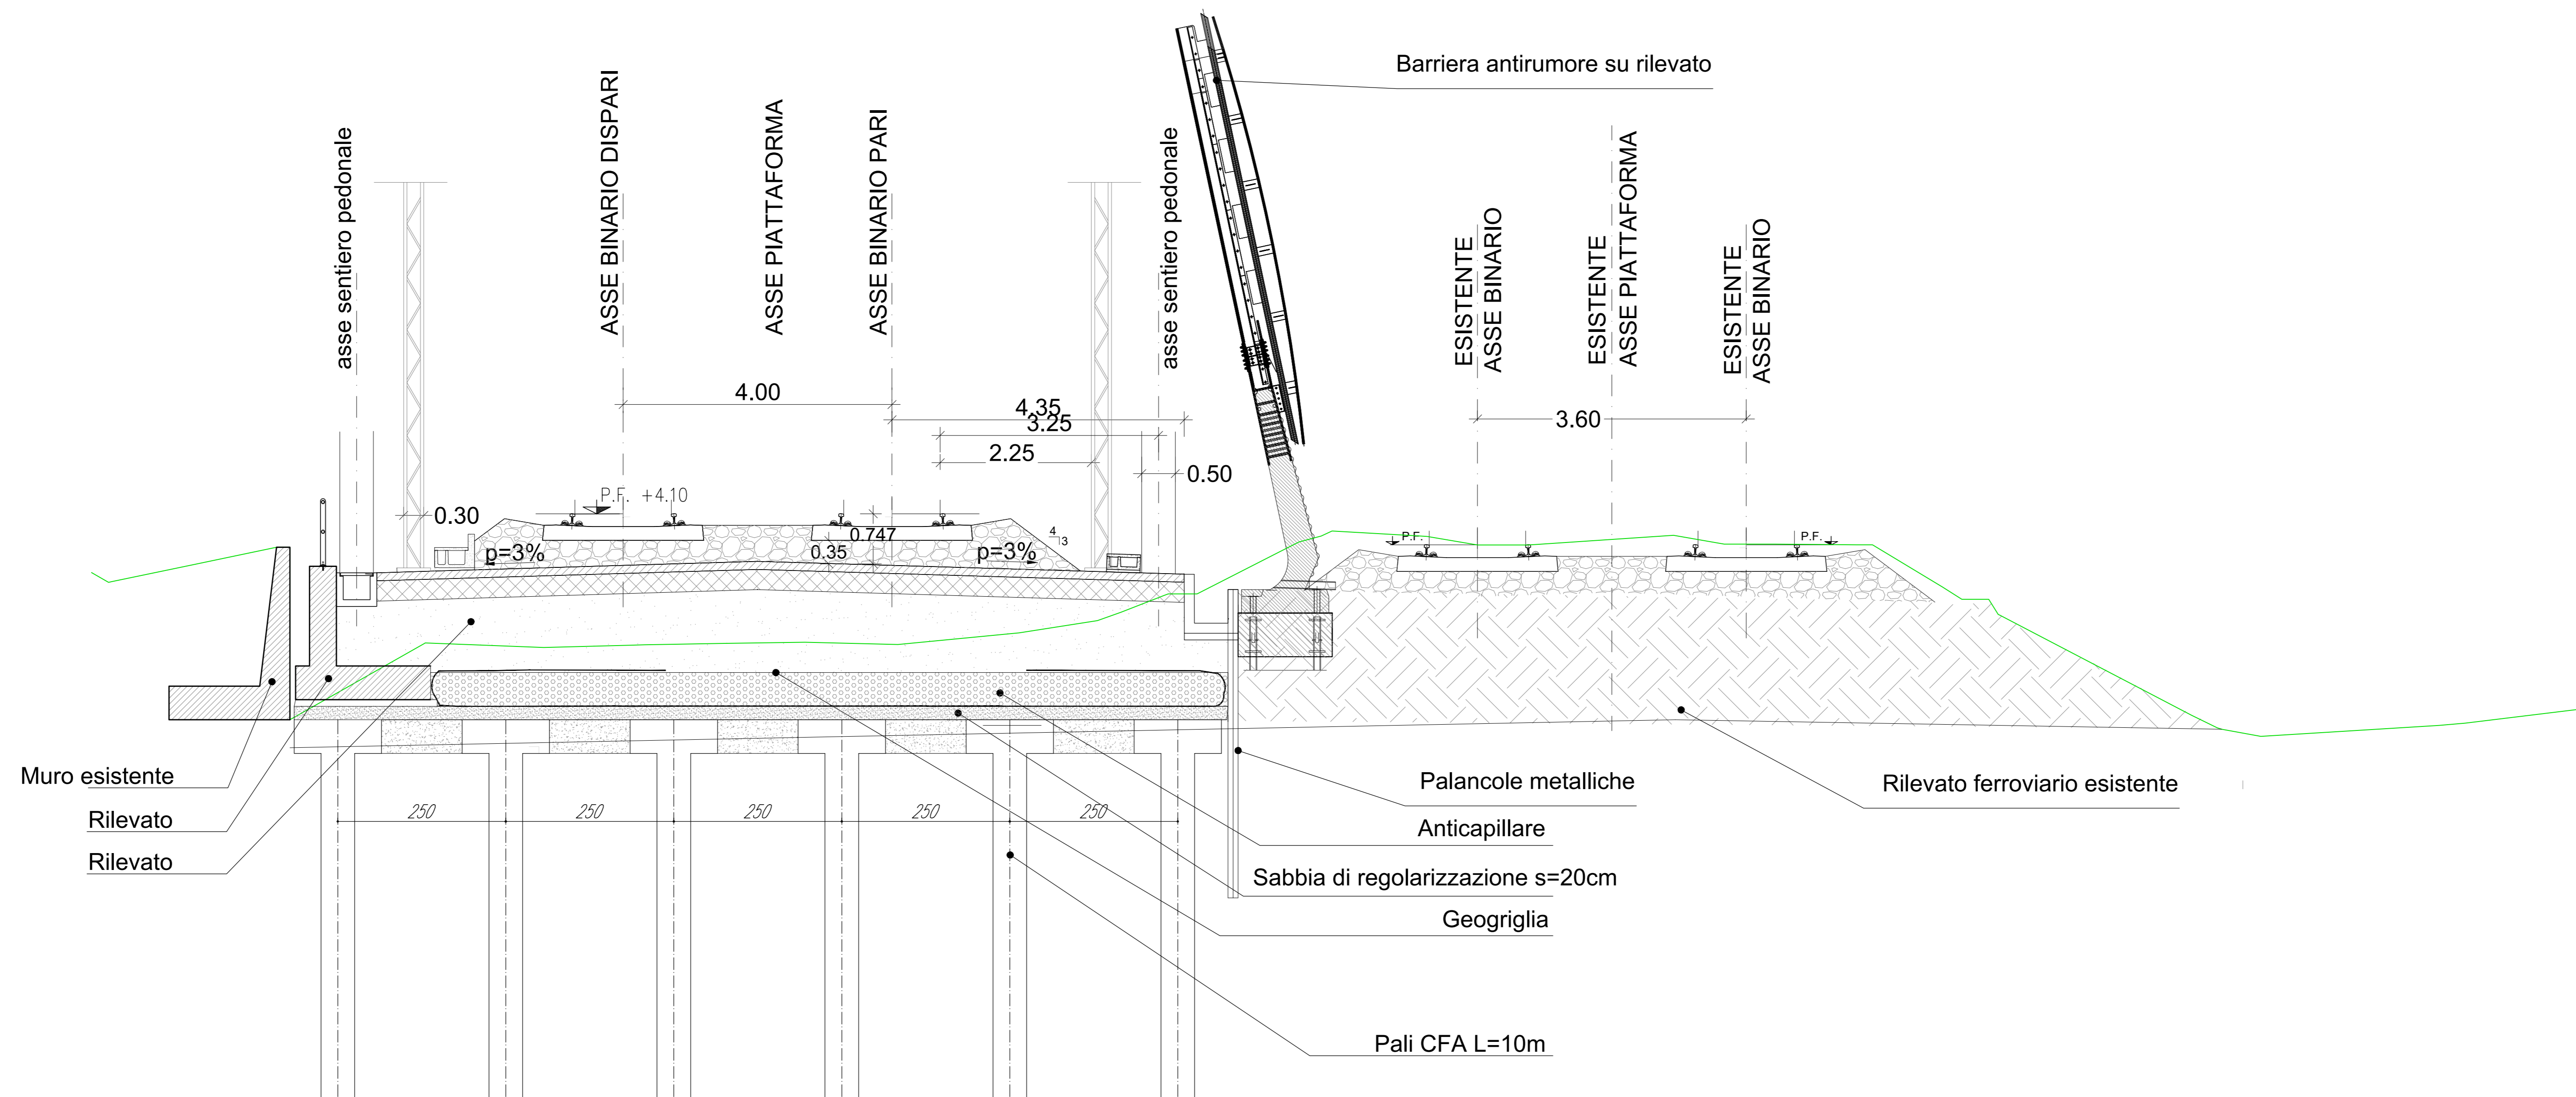

RILEVATO FERROVIARIO IN ALLARGAMENTO

SCALA 1:50

Tratto di applicazione da km 60+233.230 a km 60+248 da km 60+696 a km 60+950.1

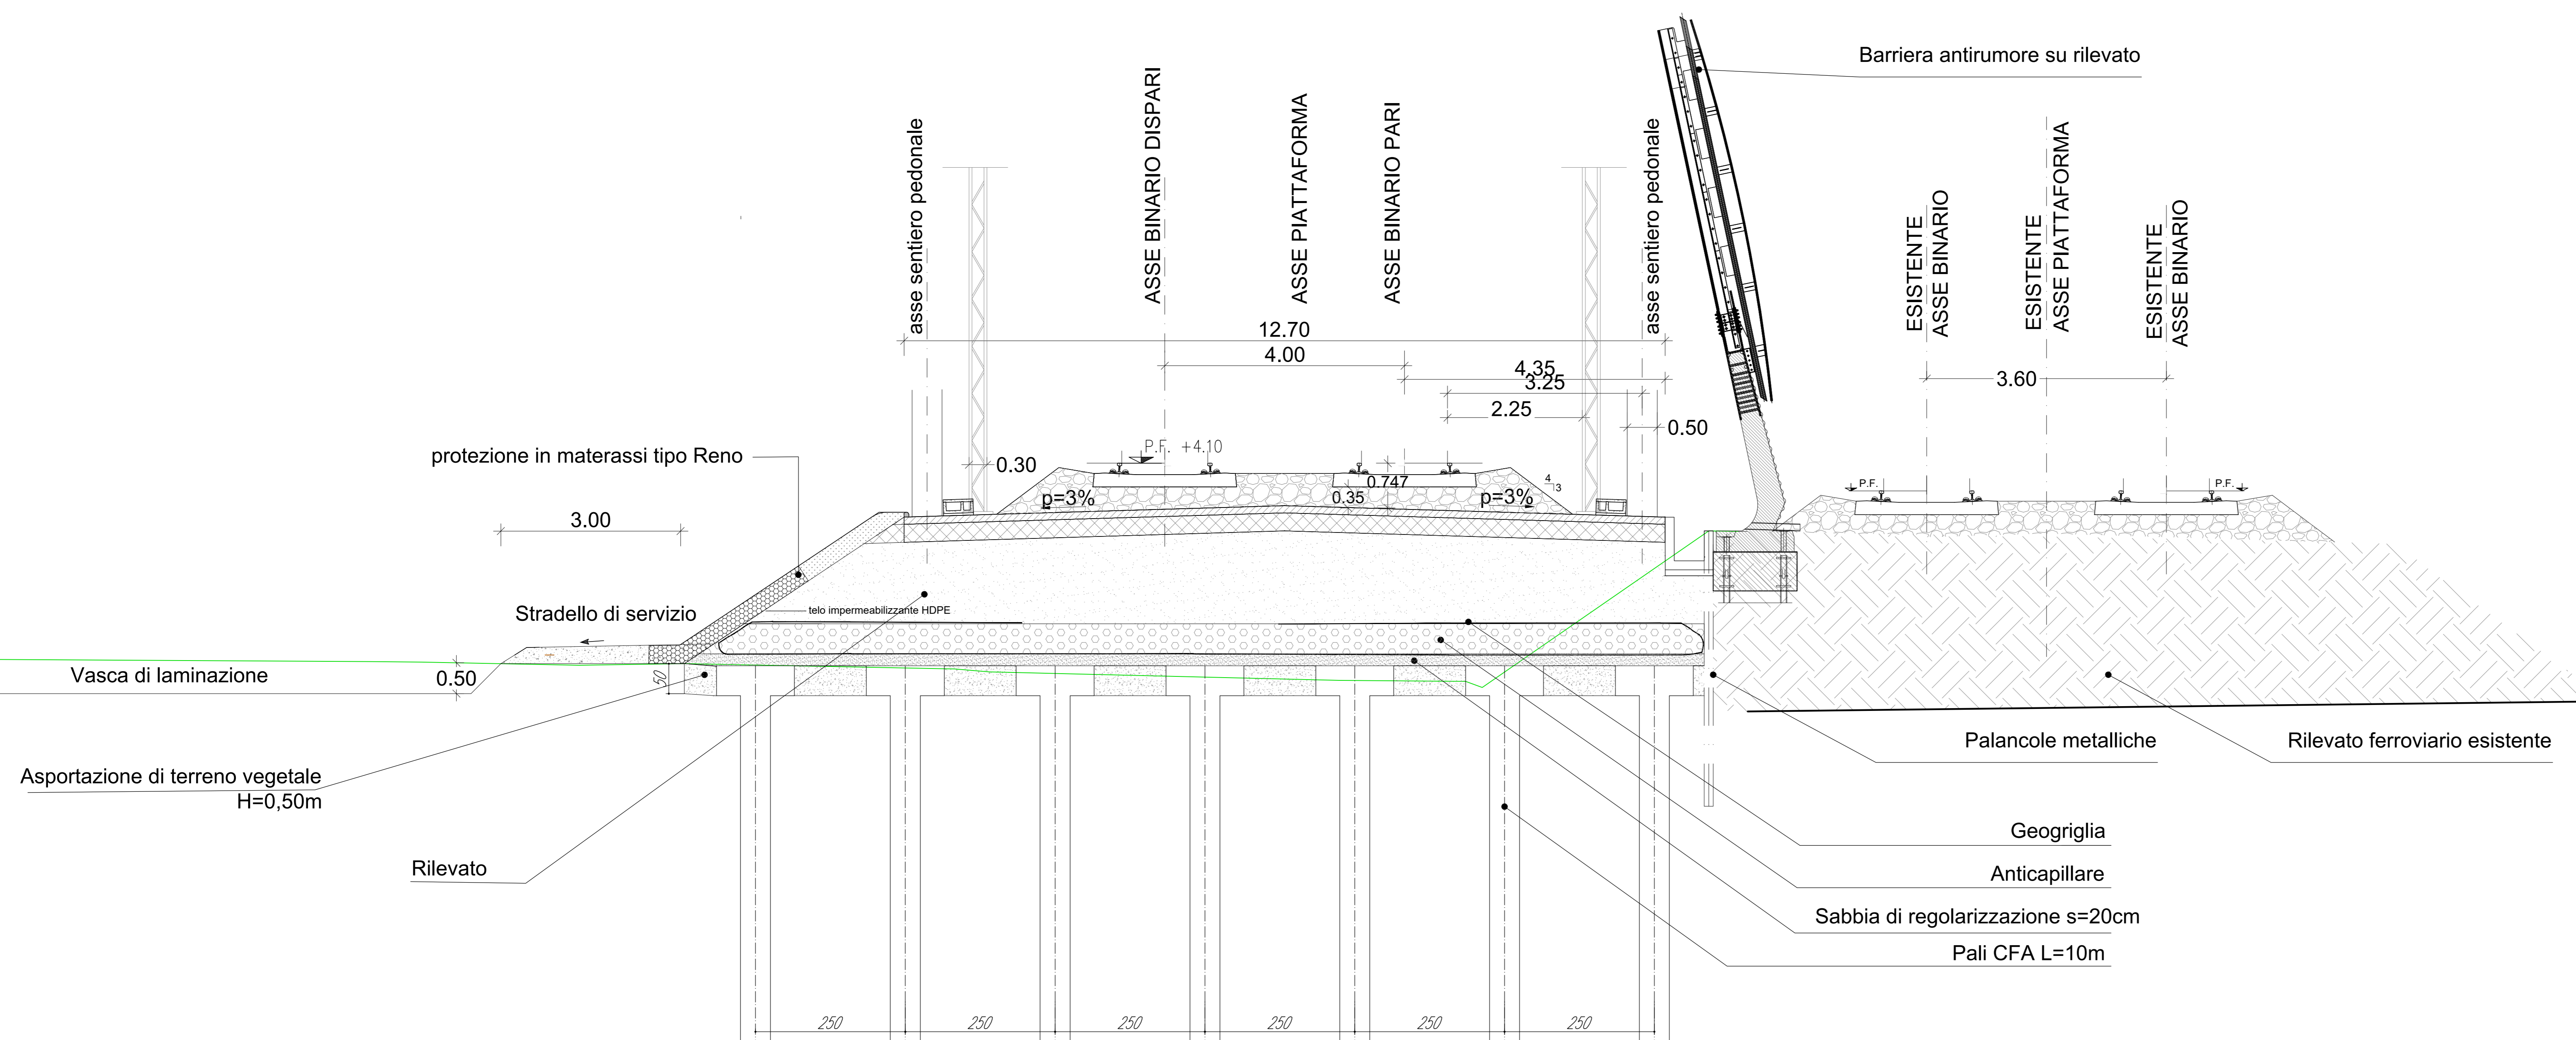

COMMITTENTE:

 RETE FERROVIARIA ITALIANA
 GRUPPO FERROVIE DELLO STATO ITALIANO

PROGETTAZIONE:

 ITALFERR
 GRUPPO FERROVIE DELLO STATO ITALIANO

CUP: J34H16000620009

U.O. Coordinamento Territoriale Nord
PROGETTO DI FATTIBILITA' TECNICA ED ECONOMICA
POTENZIAMENTO LINEA VENEZIA TRIESTE
 Posti di Movimento e Varianti di Tracciato
 LOTTO 3: Variante di tracciato a Portogruaro

OPERE CIVILI
 Sezioni tipo 1/2

SCALA:
 1:50

COMMESSA LOTTO FASE ENTE TIPO DOC. OPERA/DISCIPLINA PROGR. REV.
 IZ04 30 R 26 WB CS0000 001 A

Rev.	Descrizione	Redatto	Data	Verificato	Data	Approvato	Data	Autorizzato	Data
A	Emissione definitiva	F. Coppa	Giugno 2021	C. Laporta	Giugno 2021	S. La Piana	Giugno 2021	A. Perigo	Giugno 2021

Fig. IZ043R26WB0000001A n. 1/1