



Planimetria Variante di Isonzo

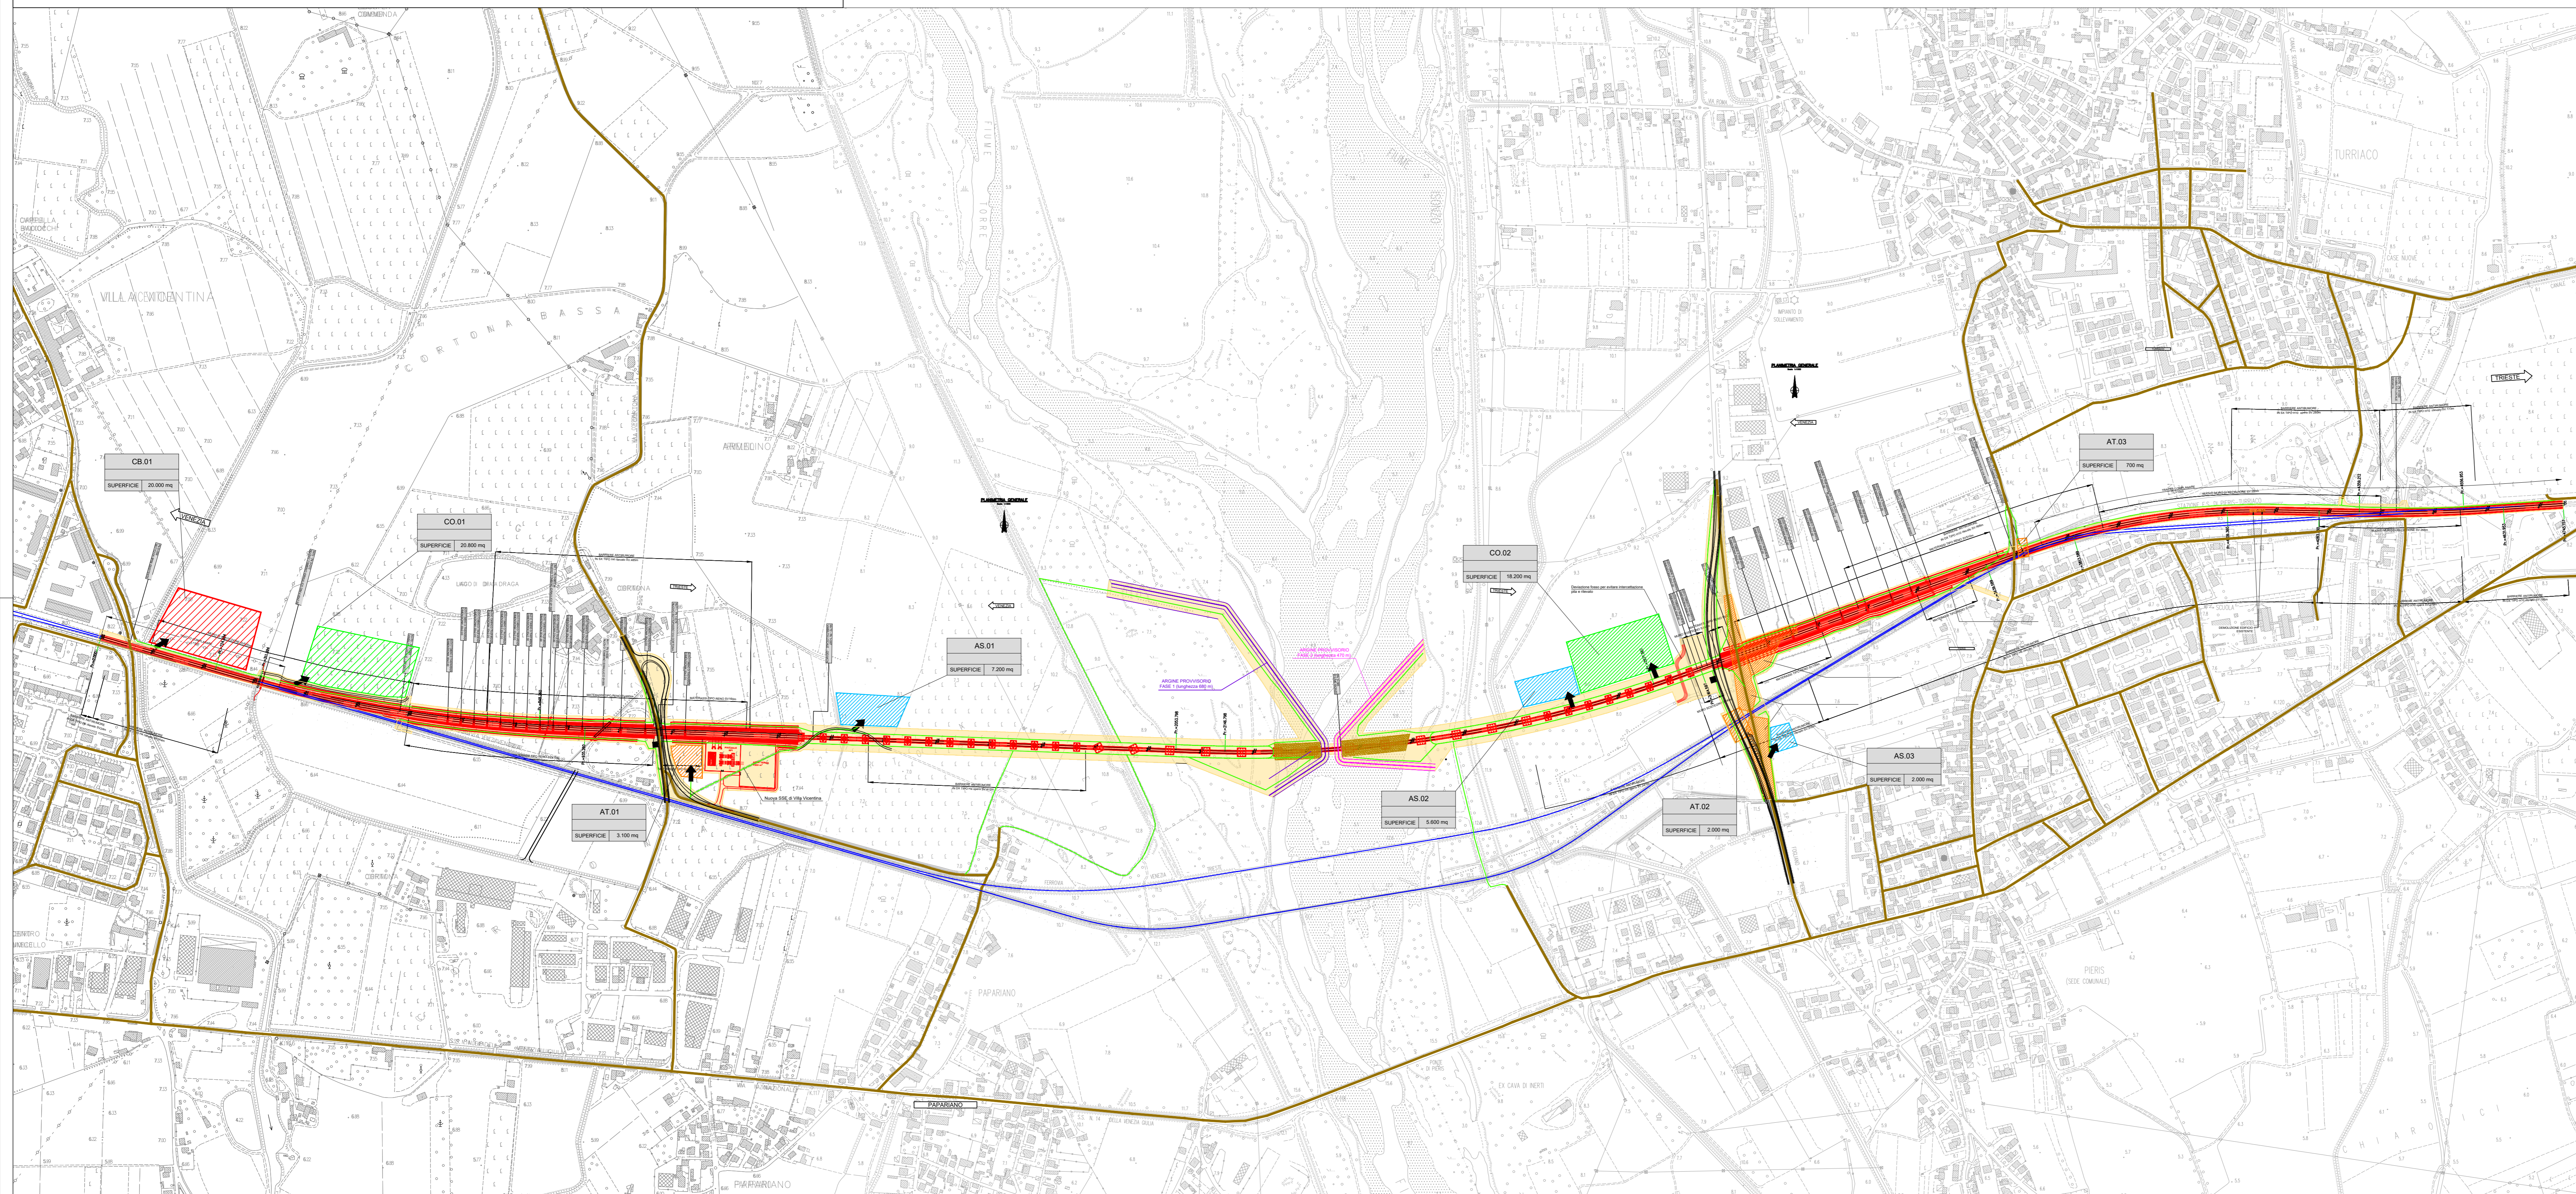


LEGENDA	
	CB - CANTIERE BASE
	CO - CANTIERE OPERATIVO
	AT - AREA TECNICA
	AS - AREA DI STOCCAGGIO
	DT - DEPOSITO TEMPORANEO
	AR - CANTIERE DI ARMAMENTO
	AREA DI LAVORO
	AREE DI LAVORO OPERE IN SOTTERRANEO
	DIREZIONE AVANZAMENTO SCAVO GALLERIA IN TRADIZIONALE
	DIREZIONE AVANZAMENTO SCAVO GALLERIA MECCANIZZATO
	OPERE DI PROGETTO
	OPERE DA DEMOLIRE
	OPERE REALIZZATE IN FASE PRECEDENTE
	OPERE PROVVISORIE
	VIABILITA' PRIMARIA
	VIABILITA' PRINCIPALE
	VIABILITA' SECONDARIA
	VIABILITA' LOCALE
	PISTA DI CANTIERE
	ACCESSO AI CANTIERI
	DIREZIONI
	LINEA FERROVIARIA DI PROGETTO
	LINEA FERROVIARIA PROGETTO IN SOTTERRANEO
	LINEA FERROVIARIA ESISTENTE
	LINEA FERROVIARIA PROVVISORIA
	LINEA FERROVIARIA DI PROGETTO A CURA ALTRO INTERVENTO
	DEMOLIZIONI

Schematico di progetto

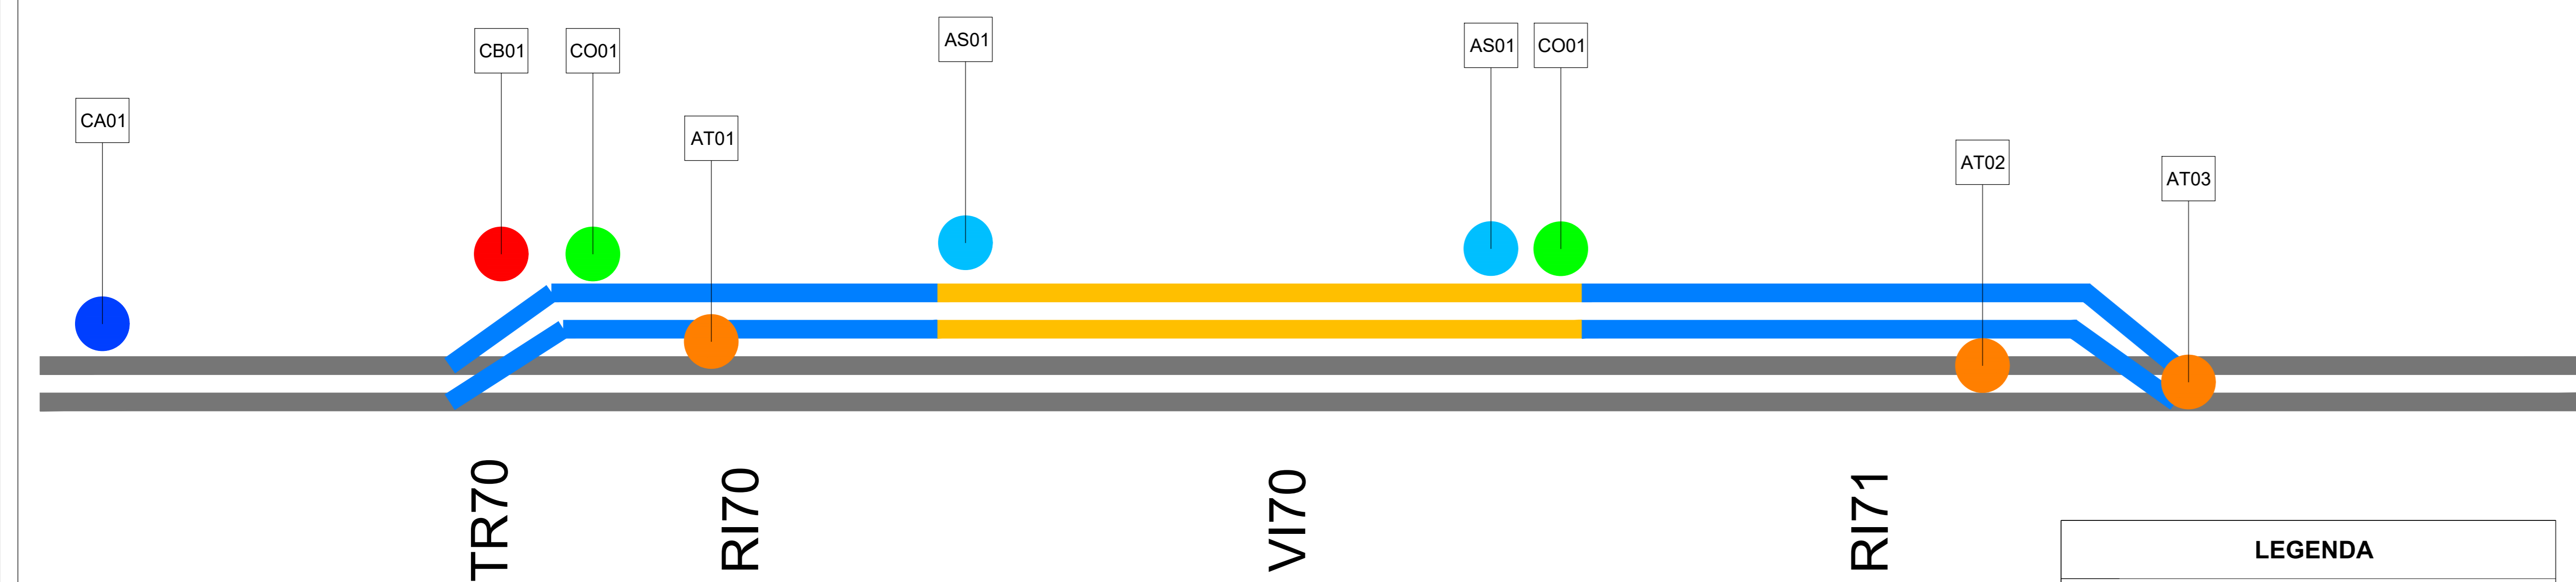

LEGENDA	
CANTIERI	
	CB - CAMPO BASE
	CO - CANTIERE OPERATIVO
	AT - AREA TECNICA
	CA - CANTIERE ARMAMENTO
	AS - AREA DI STOCCAGGIO
OPERE A CIELO APERTO	
	TRINCEA
	RILEVATO
	VIADOTTO
	LINEA ESISTENTE

Planimetria Cantiere Armamento Scalo di Cervignano del Friuli

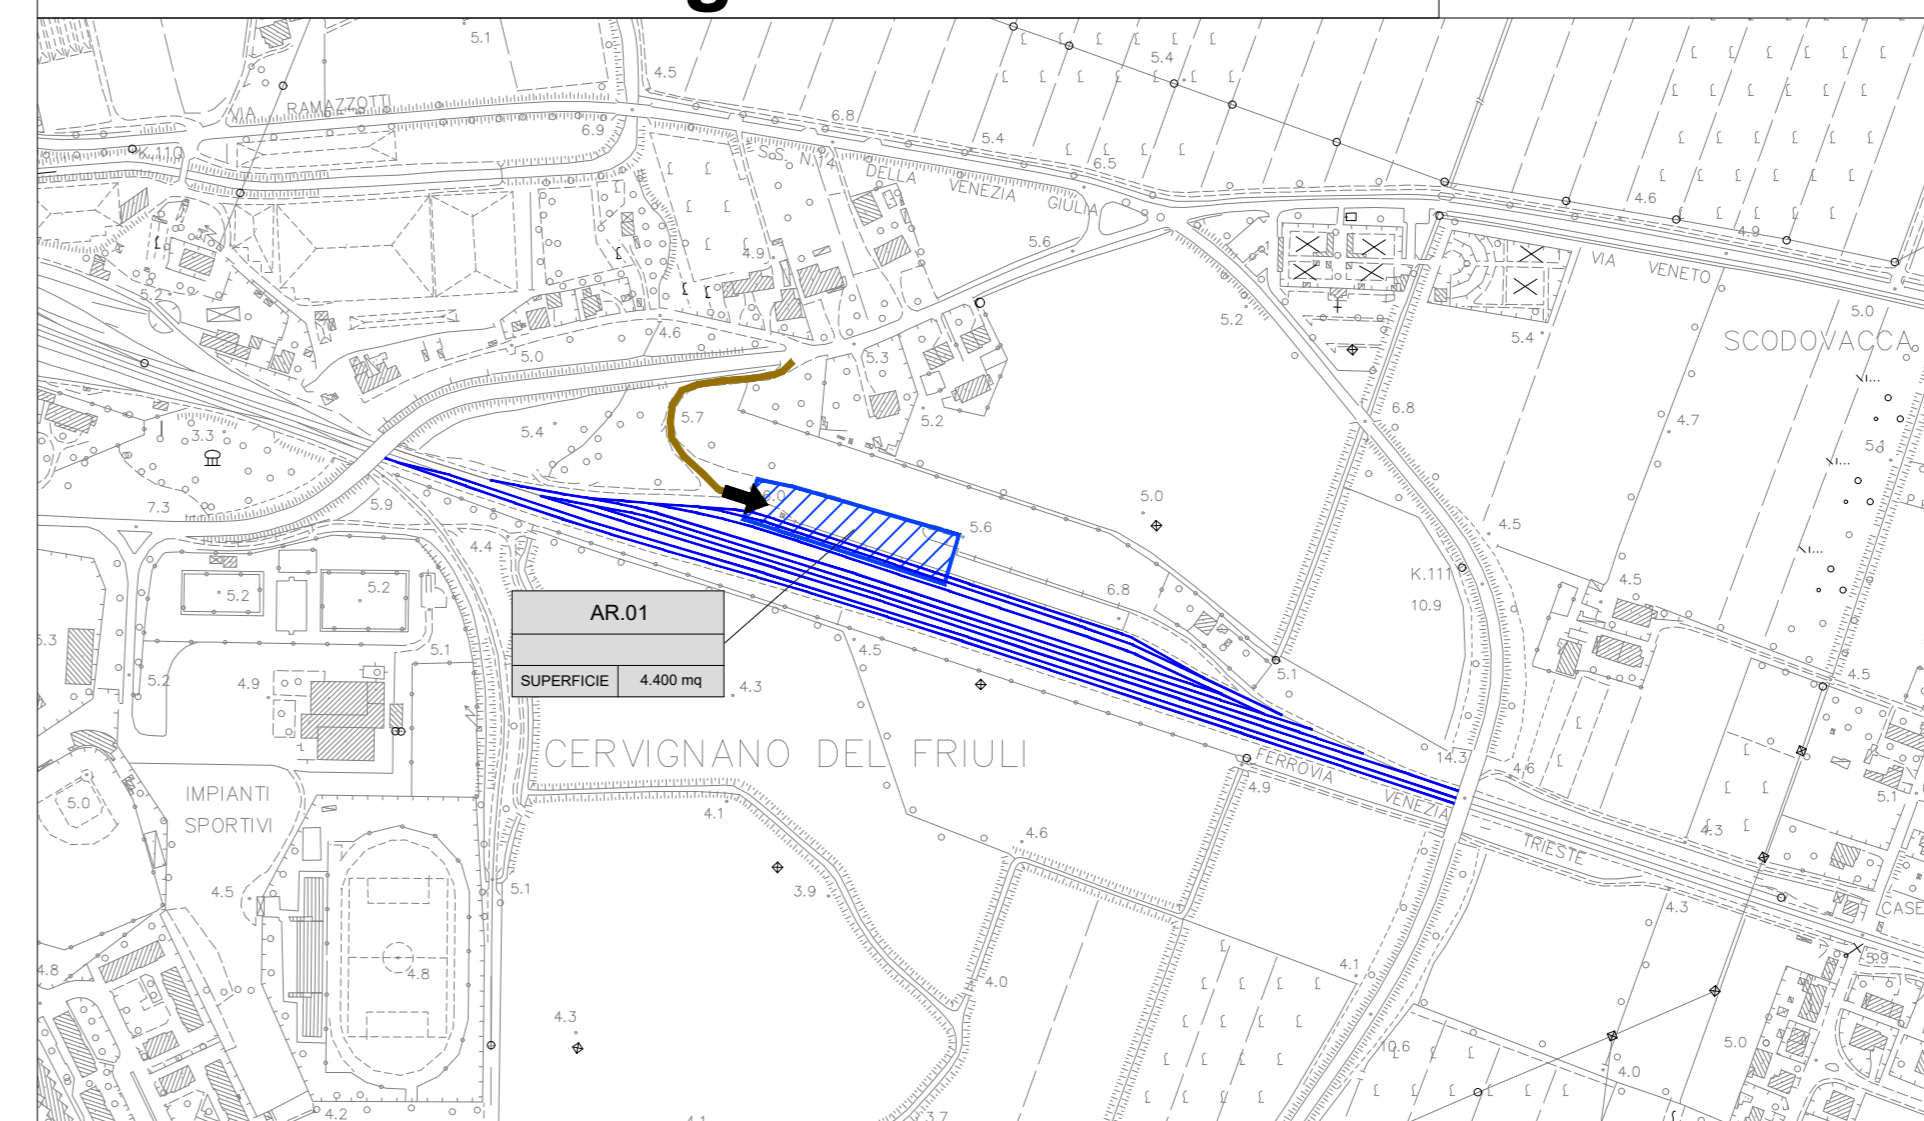

COMMITTENTE:

PROGETTAZIONE:

DIREZIONE TECNICA
UO ARCHITETTURA, AMBIENTE E TERRITORIO - CANTIERIZZAZIONE

PROGETTO DI FATTIBILITA' TECNICO ECONOMICA

POTENZIAMENTO DELLA LINEA VENEZIA - TRIESTE
Posti di Movimento e Varianti di Tracciato
LOTTO 4: Variante di tracciato Isonzo

CANTIERIZZAZIONE
Planimetria aree e viabilità di cantiere - Variante Isonzo

SCALA: 1:5.000

COMMESSA	LOTTO	FASE	ENTE	TIPO DOC.	OPERA/DISCIPLINA	PROGR.	REV.
IZ04	40	R	53	P5	CA0000	001	A

Revis.	Descrizione	Redatto	Data	Verificato	Data	Approvato	Data	Autorizzazio	Data
A	Emissione Esecutiva	[Signature]	Giugno 2021	[Signature]	Giugno 2021	S. Lo Presti	Giugno 2021	[Signature]	Giugno 2021
B									
C									
D									

File: IZ0440R53P5CA000001A n. Elab.: