



ANTE OPERAM
scala 1:2000



POST OPERAM
scala 1:2000

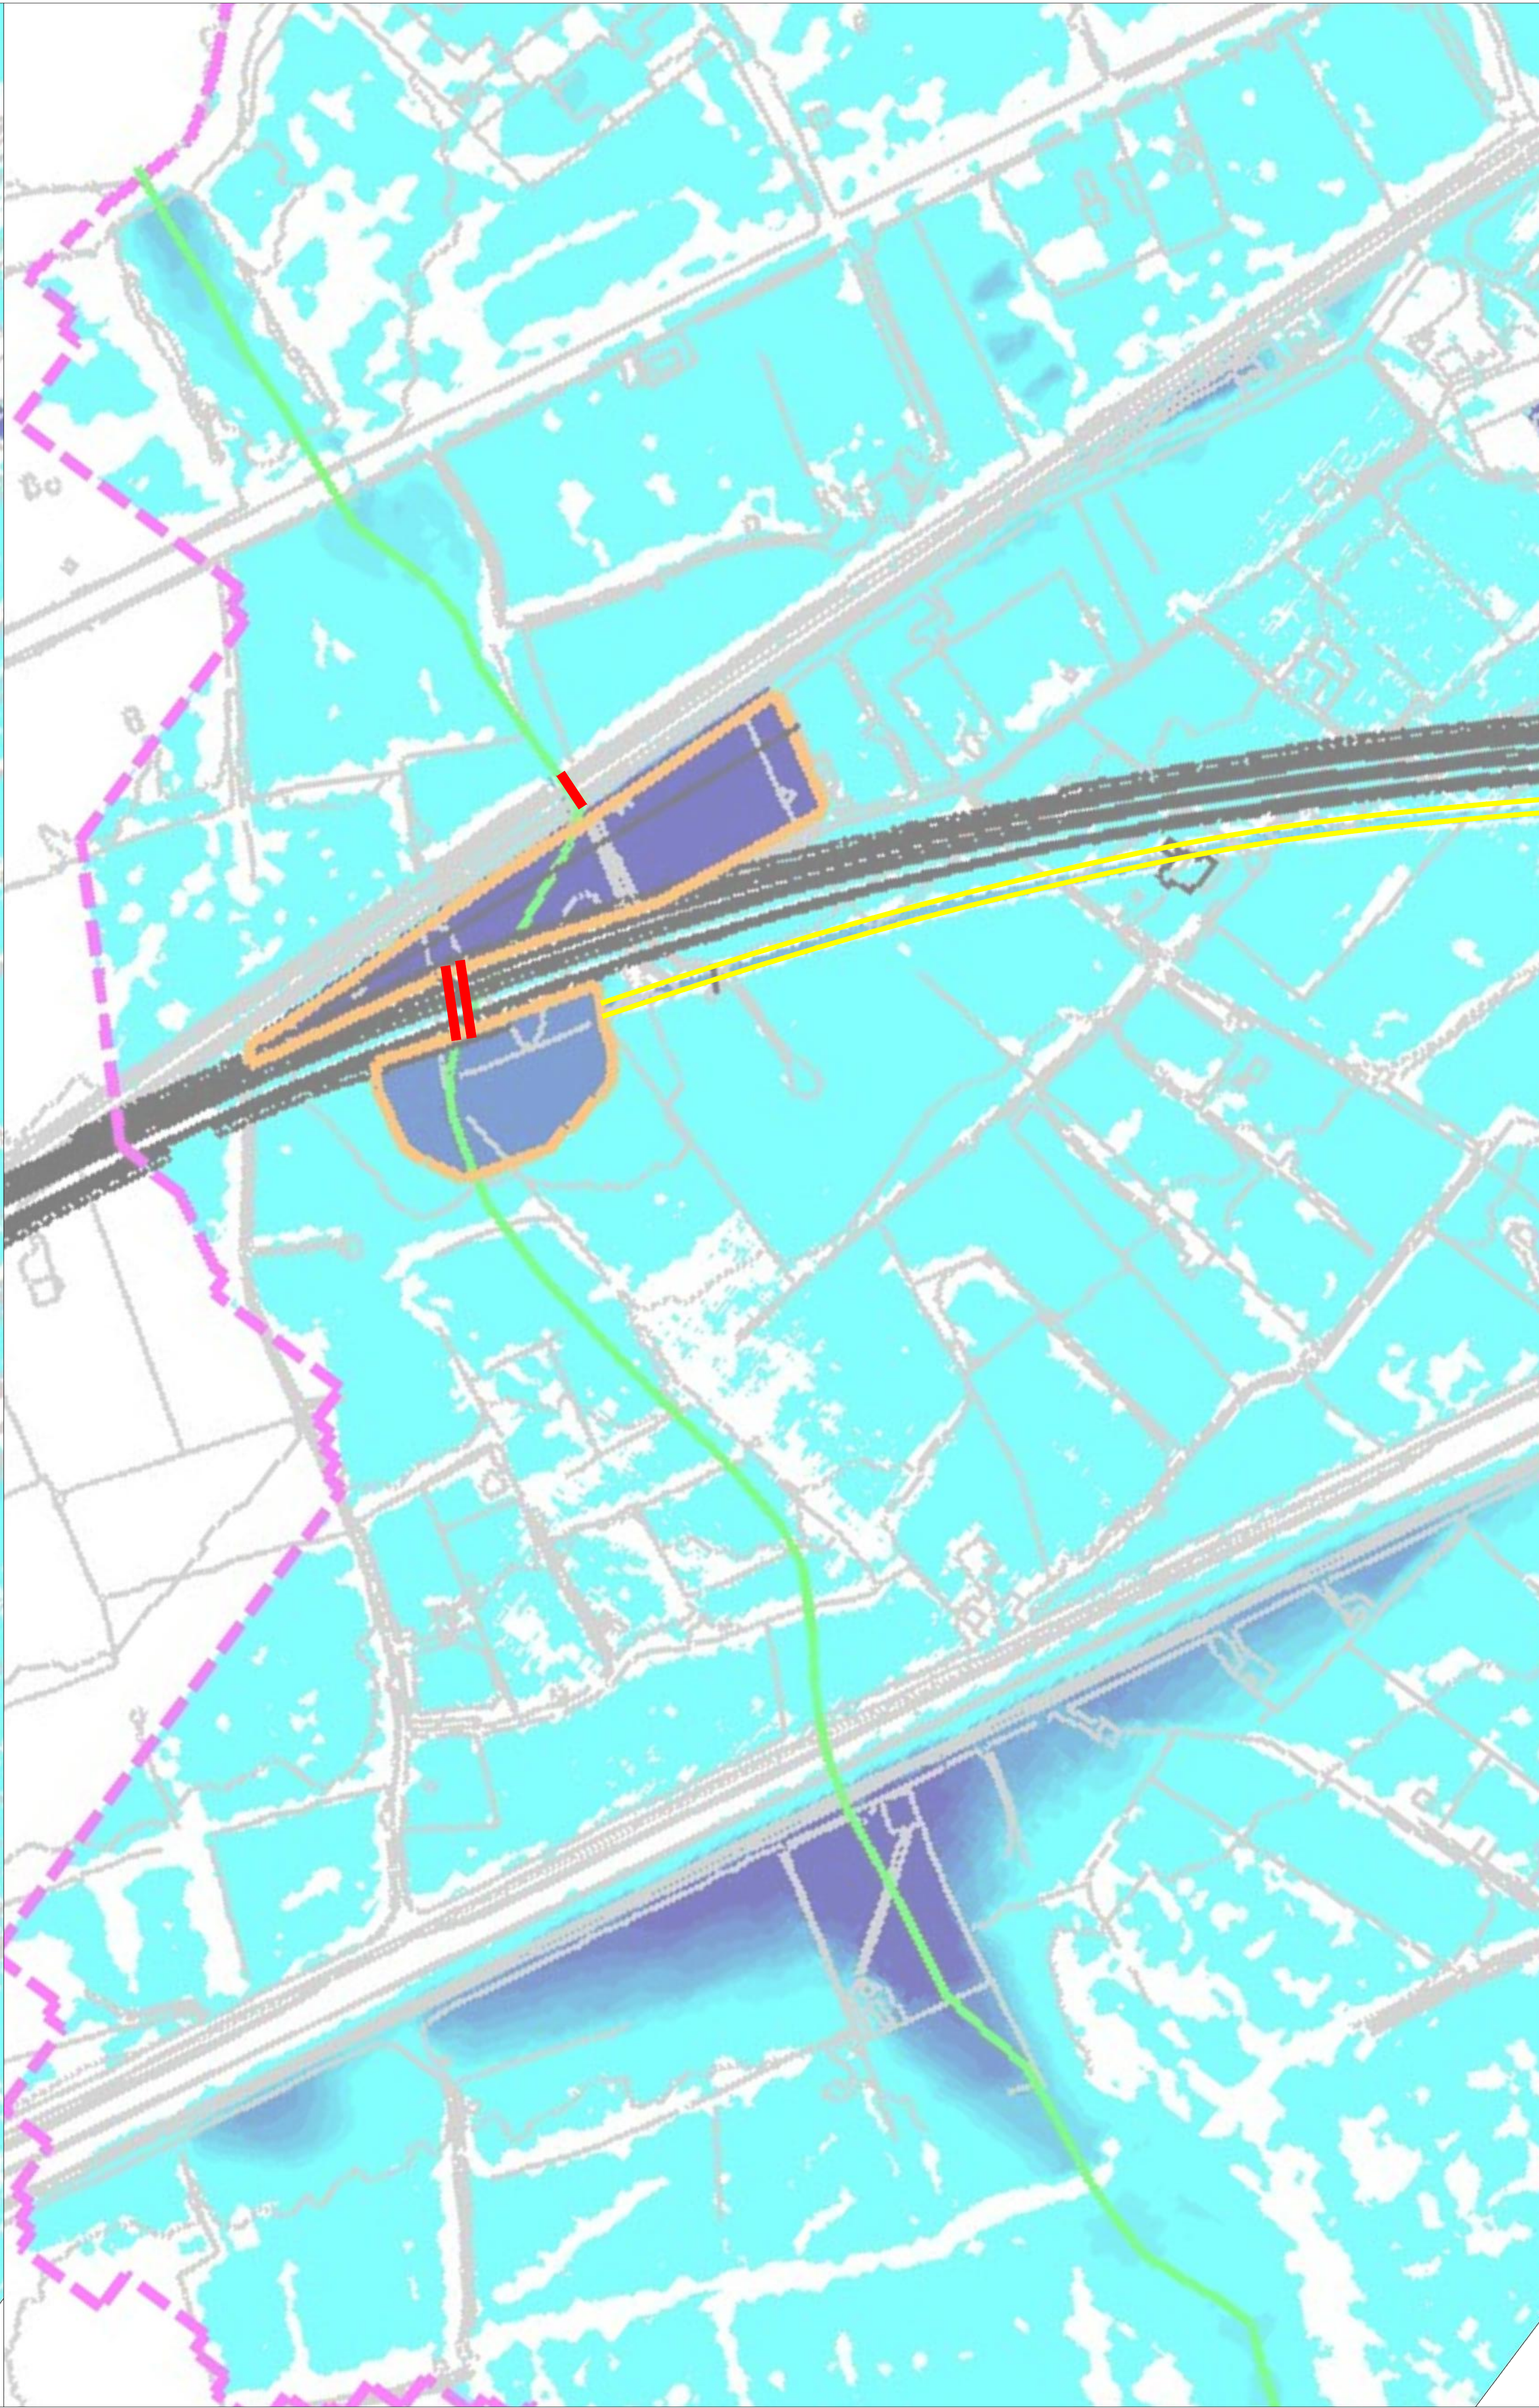

LEGENDA TIRANTI (m)

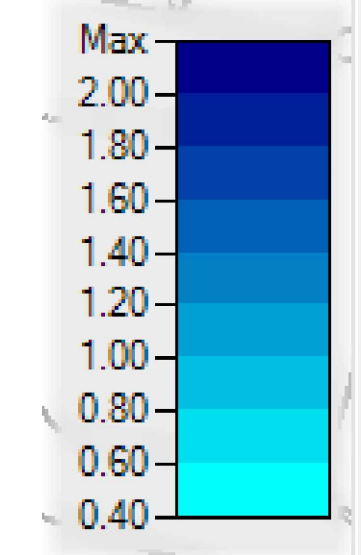

LEGENDA

	TOMBINO
	CONTORNO DOMINIO 2D
	VASCA DI LAMINAZIONE
	RETICOLO IDROGRAFICO
	CANALE DI GRONDA

COMMITTENTE:



PROGETTAZIONE:



NODO DI BARI
U.O. Coordinamento di Sistema e PFTE
PROGETTO PRELIMINARE
NODO DI BARI
BARI NORD - VARIANTE SANTO SPIRITO PALESE

IDROLOGIA E IDRAULICA
2D-1 ANTE-POST Tiranti

SCALA:
1:2000

COMMESSA	LOTTO	FASE	ENTE	TIPO DOC.	OPERA/DISCIPLINA	PROGR.	REV.
1A7X	00	R	10	P6	100002	001	A

Rev.	Descrizione	Redatto	Data	Verificato	Data	Approvato	Data	Autorizzato Data
A	Emissione esecutiva		Luglio 2021		Luglio 2021		Luglio 2021	Luglio 2021



File: 1A7X00R10P600000001A.DWG