




ANTE OPERAM
scala 1:2000

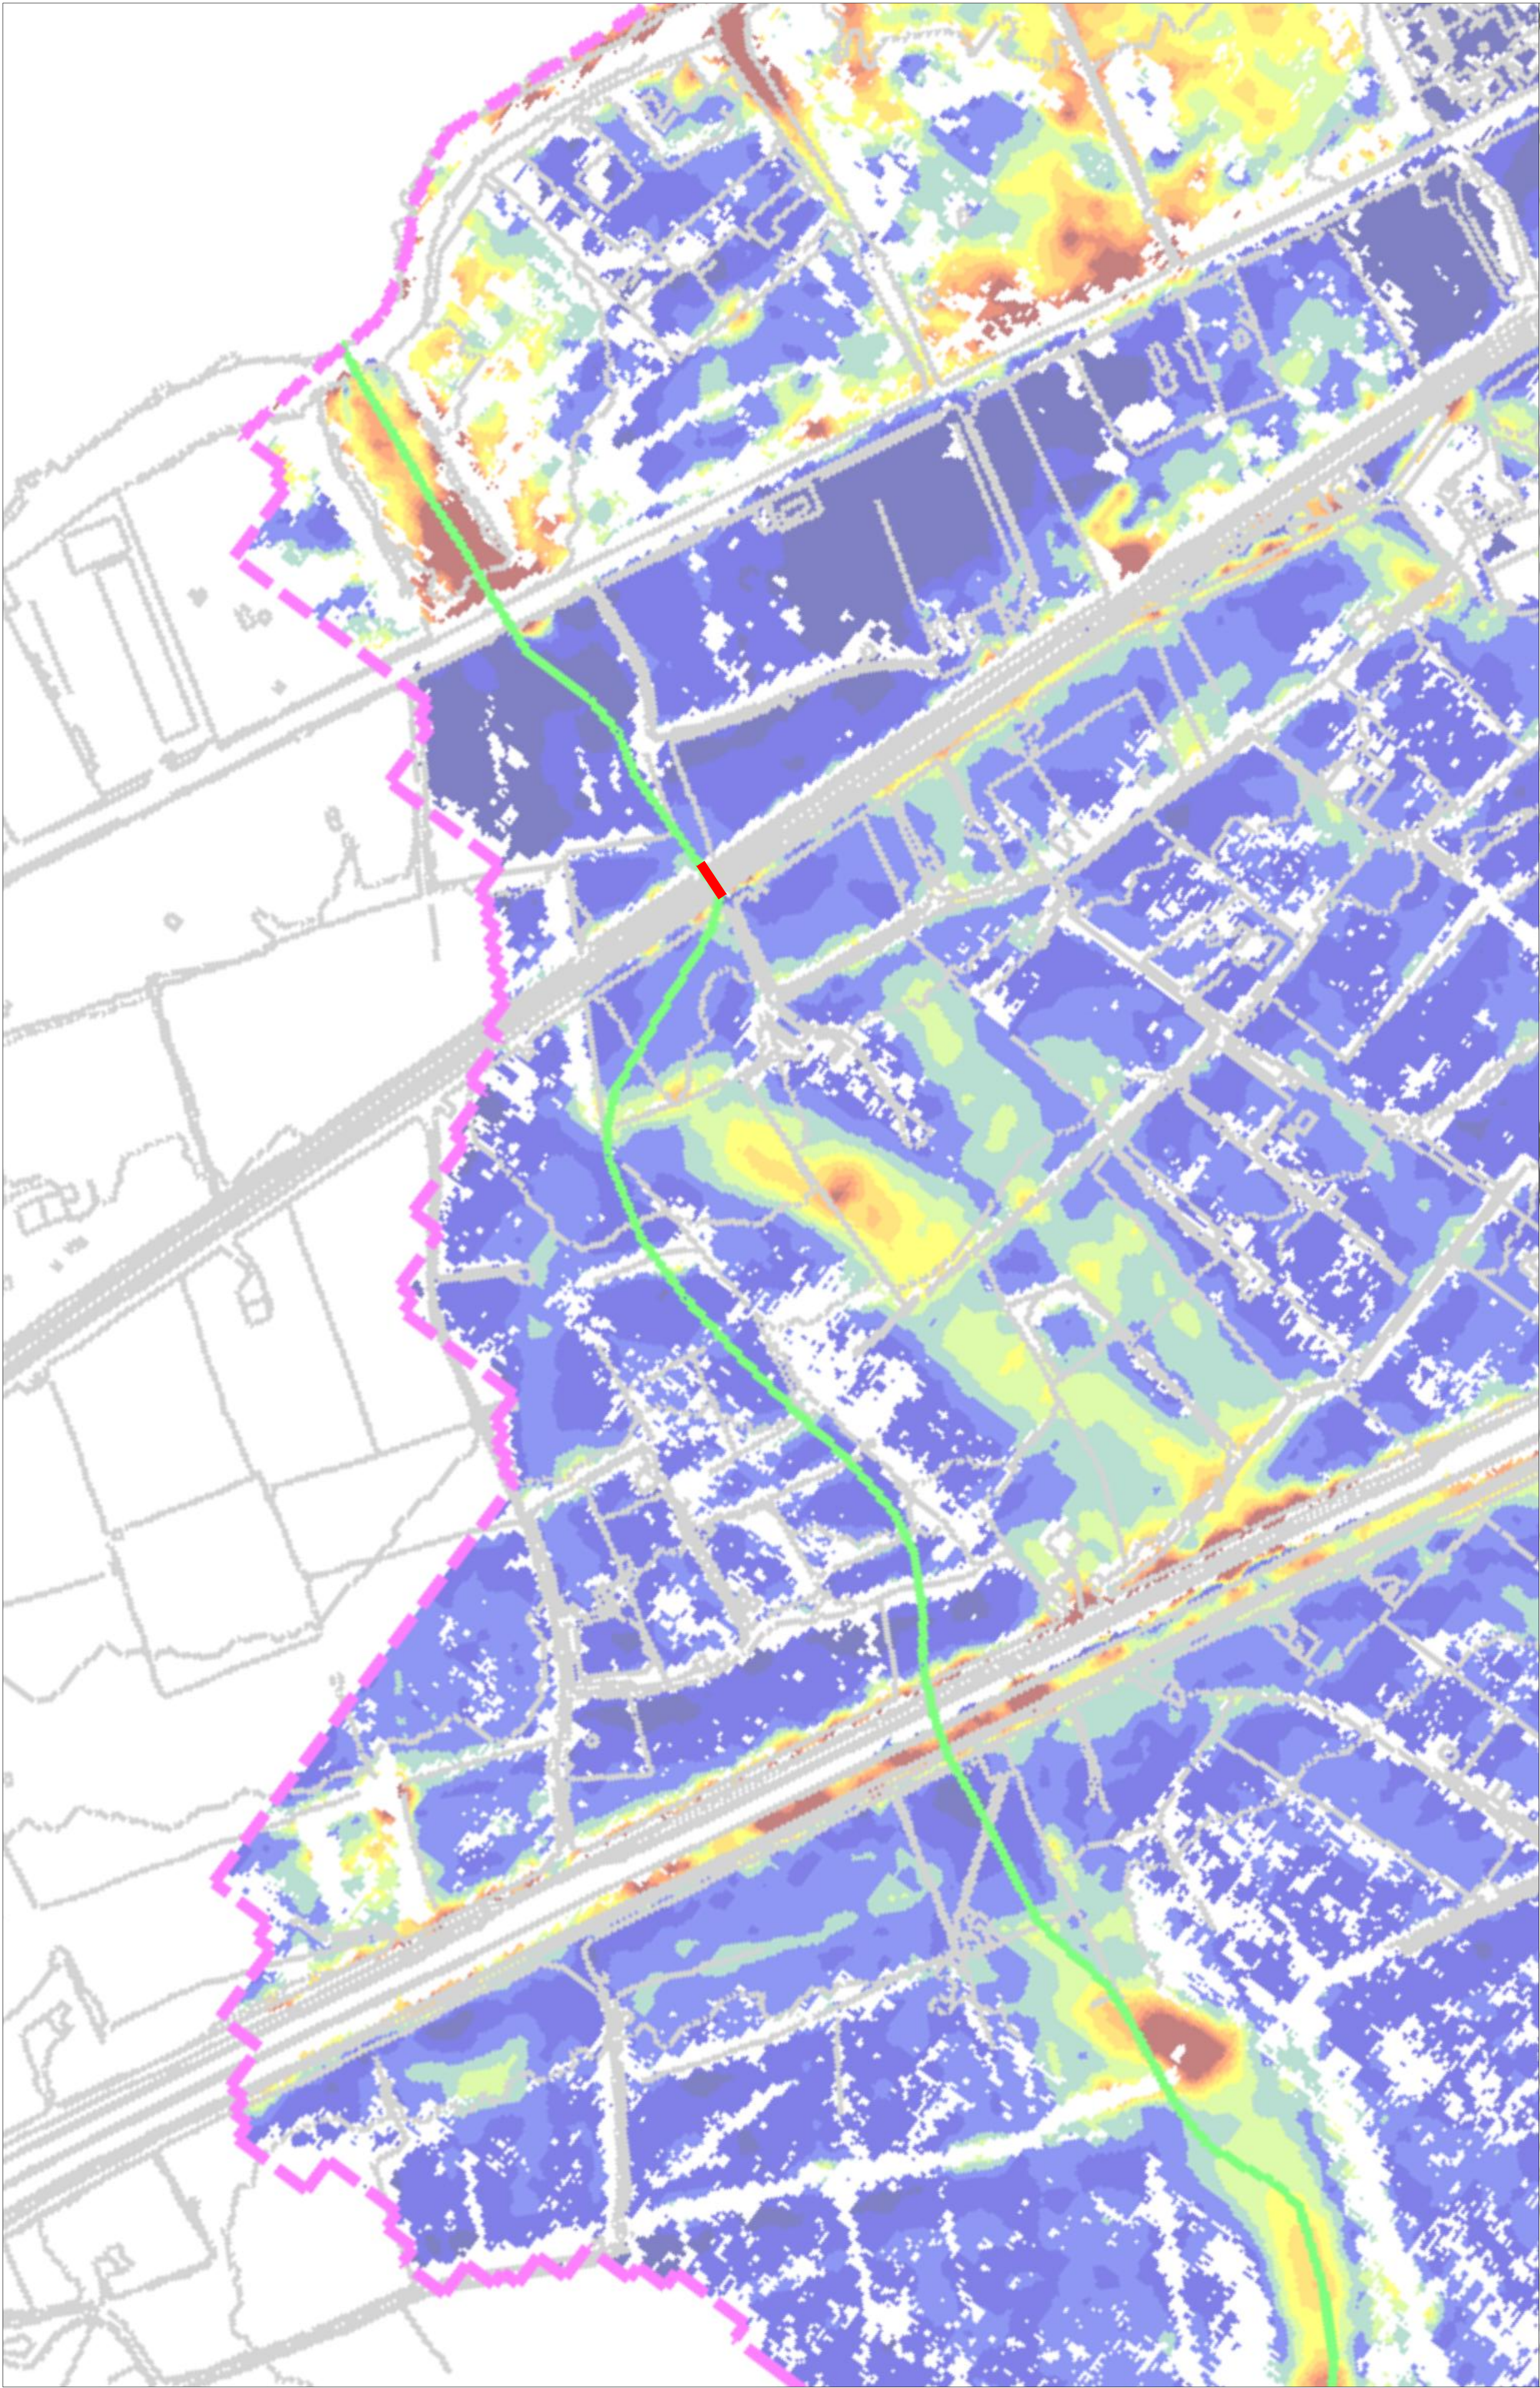

POST OPERAM
scala 1:2000

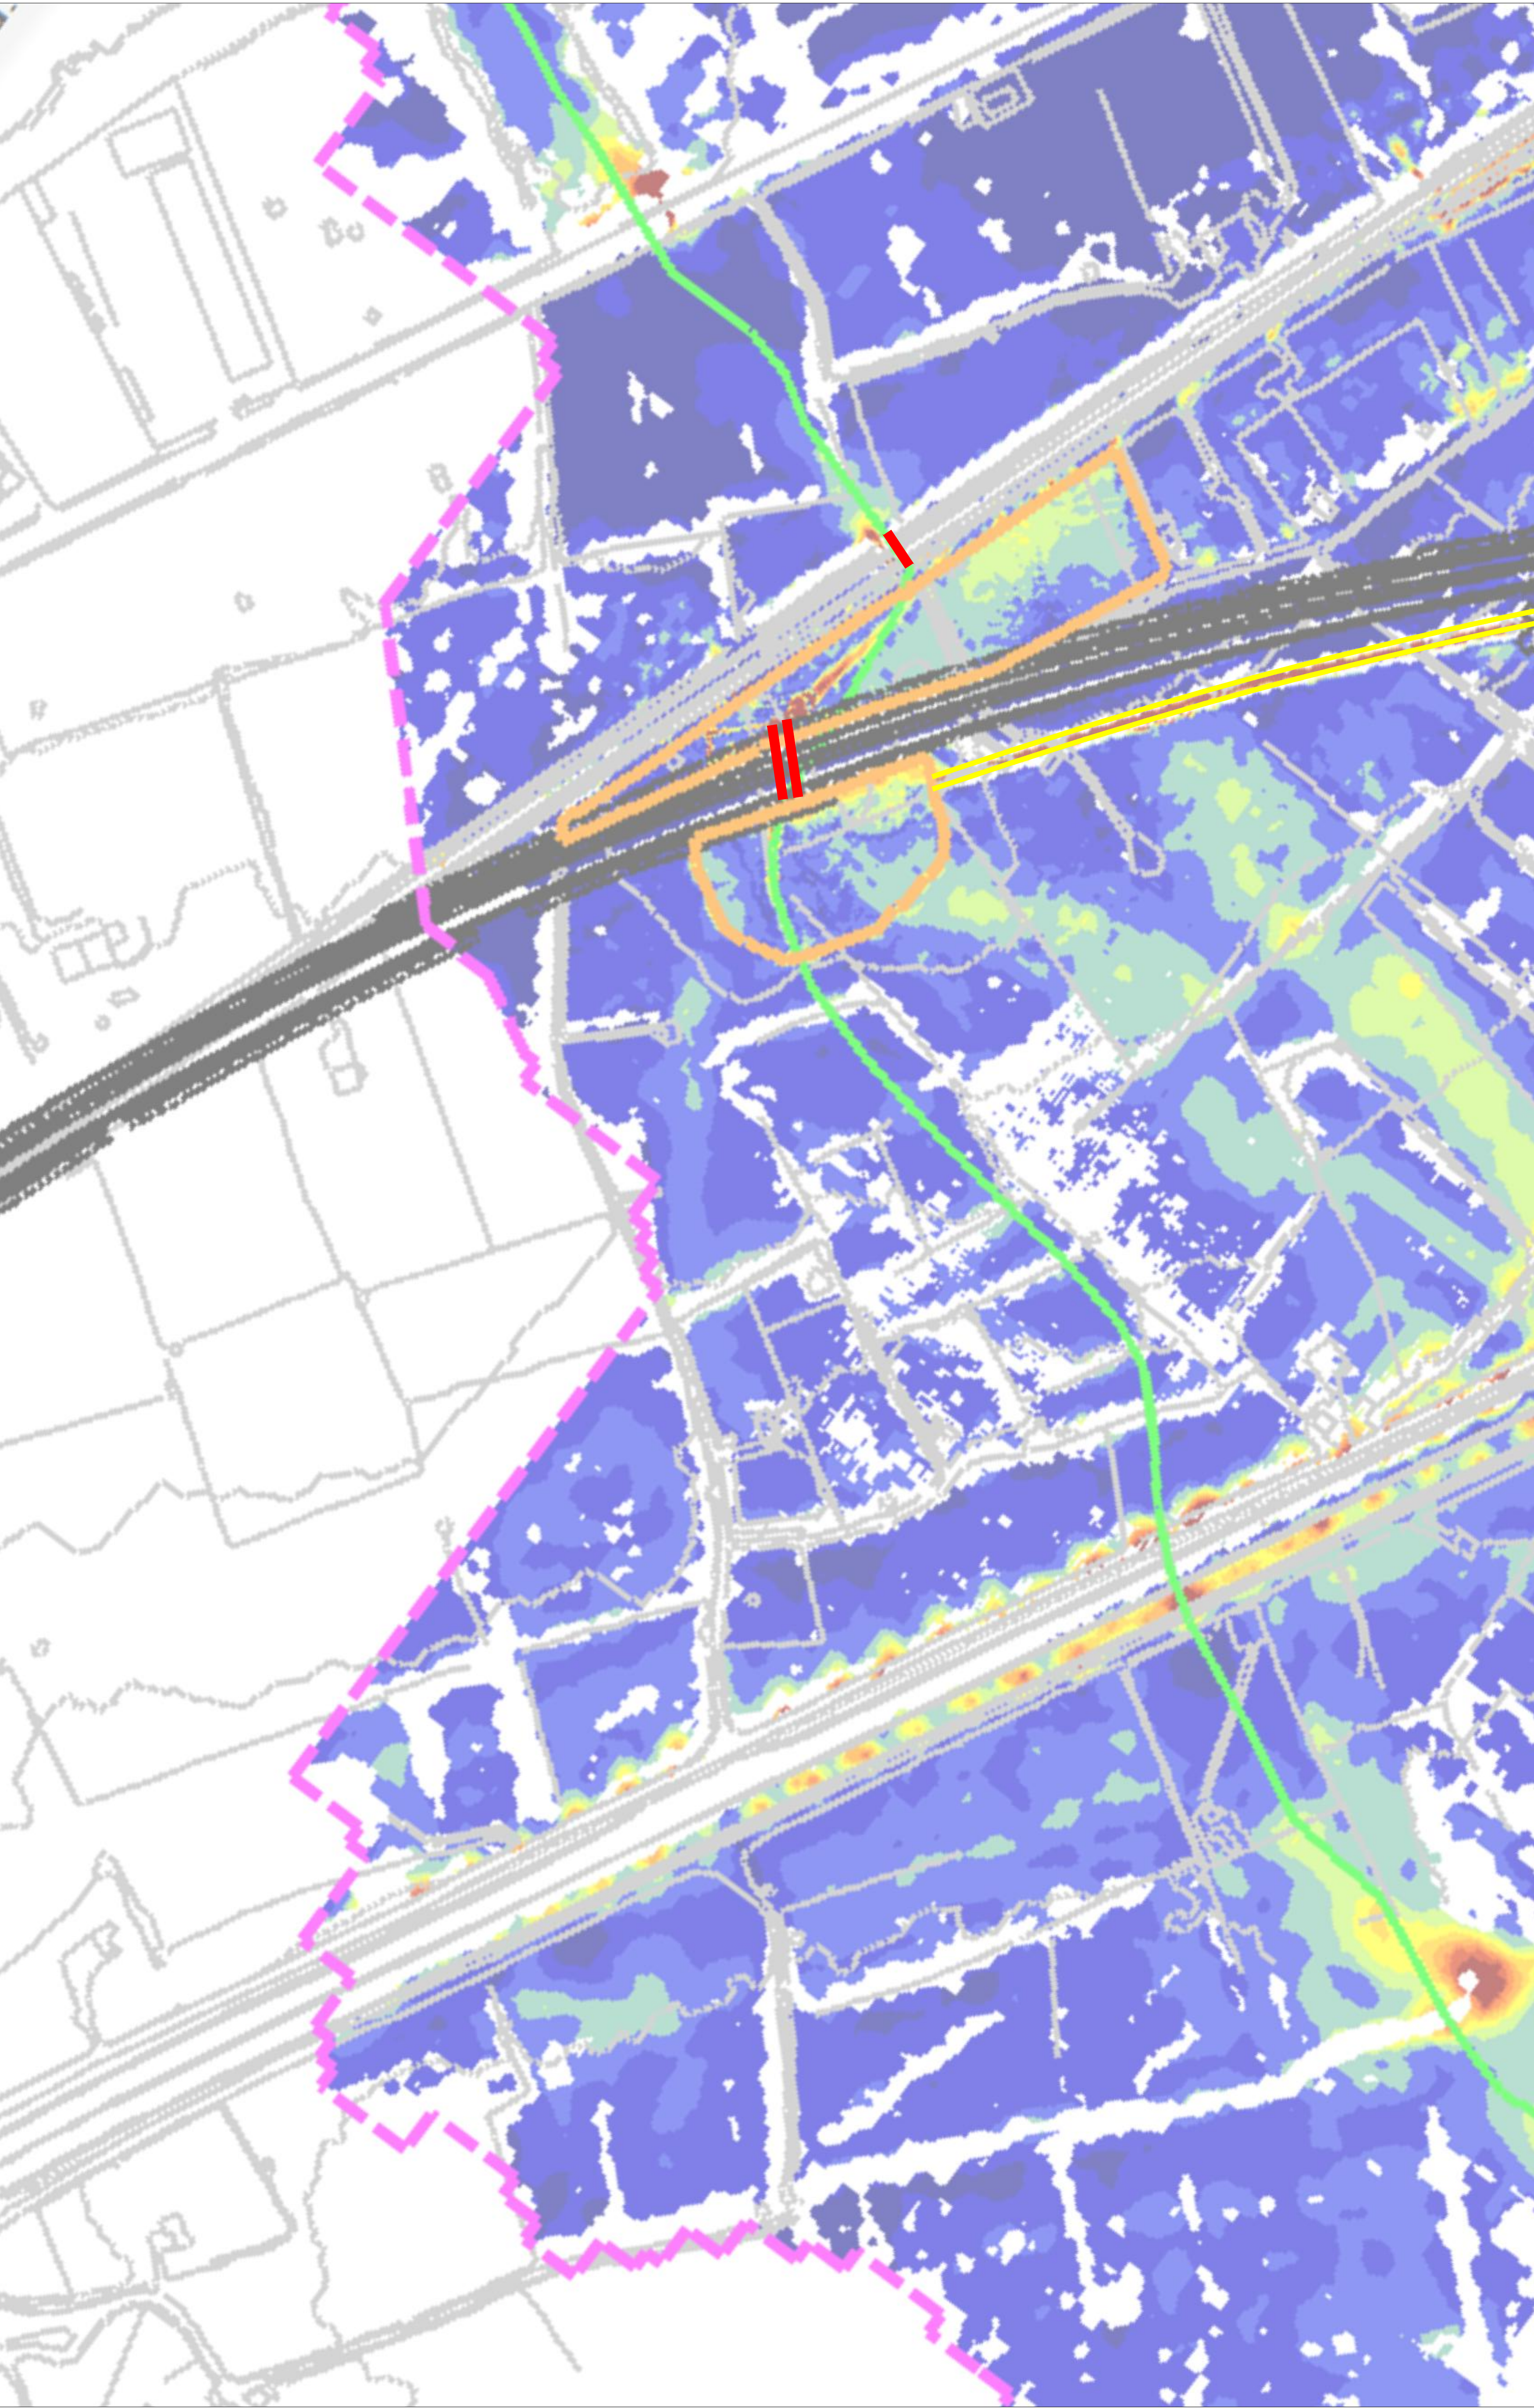

LEGENDA VELOCITA'

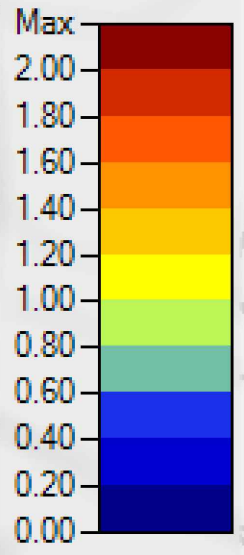

LEGENDA

	TOMBINO
	CONTORNO DOMINIO 2D
	VASCA DI LAMINAZIONE
	RETICOLO (IDROGRAFICO)
	CANALE DI GRONDA

COMMITTENTE:



PROGETTAZIONE:



NODO DI BARI

U.O. Coordinamento di Sistema e PFTE

PROGETTO PRELIMINARE

NODO DI BARI

BARI NORD - VARIANTE SANTO SPIRITO PALESE

IDROLOGIA E IDRAULICA
2D-1 ANTE-POSTVelocità

SCALA:

1:2000

COMMESSA LOTTO FASE ENTE TIPO DOC. OPERA/DISCIPLINA PROGR. REV.

1A7X 00 R 10 P6 100002 002 A

Rev.	Descrizione	Redatto	Data	Verificato	Data	Approvato	Data	Autorizzato Data
A	Emissione esecutiva		Luglio 2021		Luglio 2021		Luglio 2021	Luglio 2021



File: 1A7X00R10P6100000002A.DWG