
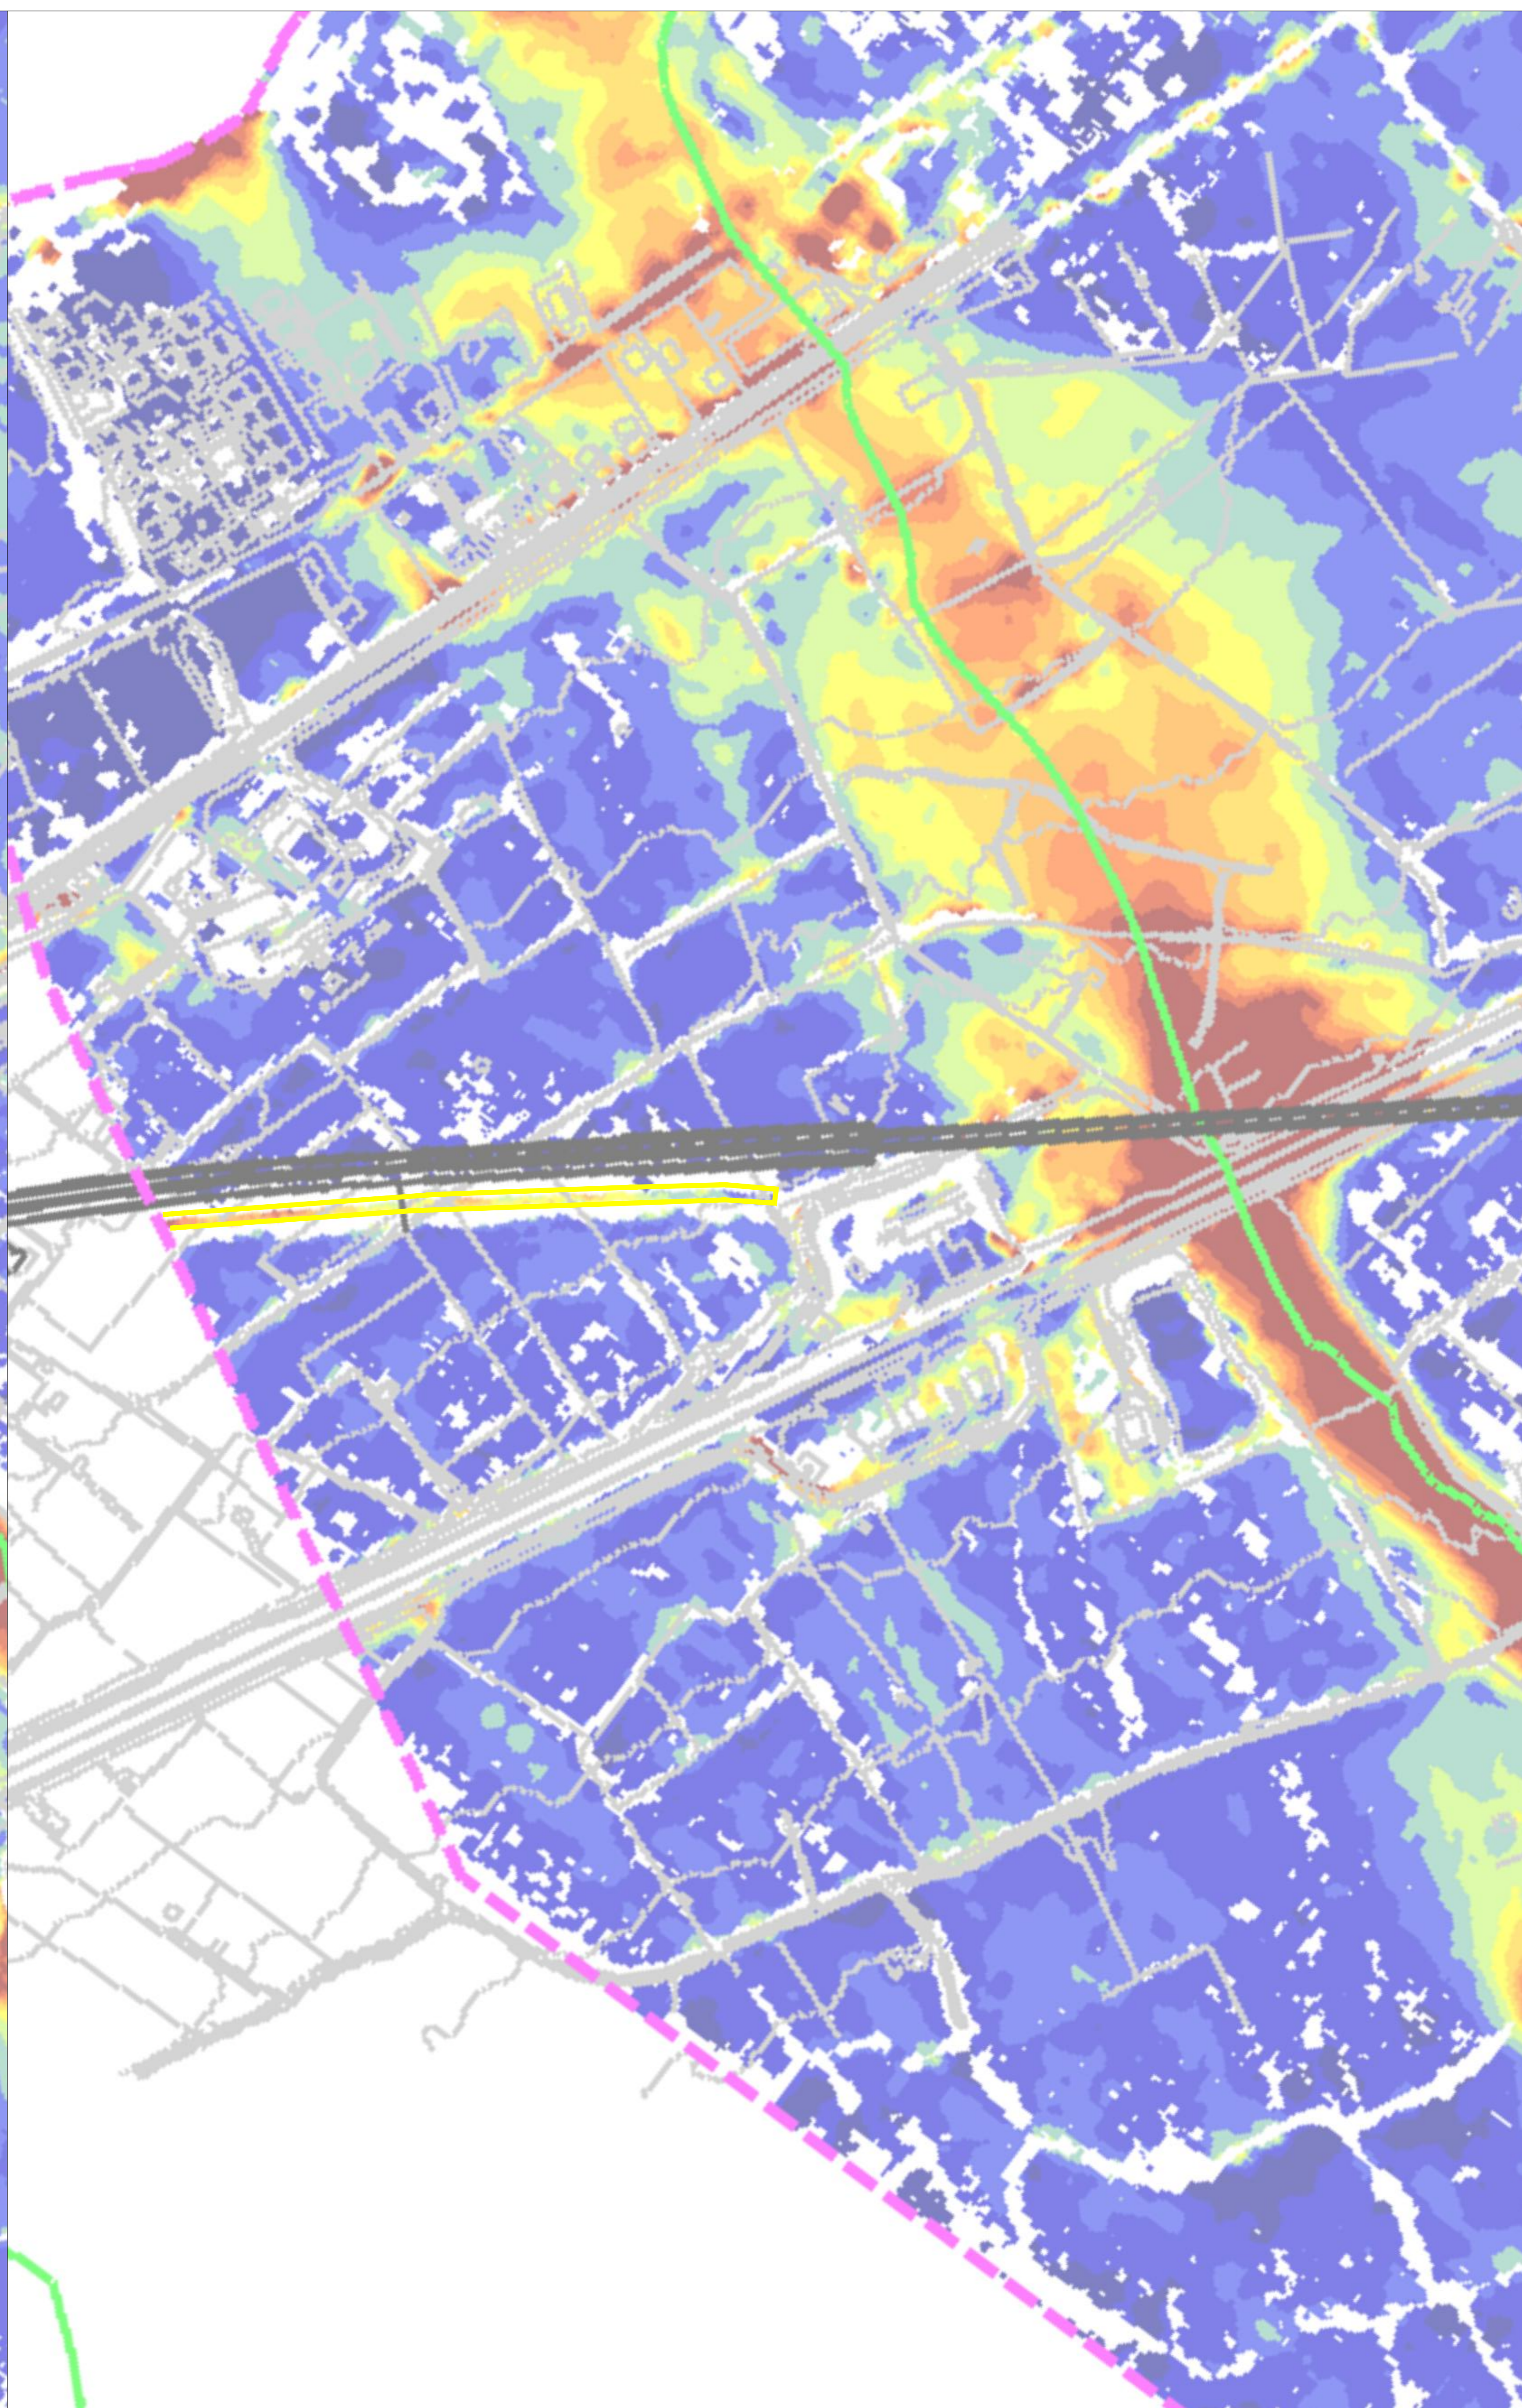
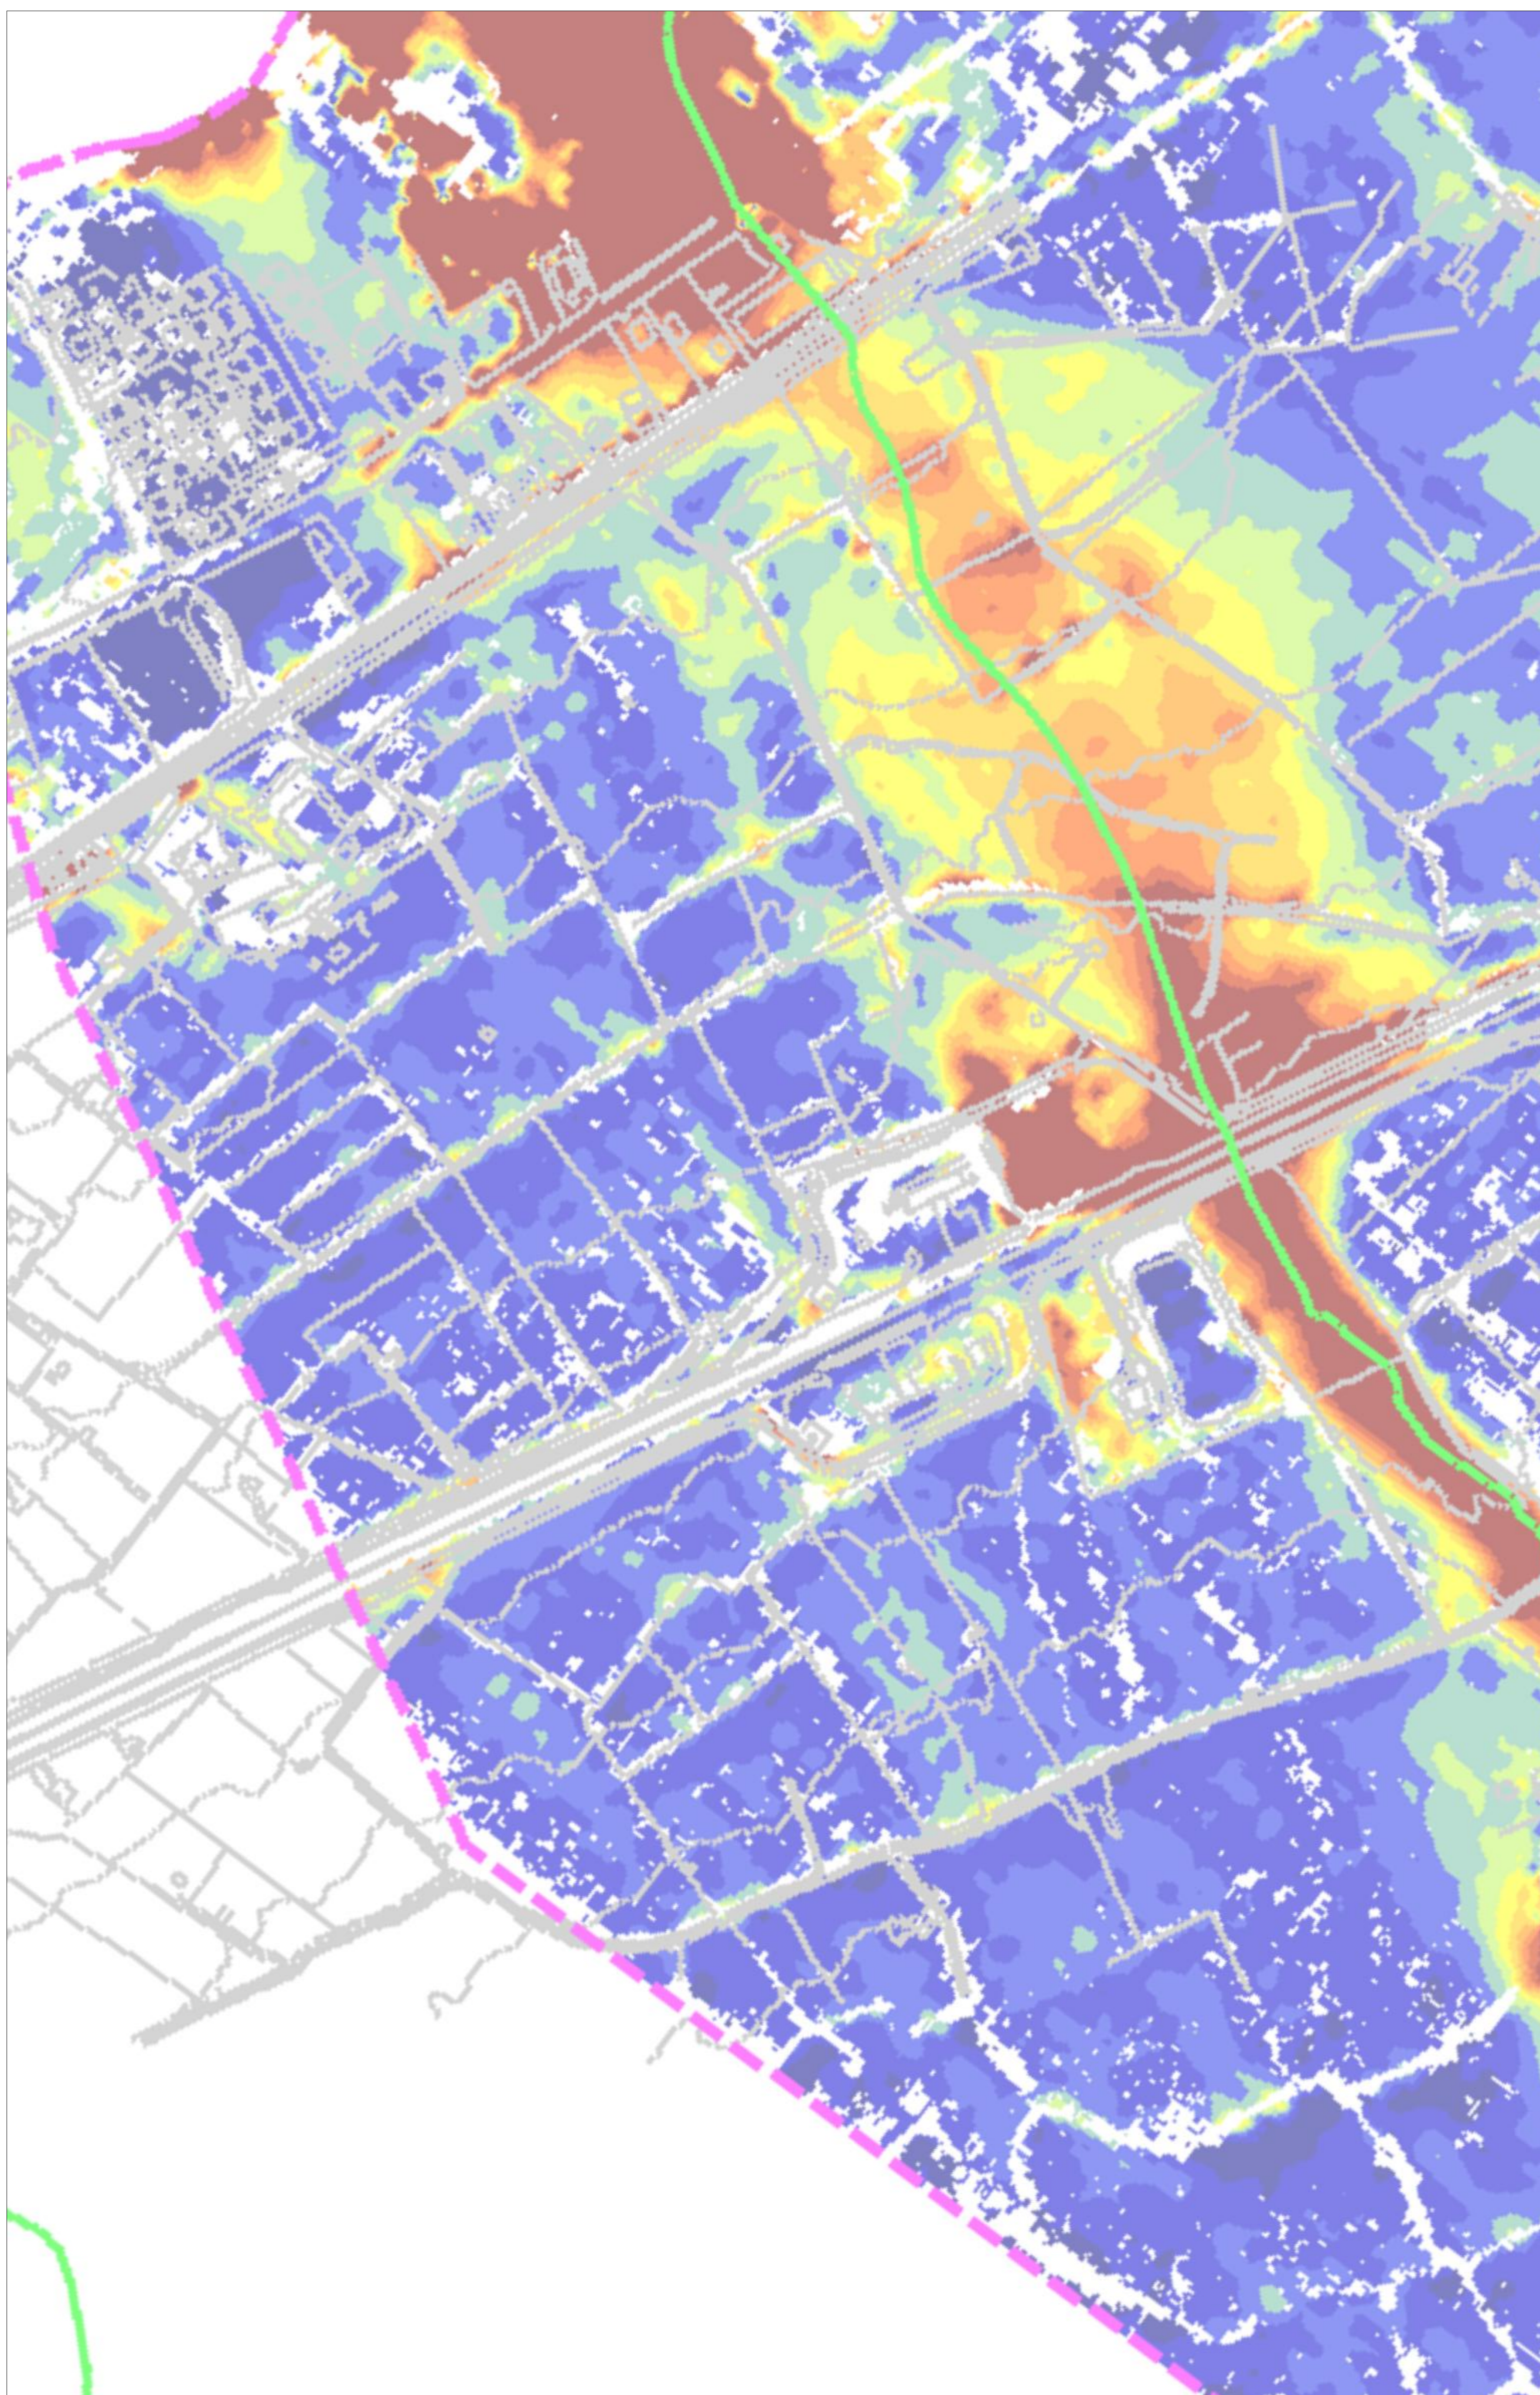



ANTE OPERAM  
scala 1:2000

POST OPERAM  
scala 1:2000

KEY PLAN

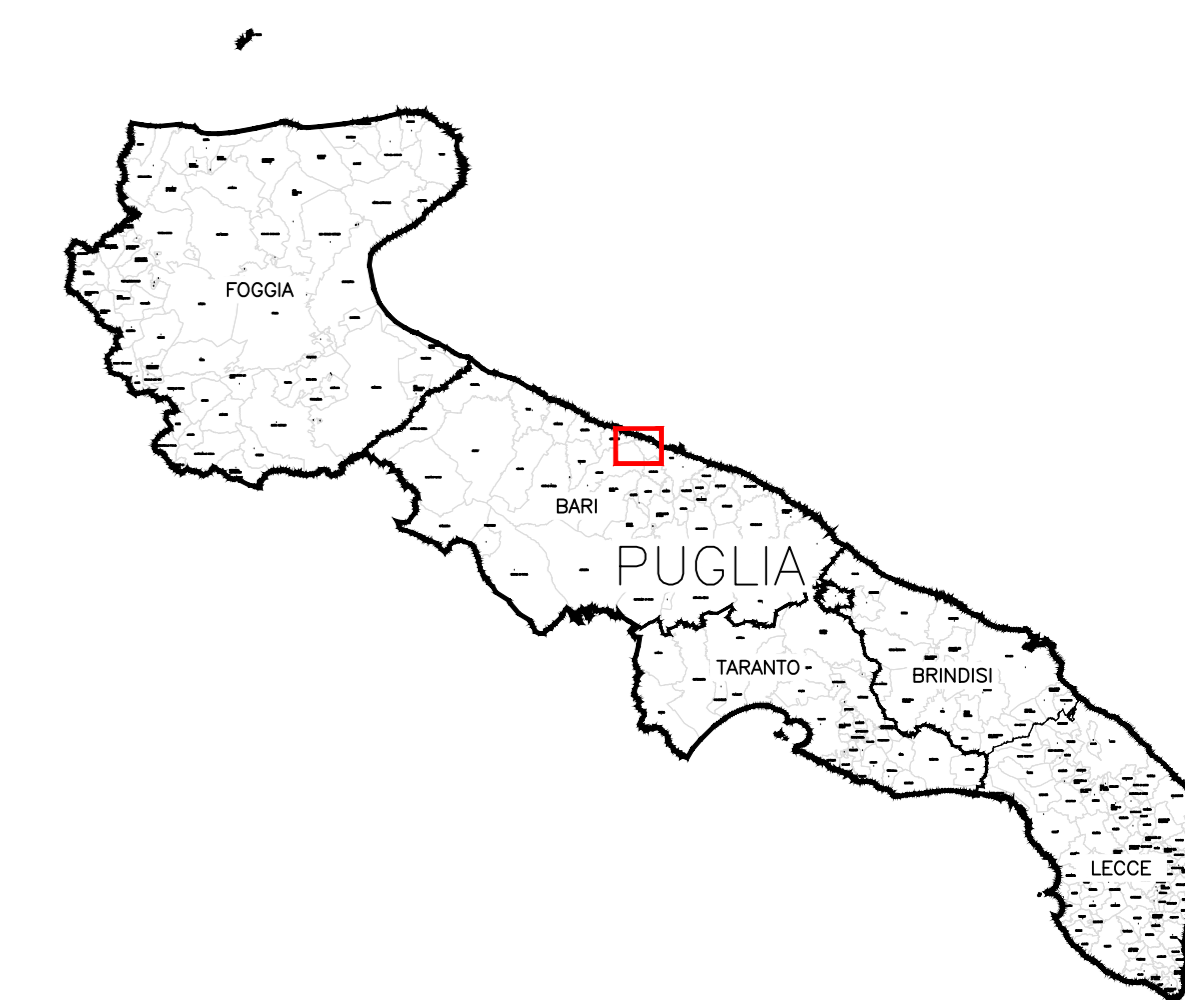

LEGENDA VELOCITA'

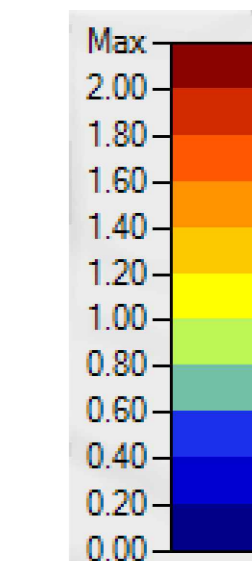

Max

2.00

1.80

1.60

1.40

1.20

1.00

0.80

0.60

0.40

0.20

0.00

LEGENDA

-  RETICOLO IDROGRAFICO
-  CONTORNO DOMINIO 2D
-  CANALE DI GRONDA

COMMITTENTE:  
  
RFI  
RETE FERROVIARIA ITALIANA  
GRUPPO FERROVIE DELLO STATO ITALIANE




PROGETTAZIONE:  
  
ITAFERR  
GRUPPO FERROVIE DELLO STATO ITALIANE

**NODO DI BARI**  
U.O. Coordinamento di Sistema e PFTE  
**PROGETTO PRELIMINARE**  
**NODO DI BARI**  
**BARI NORD - VARIANTE SANTO SPIRITO PALESE**

IDROLOGIA E IDRAULICA  
2D-2 ANTE-POST-velocità

SCALA:  
1:2000

COMMESSA	LOTTO	FASE	ENTE	TIPO DOC.	OPERA/DISCIPLINA	PROGR.	REV.
IA7X	00	R	10	PI6	100002	004	A

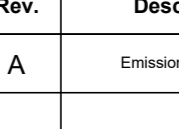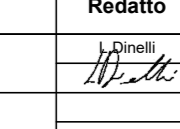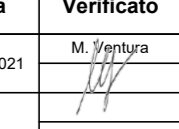Rev.	Descrizione	Redatto	Data	Verificato	Data	Approvato	Data	Autorizzato Data
A	Emissione esecutiva		Luglio 2021		Luglio 2021		Luglio 2021	L. Berrilli Luglio 2021

File: IA7X00R10P8ID0000004A.DWG