




ANTE OPERAM
scala 1:2000

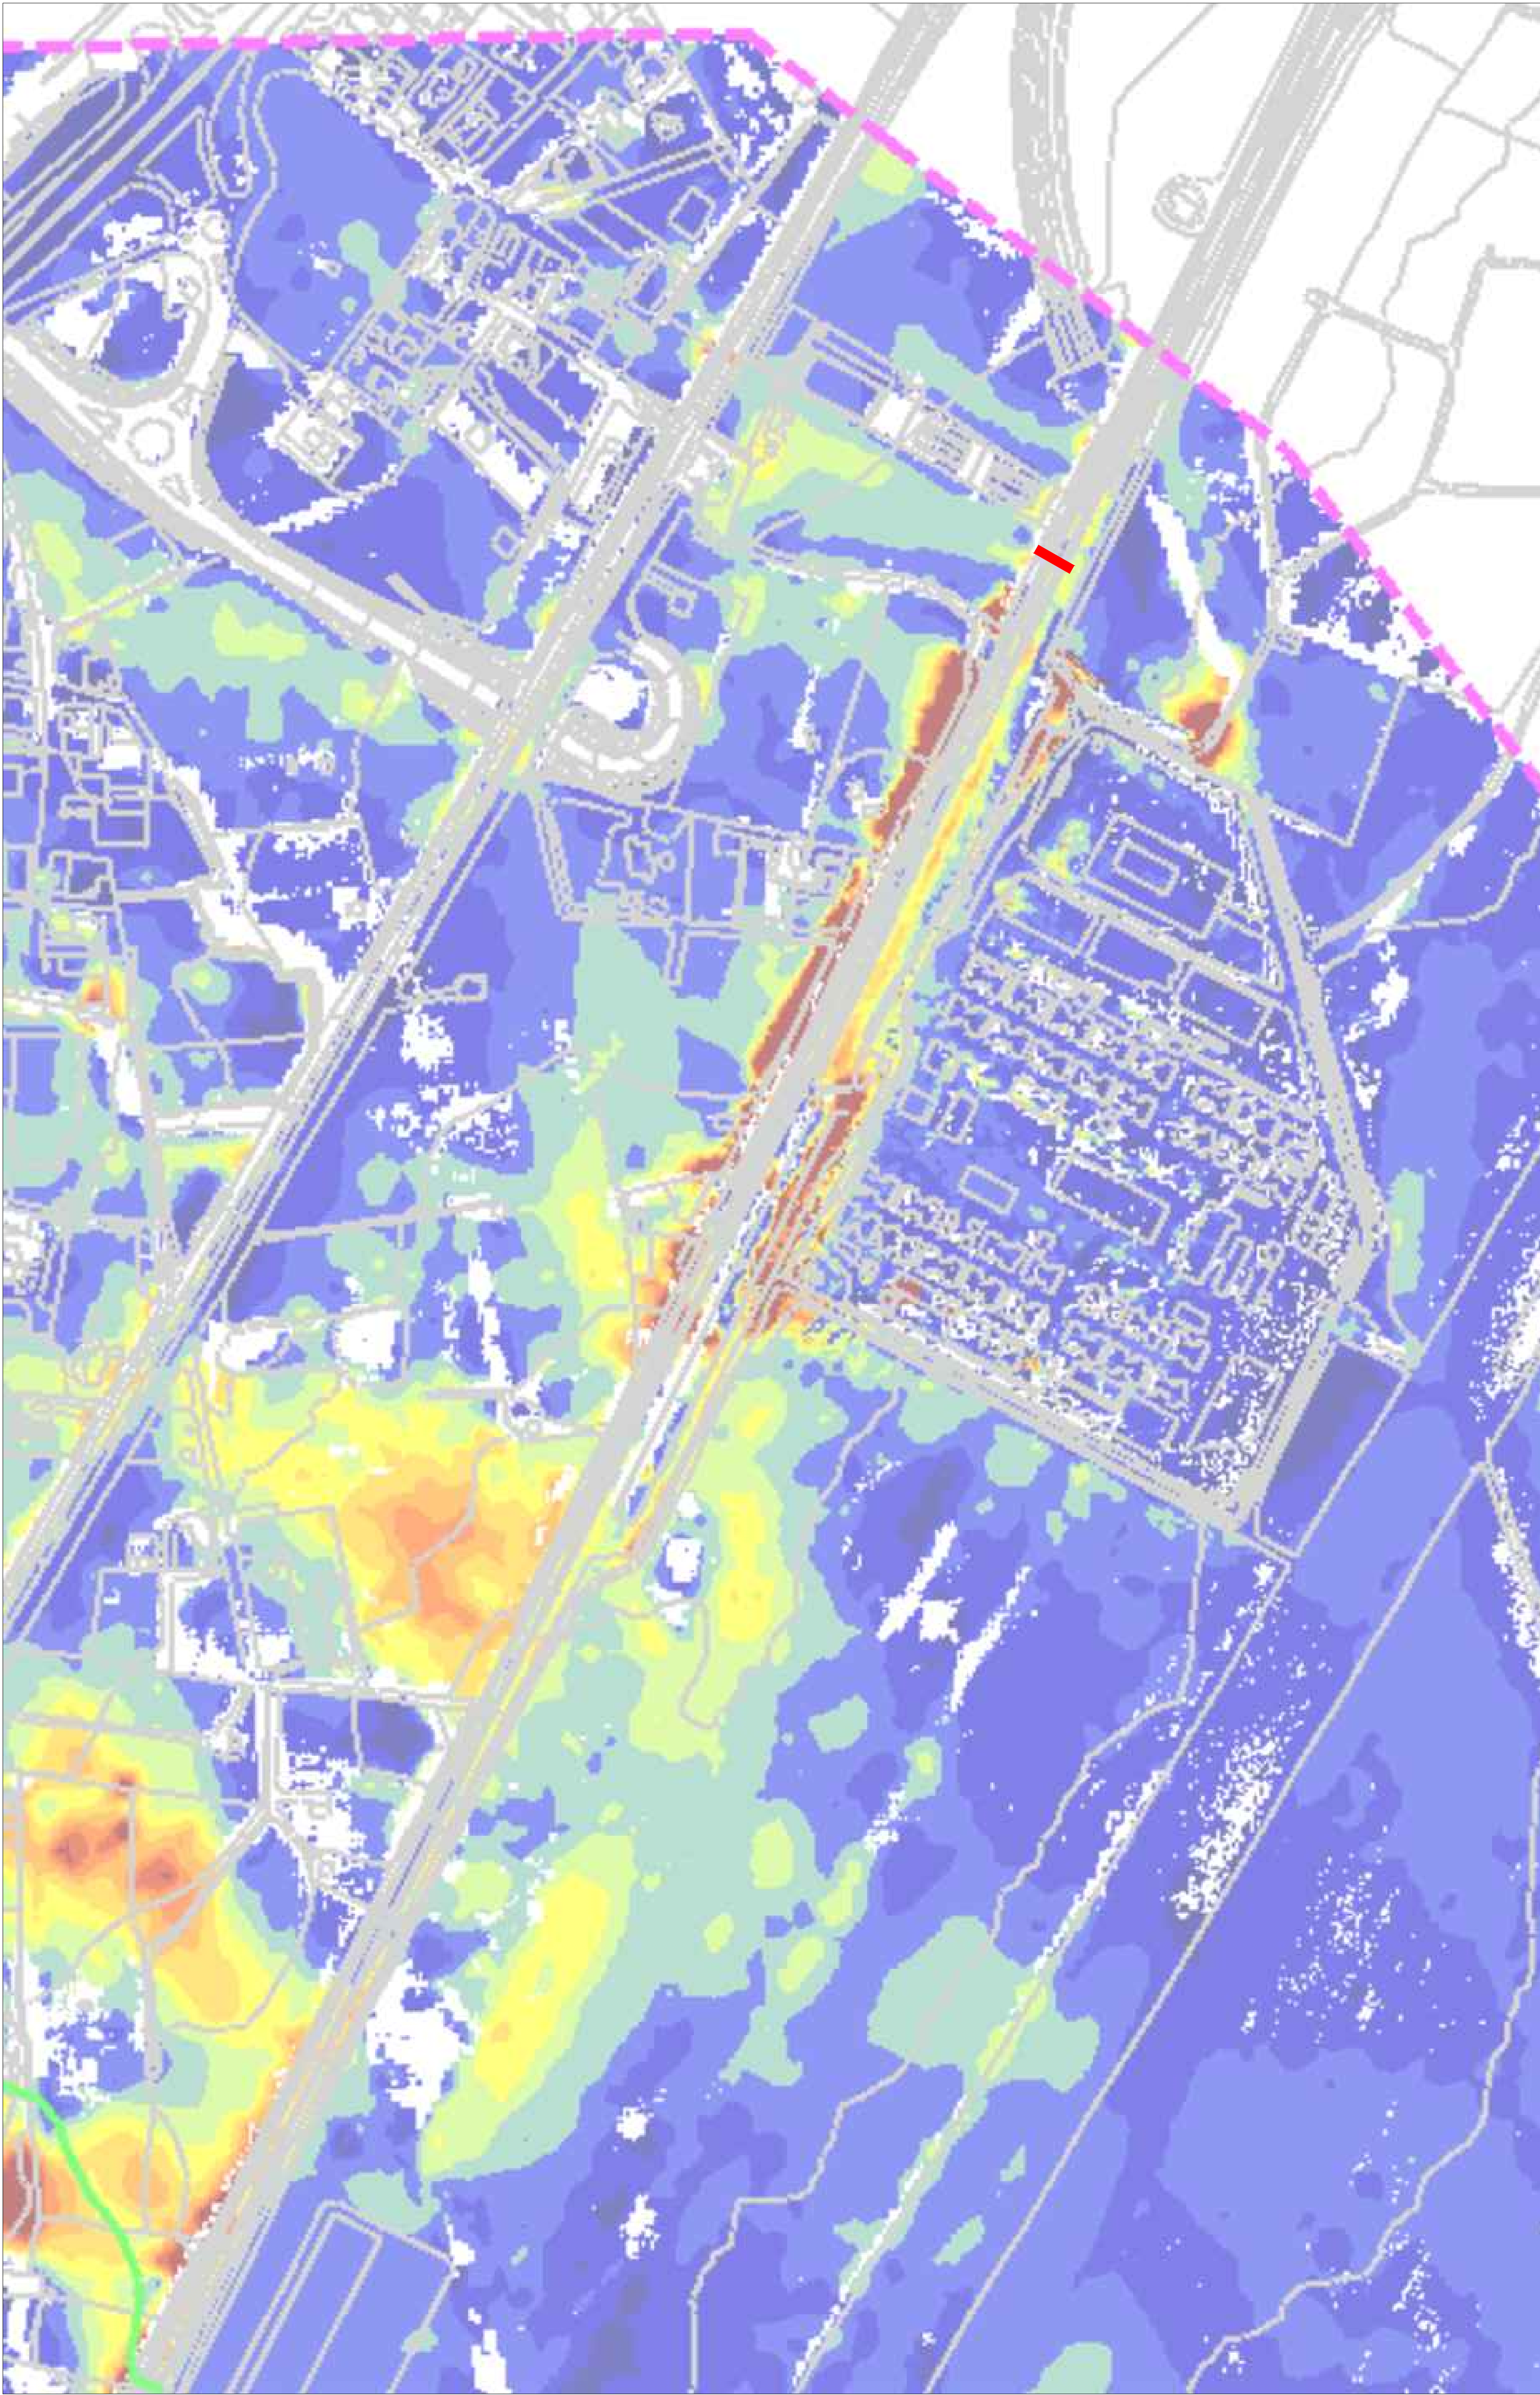

POST OPERAM
scala 1:2000

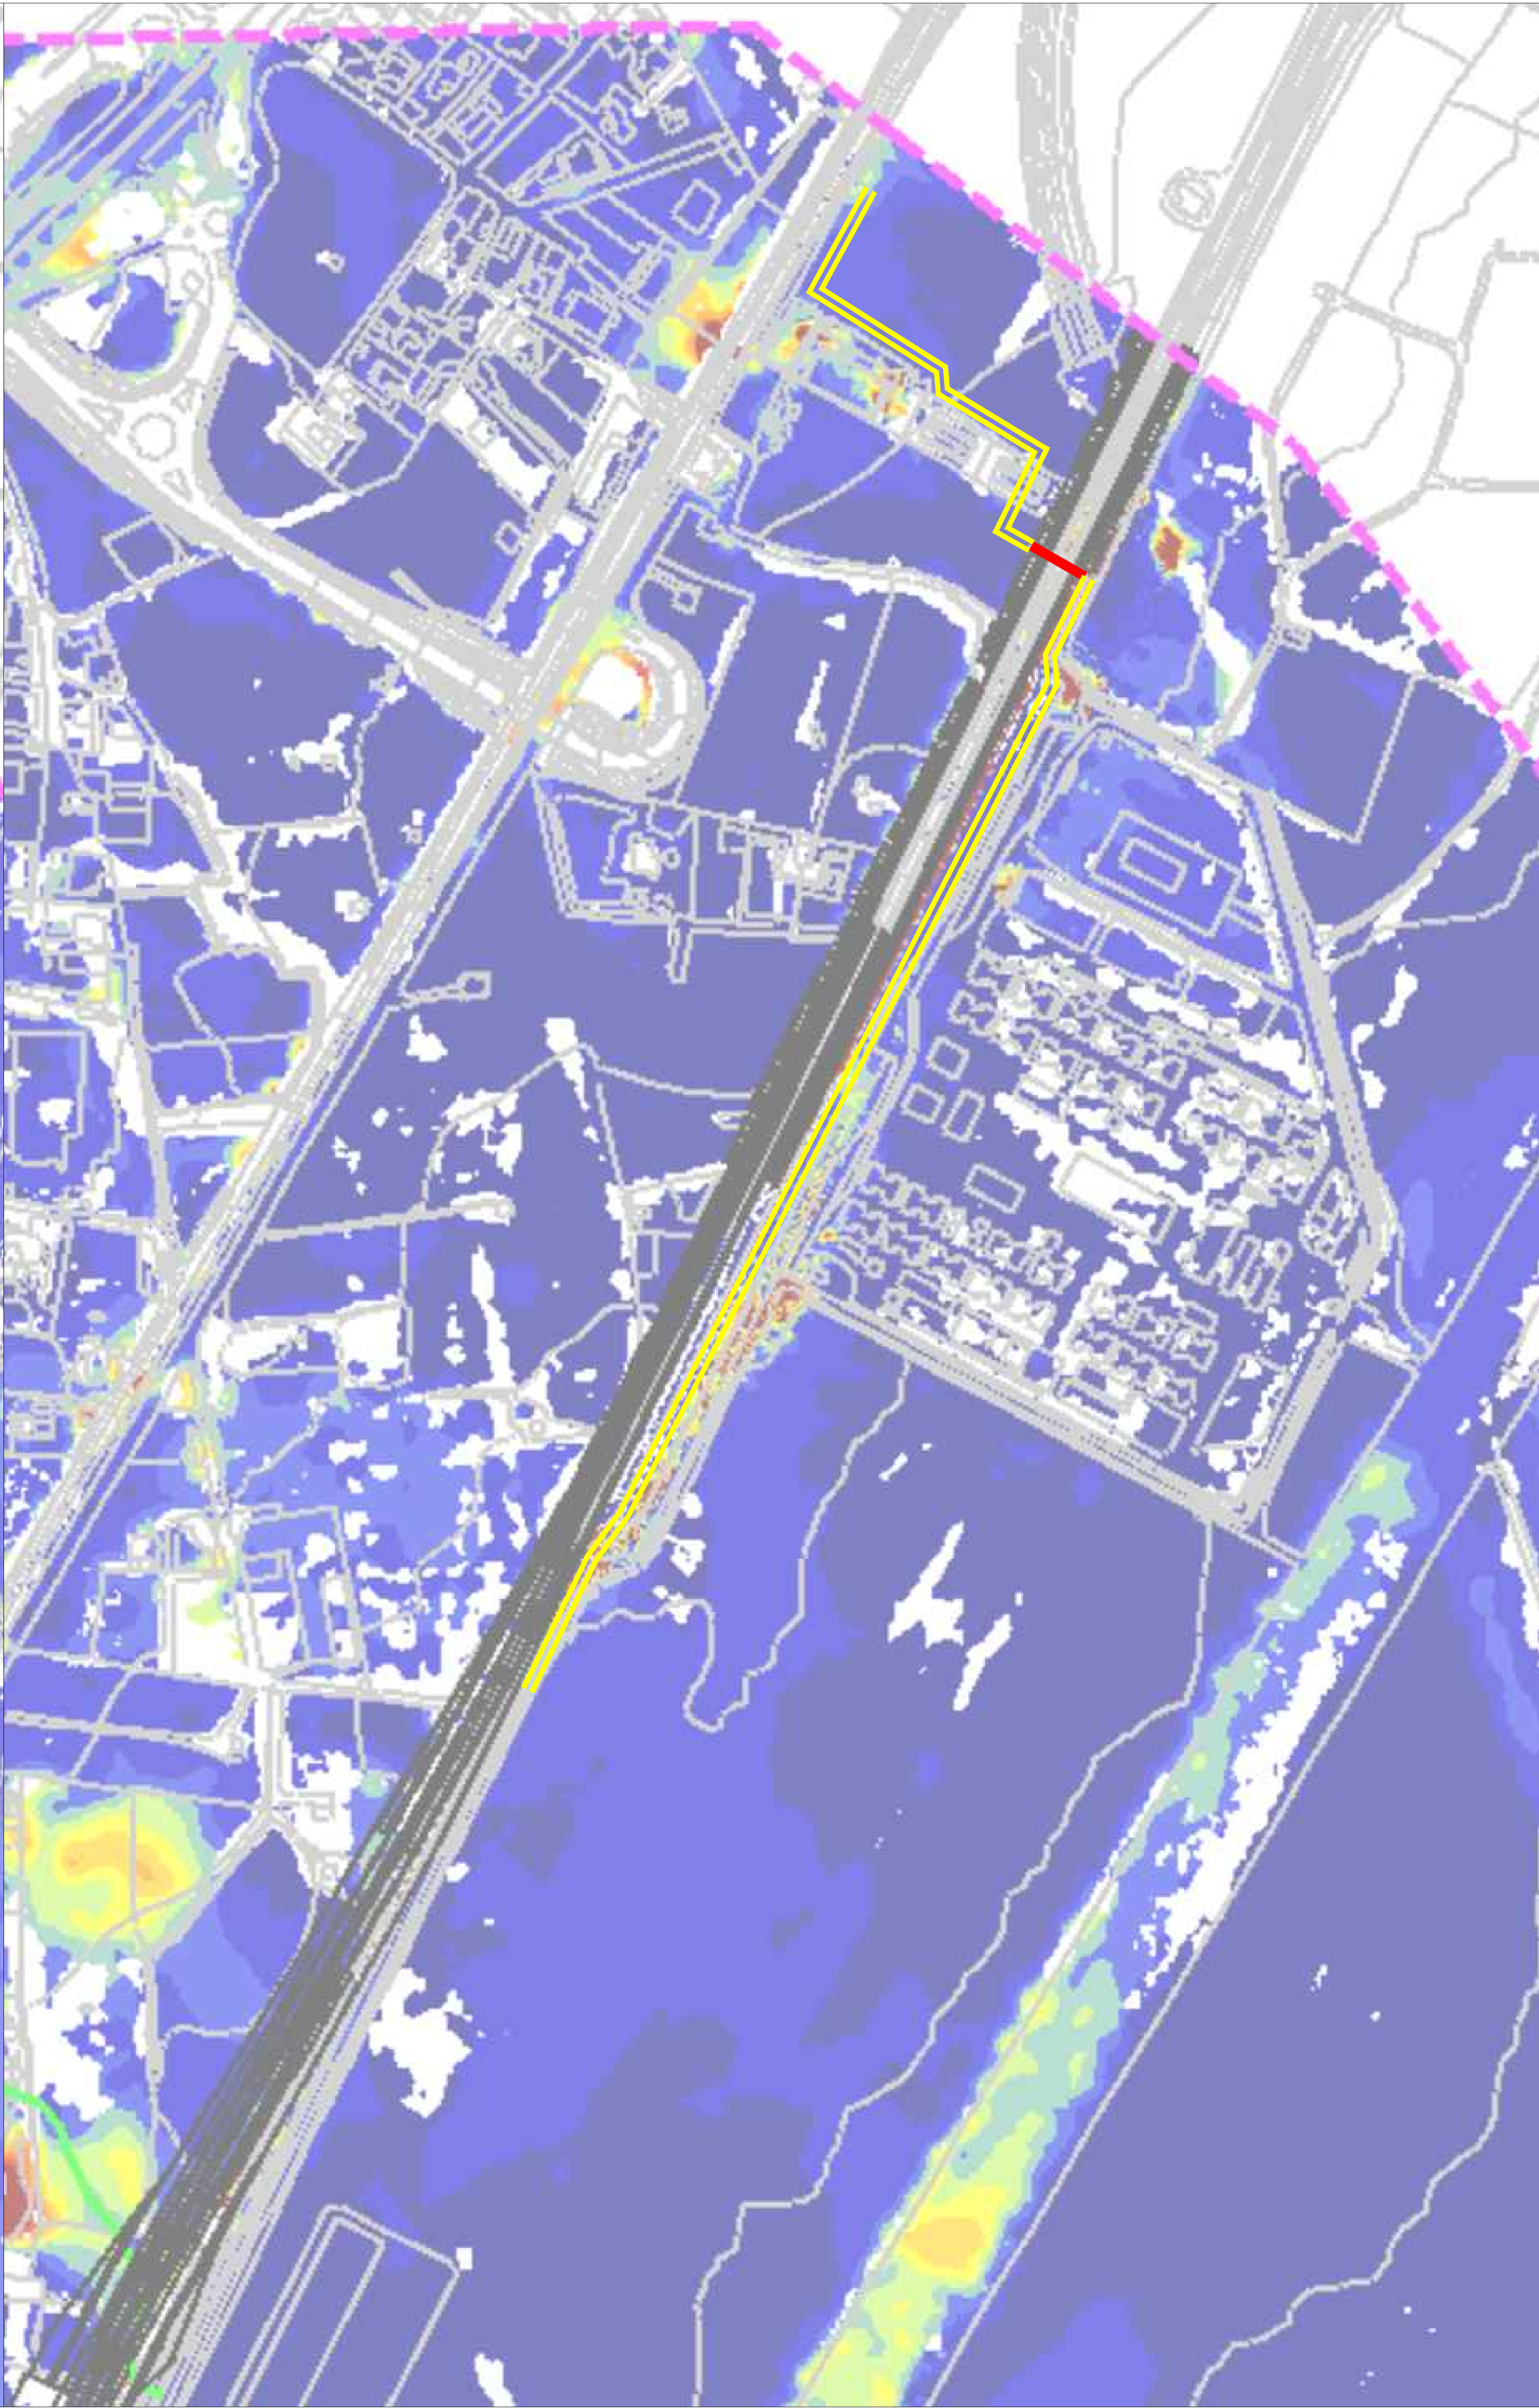

LEGENDA VELOCITA'

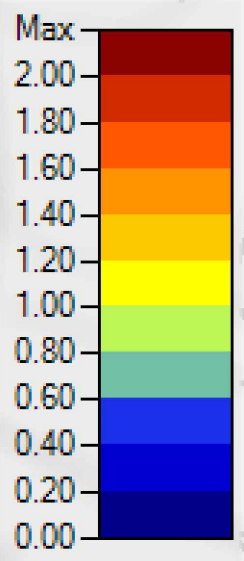

LEGENDA

	TOMBINO
	CONTORNO DOMINIO 2D
	RETICOLO IDROGRAFICO
	CANALE DI GRONDA



PROGETTAZIONE:



NODO DI BARI

U.O. Coordinamento di Sistema e PFTE

PROGETTO PRELIMINARE

NODO DI BARI

BARI NORD - VARIANTE SANTO SPIRITO PALESE

IDROLOGIA E IDRAULICA

2D-3 ANTE-POSTVelocità

SCALA:

1:2000

COMMESSA	LOTTO	FASE	ENTE	TIPO DOC.	OPERA/DISCIPLINA	PROGR.	REV.
1A7X	00	R	10	P6	100002	006	A

Rev.	Descrizione	Redatto	Data	Verificato	Data	Approvato	Data	Autorizzato Data
A	Emissione esecutiva		Luglio 2021		Luglio 2021		Luglio 2021	Luglio 2021



File: 1A7X00R10P600000006A.DWG