


N_VPR	12
PR	9137.230
DV	6.806
Pc	-0.012
Pj	-0.002
SE	0.010
T	42.410
F	0.106
Pc_L	8004.826
Pc_U	9179.638

Nv	6
Xv	2669502.267
Yv	4556557.329
Alfa_Nv	51.569
Az_Nv	82.187
Az_Ord	133.756

Lr	150.000
R(m)	1600.000
Lcd(m)	1145.082
Alfa	45.601
Lr	150.000

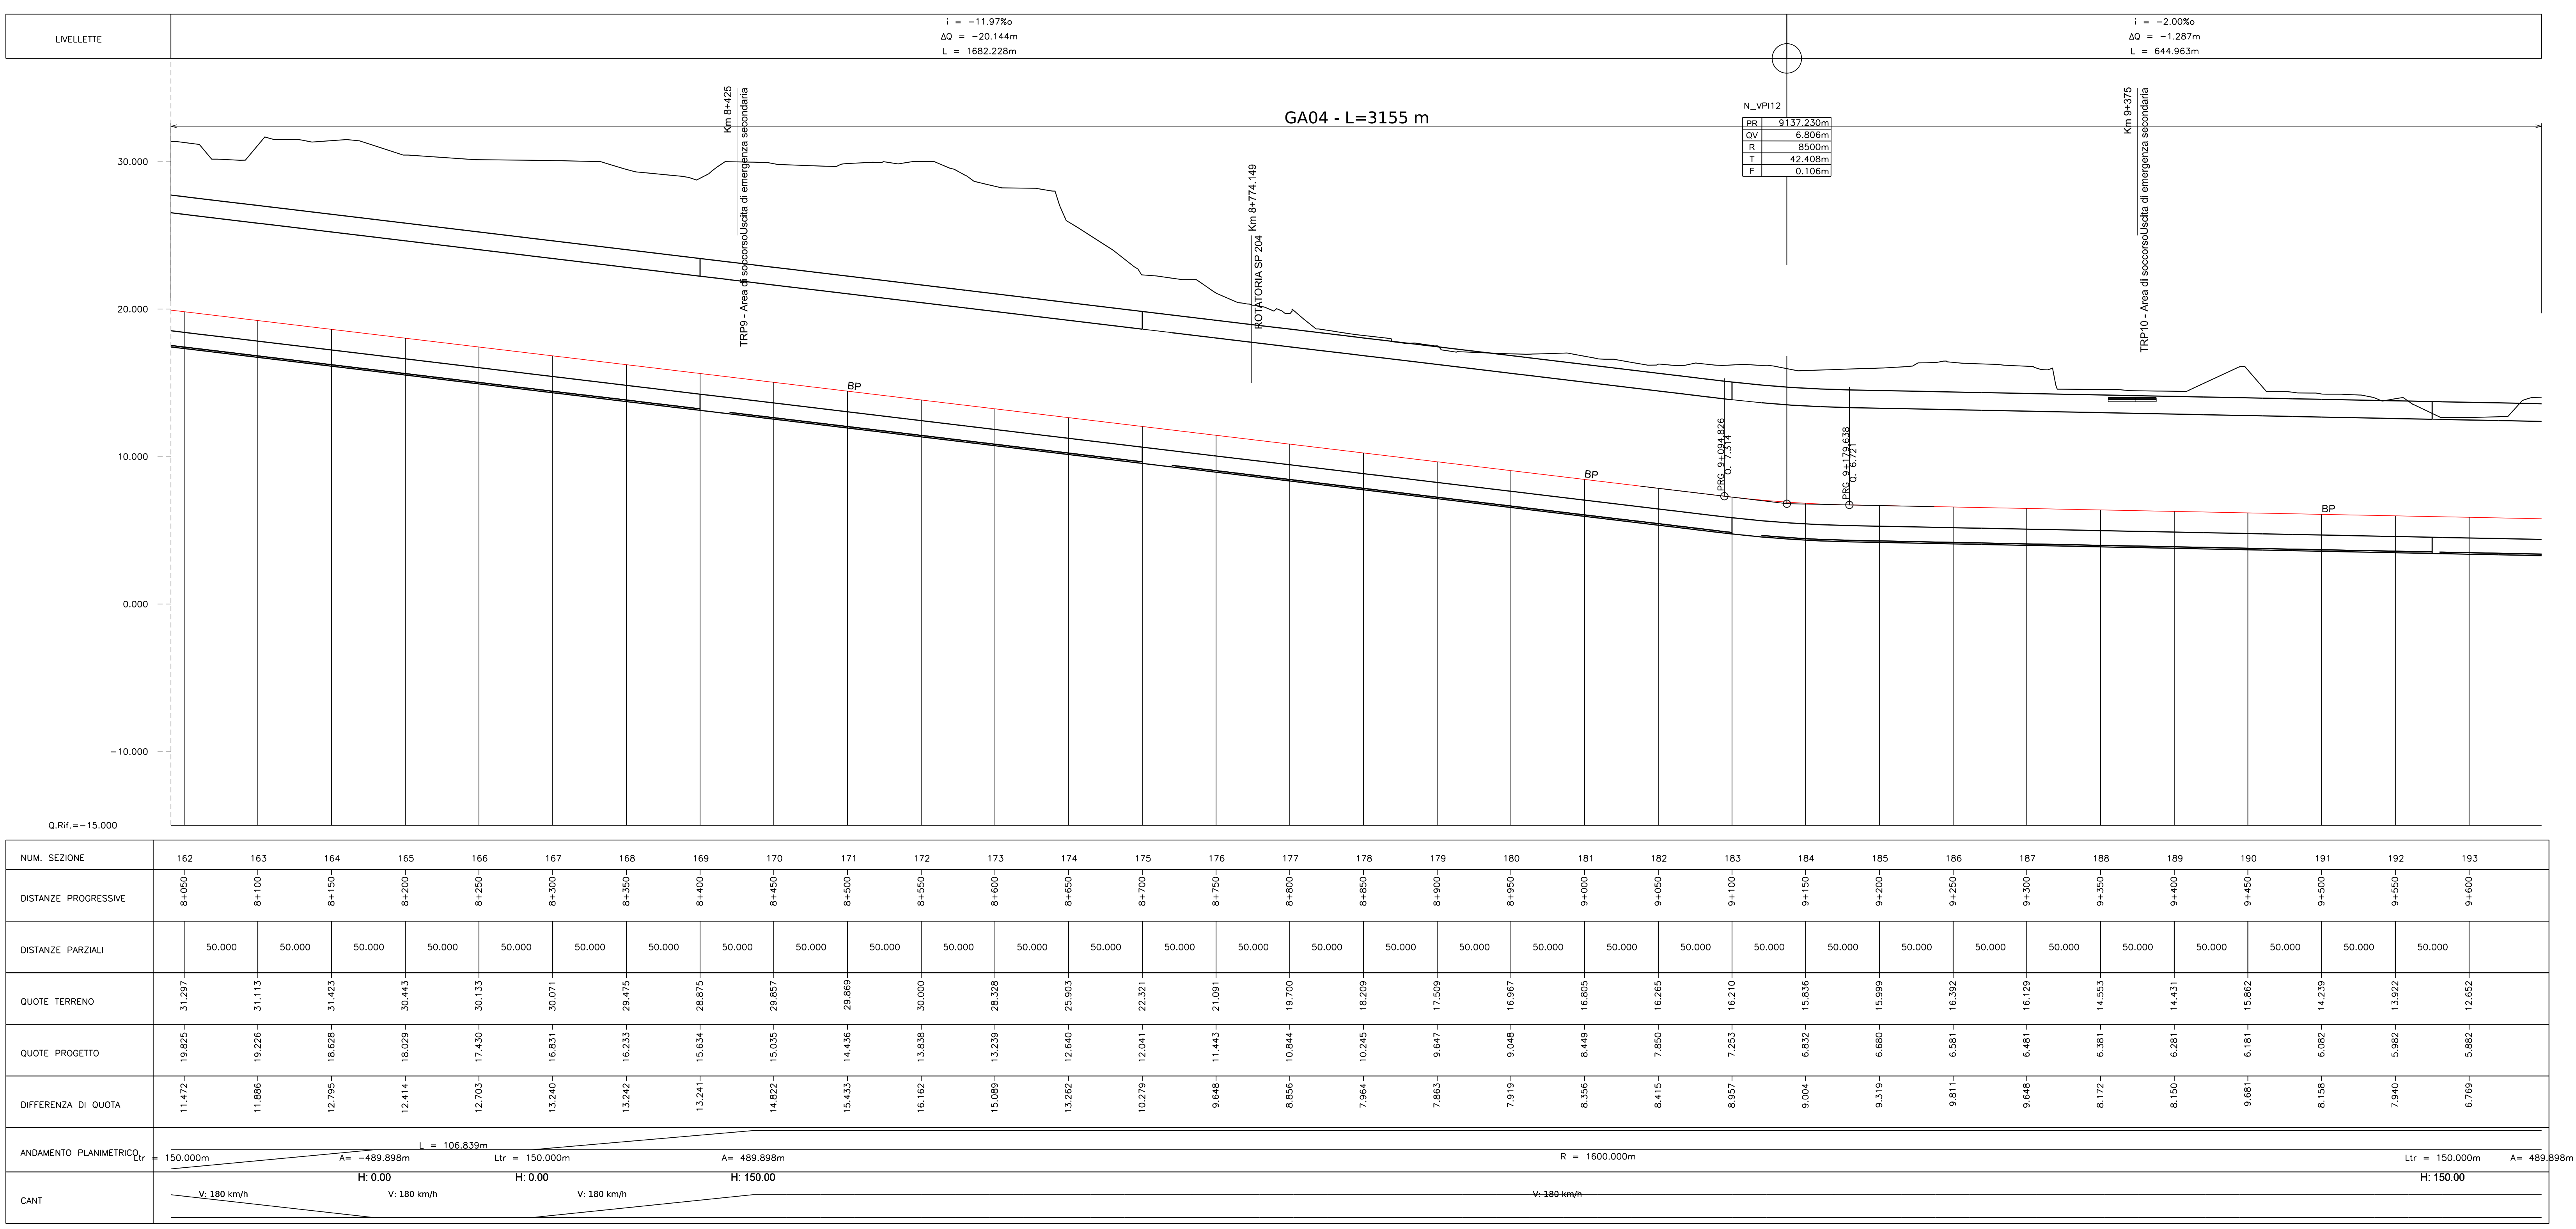

NUM. SEZIONE	162	163	164	165	166	167	168	169	170	171	172	173	174	175	176	177	178	179	180	181	182	183	184	185	186	187	188	189	190	191	192	193
DISTANZE PROGRESSIVE	8+050	8+100	8+150	8+200	8+250	8+300	8+350	8+400	8+450	8+500	8+550	8+600	8+650	8+700	8+750	8+800	8+850	8+900	8+950	9+000	9+050	9+100	9+150	9+200	9+250	9+300	9+350	9+400	9+450	9+500		
DISTANZE PARZIALI	50,000	50,000	50,000	50,000	50,000	50,000	50,000	50,000	50,000	50,000	50,000	50,000	50,000	50,000	50,000	50,000	50,000	50,000	50,000	50,000	50,000	50,000	50,000	50,000	50,000	50,000	50,000	50,000	50,000	50,000		
QUOTE TERRENO	31,297	31,113	31,423	30,443	30,133	30,071	29,475	28,875	29,857	29,889	30,000	28,326	25,903	22,321	21,091	19,700	18,209	16,987	16,800	16,265	16,210	15,835	15,999	16,302	16,129	14,553	14,431	15,862	14,239	13,922	12,652	
DIFFERENZA DI QUOTA	11,472	11,836	12,795	12,414	12,703	13,240	13,242	13,241	14,822	15,453	16,162	15,089	13,262	10,279	9,648	8,856	7,964	7,863	7,819	8,395	8,415	8,857	9,204	9,279	9,851	9,681	9,606	8,198	7,400	6,799		
ANDAMENTO PLANIMETRICO	L = 150,000m																L = 150,000m															
CANT	V: 180 km/h																V: 180 km/h															

COMMITTENTE:

PROGETTAZIONE:

NODO DI BARI

U.O. COORDINAMENTO NO CAPTIVE E INGEGNERIA DI SISTEMA

Progetto Preliminare

NODO DI BARI
BARI NORD VARIANTE SANTO SPIRITO PALESE

Planoprofilo su cartografia binario pari - Tav.6 di 7

SCALA: 1:2000

COMMESSA LOTTO FASE ENTE TIPO DOC. OPERA/DISCIPLINA PROGR. REV.

IA7X 00 R 10 L6 IF 00 0 1 006 A

Rev.	Descrizione	Redatto	Data	Verificato	Data	Approvato	Data	Autorizzato	Data
A		E. Naccari		E. Naccari		G. Dimaggio		G. Prognosi	

File: IA7X00R10L6IF0001006A.dgn n. Elab.: