
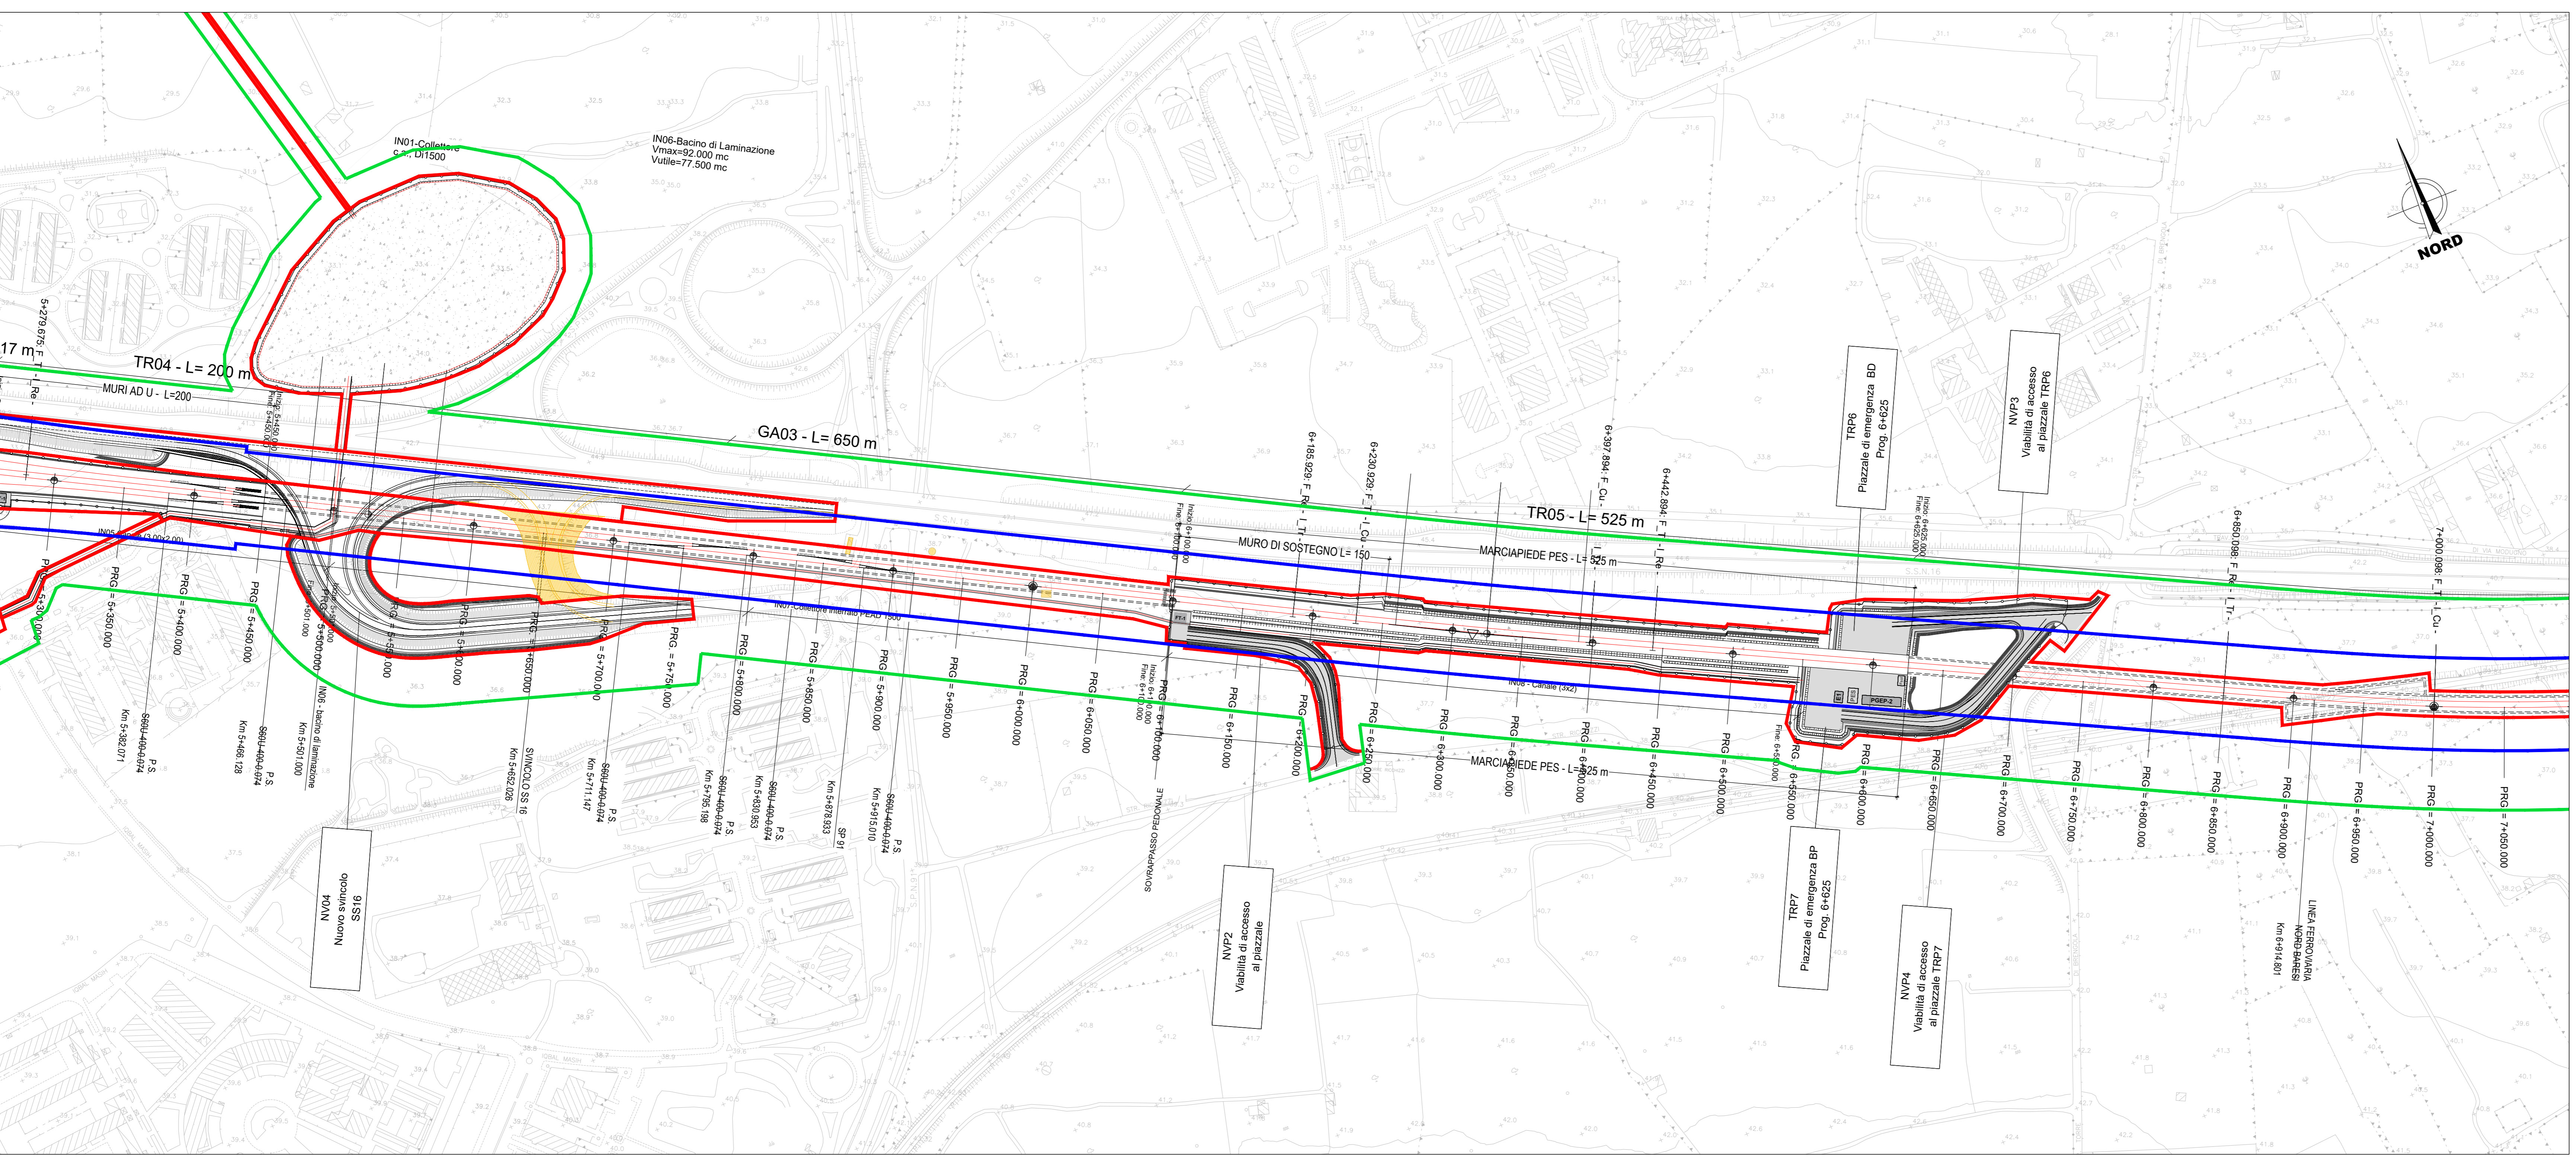


Nuova Stazione S. Spirito - Enzitetto
km 4+995.00
Modulo 750 - Marciapiedi 250 m

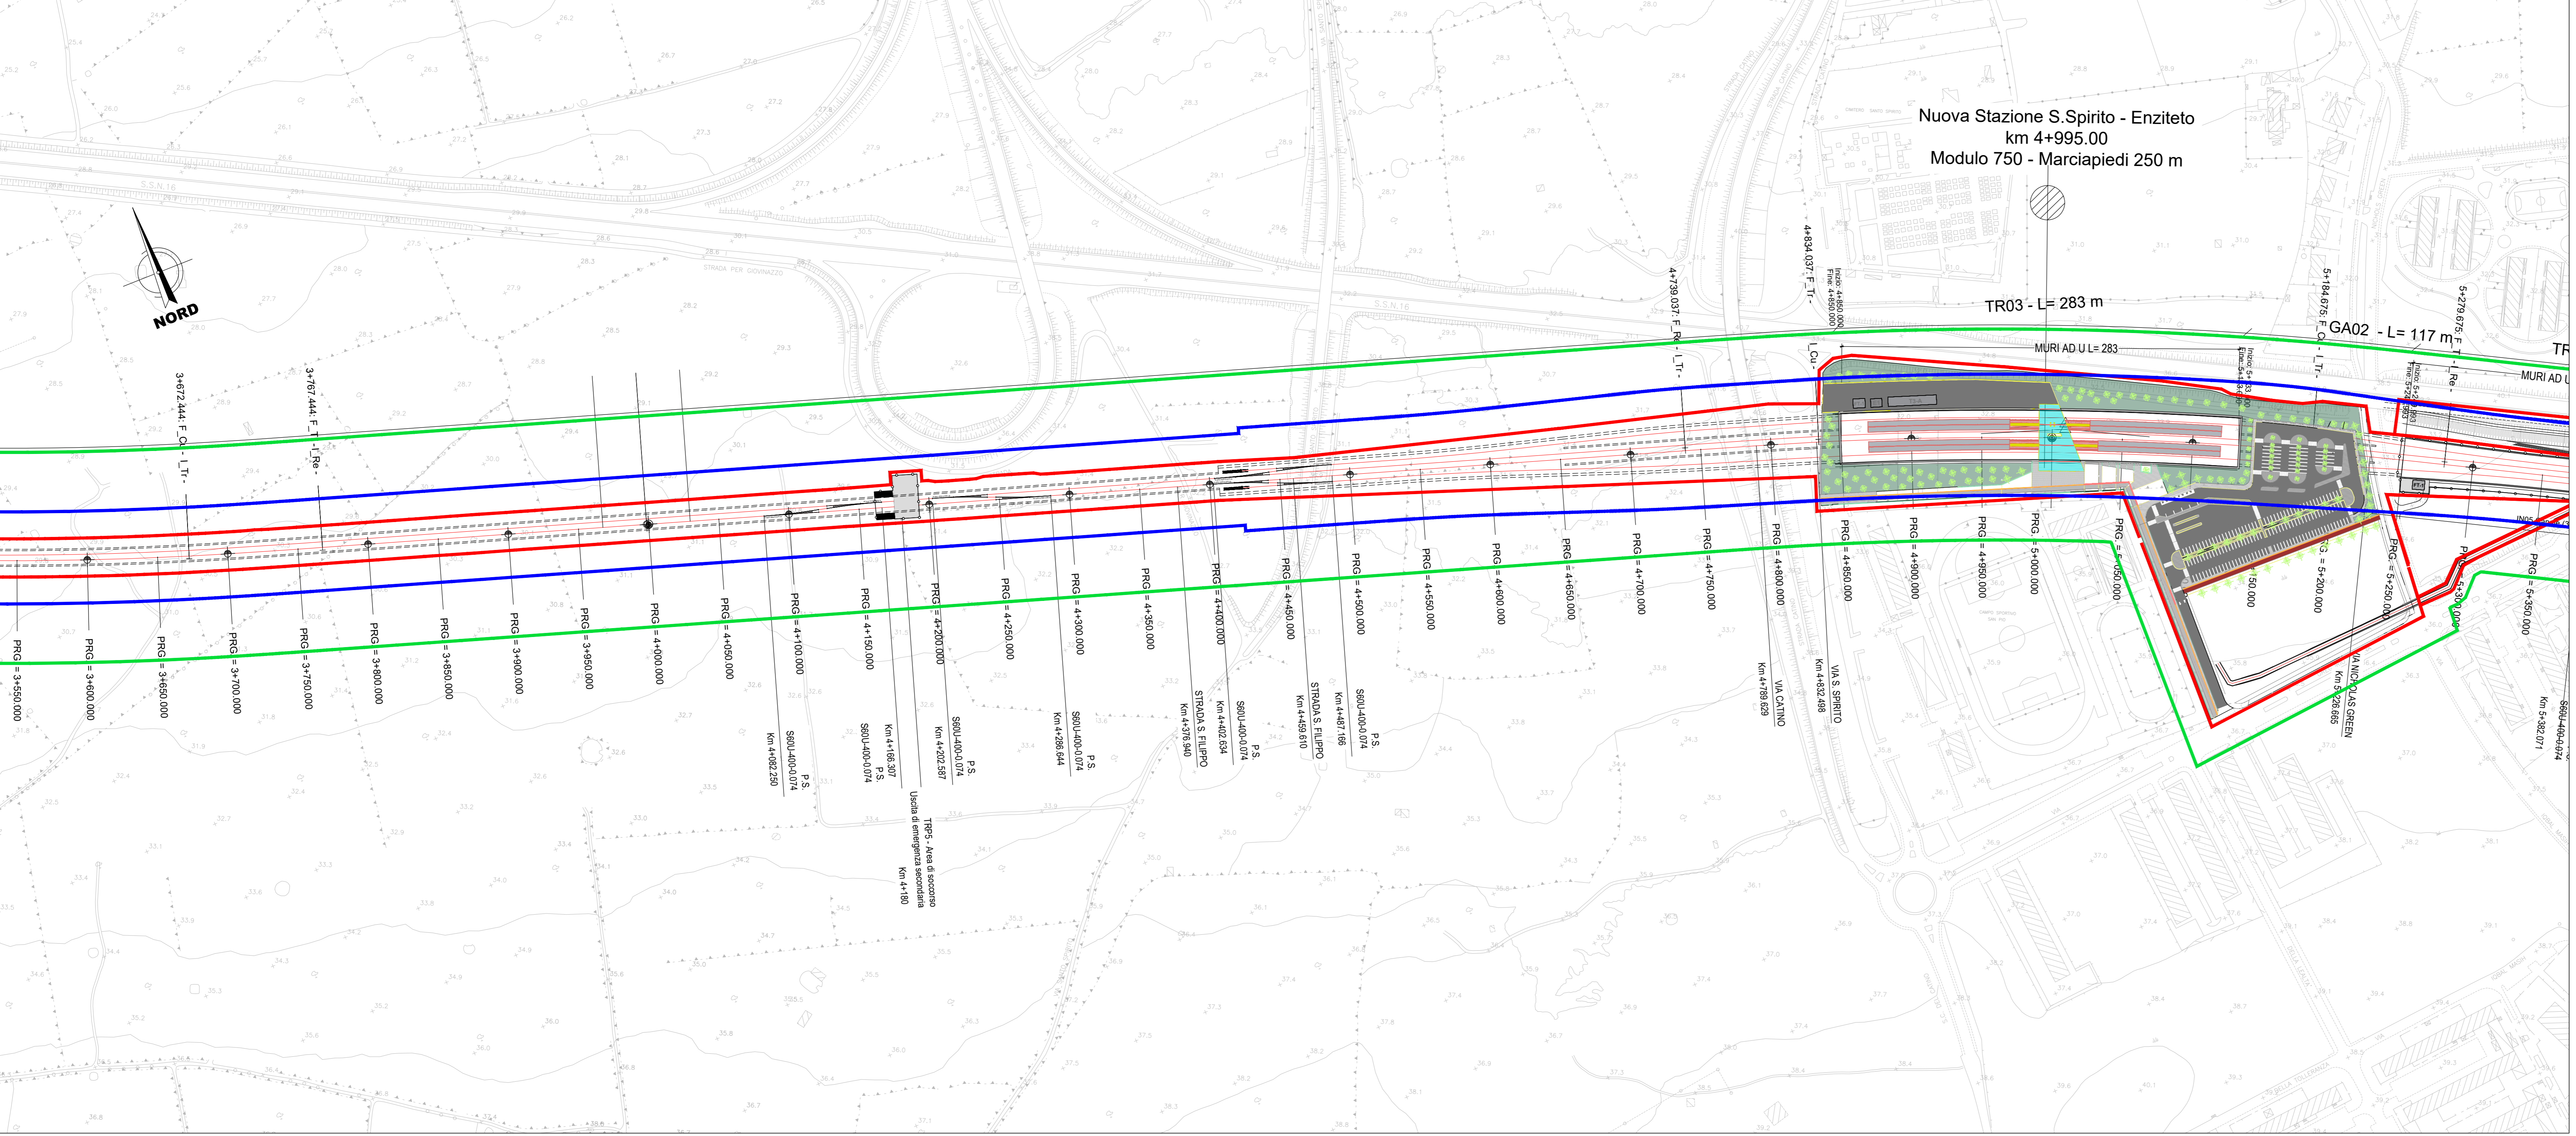

LEGENDA
Corridoio urbanistico ai fini della tutela di cui al comma 7 art. 165 del D.Lgs. 163/2006
Fascia di rispetto di cui all'art. 49 del DPR 753/1980
Limite esproprio

COMMITTENTE:

PROGETTAZIONE:


NODO DI BARI
PROGETTO PRELIMINARE
NODO DI BARI
BARI NORD - VARIANTE SANTO SPIRITO PALESE

INFRASTRUTTURA
Planimetria aree impegnate e fascia di rispetto Tav 2

SCALA:
1:2.000

Rev.	Descrizione	Redatto	Data	Verificato	Data	Approvato	Data	Autorizzato Data
A	Emesso Esecutivo	C. Merello	Lugli 2021	[Signature]	Lugli 2021	[Signature]	Lugli 2021	[Signature]