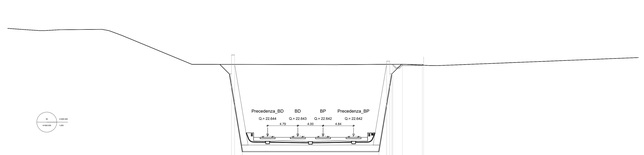
Precedenza_BD
BD
BP
Precedenza_BP
Q = 22.644
Q = 22.643
Q = 22.642
Q = 22.642
4.75
5.00
4.75
Prog. = 0+300.000
Q. RF. = 5.000

| | | |