



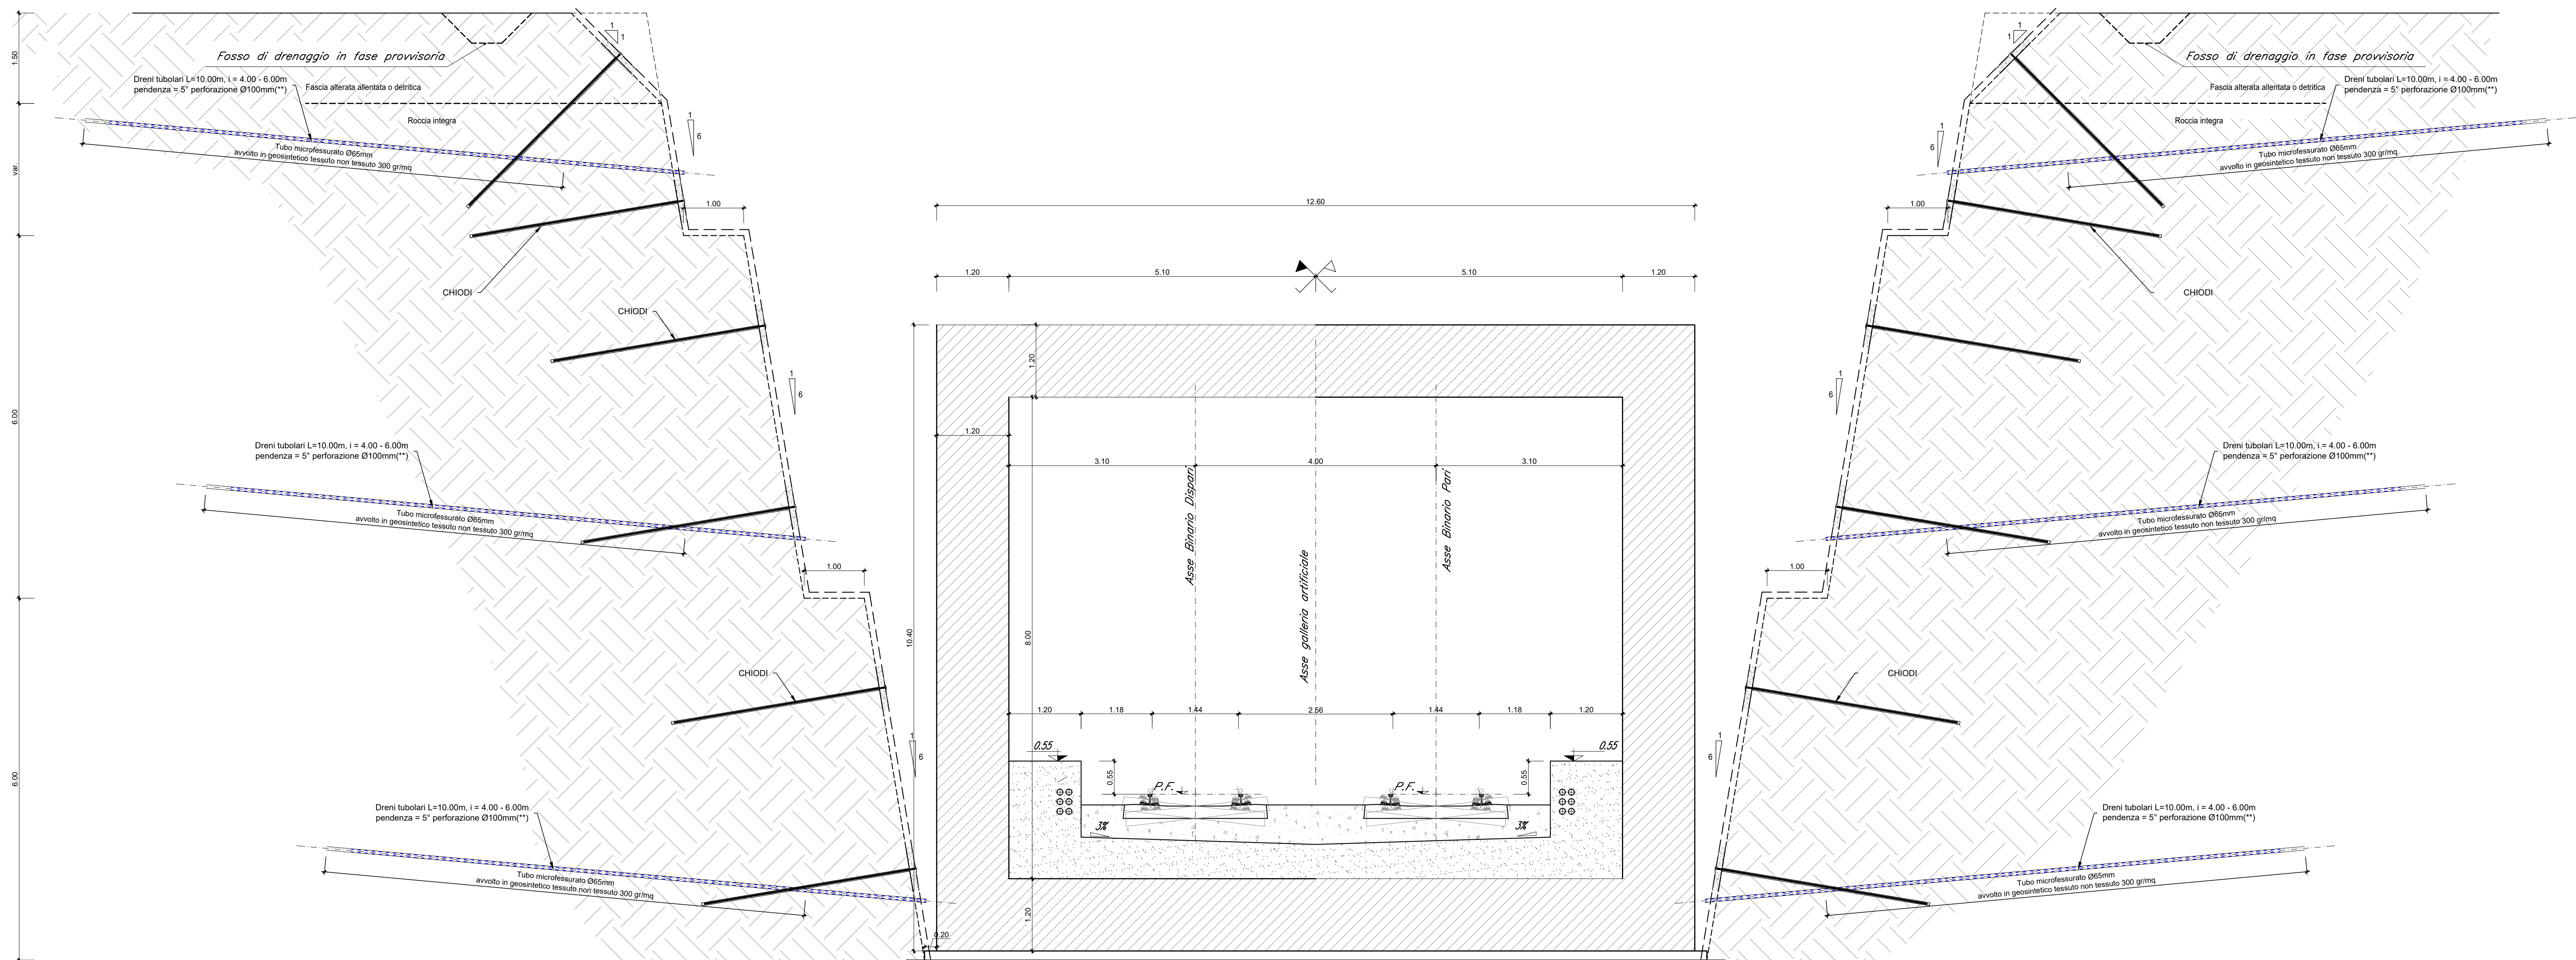

- NOTA:
- Per le caratteristiche dei materiali da costruzione si rimanda a quanto contenuto nel "Capitolato Generale Tecnico di Appalto delle Opere Civili" di RFI 2021
 - In progetto sono state previste iniezioni cementizie per il trattamento di eventuali cavità e/o aree vuotate interferenti con la sede ferroviaria. Nelle successive fasi di progettazione dovranno essere condotte apposite indagini tese a verificarne la presenza e ad approfondire le caratteristiche e le dimensioni delle stesse.
 - I dettagli degli interventi di rinforzo/protezione delle scarpate degli scavi provvisori e definitivi sono contenuti nell'elaborato IA7X00R11WXGE0006001A

COMMITTENTE:

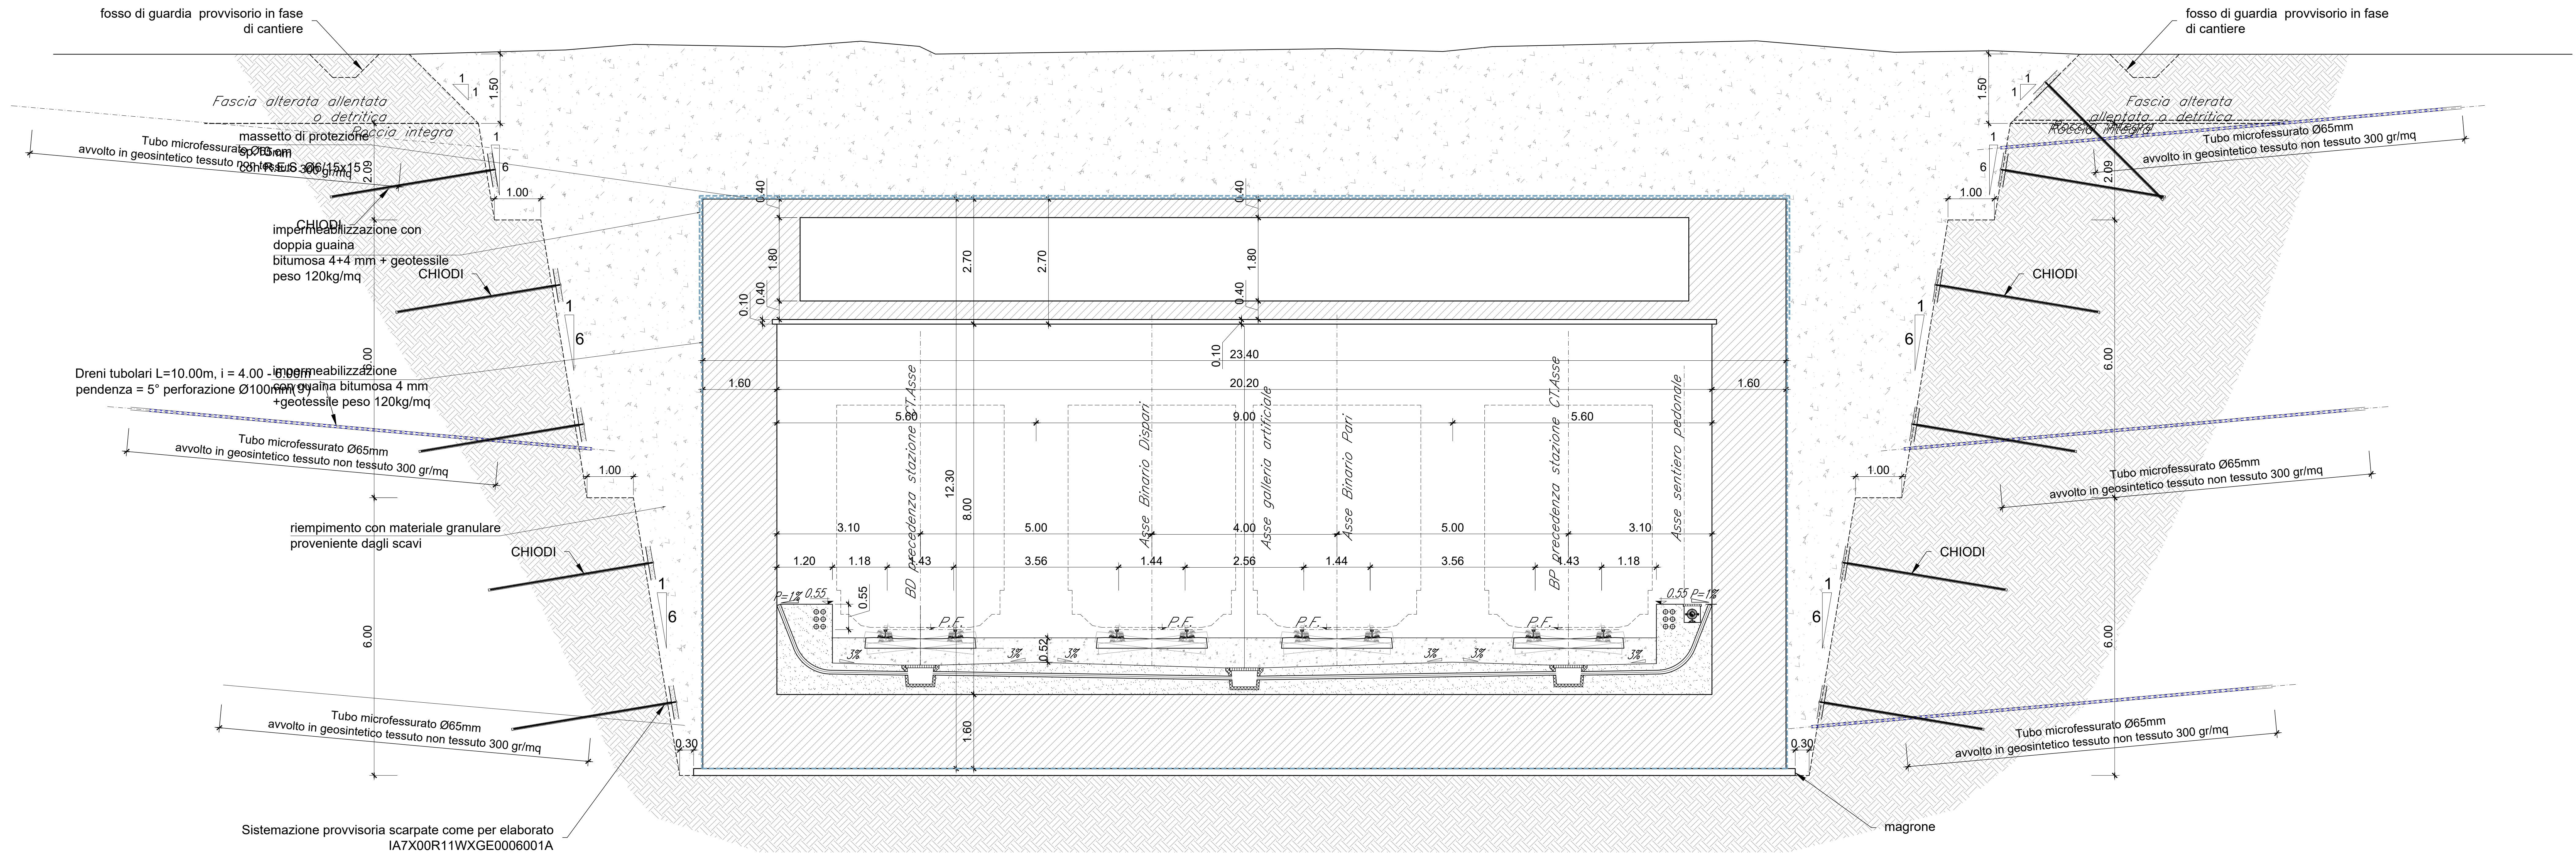

PROGETTAZIONE:



NODO DI BARI

U.O. OPERE GEOTECNICHE

PROGETTO PRELIMINARE

NODO DI BARI

BARI NORD - VARIANTE SANTO SPIRITO PALESE

CORPO STRADALE FERROVIARIO
Sezioni tipo ferroviaria - Tav 4

SCALA:
1:50

COMMESSA LOTTO FASE ENTE TIPO DOC. OPERA/DISCIPLINA PROGR. REV.

IA7X 00 R 11 WB CS0000 004 A

Rev.	Descrizione	Redatto	Data	Verificato	Data	Approvato	Data	Autorizzato Data
A	Emissione esecutiva	L. D'Adda	Luglio 2021	S. Pizzani	Luglio 2021	L. D'Adda	Luglio 2021	L. D'Adda

File: ia7x00r11wxs0000004a.dwg